

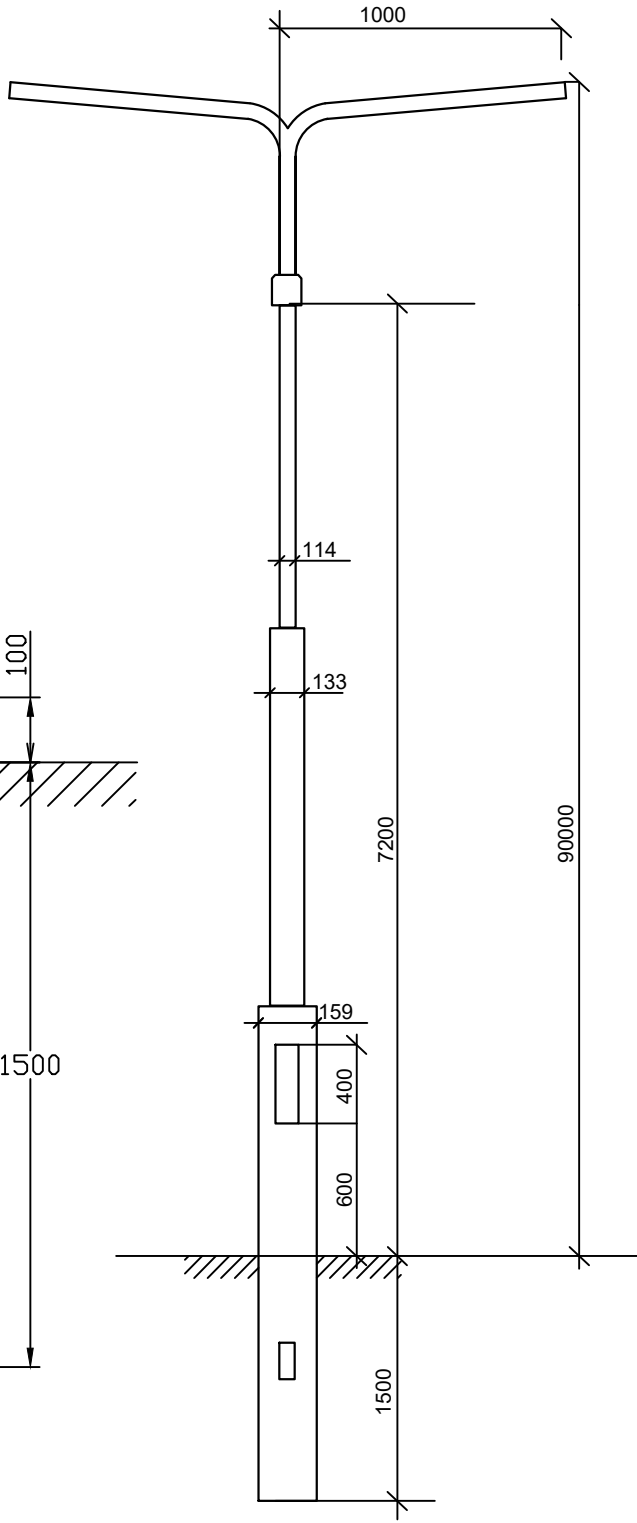



Stožáry typ JB9 ST,(159/133/114)
Výložník V 2/114- 1000/180

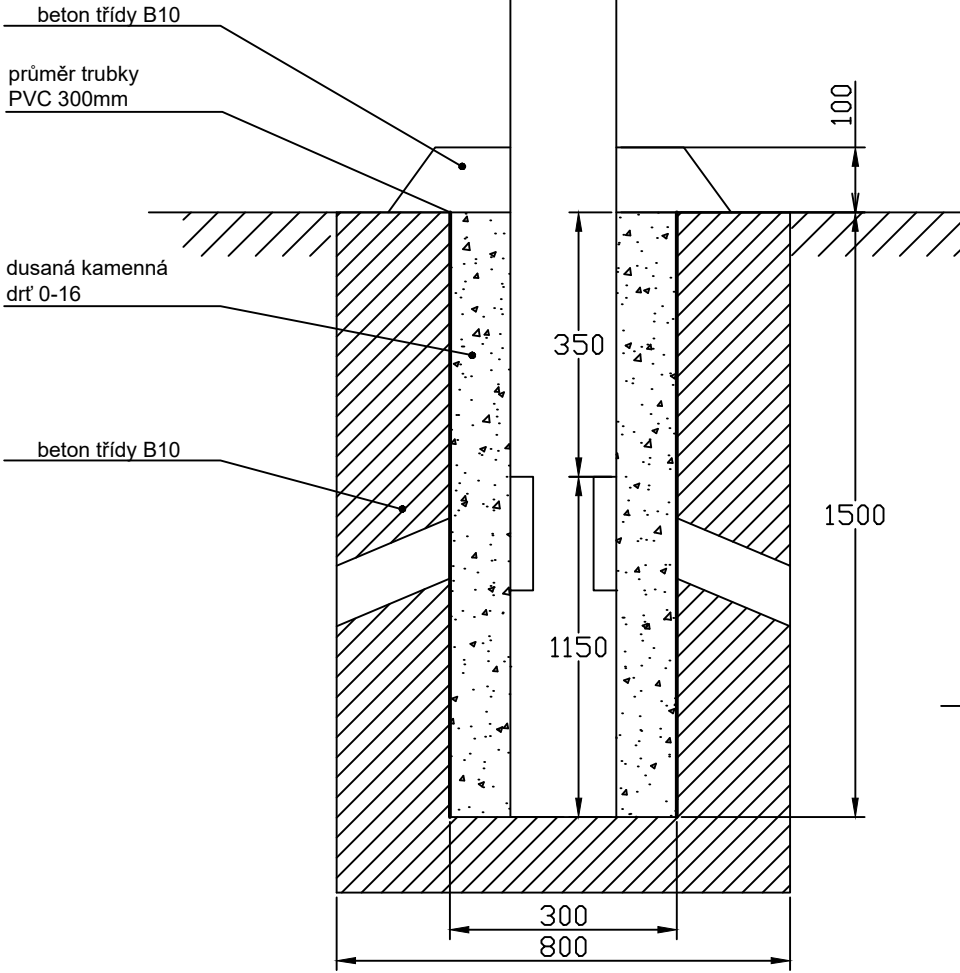

Uložení kabelu v chodníku a
pod volným terénem

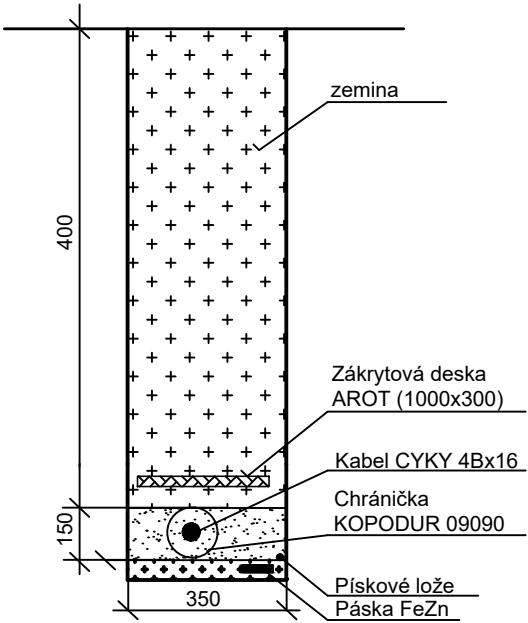

Uložení kabelu
pod komunikací

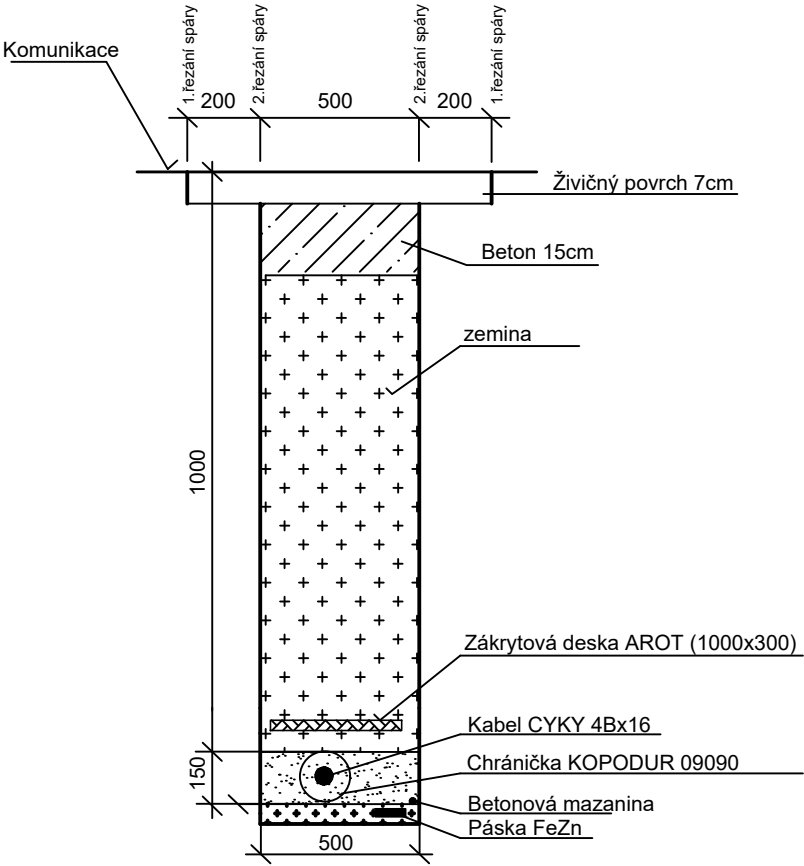

<u>ZHOTOVITEL:</u> PROJEKTY CHLADNÝ s.r.o. Školská 689/20 110 00 Praha 1 – Nové Město TEL: +420 607 649 782 E-MAIL: projekty@chladny.cz		<u>OBJEDNATEL:</u> STATUTÁRNÍ MĚSTO TEPLICE nám. Svobody 2 415 95 Teplice	
<u>HIP:</u> Ing. Miroslav Chladný		<u>STUPEŇ:</u> DŮR+DSP	
<u>VYPRACOVAL:</u> Richard Hubený		<u>DATUM:</u> 08/2022	
<u>AUTORIZACE:</u>		<u>Č. PARÉ:</u>	
<u>ZAKÁZKA:</u> Rekonstrukce parteru (1.etapa) Masarykova ulice - Teplice Trnovany			
<u>ČÁST PD:</u> D.2 SO 02 Veřejné osvětlení			
<u>NÁZEV VÝKRESU:</u> Stožár a výkopy			
<u>REVIZE:</u> -	<u>MĚŘÍTKO:</u>	<u>Č. VÝKRESU:</u> D.2.3	