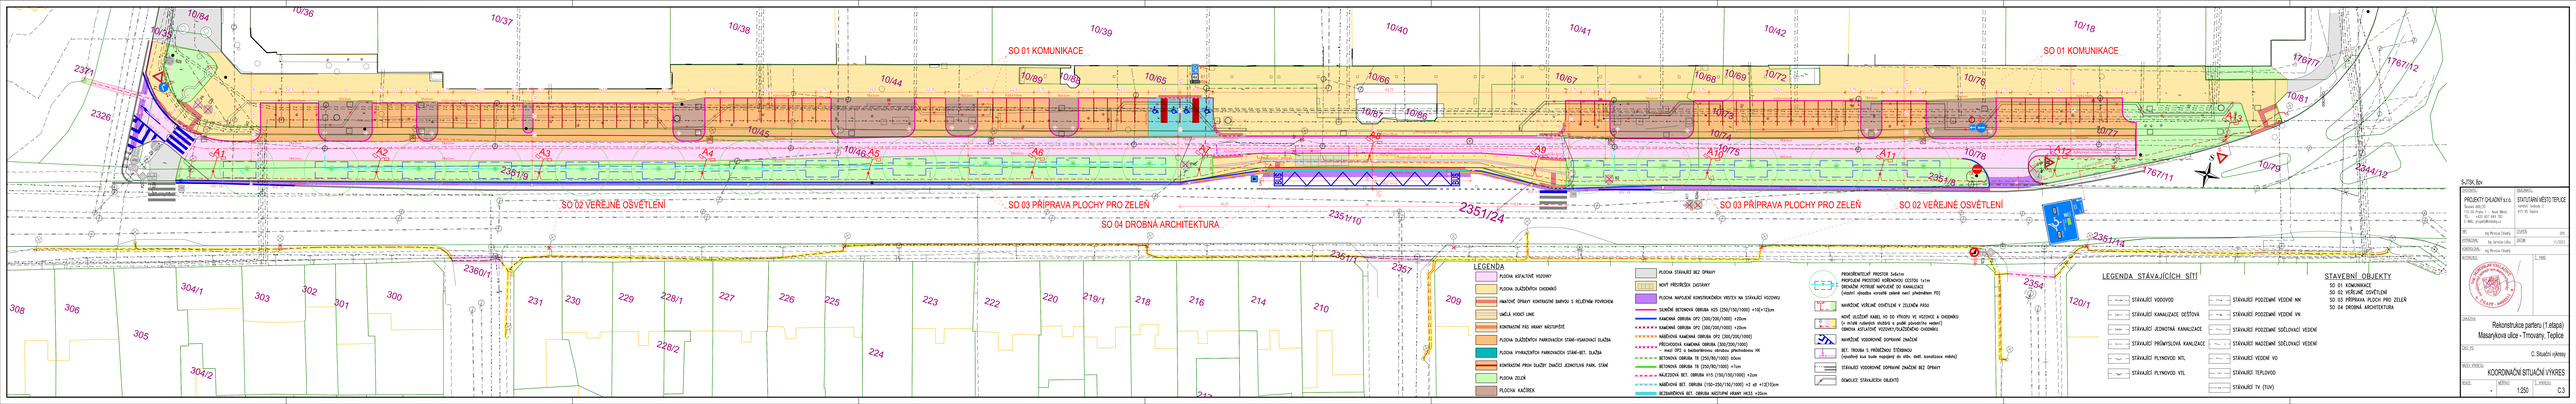

S-ŘSK, Bv	
OBJEKTOVÁ: PROJEKTY CHLADNÍ s.r.o.	OBJEDNATEL: STATUTÁRNÍ MĚSTO TEPLICE
Ing. Miroslav Chalupa	STUPEŇ: DPS
Ing. Jaroslav Liška	DATUM: 11/2022
Ing. Miroslav Chalupa	
Rekonstrukce parteru (1.etapa) Masarykova ulice - Trnovany, Teplice	
C. Stavební výkresy	
KOORDINAČNÍ SITUAČNÍ VÝKRES	
1:250	C.3