

MAGISTRÁT MĚSTA TEPLICE

odbor dopravy
nám. Svobody 2/2, 415 95 Teplice



Naše č.j. :
MgMT/104642/2022
OD/Hum/DZ-T

Vyřizuje/telefon:
Ing. Ilona Humlová/417 510 590
humlova@teplice.cz

v Teplicích dne:
28.11.2022

VEŘEJNÁ VYHLÁŠKA opatření obecné povahy

„Stanovení místní úpravy provozu na pozemních komunikacích“

Odbor dopravy Magistrátu města Teplice, jako příslušný správní úřad podle § 124 odst. 6 a § 77 odst. 1 písm. c) zákona č. 361/2000 Sb., o provozu na pozemních komunikacích a o změnách některých zákonů, v platném znění (dále jen zákona), na základě podaného podnětu: **statutární město Teplice, nám. Svobody 2/2, 415 01 Teplice, IČ: 002 66 621 – oddělení investic a realizací (v zastoupení na základě plné moci PROJEKTY CHLADNÝ s.r.o., Školská 689/20, Nové Město (Praha 1), 110 00 Praha, IČ: 108 84 548)**, ze dne 14.09.2022 a v návaznosti na ustanovení § 171 až § 173 zákona č. 500/2004 Sb., správní řád, v platném znění (dále jen „správní řád“) zveřejňuje opatření obecné povahy:

stanovení místní úpravy provozu na pozemní komunikaci:

na místní komunikaci v ulici Masarykova, k. ú. Teplice-Trnovany;

v přesné specifikaci a umístění dle vložené dopravní situace C. 3;

důvodem návrhu místní úpravy provozu je úprava parkování v dotčené ulici v rámci investiční akce

„Rekonstrukce parteru – I. etapa, ulice Masarykova, Trnovany-Teplice;

Odůvodnění:

Odbor dopravy Magistrátu města Teplice, jako příslušný úřad ve věcech provozu na pozemních komunikacích, podle § 124 odst. 5 písm. m) a odst. 6 zákona, obdržel dne 14.09.2022 podnět ke stanovení místní úpravy provozu na pozemní komunikaci – na místní komunikaci v ulici Masarykova, k. ú. Teplice-Trnovany, důvodem návrhu místní úpravy provozu je úprava parkování v dotčené ulici v rámci investiční akce „Rekonstrukce parteru – I. etapa, ulice Masarykova, Trnovany-Teplice. Průběhem zeleného pásu dojde ke zrušení stávajícího výjezdu a vjezdu do parkoviště. Zachován zůstane pouze jeden vjezd za okružní křižovatkou a jeden výjezd do ulice U Červeného kostela. Rovněž bude realizována rekonstrukce stávající zastávky BUS. Za zeleným pásem a dlážděným nástupištěm bude proveden jízdní pruh průběžné obslužné komunikace, jakožto jednosměrná jednopruhá komunikace. Podél řešené komunikace bude provedena řada kolmých parkovacích míst. Celkem bude realizováno 76 kolmých parkovacích míst, z toho budou 4 místa vyhrazená pro držitele průkazu ZTP.

Pro účely vydání stanovení místní úpravy provozu na pozemních komunikacích je třeba postupu podle § 171 až § 173 správního řádu, jak je uvedeno ve výroku tohoto oznámení o návrhu opatření obecné povahy. Magistrát města Teplice, odbor dopravy, doručil oznámení o návrhu stanovení místní úpravy provozu veřejnou vyhláškou v souladu s ustanovením § 172 odst. 1 správního řádu. Návrh opatření obecné povahy byl zveřejněn na úřední desce Magistrátu města Teplice od 06.10.2022 do 24.10.2022 pod č.j. MgMT/112690/2022/OD/Hum/DZ-T, a také způsobem umožňujícím dálkový přístup na stránkách www.teplice.cz.cz. Dotčené osoby byly v návrhu opatření obecné povahy dle § 172 odst. 1 správního řádu vyzvány, aby podávaly písemné připomínky nebo písemné odůvodněné námítky. V souladu s § 172 odst. 4 správního řádu mohl kdokoli, jehož práva, povinnosti nebo zájmy mohou být tímto opatřením obecné povahy přímo dotčeny, uplatnit u odboru dopravy Magistrátu města Teplice písemné připomínky a současně v souladu s § 172 odst. 5 téhož zákona mohli vlastníci nemovitostí, jejichž práva, povinnosti nebo zájmy související s výkonem vlastnického práva mohly být opatřením obecné povahy přímo dotčeny, podat proti

návrhu opatření obecné povahy k odboru dopravy Magistrátu města Teplice písemné odůvodněné námitky ve lhůtě 30 dnů od jeho doručení.

K návrhu opatření obecné povahy nebyly v zákonné lhůtě uplatněny žádné připomínky nebo námitky.

Byla splněna zákonná podmínka pro vydání opatření obecné povahy, a to předchozí písemné vyjádření Policie ČR, Krajské ředitelství Ústeckého kraje, dopravní inspektorát Teplice, pod čj. KRPU-161400-1/ČJ-2022-040906, ze dne 12.09.2022.

Správní orgán stanovuje místní úpravu provozu na pozemních komunikacích tak, jak je uvedeno ve výroku tohoto opatření obecné povahy.

Podmínky provedení dopravního značení:

1. Dopravní značení bude realizováno podle tohoto stanovení a **odsouhlaseného návrhu dopravního značení**. K označení bude použito reflexních dopravních značek.
2. Rozměry a provedení dopravního značení budou v souladu s příslušnou českou státní normou, v souladu s vyhláškou č. 294/2015 Sb., kterou se provádějí pravidla provozu na pozemních komunikacích a v souladu s TP 65 „Zásady pro dopravní značení na pozemních komunikacích“ a v souladu s TP 133 „Zásady pro vodorovné dopravní značení na pozemních komunikacích“.
3. Demontáž, instalaci a vyznačení dopravního značení provede oprávněná a odborně způsobilá osoba, a to dle odsouhlasené dokumentace, která je nedílnou součástí tohoto opatření obecné povahy.
4. Demontáž, instalaci a vyznačení dopravního značení provede žadatel na vlastní náklady a poté bezúplatně předá do správy a údržby odboru dopravy.

Upozornění:

V záhlaví jmenovaný správní orgán konstatuje, že není příslušný ke stanovení místní úpravy provozu na p. p. č. 1767/11 a 2351/10. K tomuto úkonu je příslušný Krajský úřad Ústeckého kraje.

Poučení:

Proti tomuto stanovení místní úpravy provozu na pozemních komunikacích nelze dle § 173 odst. 2 správního řádu, podat opravný prostředek ve smyslu obecných předpisů o správním řízení.

Proti rozhodnutí o námitkách se nelze odvolat ani podat rozklad. Lze však podat podnět k jeho změně nebo zrušení v přezkumném řízení, a to samostatně, nezávisle na případném přezkumu samotného opatření obecné povahy. Změna nebo zrušení pravomocného rozhodnutí o námitkách může být důvodem následné změny opatření obecné. Toto opatření obecné povahy se oznamuje veřejnou vyhláškou a musí být vyvěšeno k veřejnému nahlédnutí na úřední desce Magistrátu města Teplice, a to po dobu 15 dnů ode dne jeho zveřejnění na úřední desce a také způsobem umožňujícím dálkový přístup na stránkách www.teplice.cz, přičemž **nabývá účinnosti patnáctým dnem po dni jeho vyvěšení.**



oprávněná úřední osoba
Ing. Ilona Humlová, os. č. 2521
odborný pracovník

Příloha:

- Situace s návrhem dopravního značení

Obdrží:

- Magistrát města Teplice, nám. Svobody 2/2, 415 95 Teplice, IČ: 002 66 621 – k vyvěšení na úřední desku
- statutární město Teplice, nám. Svobody 2/2, 415 01 Teplice, IČ: 002 66 621 – oddělení investic a realizací (v zastoupení na základě plné moci PROJEKTY CHLADNÝ s.r.o., Školská 689/20, Nové Město (Praha 1), 110 00 Praha, IČ: 108 84 548) - po nabytí účinnosti
- Policie České republiky KŘ, dopravní inspektorát, Masarykova 1363, 415 96 Teplice - po nabytí účinnosti



Pomáhat a chránit

POLICIE ČESKÉ REPUBLIKY
KRAJSKÉ ŘEDITELSTVÍ POLICIE
ÚSTECKÉHO KRAJE

Územní odbor Teplice

Dopravní inspektorát



Č. j. KRPÚ-161400-1/ČJ-2022-040906

Teplice 12. září 2022

Počet listů: 1

Přílohy: 1/výkres

Ing. Miroslav Chladný

Školská 689/20

110 00 Praha 1

Stanovisko pro potřeby sloučeného územního a stavebního řízení stavby „Rekonstrukce parteru (1. etapa) Masarykova ulice – Trnovany, Teplice“

Policie České republiky Dopravní inspektorát v Teplicích po posouzení Vaší žádosti z hlediska bezpečnosti a plynulosti silničního provozu a v souladu s ustanovením §16 odst. 2 písm. b) zákona č. 13/1997 Sb., o pozemních komunikacích v platném znění souhlasí s realizací výše uvedené stavby.

Současně Dopravní inspektorát Teplice podle ustanovení § 77 odst. 2 písm. b) zákona č. 361/2000 Sb., o silničním provozu v platném znění doporučuje stanovení svislého a vodorovného dopravního značení dle předloženého návrhu (výkres C.3). **Návrh místní úpravy provozu je nutno předložit ke stanovení na příslušný silniční správní úřad, Magistrát města Teplice odbor dopravy.**


Toto stanovisko není vydáno z příslušnosti hospodařit s majetkem Policie České republiky, k níž je příslušný odbor správy movitého majetku Krajského ředitelství policie Ústeckého kraje.

vs. Koubel
npor. Bc. Michal Koubel
vedoucí DI Teplice



Husitská 5
415 96 TEPLICE

Tel.: +420 974 439 258
Fax: +420 974 439 259
Email: tpdí@mvr.cz

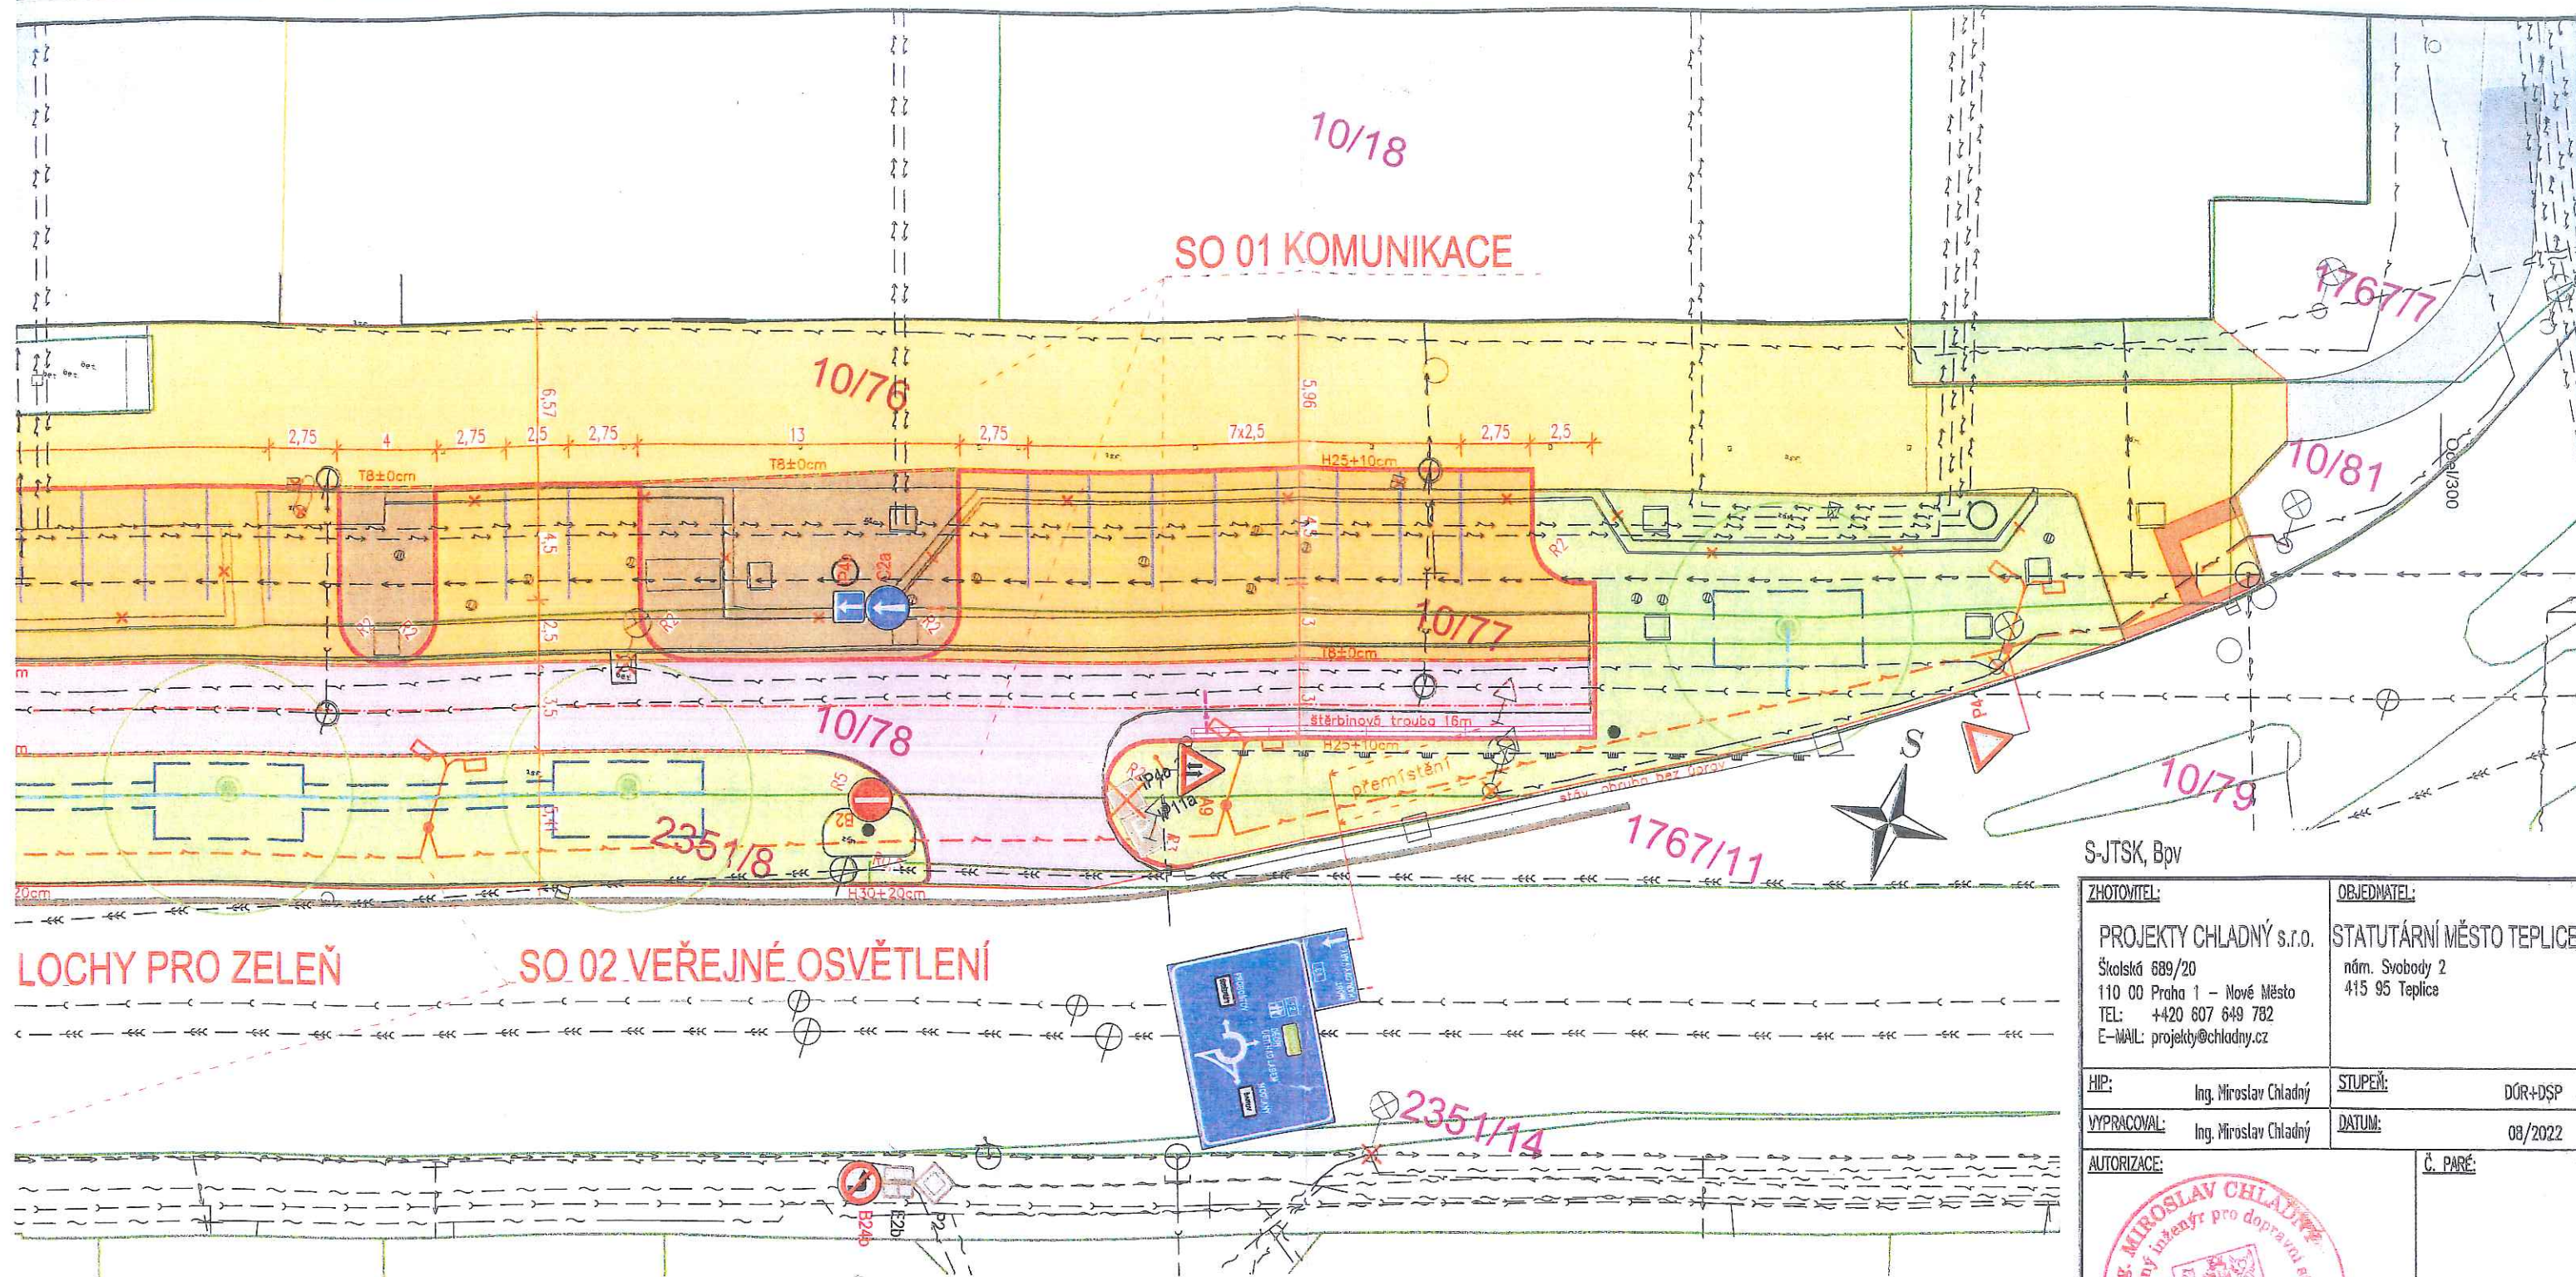

LOCHY PRO ZELEŇ

SO 02 VEŘEJNÉ OSVĚTLENÍ

STAVEBNÍ OBJEKTY

SO 01 KOMUNIKACE
SO 02 VEŘEJNÉ OSVĚTLENÍ
SO 03 PŘÍPRAVA PLOCH PRO ZELEŇ
SO 04 DROBNÁ ARCHITEKTURA

Magistrát města v Teplicích
nám. Svobody 2
415 93 Teplice
Odsouhlaseno dne: 15.12.2022
pod č.j.: 104642/2022
Platnost omezena Podpis: *[Signature]*
Číslo: 104642/2022

počet listů: 4x

POLICIE ČESKÉ REPUBLIKY
Krajské ředitelství policie Ústeckého kraje
Dopravní inspektorát 415 96 Teplice
Odsouhlaseno
Dne: 12. 09. 2022
pod č.j. KRPU-161400-1/27-2022-040906
Platnost omezena Podpis: *[Signature]*
do: -

§ 16 zákona č. 13/1997 Sb.
§ 77 zákona č. 361/2000 Sb.

S-JTSK, BpV

ZHOTOVITEL:		OBJEDNATEL:	
PROJEKTY CHLADNÝ s.r.o. Školská 689/20 110 00 Praha 1 - Nové Město TEL: +420 607 649 782 E-MAIL: projekty@chladny.cz		STATUTÁRNÍ MĚSTO TEPLICE nám. Svobody 2 415 95 Teplice	
HIP:	Ing. Miroslav Chladný	STUPEŇ:	DŮR+DŠP
VYPRACOVAL:	Ing. Miroslav Chladný	DATUM:	08/2022
AUTORIZACE:		Č. PARÉ:	
		ZAKÁZKA:	
		Rekonstrukce parteru (1.etapa) Masarykova ulice - Trnovany, Teplice	
ČÁST PD:		C. Situační výkresy	
NÁZEV VÝKRESU:		Koordinační situační výkres	
REVIZE:		MĚŘITKO:	1:250
		Č. VÝKRESU:	C.3

10/38

10/39

SO 01 KOMUNIKACE

10/44

10/89

10/88

10/65

10/45

10/46

PLENÍ

SO 03 PŘÍPRAVA PLOCHY PRO ZELEŇ

SO 04 DROBNÁ ARCHITEKTU

