



HRAZENÍ HŘIŠTĚ – A

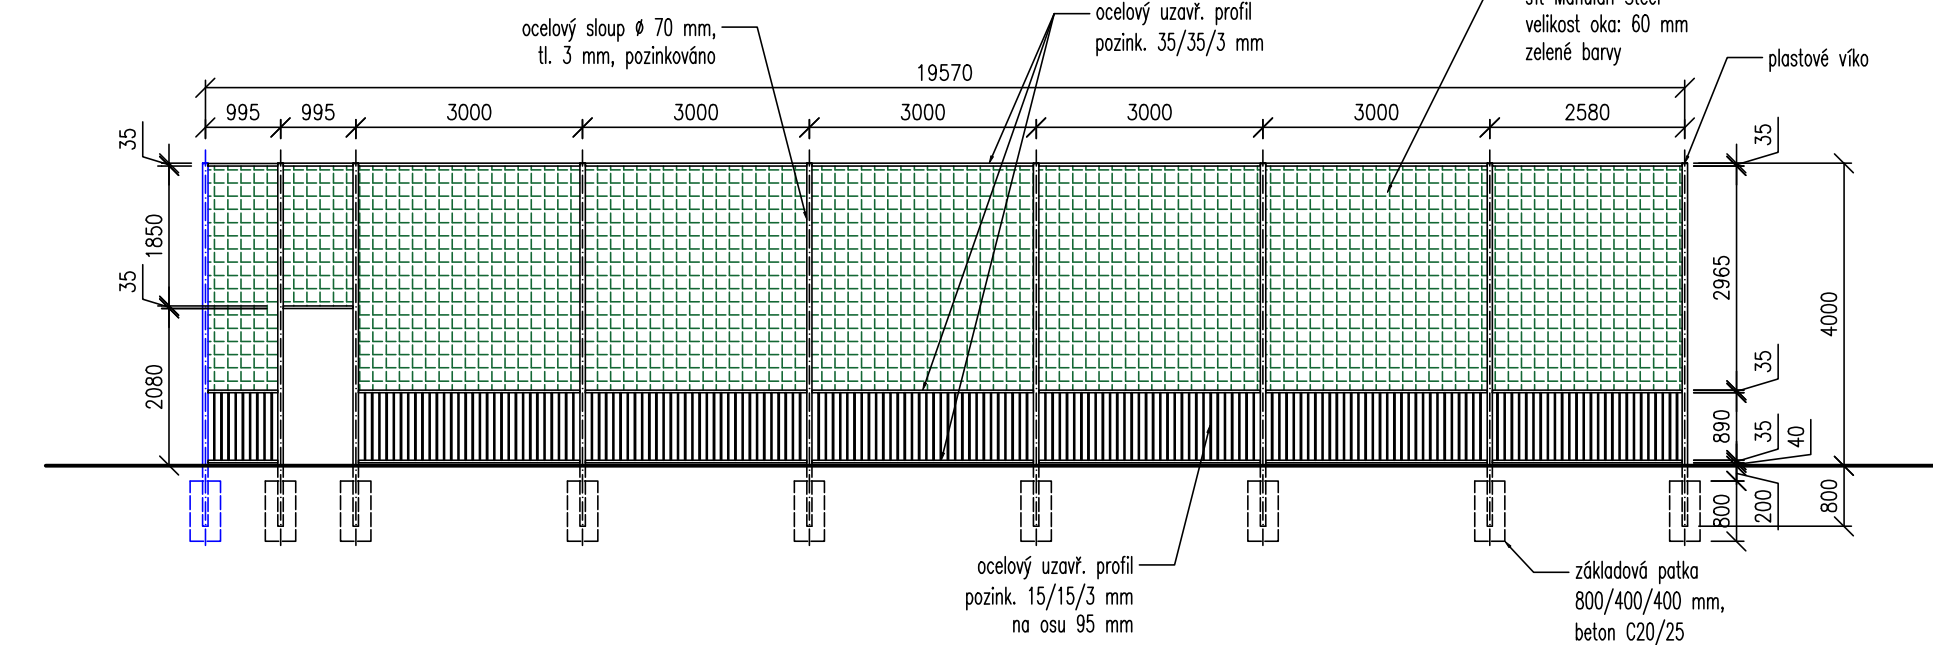

HRAZENÍ HŘIŠTĚ – B

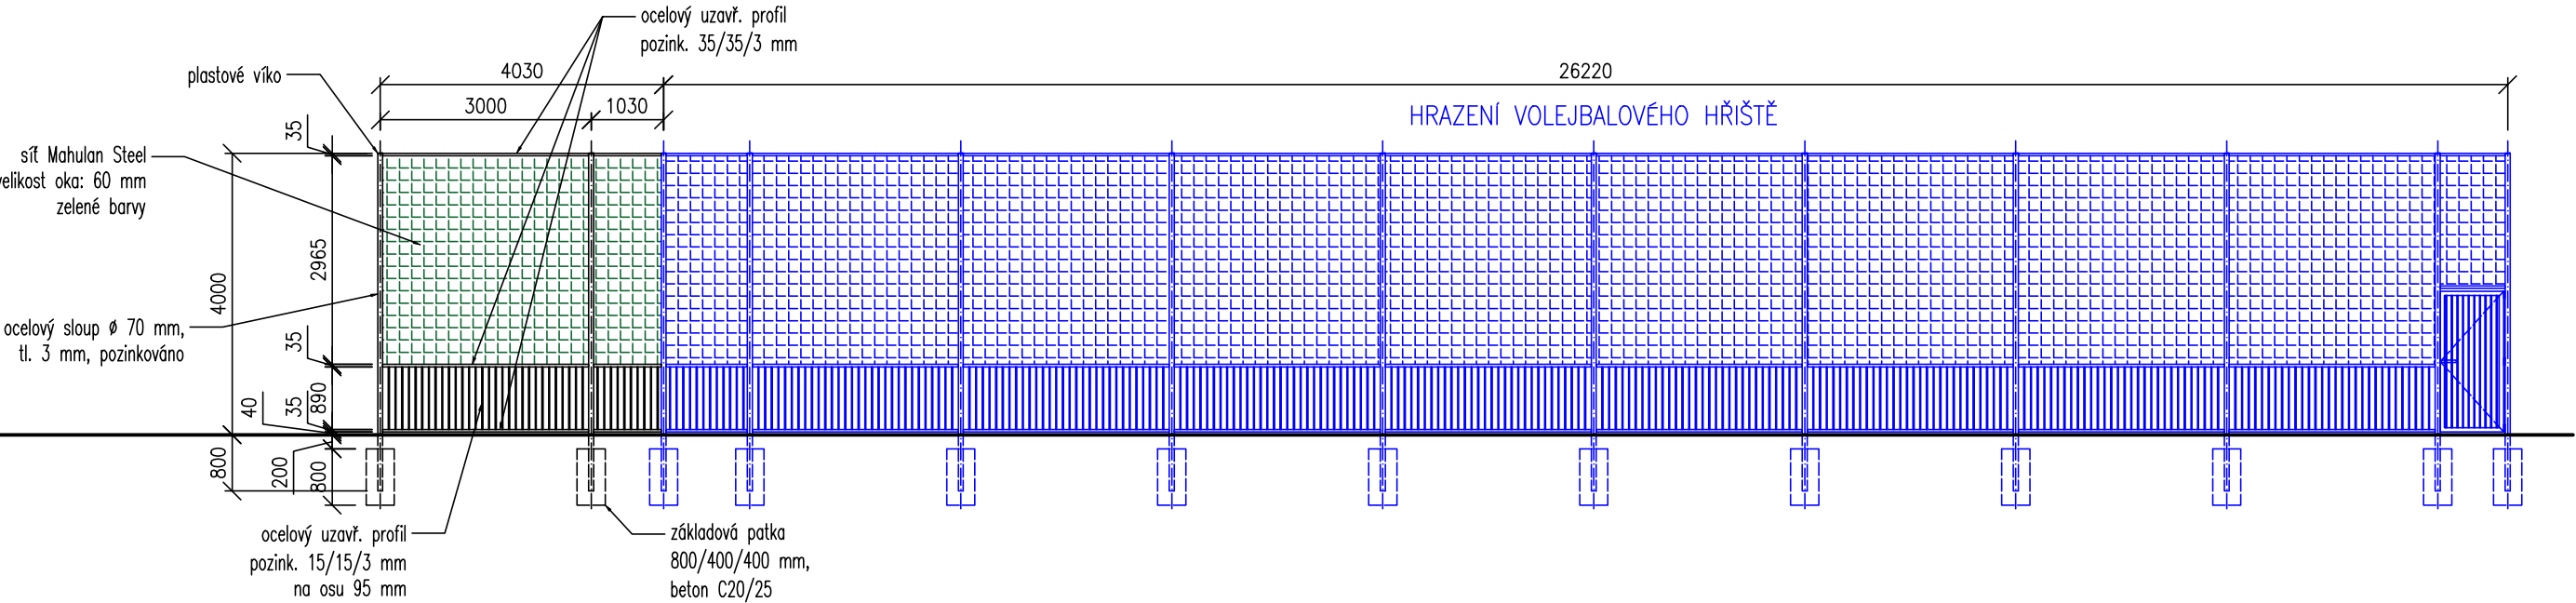

HRAZENÍ HŘIŠTĚ – C


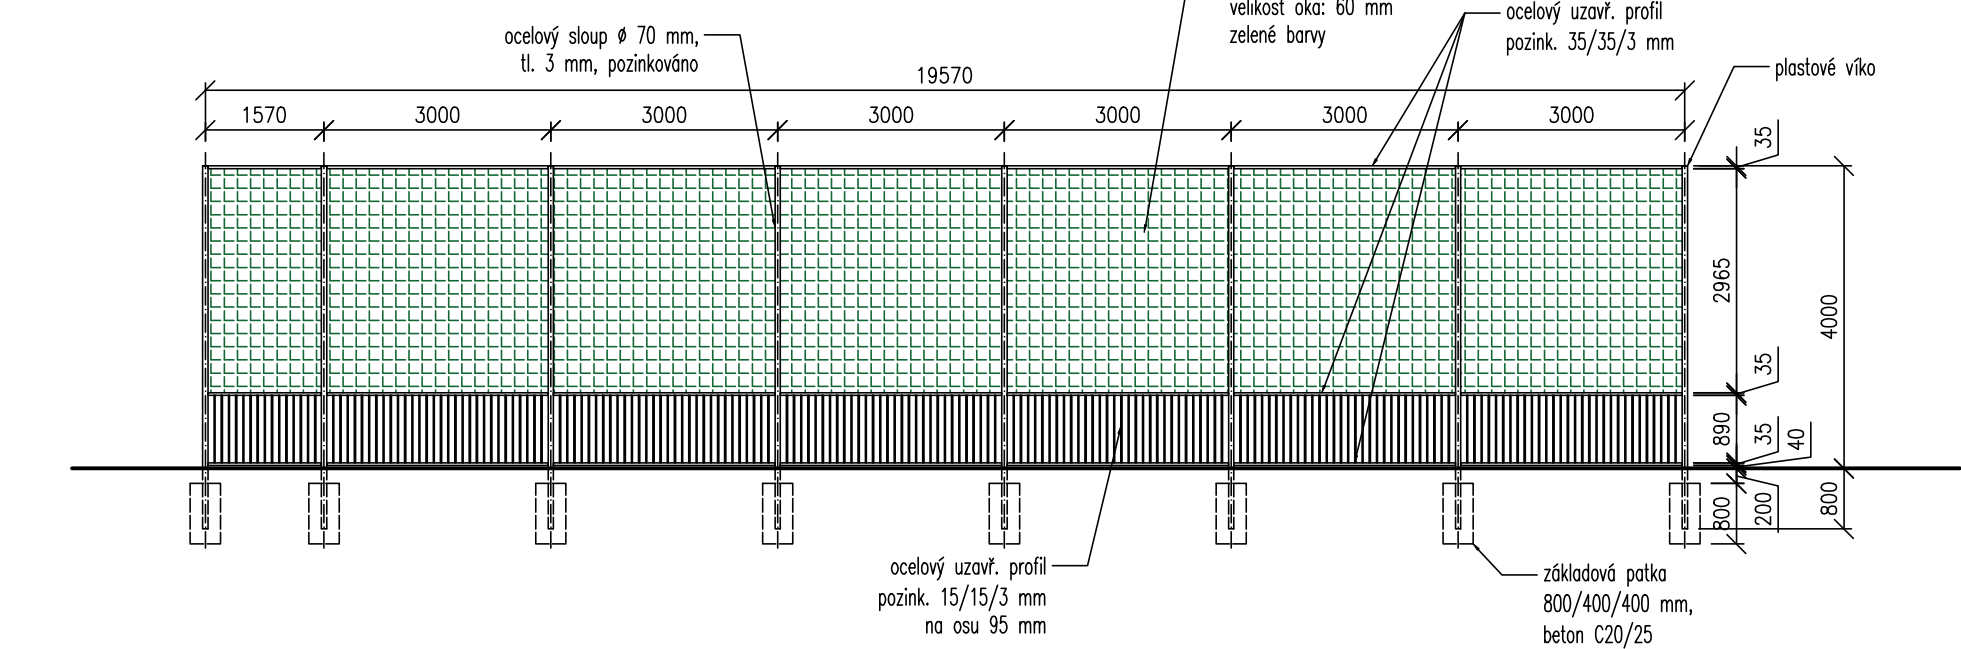


SCHÉMA HRAZENÍ HŘIŠTĚ

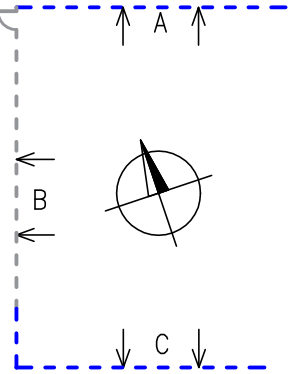

INVESTOR: Statutární město Teplice náměstí Svobody 2/2, 415 95 Teplice, IČO: 00266621				PROJEKTANT: SPORTOVNÍ PROJEKTY SPOL.S R.O. SOKOLOVSKÁ 8/95 PRAHA 8 IČO: 27 06 06 59	
PROJEKTANT ČÁSTI	VYPRACOVAL	KONTROLA	HIP		
MICHAELA MUSILOVÁ	MICHAELA MUSILOVÁ	ING.ARCH. V.DROBNÝ	ING.ARCH. V.DROBNÝ		
AKCE Rekonstrukce víceúčelového hřiště Teplice – 1727/18, 1727/19 D – VÝKRESOVÁ ČÁST				DOKUMENTACE	DPS
				MĚŘÍTKO	1:100
				DATUM	6/2023
				REVIZE DATUM	3/2024
OBSAH PŘÍLOHY HRAZENÍ				ČÍSLO KOPIE	ČÍSLO PŘÍLOHY D5
DOKUMENTACI LZE UŽÍVAT POUZE VE SMYSLU PŘÍSLUŠNÉ SMLOUVY O DÍLO. VÝKRES, ČI JEHO ČÁST, MŮŽE BÝT KOPÍROVÁN NEBO JINÝM ZPŮSOBEM ROZŠÍŘOVÁN POUZE PO PŘEDCHOZÍM SOUHLASU					