
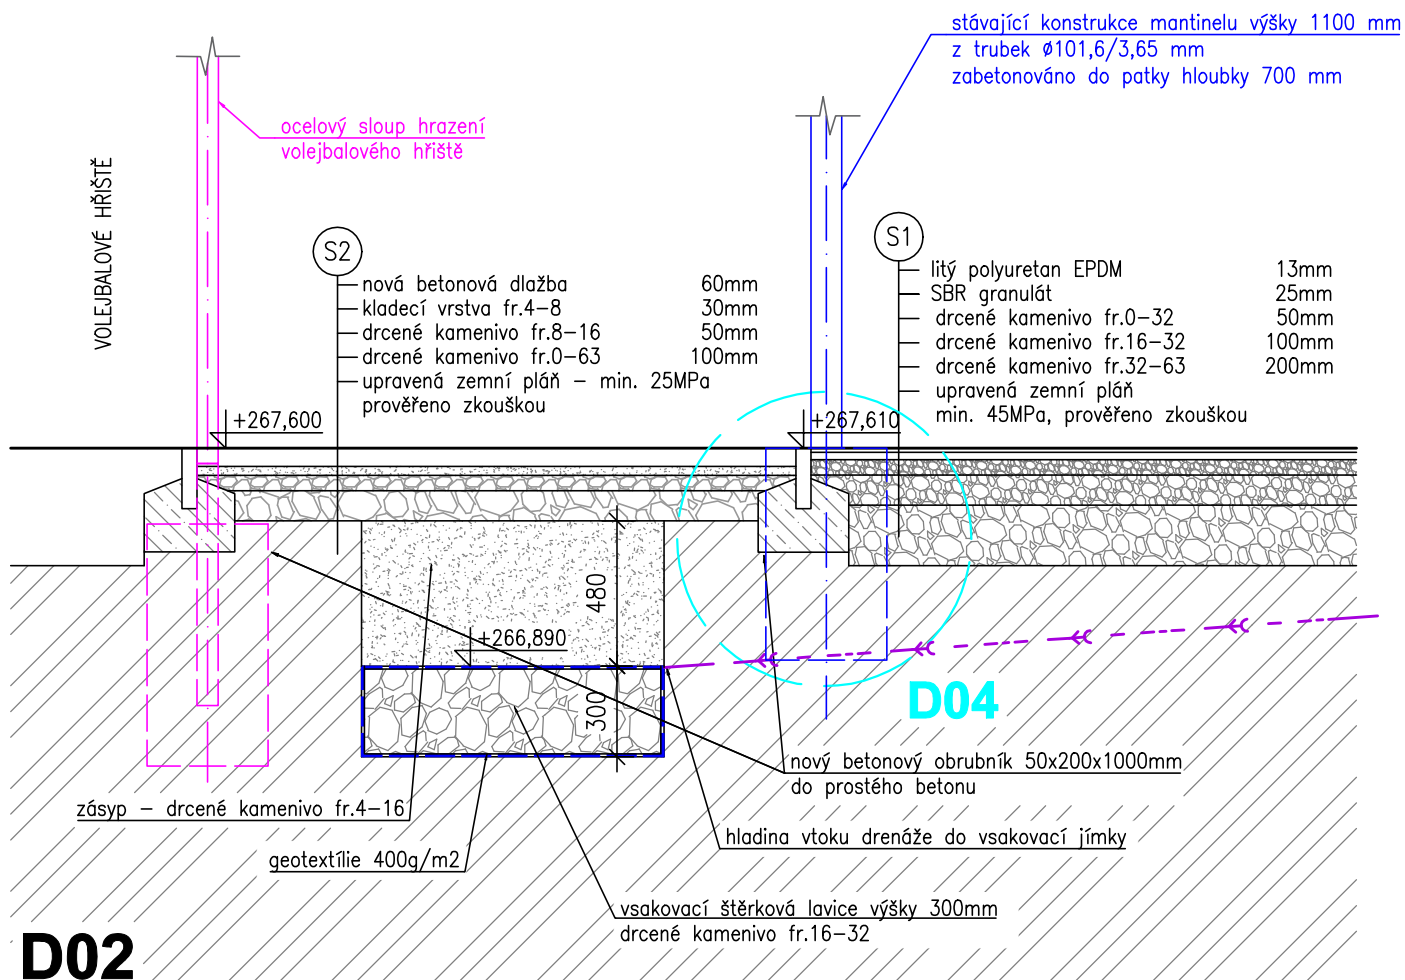
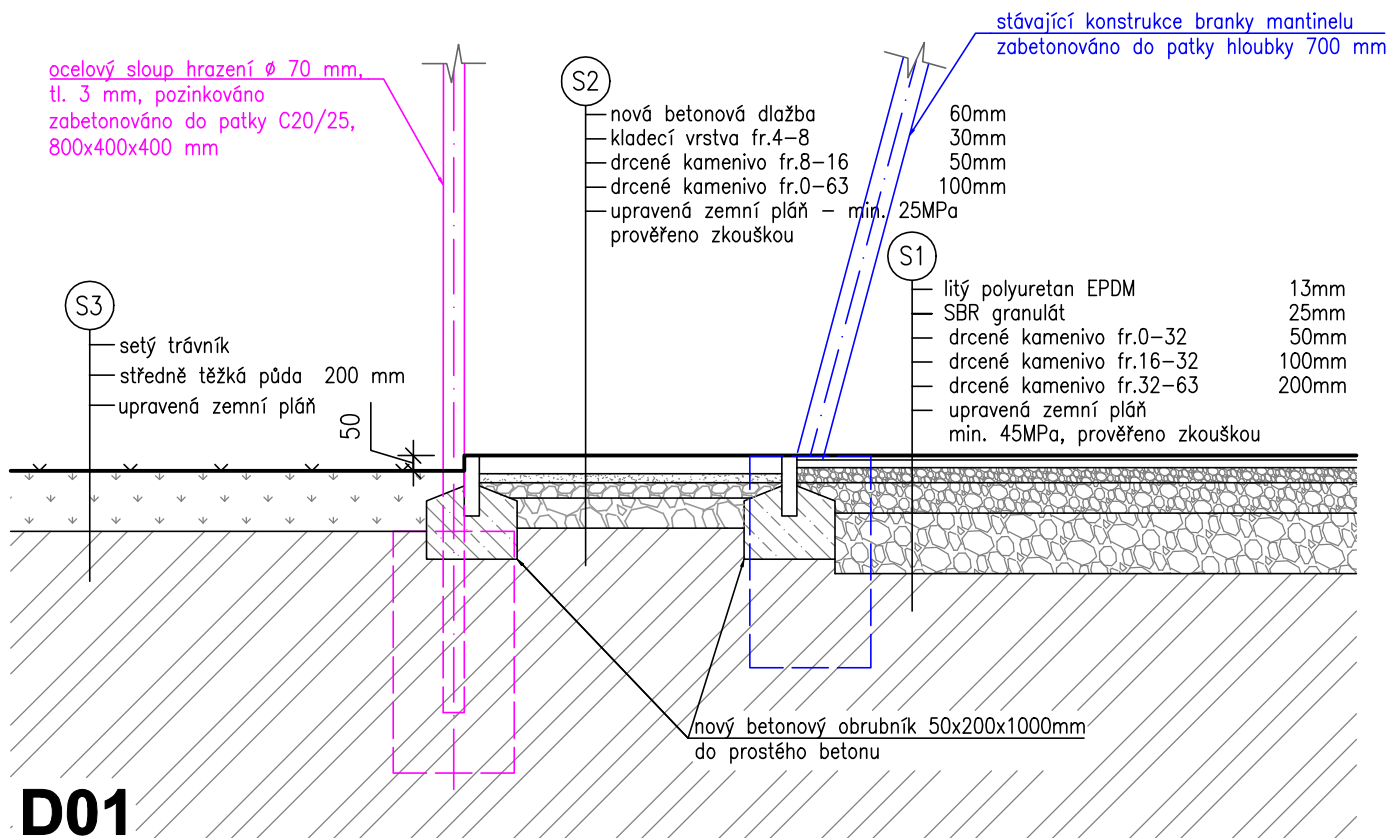
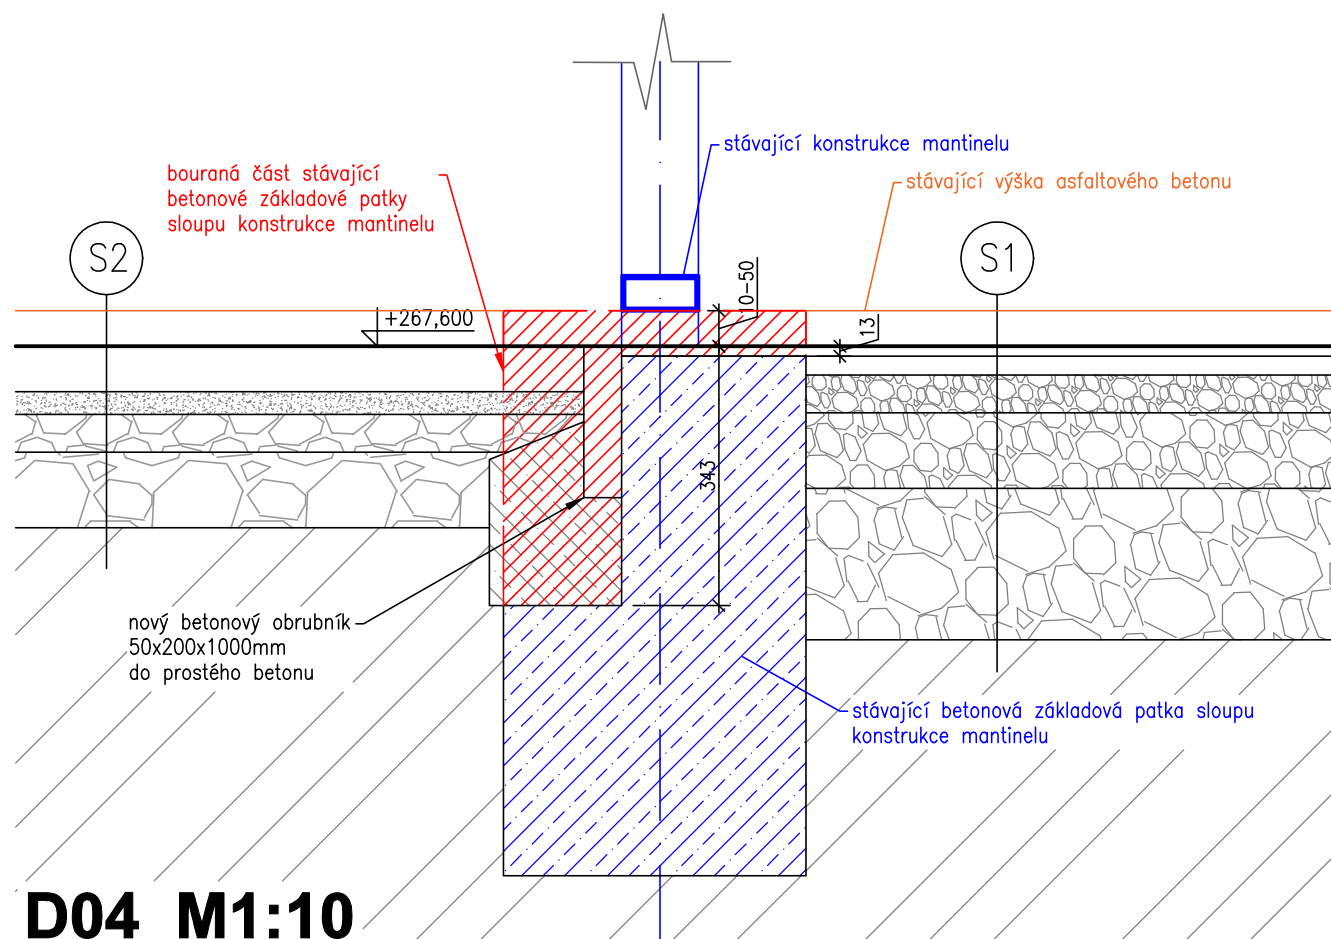
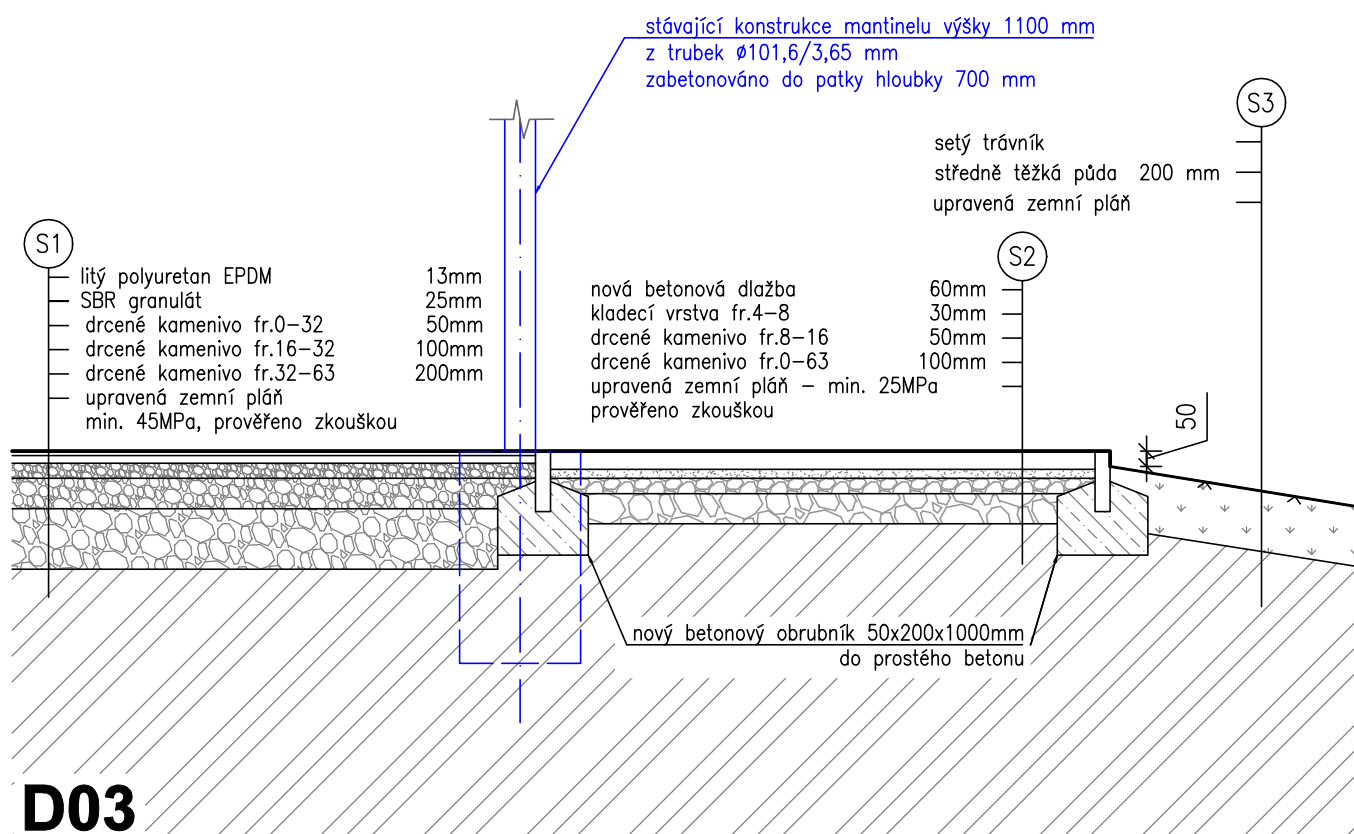


INVESTOR: Statutární město Teplice náměstí Svobody 2/2, 415 95 Teplice, IČO: 00266621				PROJEKTANT: <div style="text-align: center;">  SPORTOVNÍ PROJEKTY <small>SPOL.S R.O. SOKOLOVSKÁ 87/95 PRAHA 8</small> IČO: 27 06 06 59 </div>	
PROJEKTANT ČÁSTI	VYPRACOVAL	KONTROLA	HIP		
MICHAELA MUSILOVÁ	MICHAELA MUSILOVÁ <i>Musilová</i>	ING.ARCH. V.DROBNÝ	ING.ARCH. V.DROBNÝ <i>[Signature]</i>		
AKCE Rekonstrukce víceúčelového hřiště Teplice – 1727/18, 1727/19 D – VÝKRESOVÁ ČÁST				DOKUMENTACE	DPS
				MĚŘÍTKO	1:25/50
				DATUM	6/2023
				REVIZE DATUM	3/2024
OBSAH PŘÍLOHY DETAILY				ČÍSLO KOPIE	ČÍSLO PŘÍLOHY D6
DOKUMENTACI LZE UŽÍVAT POUZE VE SMYSLU PŘÍSLUŠNÉ SMLOUVY O DÍLO. VÝKRES, ČI JEHO ČÁST, MŮŽE BÝT KOPIROVÁN NEBO JINÝM ZPŮSOBEM ROZŠÍŘOVÁN POUZE PO PŘEDCHOZÍM SOUHLASU					





D05 - vzorové pole hrazení - výšky 4 m M 1:50

