

SDĚLENÍ O EXISTENCI SÍTĚ – DEŠŤOVÁ KANALIZACE VE VLASTNICTVÍ STATUTÁRNÍHO MĚSTA TEPLICE

**Stavba : „Rekonstrukce ul. Jankovcova – III. etapa od ul. Palackého
po ul. A. Jiráska“**

Na základě Vaší žádosti ze dne 25.6.2023 ohledně k existenci inž. sítí – dešťová kanalizace sdělujeme následující :

**na Vámi určeném zájmovém území se nachází dešťová kanalizace
ve vlastnictví Statutárního města Teplice a může dojít ke střetu.**

V příloze tohoto vyjádření zasíláme informativní zákres.

Informace o existenci sítí mohou být využity pouze pro účel, pro který byly vyžádány.

Podmínky :

- V případě existence inž. sítí – dešťová kanalizace je povinností stavebníka alespoň čtrnáct dní před započítím zemních prací požádat o tzv. vytyčení správce dešťové kanalizace.
- Při provádění stavební činnosti je stavebník povinen učinit taková opatření, aby nedošlo k poškození hlavní stoky dešťové kanalizace včetně jejich přípojek a uličních vpustí.
- Odkryté úseky hlavní stoky dešťové kanalizace nebo přípojek budou v průběhu nebo při přerušení stavební činnosti řádně zabezpečeny proti jejich poškození.
- Stavebník je povinen neprodleně oznámit každé i sebemenší poškození hlavní stoky dešťové kanalizace nebo přípojek.


Platnost vyjádření : 2 roky od data vydání.

S pozdravem

Novosedlice, 25.6.2023


GRATSY s.r.o.
Josefská 474, 417 31 Novosedlice
IČ: 029 90 610
DIČ: CZ02990610


Hana Hasalová
jednatel společnosti

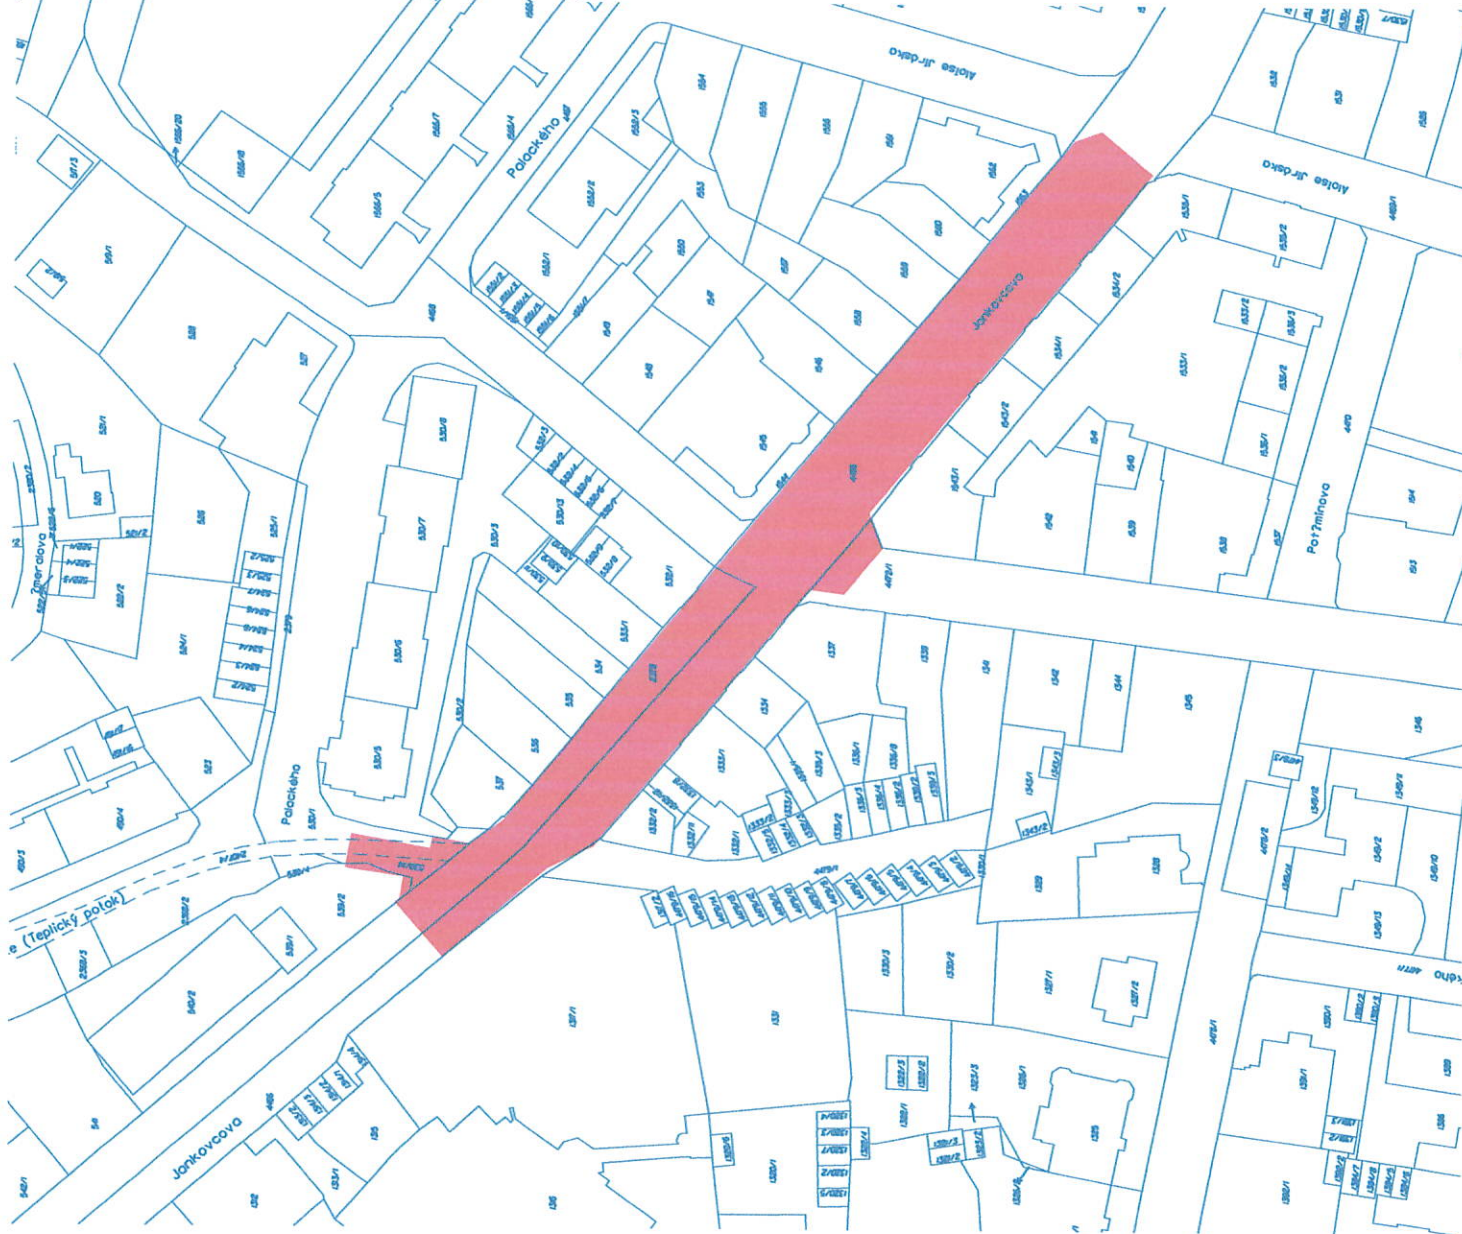


zájmové území
katastrální území Teplice
dotčené pozemky: 4466; 4472/1
katastrální území Třnovany
dotčené pozemky: 530/1; 530/14; 539/2; 2378; 2407/4

GRATSY S.R.O.
Josefská 474, 417 34 Novosedlice
IČ: 029 90 610
DIČ: CZ02990610


ZODP. PROJEKTANT			
Ing. Vladimír Pihák		Marš. Rybalka 1020, 434 01 Most, IČO: 250 45 393	
REVIZE	0	FORMÁT	A3
OBJEKT		DATUM	06/2023
AKCE		STUPEN	DURDSP
Rekonstrukce ul. Jankovcova - III. etapa od ul. Palackého po ul. A. Jiráskova		Č. ZAKÁZKY	2022/238
INVESTOR		Statutární město Teplice, nám. Svobody 2, 415 95 Teplice	
OBSAH		MĚŘÍTKO	Č. VÝKRESU
Katastrální situační výkres		1:1000	C.2

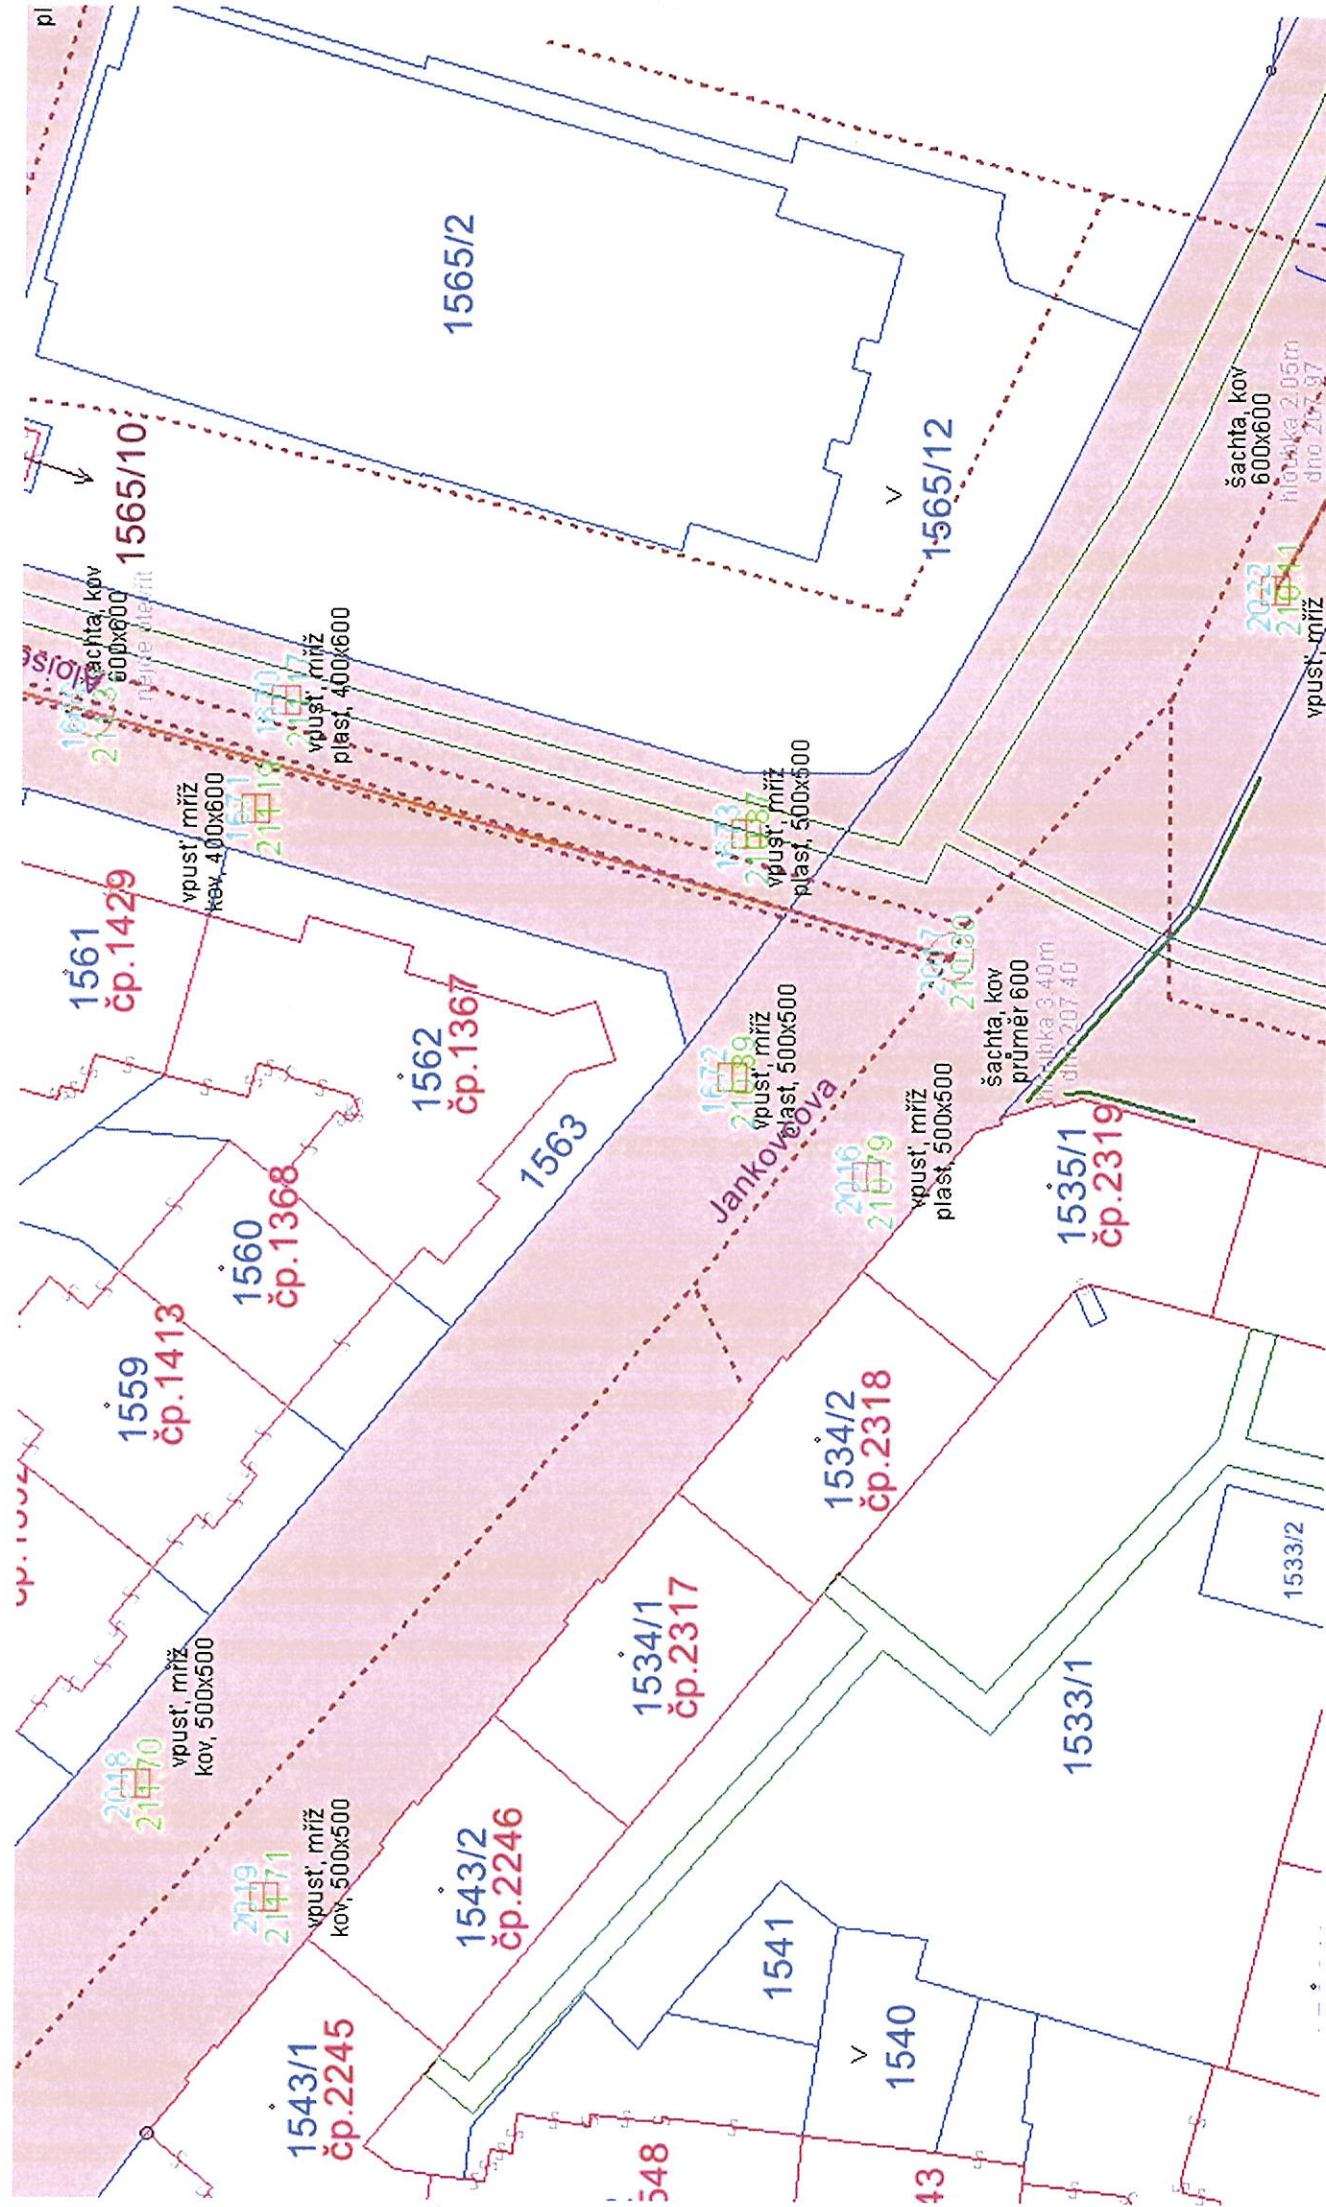

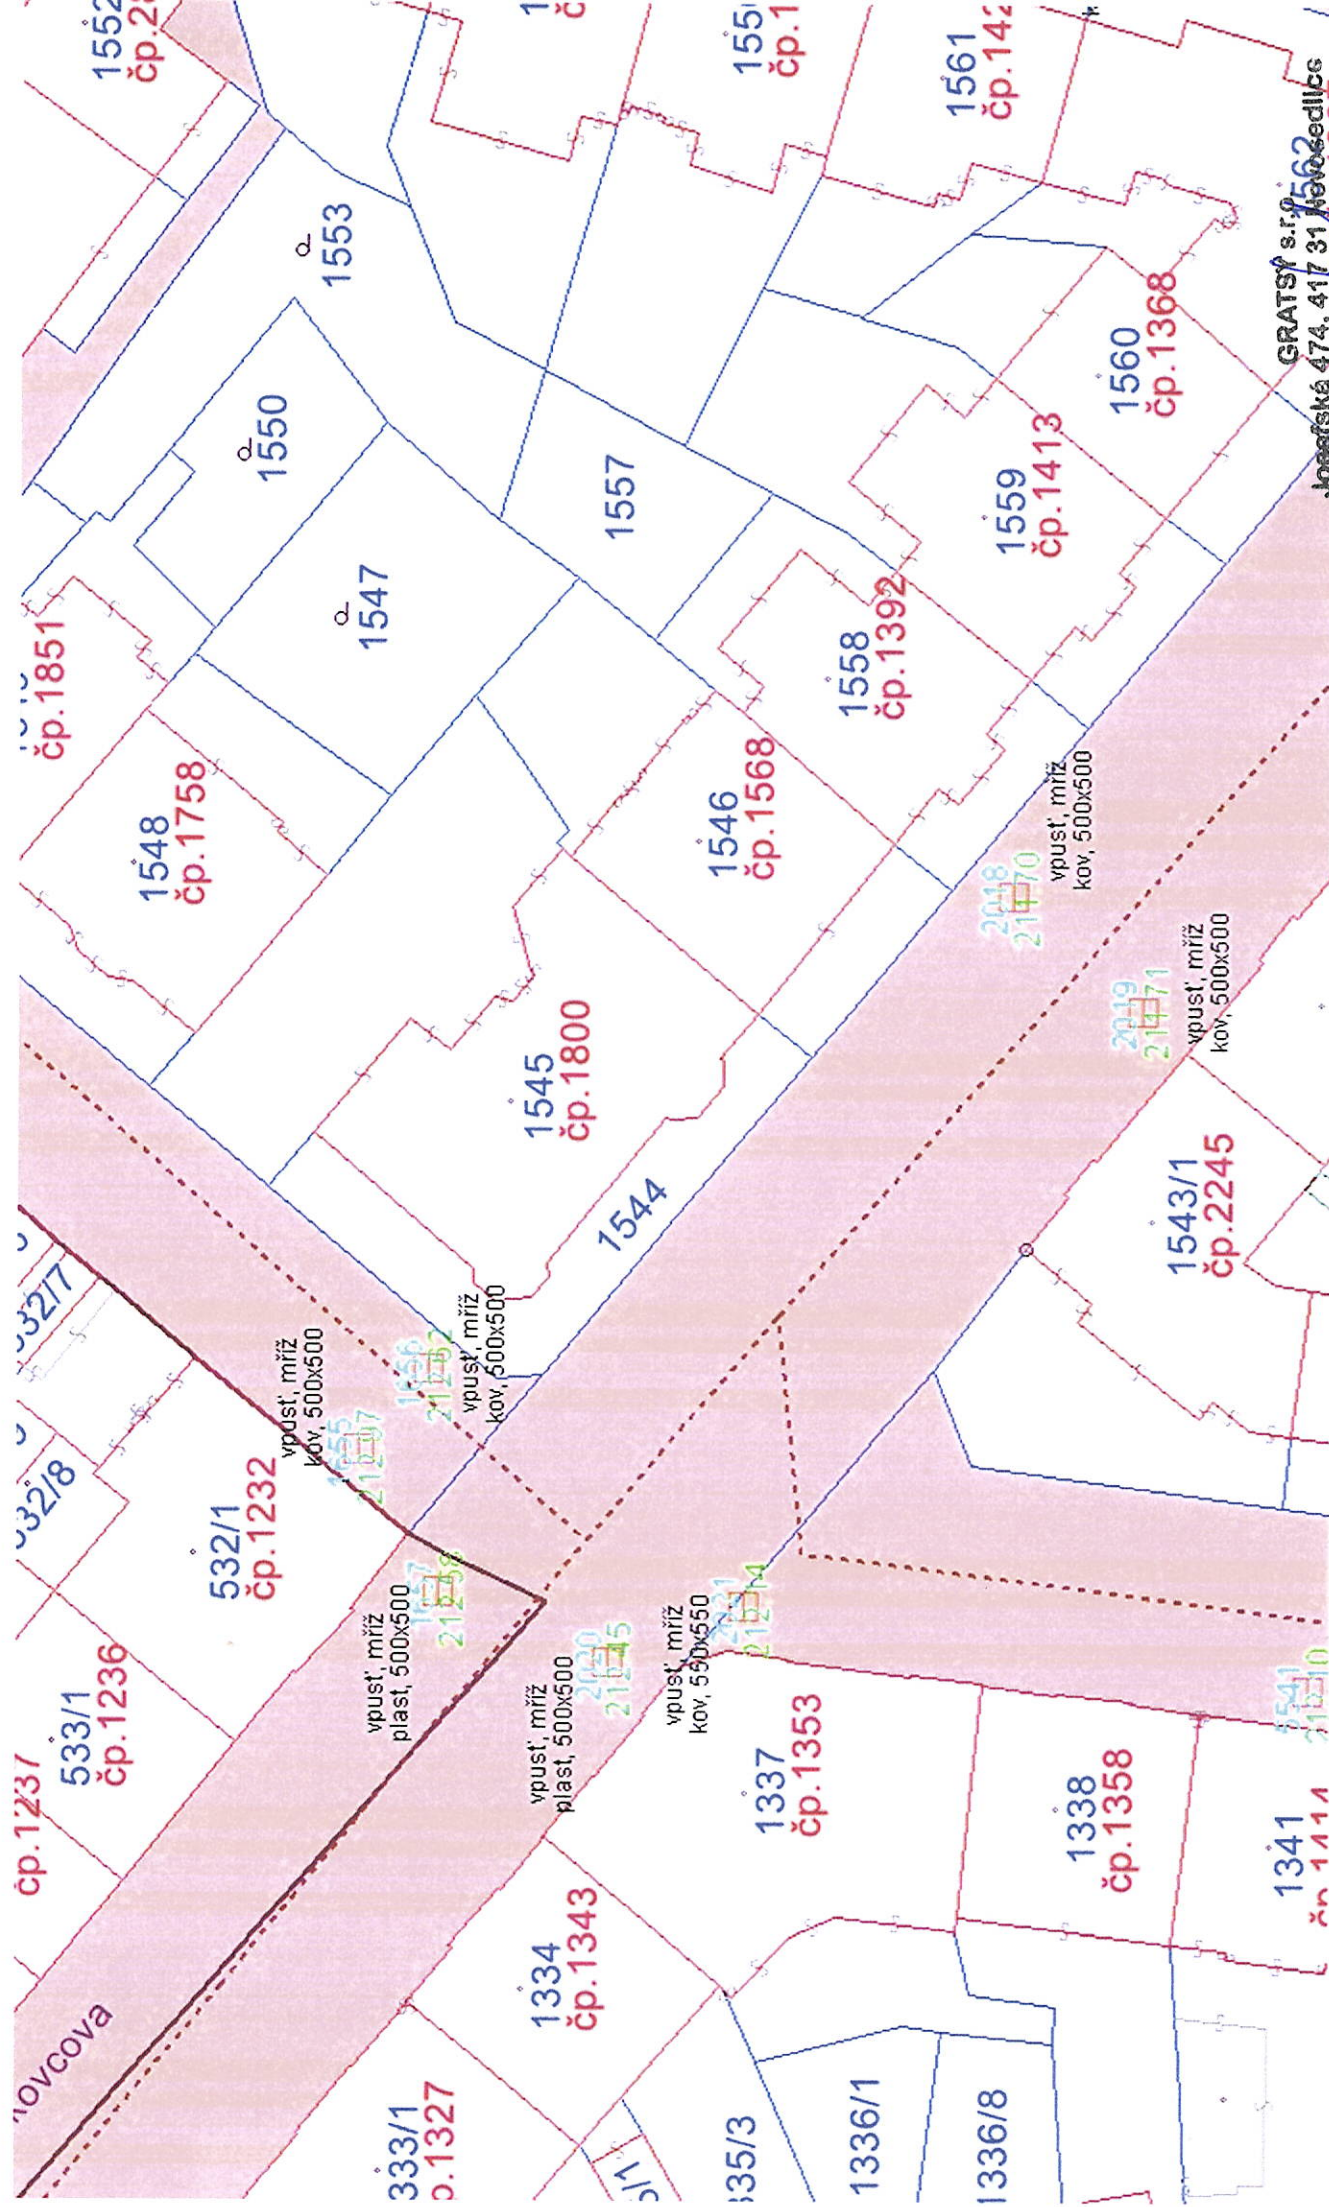

GRATIS s.r.o.
Josefská 474, 417 31 Novosedlice
IČ: 029 90 610
DIČ: CZ02990610

Dešťová kanalizace

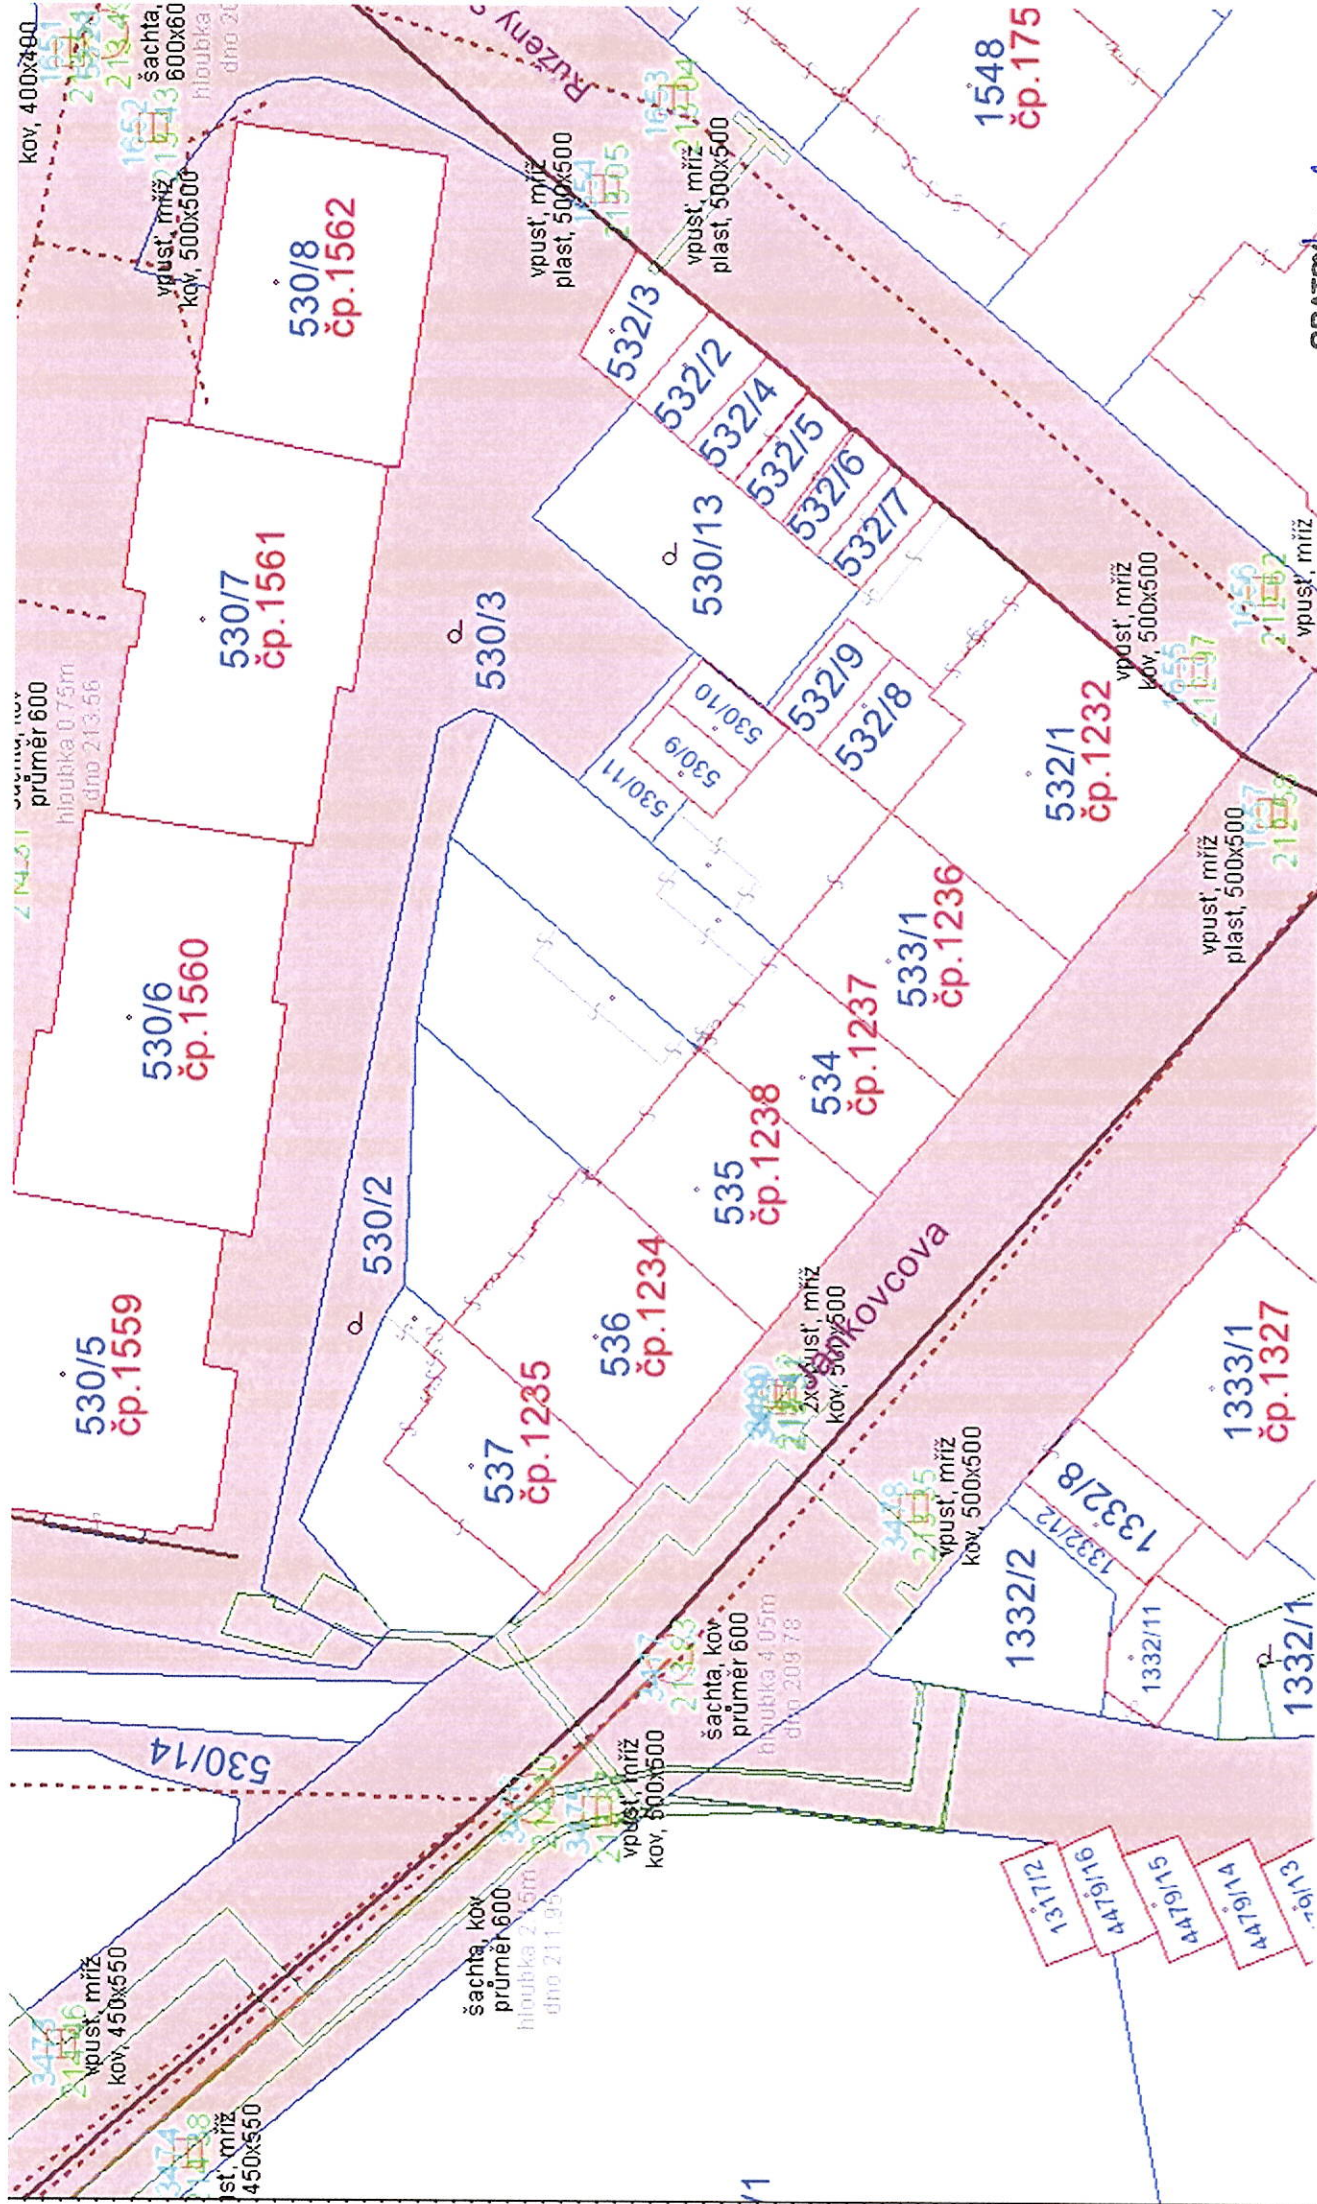

GRATSY S.R.O.

Josefská 474, 417 31 Novosedlice

Děšťová kanalizace

DIČ: QZ02990810