VODOROVNÉ DOPRAVNÍ ZNAČENÍ					
ČÍSLO	NÁZEV	ŠÍŘKA V M	PROVEDENÍ	BARVA	VÝMĚRA
V4	VODICÍ ČÁRA	0,25	STŘÍKANÝ PLAST	BÍLÁ	m
V5	PŘÍČNÁ ČÁRA SOUVISLÁ	0,50	STĚRKOVANÝ PLAST	BÍLÁ	m^2
V7a	PŘECHOD PRO CHODCE	0,50	STĚRKOVANÝ PLAST	BÍLÁ	m^2
V10c	STÁNÍ ŠIKMÉ	0,125	STŘÍKANÝ PLAST	BÍLÁ	m
V10d	PARKOVACÍ PRUH	0,25	STŘÍKANÝ PLAST	BÍLÁ	m
V10f	VYHRAZENÉ PARKOVIŠTĚ	0,125	STŘÍKANÝ PLAST	BÍLÁ	ks
V12c	ZÁKAZ ZASTAVENÍ	0,125	STŘÍKANÝ PLAST	BÍLÁ	m
V13	ŠIKMÉ ROVNOBĚŽNÉ ČÁRY	0,50	STŘÍKANÝ PLAST	BÍLÁ	m^2
A12b	DĚTI	--	SAMOLEP	--	ks

SVISLÉ DOPRAVNÍ ZNAČENÍ					
ČÍSLO	NÁZEV	ŠÍŘKA V M	PROVEDENÍ	BARVA	VÝMĚRA
IP6	PŘECHOD PRO CHODCE	--	FeZn	--	ks
IP12	VYHRAZENÉ PARKOVIŠTĚ	--	FeZn	--	ks

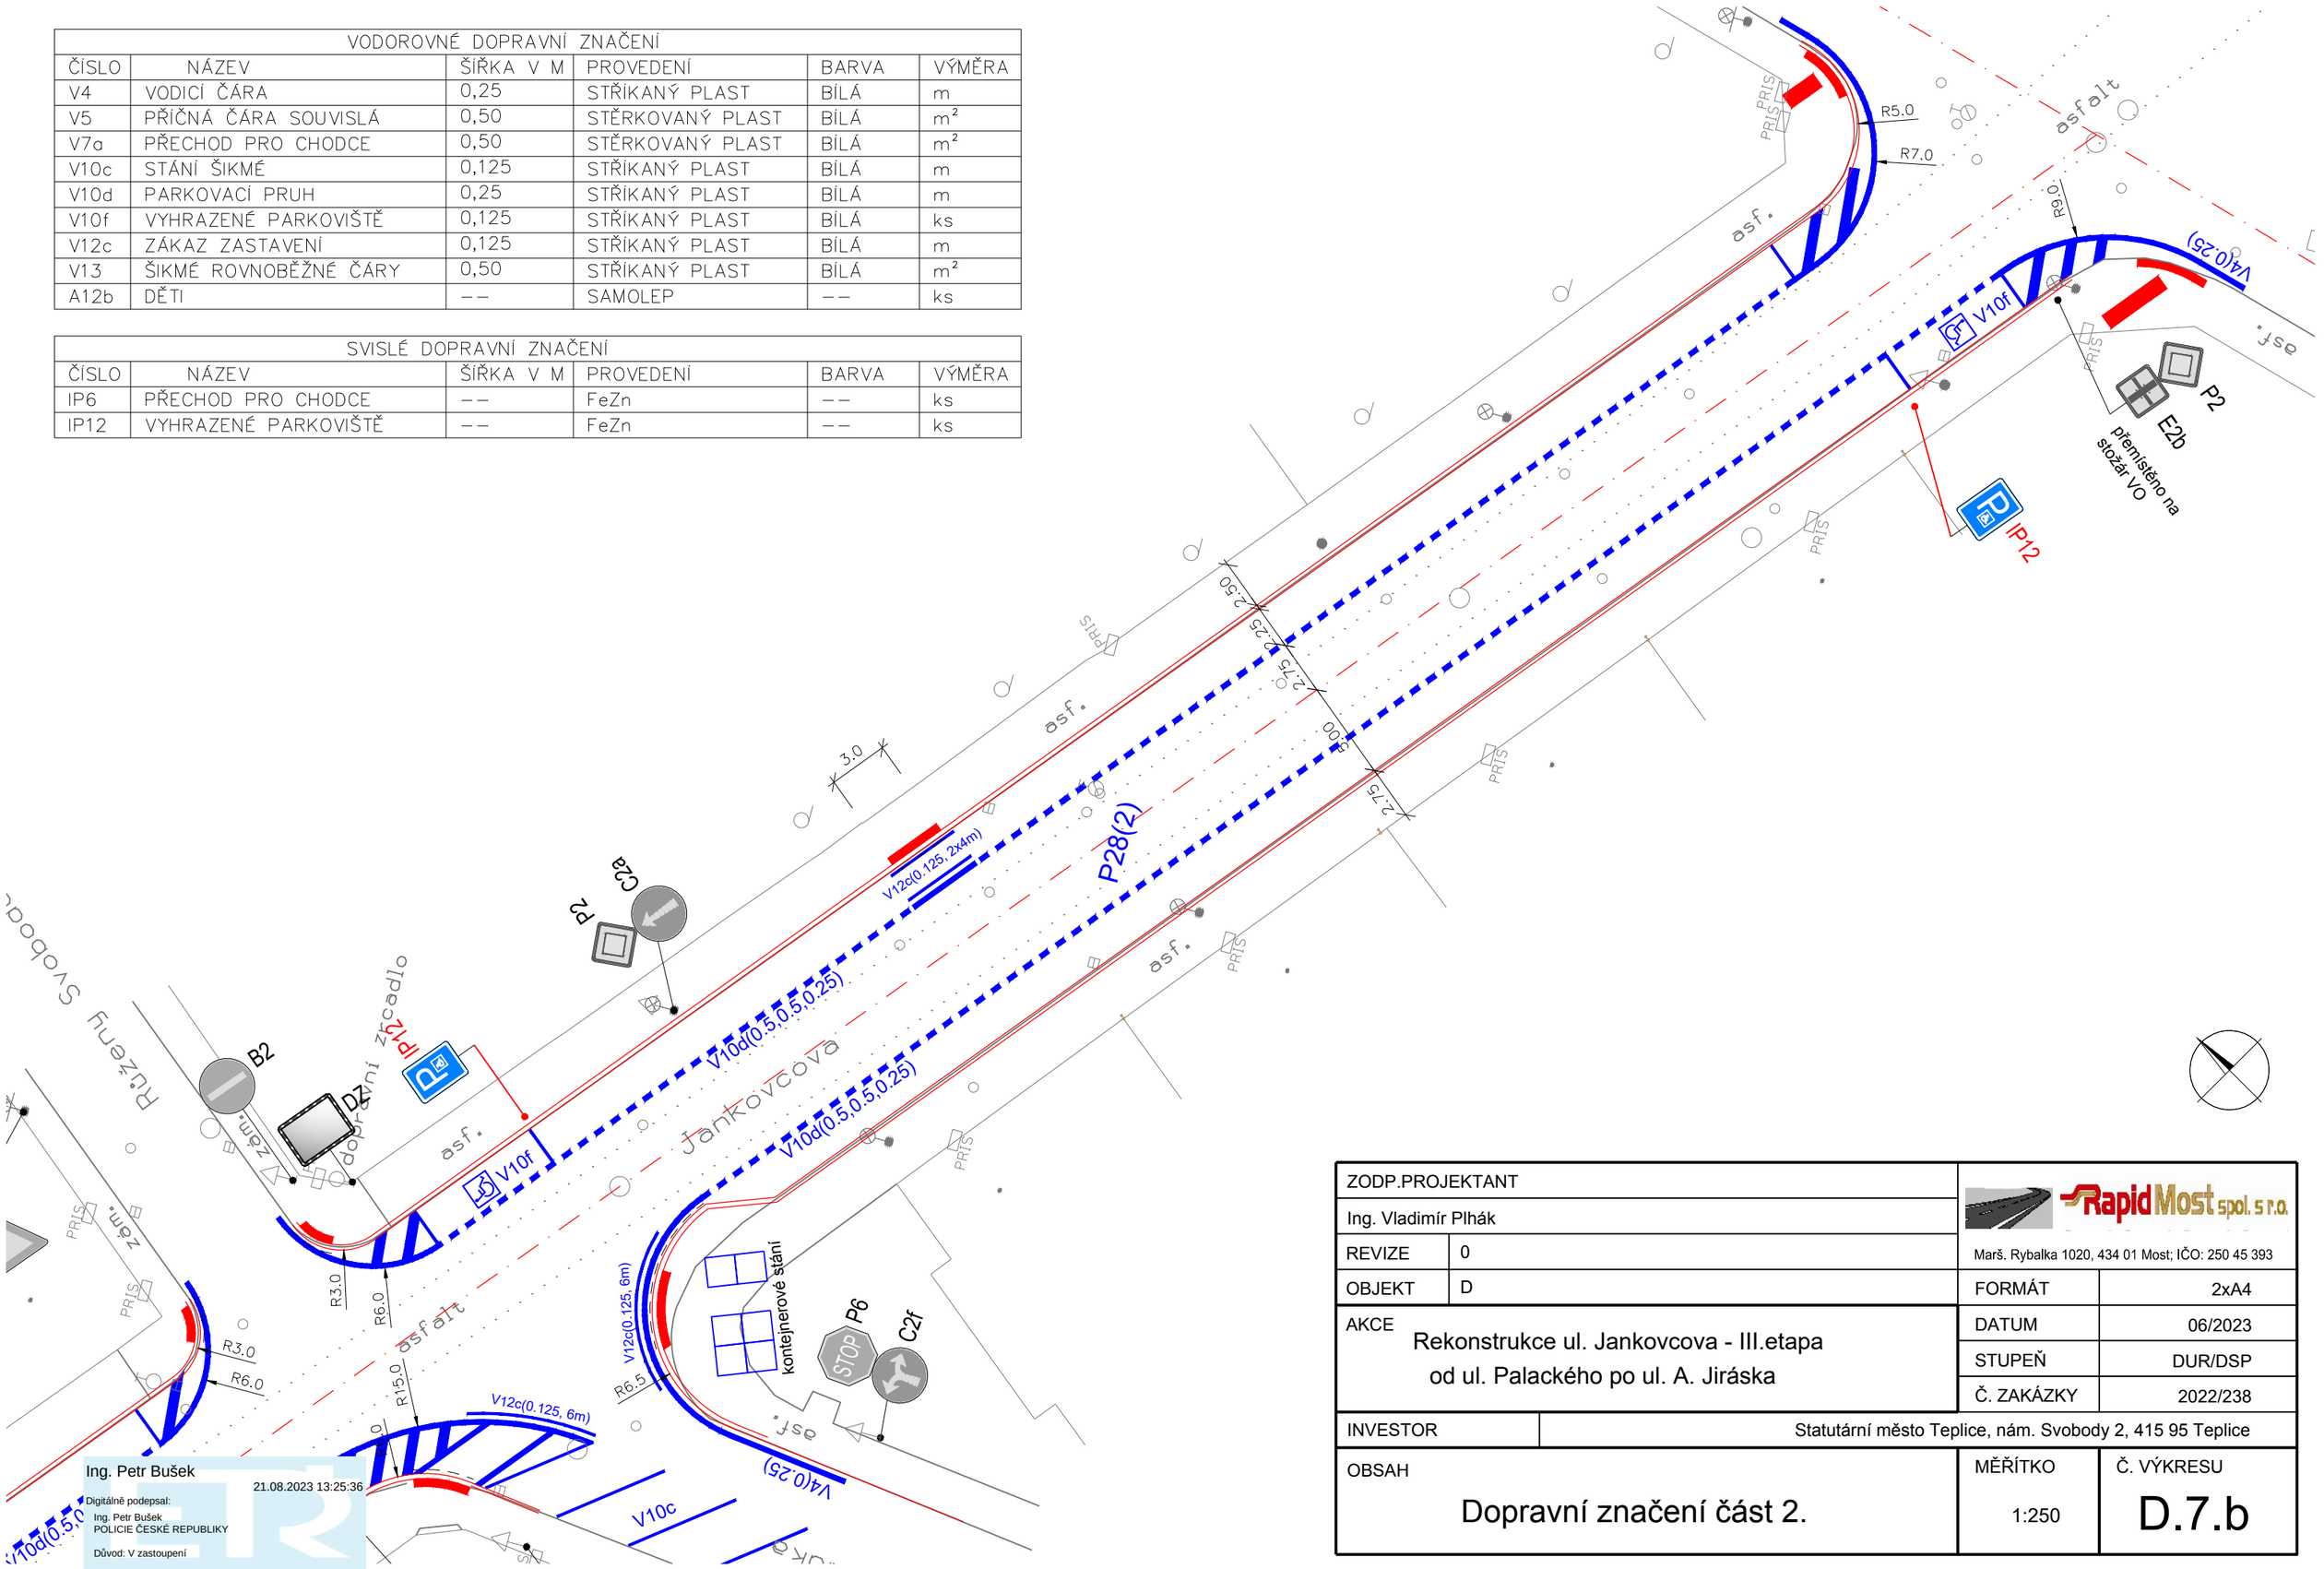

Ing. Petr Bušek 21.08.2023 13:25:36
Digitálně podepsal:
Ing. Petr Bušek
POLICIE ČESKÉ REPUBLIKY
Důvod: V zastoupení

ZODP.PROJEKTANT		Rapid Most spol. s r.o.	
Ing. Vladimír Plhák		Marš. Rybalka 1020, 434 01 Most; IČO: 250 45 393	
REVIZE	0	FORMÁT	2xA4
OBJEKT	D	DATUM	06/2023
AKCE	Rekonstrukce ul. Jankovcova - III.etapa od ul. Palackého po ul. A. Jiráska	STUPEŇ	DUR/DSP
		Č. ZAKÁZKY	2022/238
INVESTOR	Statutární město Teplice, nám. Svobody 2, 415 95 Teplice		
OBSAH	Dopravní značení část 2.	MĚŘÍTKO	1:250
		Č. VÝKRESU	D.7.b