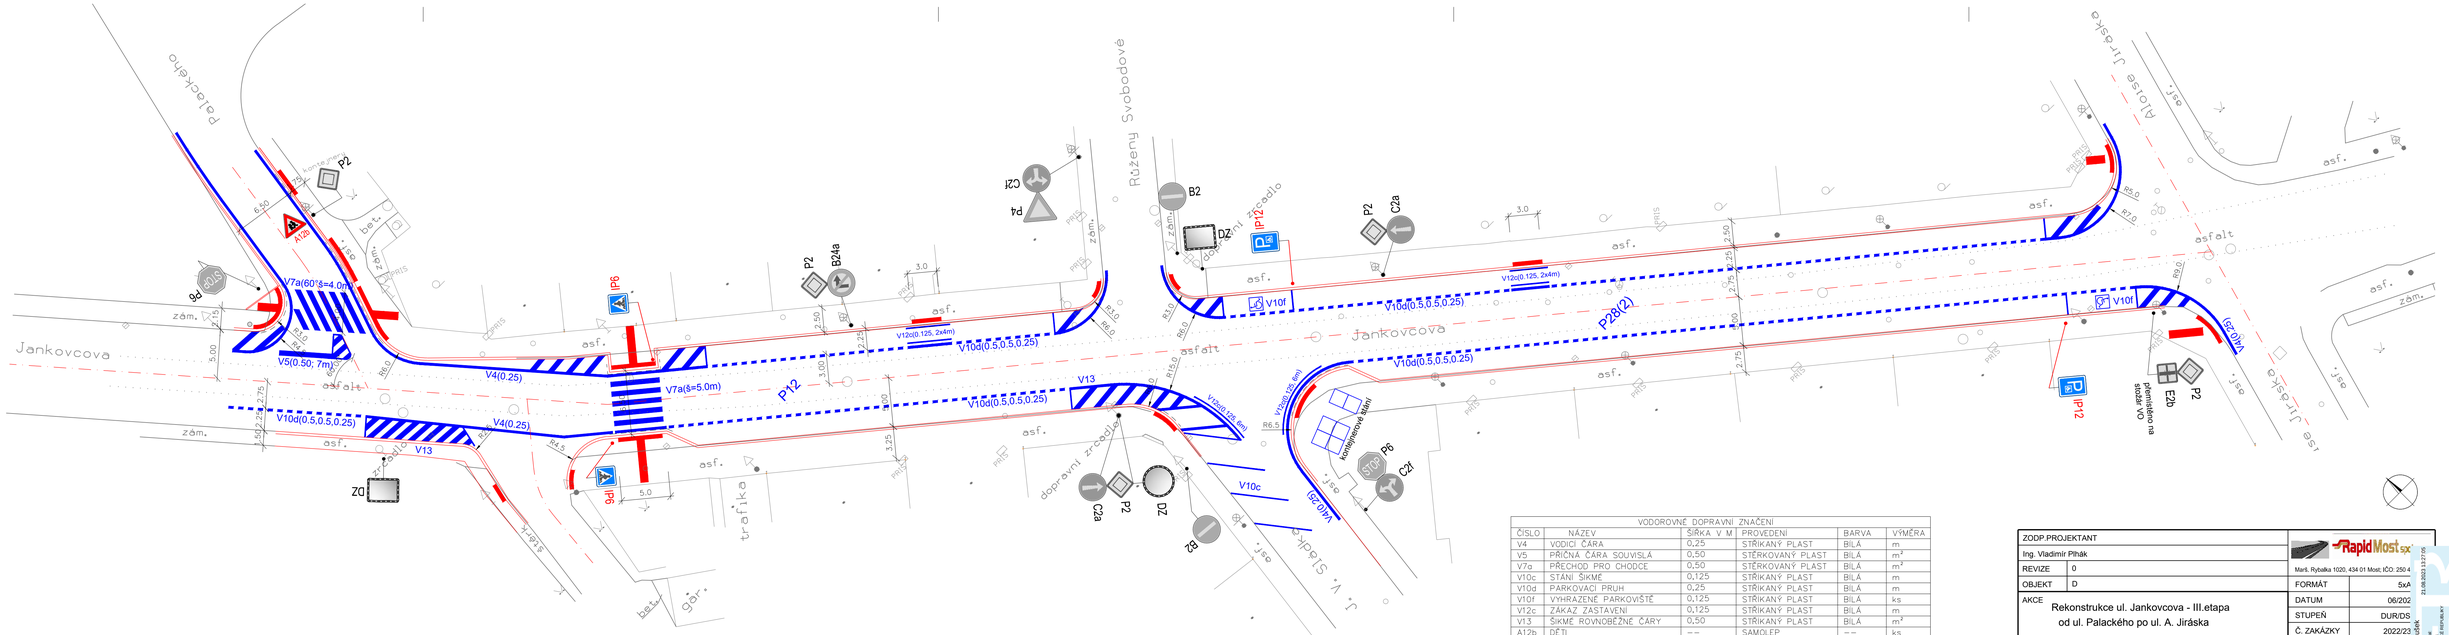

VODOROVNÉ DOPRAVNÍ ZNAČENÍ					
ČÍSLO	NÁZEV	ŠÍŘKA V M	PROVEDENÍ	BARVA	VÝMĚRA
V4	VODÍCÍ ČÁRA	0,25	STŘÍKANÝ PLAST	BÍLÁ	m
V5	PŘÍČNÁ ČÁRA SOUVISLÁ	0,50	STĚRKOVANÝ PLAST	BÍLÁ	m^2
V7a	PŘECHOD PRO CHODCE	0,50	STĚRKOVANÝ PLAST	BÍLÁ	m^2
V10c	STÁNÍ ŠIKMÉ	0,125	STŘÍKANÝ PLAST	BÍLÁ	m
V10d	PARKOVACÍ PRUH	0,25	STŘÍKANÝ PLAST	BÍLÁ	m
V10f	VYHRAZENÉ PARKOVIŠTĚ	0,125	STŘÍKANÝ PLAST	BÍLÁ	ks
V12c	ZÁKAZ ZASTAVENÍ	0,125	STŘÍKANÝ PLAST	BÍLÁ	m
V13	ŠIKMÉ ROVNOBĚŽNÉ ČÁRY	0,50	STŘÍKANÝ PLAST	BÍLÁ	m^2
A12b	DĚTI	--	SAMOLEP	--	ks

SVISLÉ DOPRAVNÍ ZNAČENÍ					
ČÍSLO	NÁZEV	ŠÍŘKA V M	PROVEDENÍ	BARVA	VÝMĚRA
IP6	PŘECHOD PRO CHODCE	--	FeZn	--	ks
IP12	VYHRAZENÉ PARKOVIŠTĚ	--	FeZn	--	ks

ZODP.PROJEKTANT			
Ing. Vladimír Plhák		RapidMost.sx	
REVIZE	0	Mariš. Rybalka 1020, 434 01 Most; IČO: 250 4	
OBJEKT	D	FORMÁT	5xA
AKCE	Rekonstrukce ul. Jankovcova - III.etapa od ul. Palackého po ul. A. Jiráska	DATUM	06/202
		STUPEŇ	DUR/DS
		Č. ZAKÁZKY	2022/23
INVESTOR	Statutární město Teplice, nám. Svobody 2, 415 95 Teplic		
OBSAH	Dopravní značení	MĚŘÍTKO 1:250	Č. VÝKRESU D.7

Ing. Petr Bušek
21.08.2023 13:27:05