




0.020000

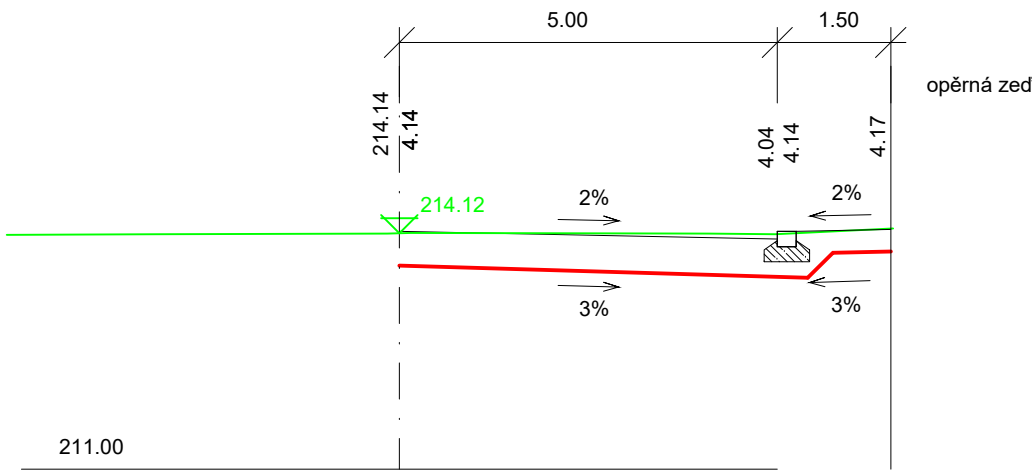


0.060000

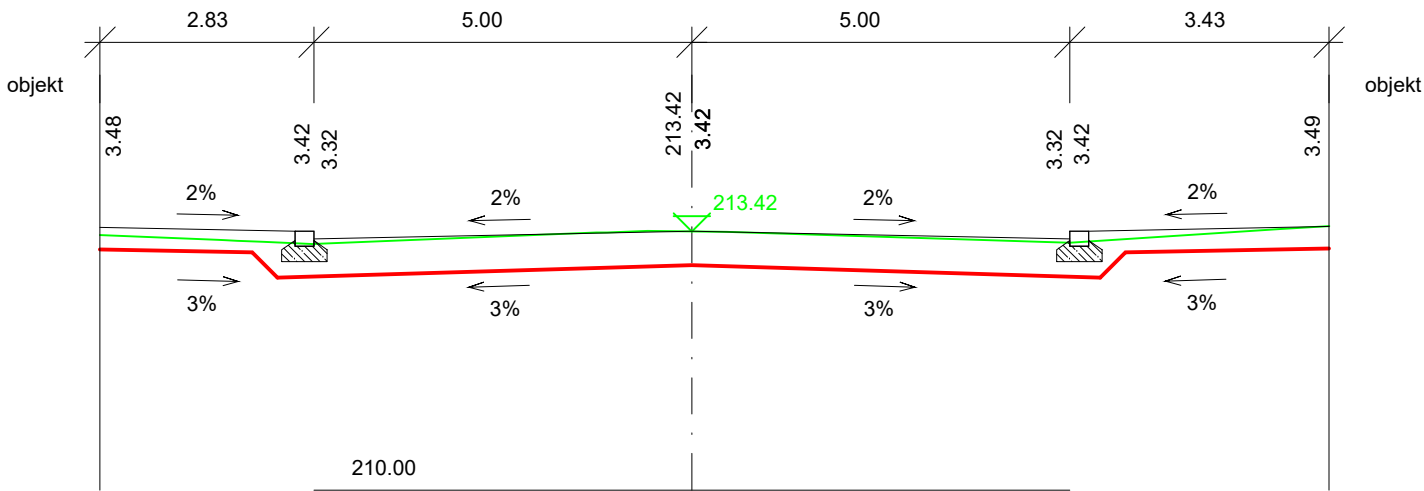

0.040000

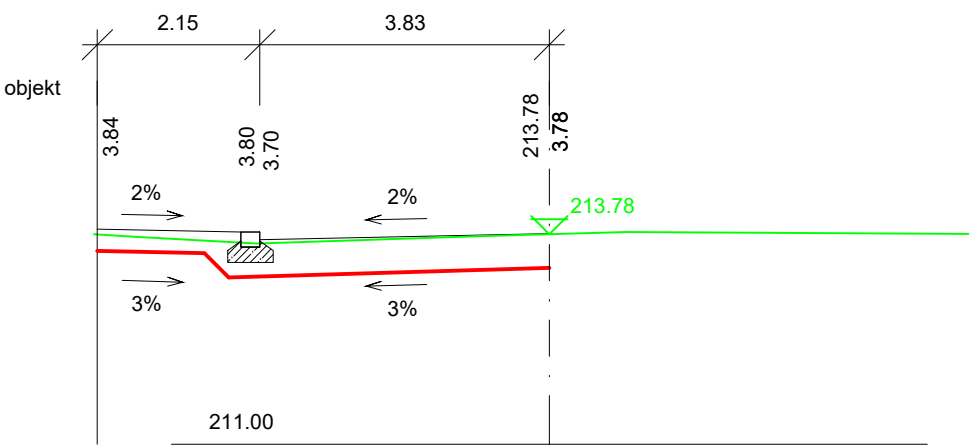

0.080000

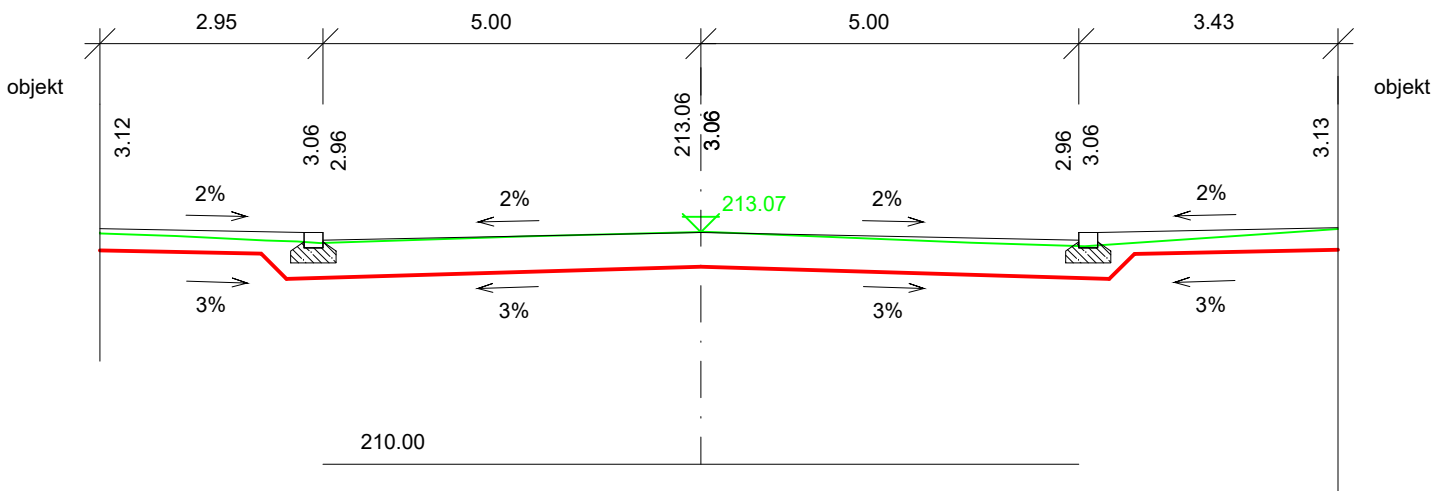

ZODP.PROJEKTANT		 RapidMost spol. s r.o.	
Ing. Vladimír Plhák			
REVIZE	0	Marš. Rybalka 1020, 434 01 Most; IČO: 250 45 393	
OBJEKT	D	FORMÁT	2xA4
AKCE Rekonstrukce ul. Jankovcova - III.etapa od ul. Palackého po ul. A. Jiráska		DATUM	02/2024
		STUPEŇ	DPS
		Č. ZAKÁZKY	2022/238
INVESTOR	Statutární město Teplice, nám. Svobody 2, 415 95 Teplice		
OBSAH Příčné řezy 1		MĚŘÍTKO	Č. VÝKRESU
		1:100	D.6.a