




Podélný profil: VĚTEV A M 1:500/50  
Rozsah: km 0,00000 - km 0,05928

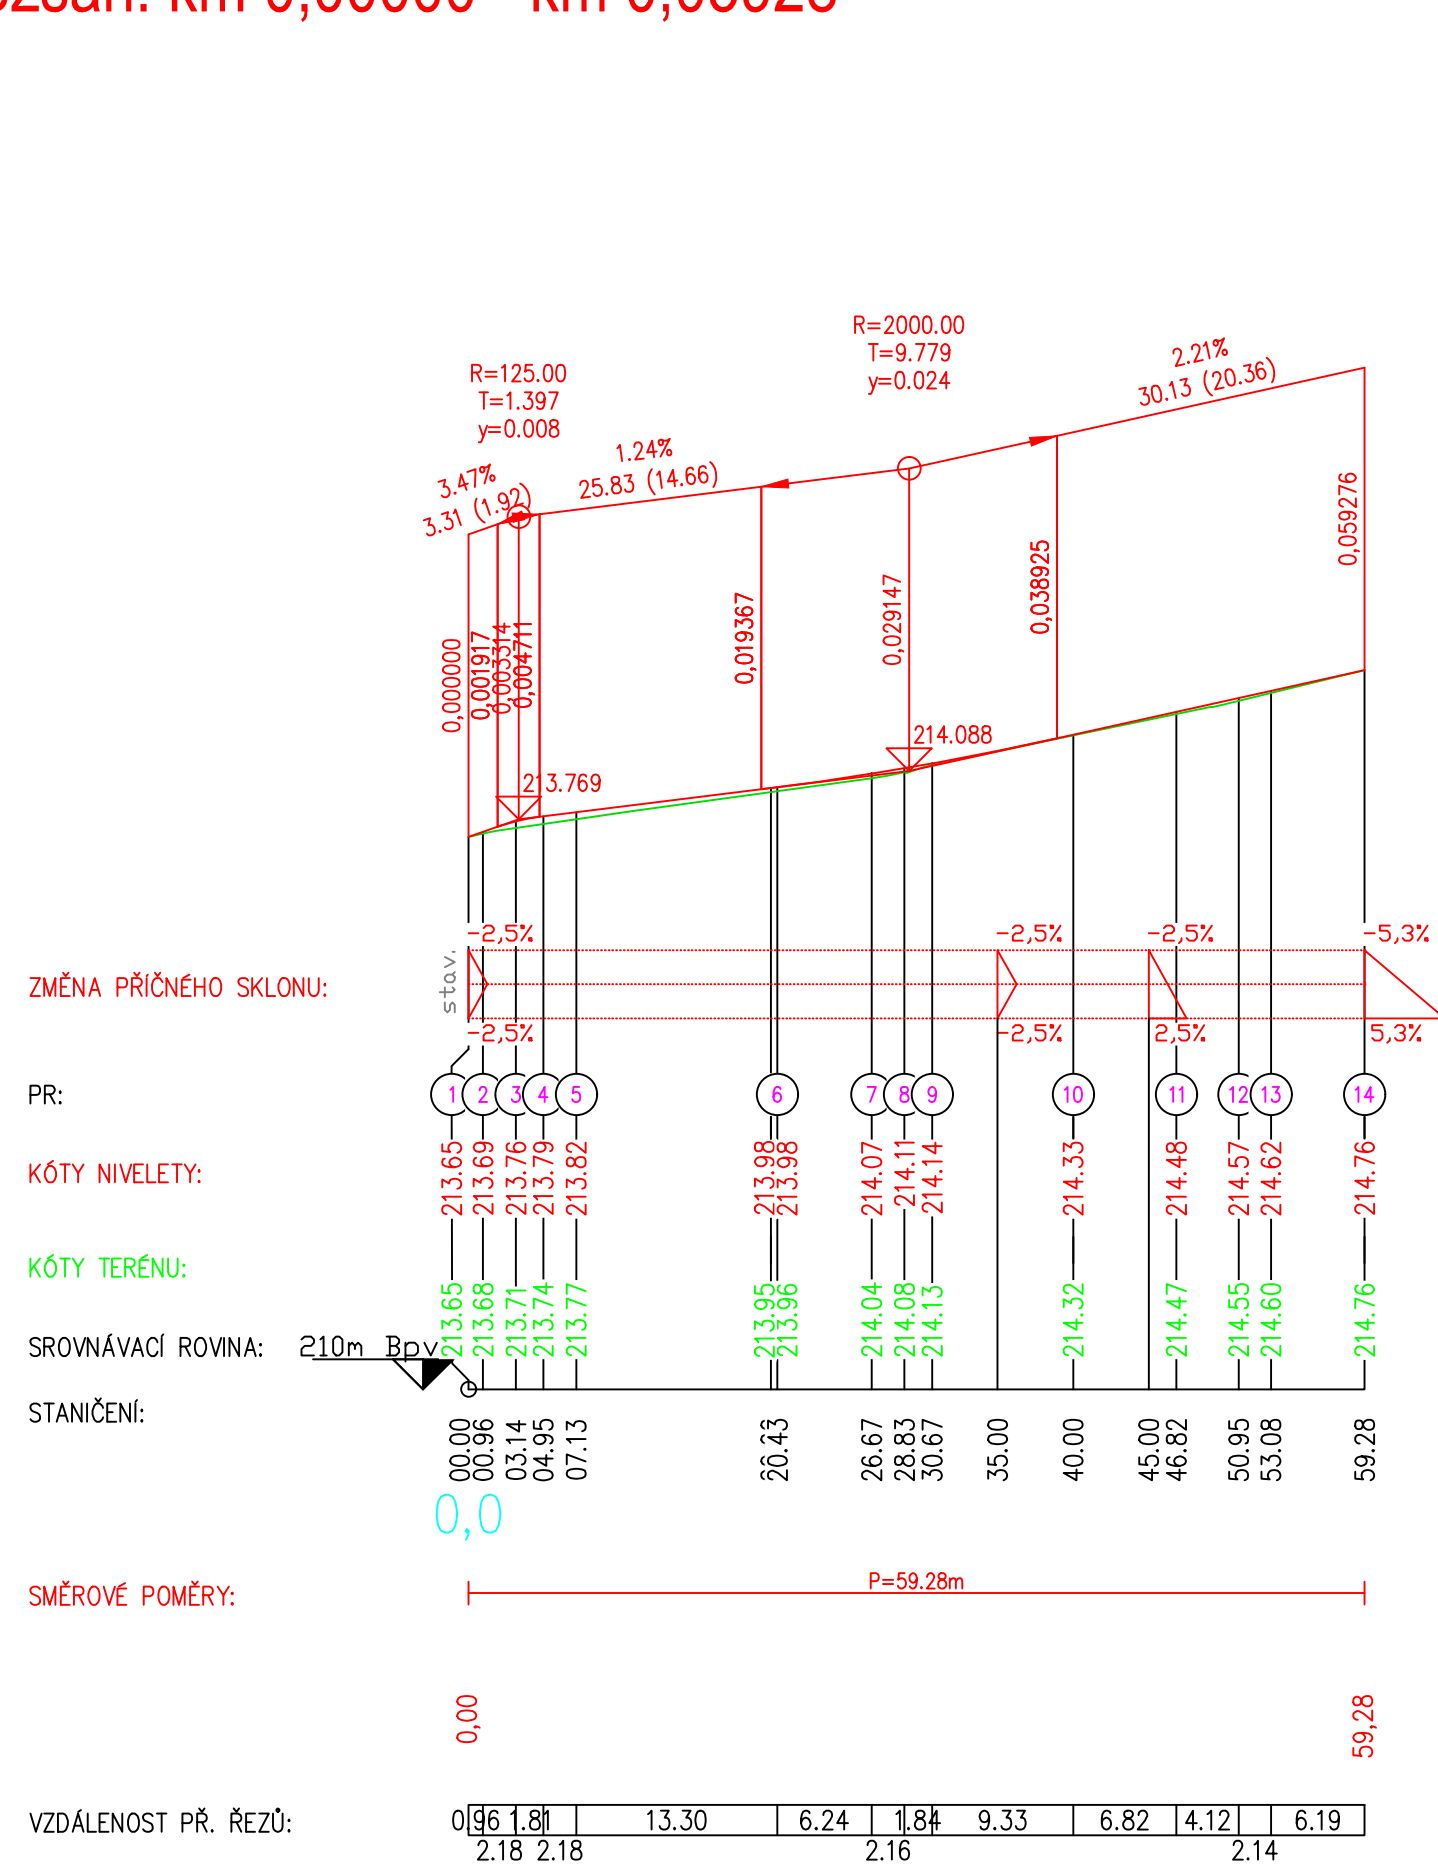


Podélný profil: VĚTEV B M 1:500/50  
Rozsah: km 0,00000 - km 0,04449

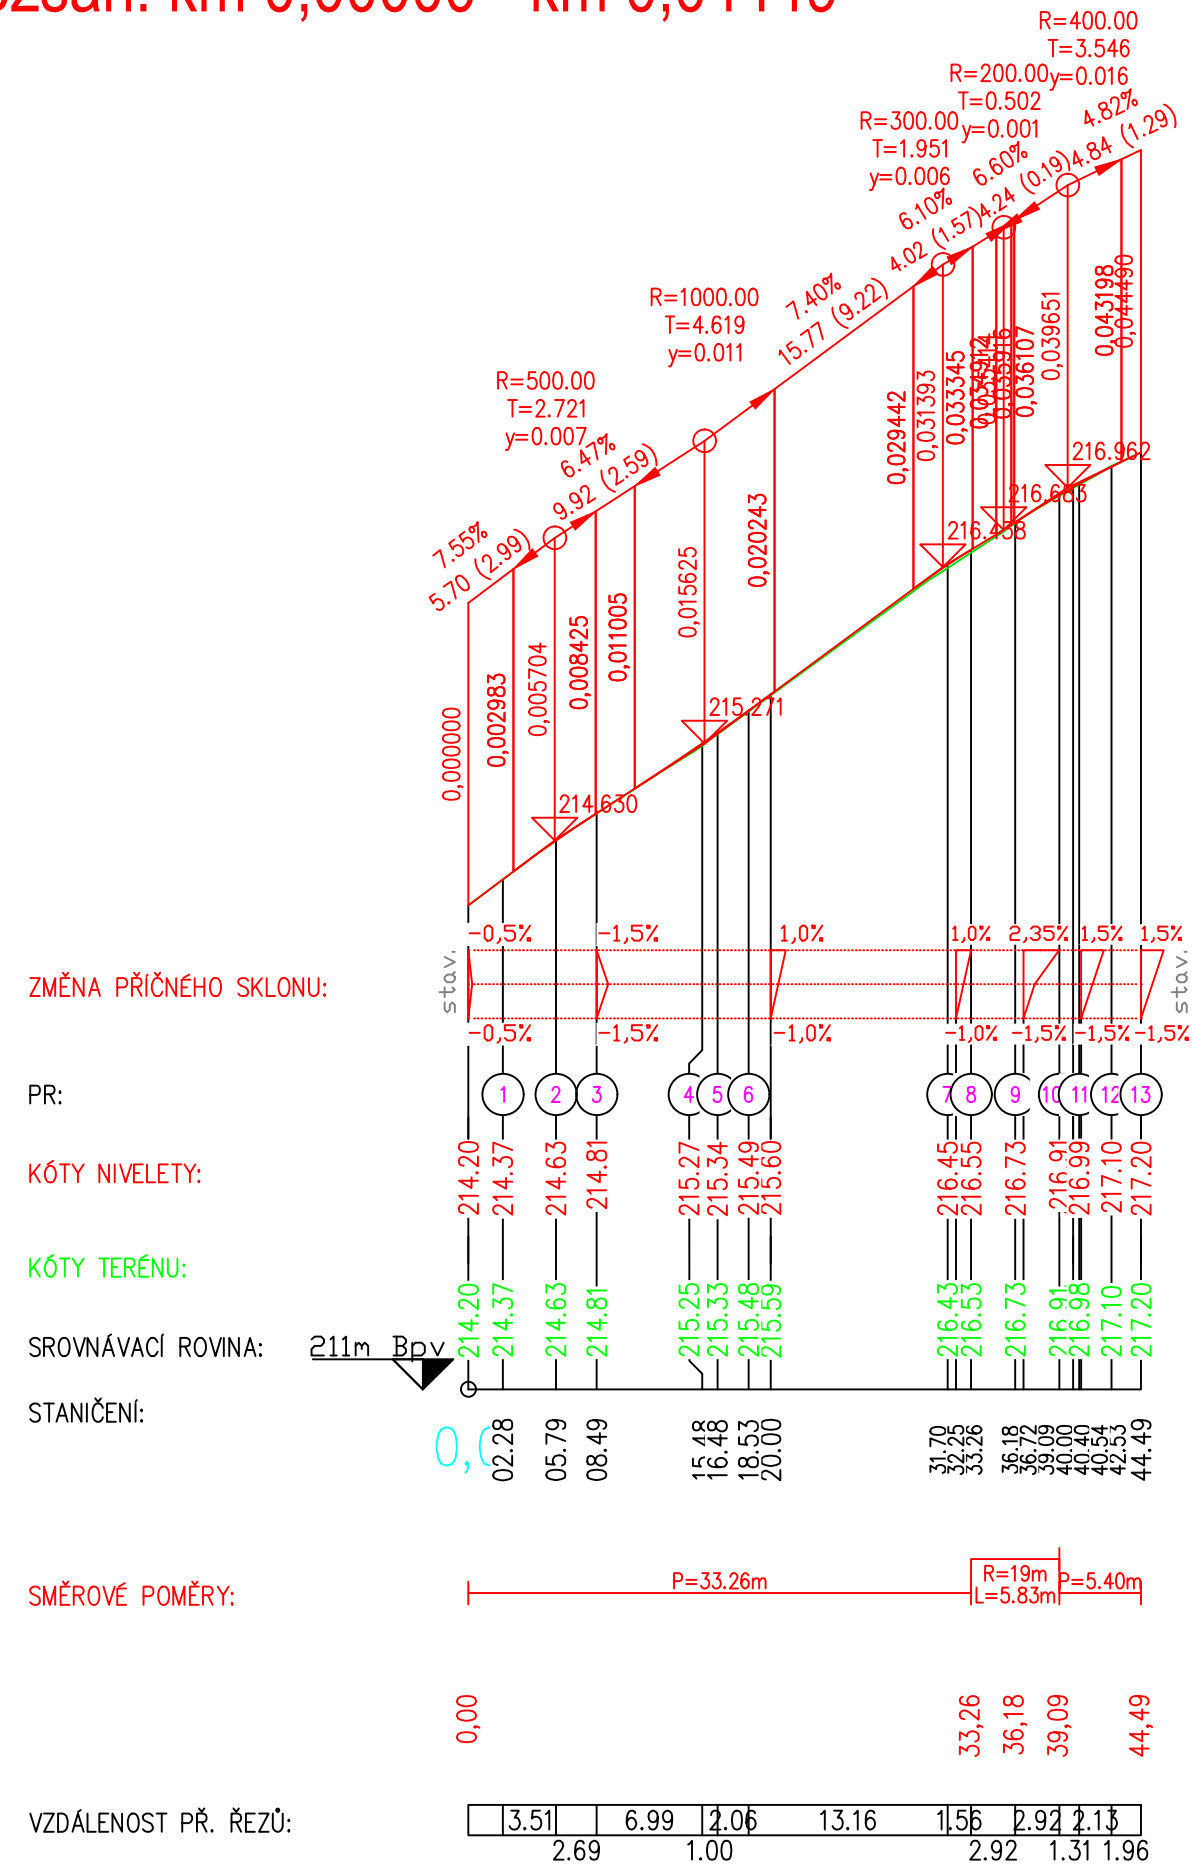

Podélný profil: VĚTEV C M 1:500/50  
Rozsah: km 0,00000 - km 0,09440

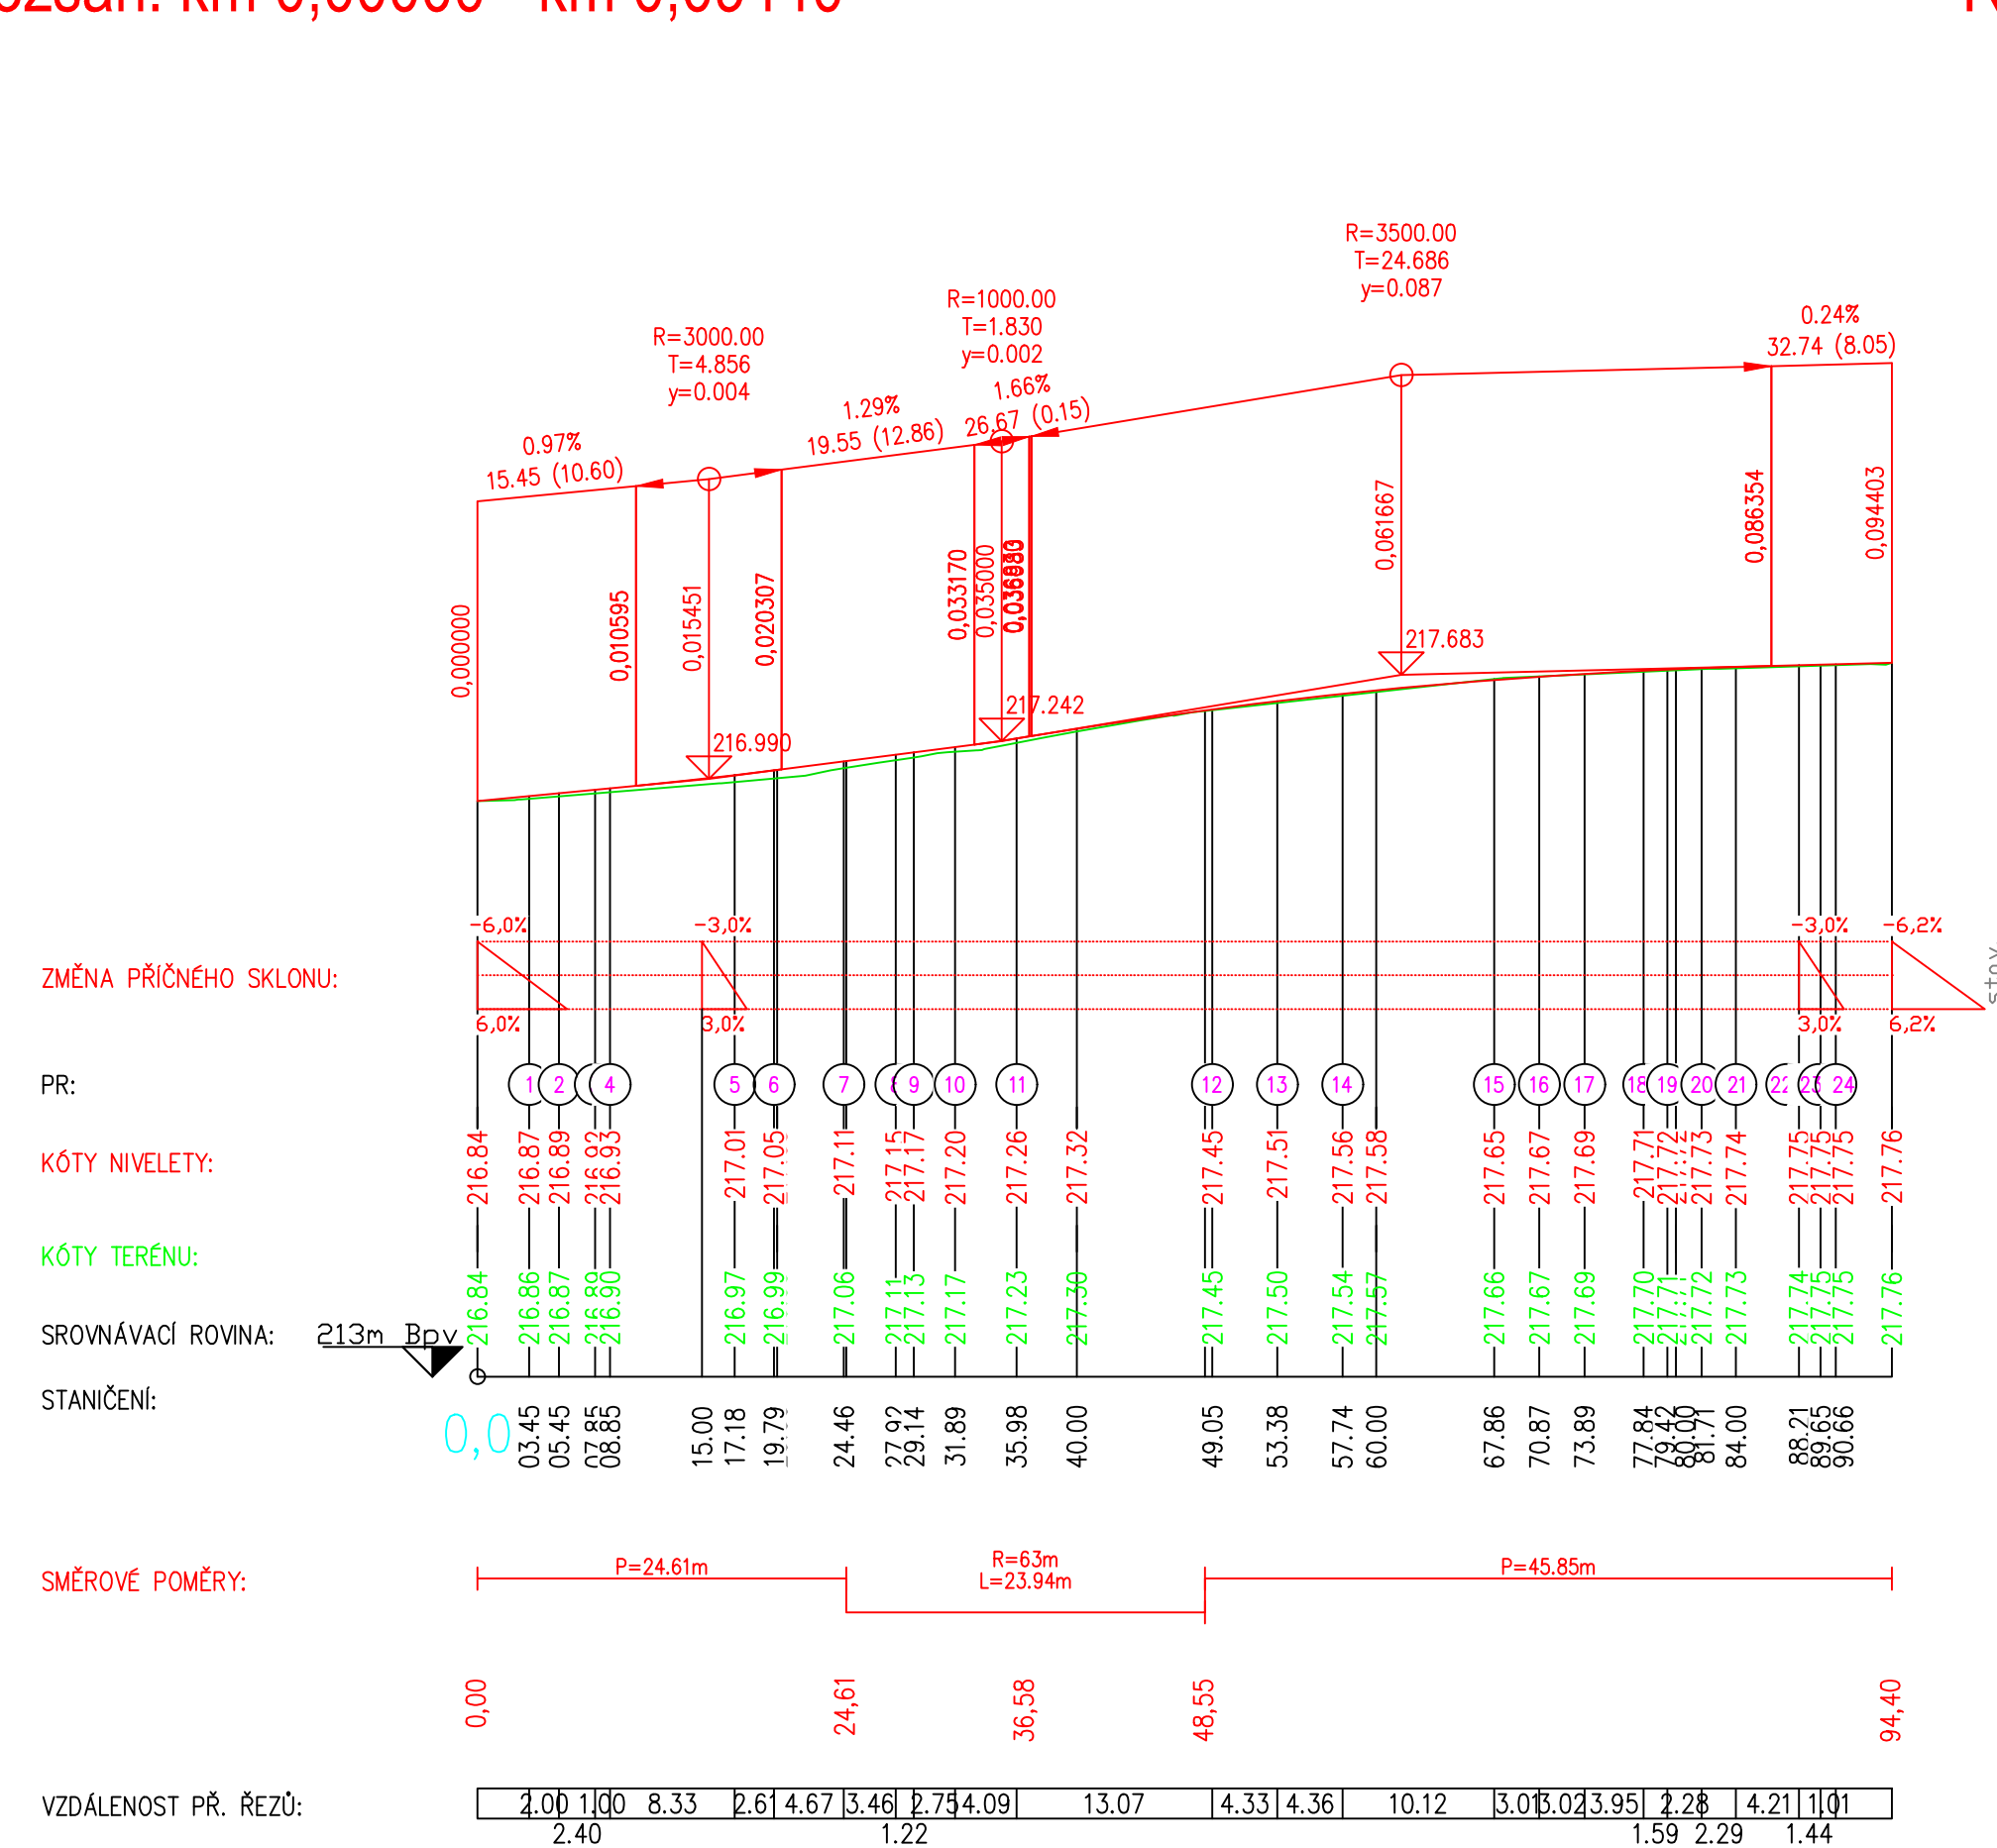

Podélný profil: VĚTEV C.1 M 1:500/100  
Rozsah: km 0,00000 - km 0,06096

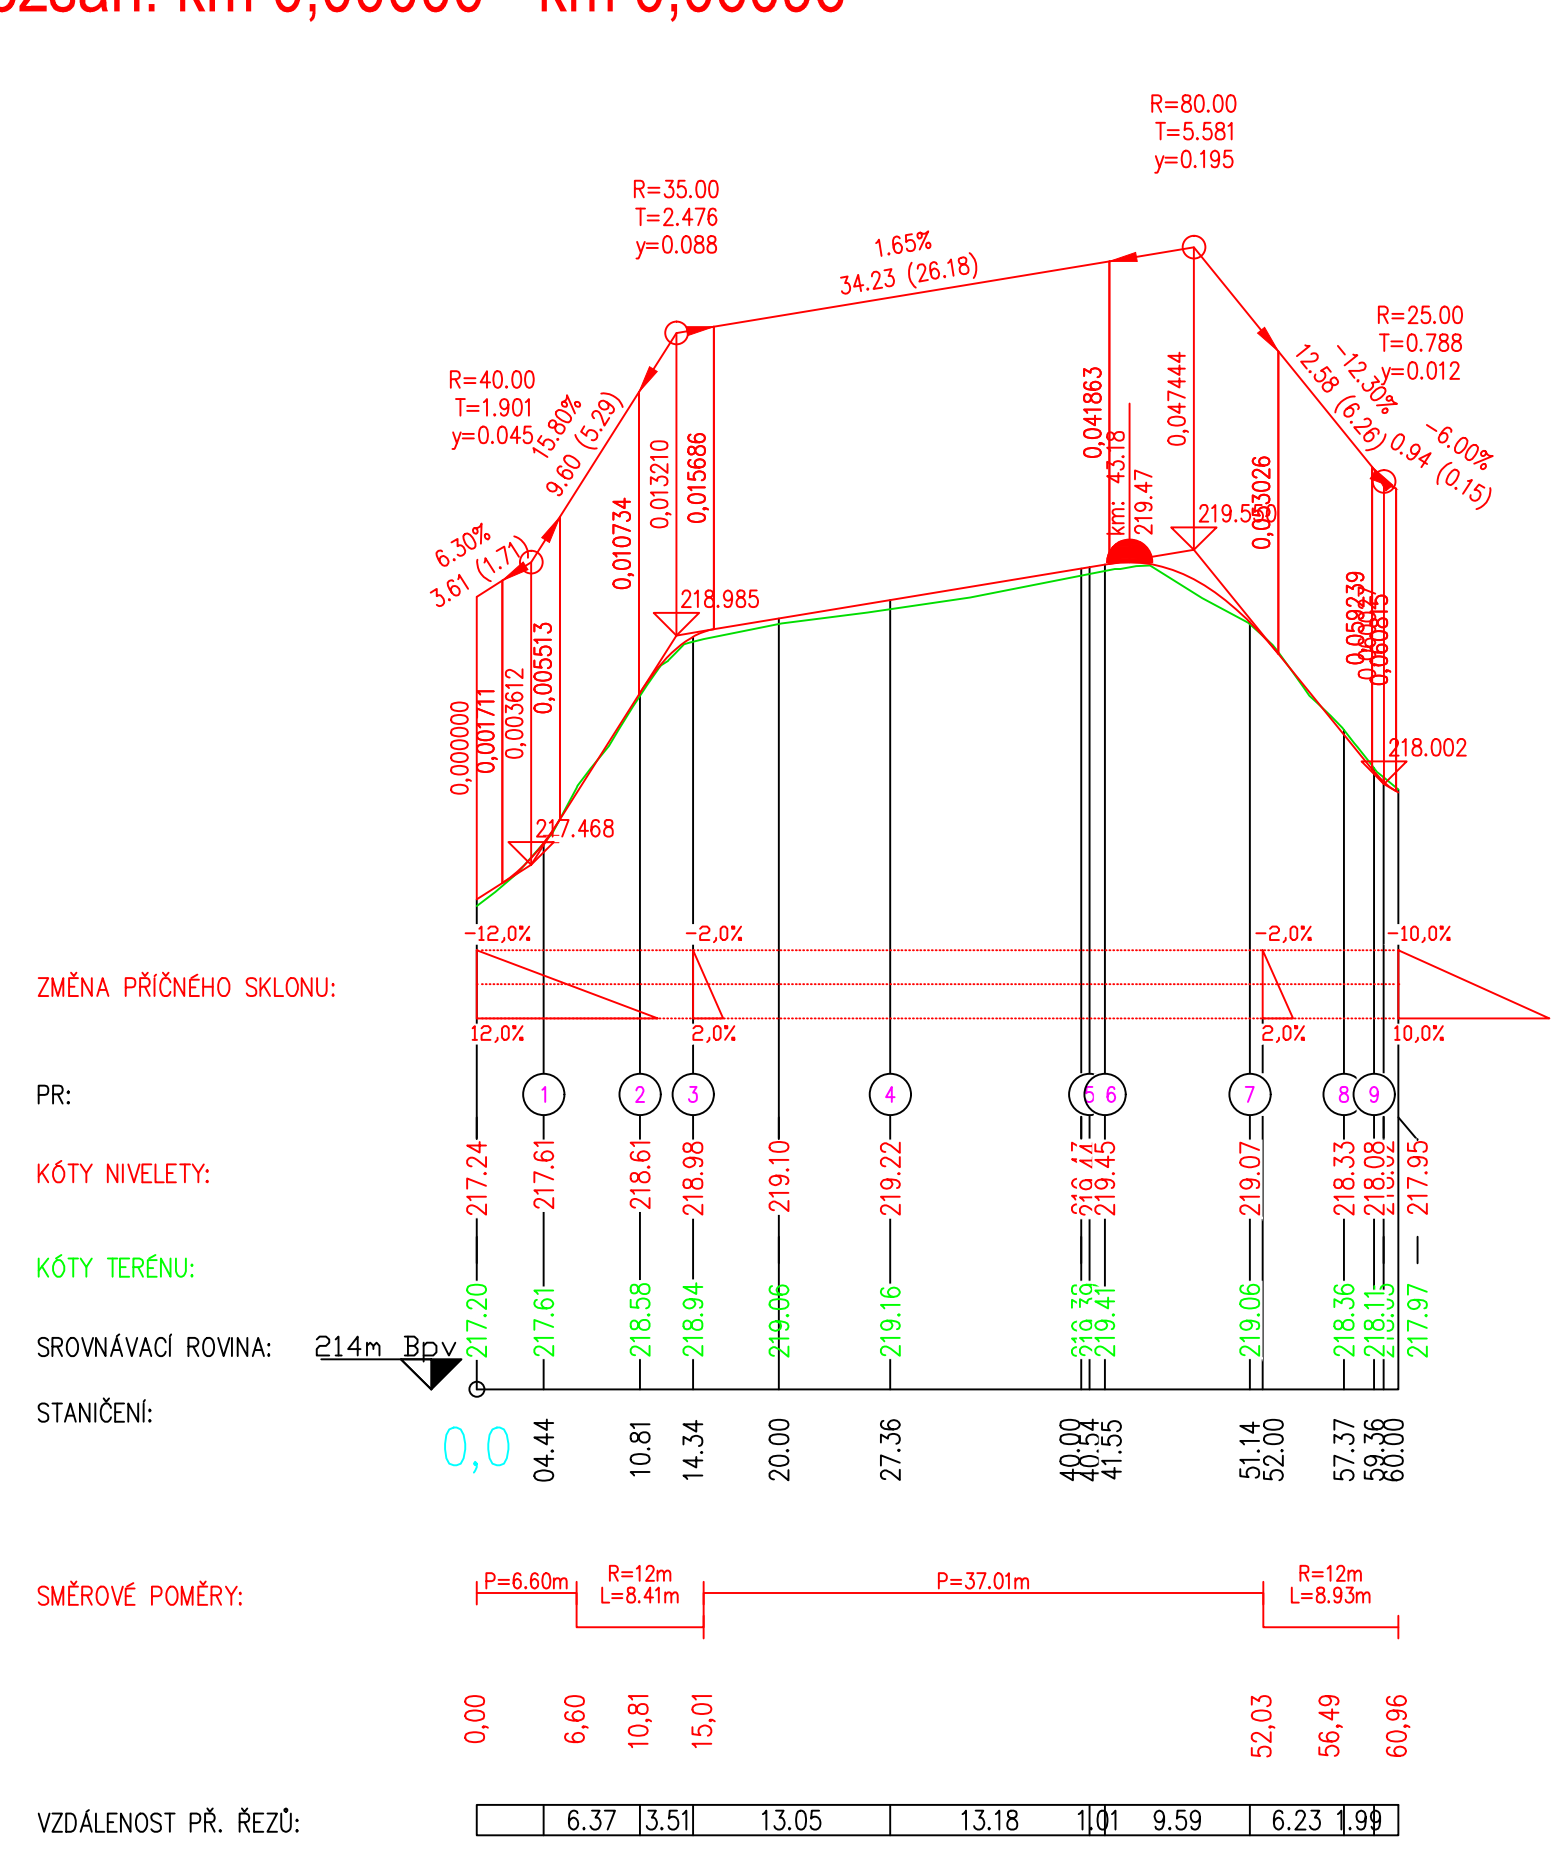

S-JTSK, Bp

ZAKÁZKA: Rekonstrukce ul. Hájkova

ČÁST PD: D. Dokumentace objektů  
D.1 SO 01 Komunikace

NÁZEV VÝKRESU: PODÉLNÉ PROFILY

REVIZE: -

MĚŘITKO: 1:500/50

Č. VÝKRESU: D.13

OBJEDNATEL: STATUTÁRNÍ MĚSTO TEPLICE

STATUTÁRNÍ MĚSTO TEPLICE

náměstí Svobody 2  
415 95 Teplice

TEL: +420 607 649 782  
E-MAIL: projekty@chladny.cz

HIP: Ing. Miroslav Chládný

STUPEŇ: DPS

VYPRACOVAL: Ing. Jaroslav Liška

DATUM: 11/2023

KONTROLOVAL: Ing. Miroslav Chládný

AUTORIZACE: Ing. Miroslav Chládný

Č. PARÉ: