



DETAIL A - M 1:20

Instalace nového zábradlí výšky 1,10 m


Povrchová úprava žárovým zinkováním, kotvení pomocí patek tl. min. 10 mm do římsy

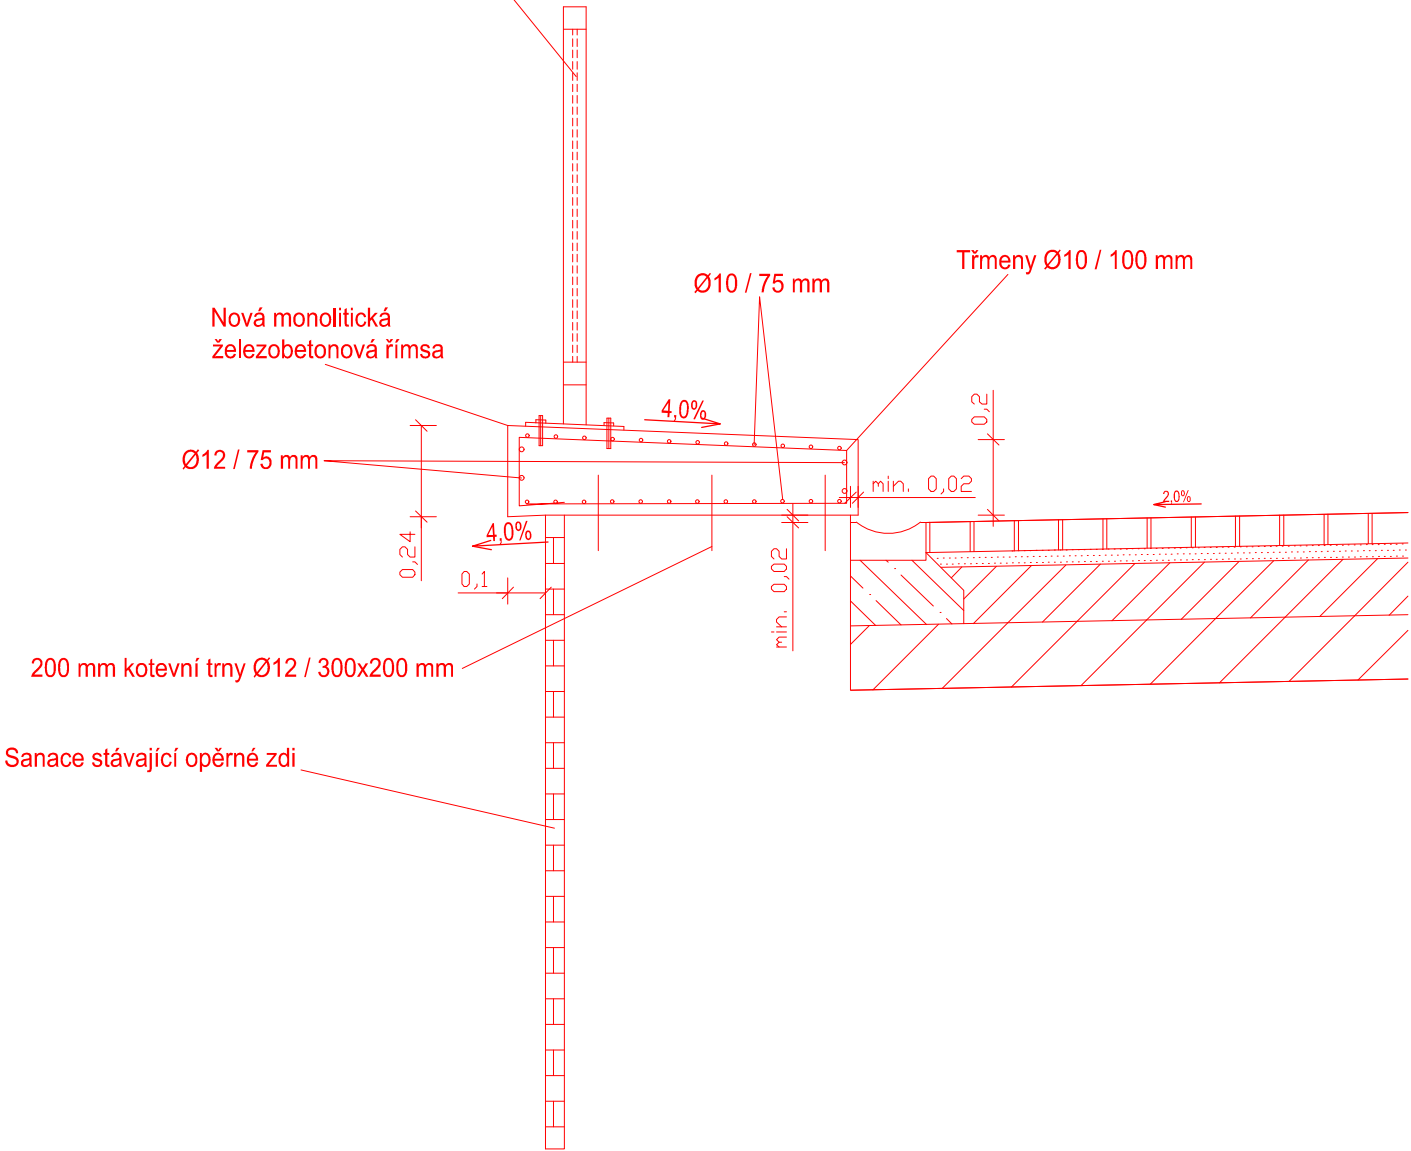

ŘEZ B - B'
0.016 64

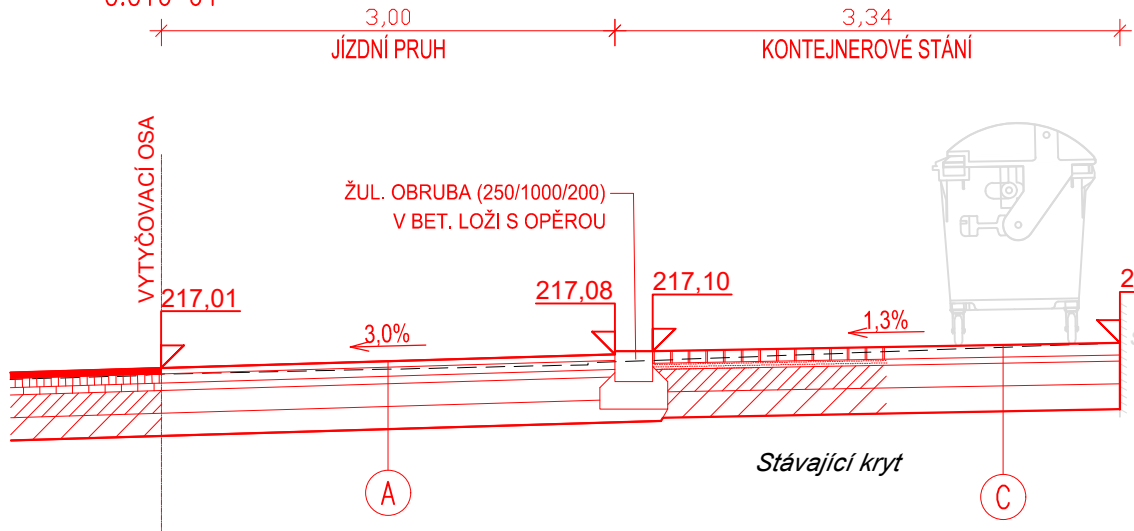

VZOROVÝ SEGMENT NAVRŽENÉHO ZÁBRADLÍ
Povrchová úprava žárovým zinkováním
kontvení patek pomocí šroubů do římsy opěrné zdi / betonového základu

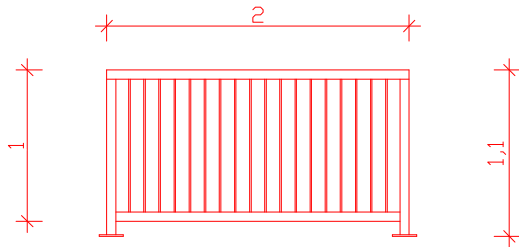

LEGENDA

- ASFLTOVÁ VOZOVKA V PLNÉ KONSTRUKCI
- ASFLTOVÝ BETON PRO OBRSUNÉ VRSTVY ACO 11 40mm ČSN EN 13108-1
 - SPOJOVACÍ POSTŘÍK PS-EP 0,7kg/m² ČSN 73 6129
 - ASFLTOVÝ BETON PRO LOŽNÉ VRSTVY ACL 16+ 60mm ČSN EN 13108-1
 - SPOJOVACÍ POSTŘÍK PS-EP 0,7kg/m² ČSN 73 61 29
 - ASFLTOVÝ BETON PRO PODKLADNÍ VRSTVY ACP 16+ 50mm ČSN EN 13108-1
 - INFILTRAČNÍ POSTŘÍK PI-EP 1,0kg/m² ČSN 73 6129
 - ŠTĚRKODRŤ 0/32 ŠD 150mm ČSN 73 6126-1
 - ŠTĚRKODRŤ 0/63 ŠD 150mm ČSN 73 6126-1
 - ZHUTNĚNÁ ZEMNÍ PLAŇ min.E_{def2}=45MPa 450mm

- CHODNÍK Z BETONOVÉ DLAŽBY
- DLAŽBA DL 60mm ČSN 73 6131
 - DRCENÉ KAMENIVO DK 4/8 40mm ČSN EN 13 242+A1
 - ŠTĚRKODRŤ 0/32 ŠD 150mm ČSN 73 6126-1
 - ZHUTNĚNÁ ZEMNÍ PLAŇ min.E_{def2}=30MPa 250mm

VJEZDY Z BETONOVÉ DLAŽBY

- DLAŽBA DL 80mm ČSN 73 6131
- DRCENÉ KAMENIVO DK 4/8 40mm ČSN EN 13 242+A1
- ŠTĚRKODRŤ 0/32 ŠD 150mm ČSN 73 6126-1
- ŠTĚRKODRŤ 0/63 ŠD 170mm ČSN 73 6126-1
- ZHUTNĚNÁ ZEMNÍ PLAŇ min.E_{def2}=45MPa 440mm


OBNOVA/PŘESKLADÁNÍ STÁVAJÍCÍHO CHODNÍKU

- DLAŽBA DL 60mm ČSN 73 6131
- DRCENÉ KAMENIVO DK 4/8 40mm ČSN EN 13 242+A1
- 100mm


OBNOVA/ZAVÁZÁNÍ ASFALTOVÝCH VRSTEV

- ASFALTOVÝ BETON PRO OBRSUNÉ VRSTVY ACO 11 40mm ČSN EN 13108-1
- SPOJOVACÍ POSTŘÍK PS-EP 0,7kg/m² ČSN 73 6129
- 40mm

ŘEZ A - A'
0.027 83

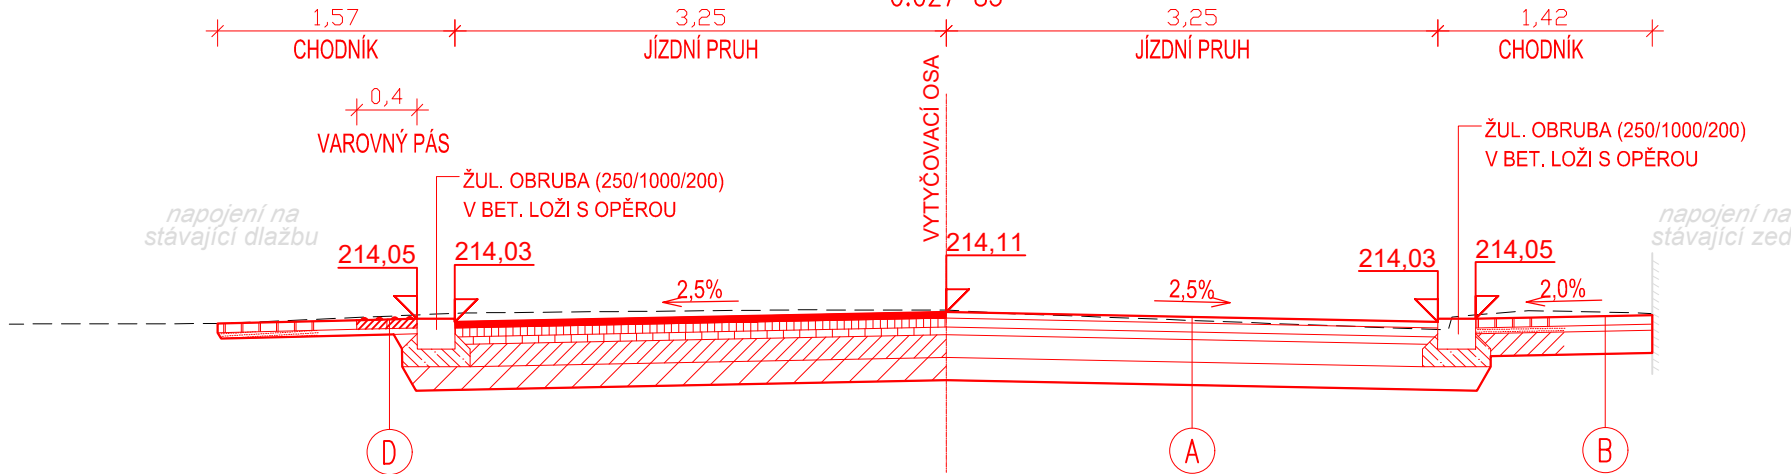

ŘEZ C - C'
0.048 55

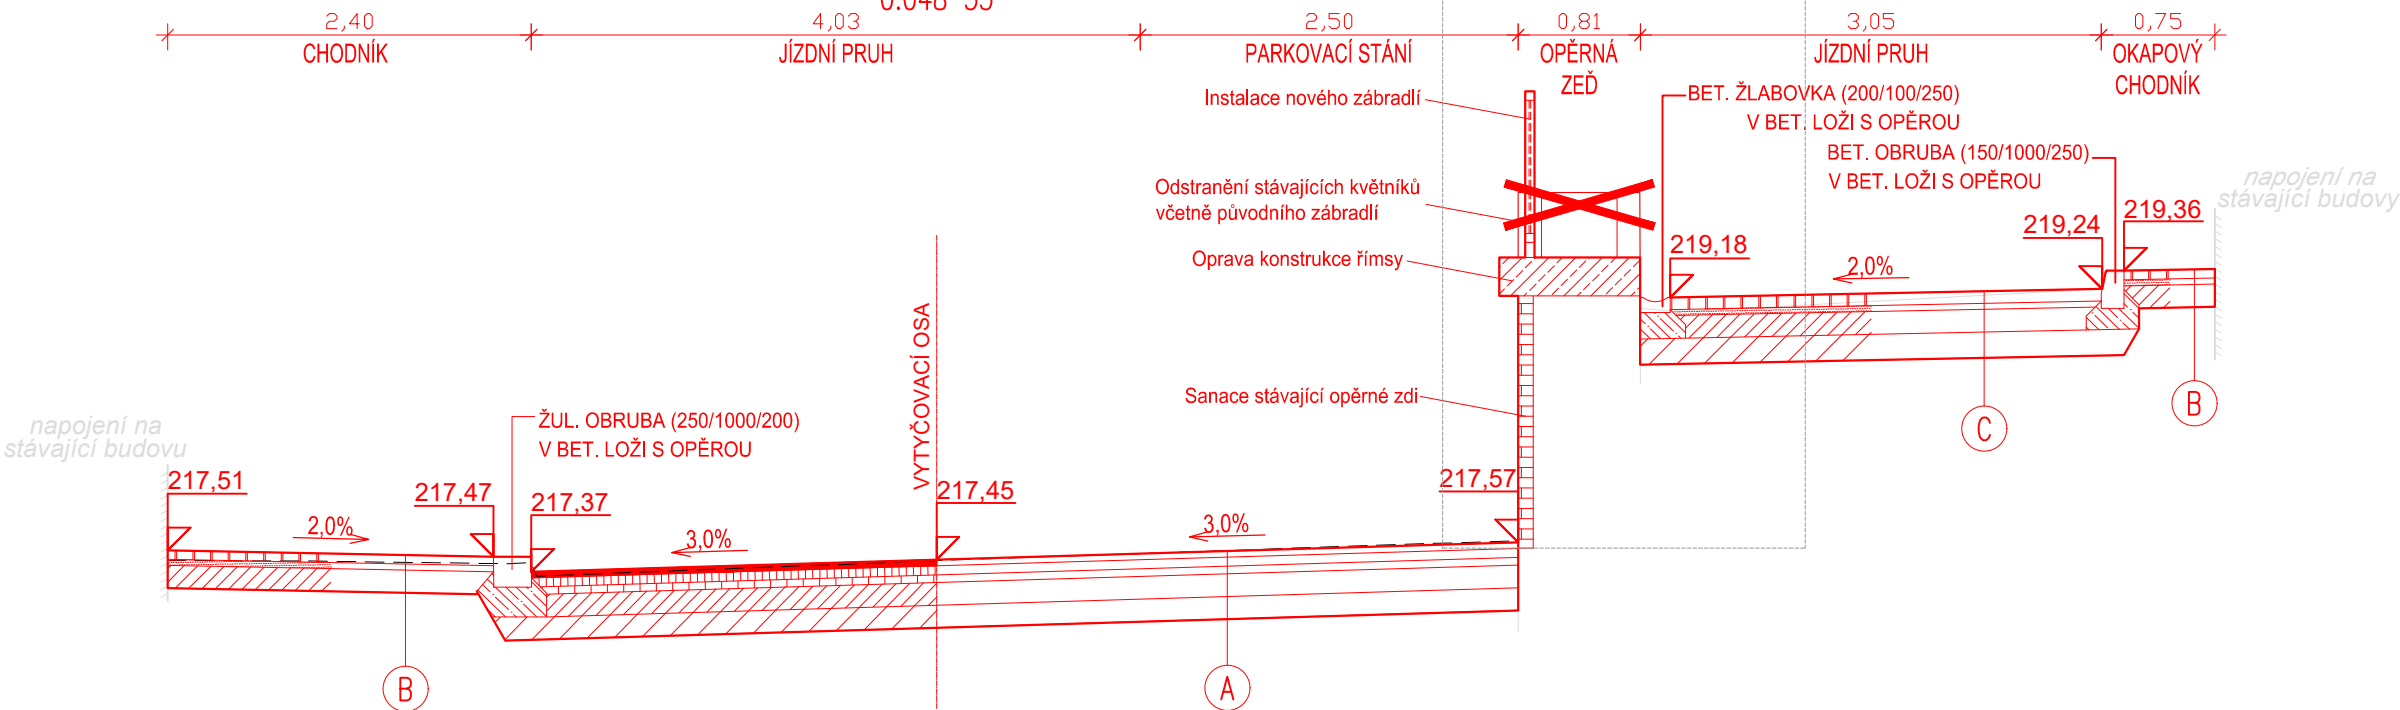

S-JTSK, BpV

ZHOTOVITEL:	OBJEDNATEL:
PROJEKTY CHLADNÝ s.r.o.	STATUTÁRNÍ MĚSTO TEPLICE
Školská 689/20	náměstí Svobody 2
110 00 Praha 1 – Nové Město	415 95 Teplice
TEL: +420 607 649 782	
E-MAIL: projekty@chladny.cz	

HIP:	Ing. Miroslav Chladný	STUPEŇ:	DPS
VYPRACOVAL:	Ing. Jaroslav Liška	DATUM:	11/2023

KONTROLOVAL:	Ing. Miroslav Chladný
--------------	-----------------------

AUTORIZACE:	Č. PARÉ:
-------------	----------

ZAKÁZKA:	Rekonstrukce ul. Hájkova
----------	--------------------------

ČÁST PD:	D. Dokumentace objektů D.1 SO 01 Komunikace
NÁZEV VÝKRESU:	VZOROVÉ PŘÍČNÉ ŘEZY

REVIZE:	MĚŘÍTKO:	Č. VÝKRESU:
-	1:50	D.1.4