

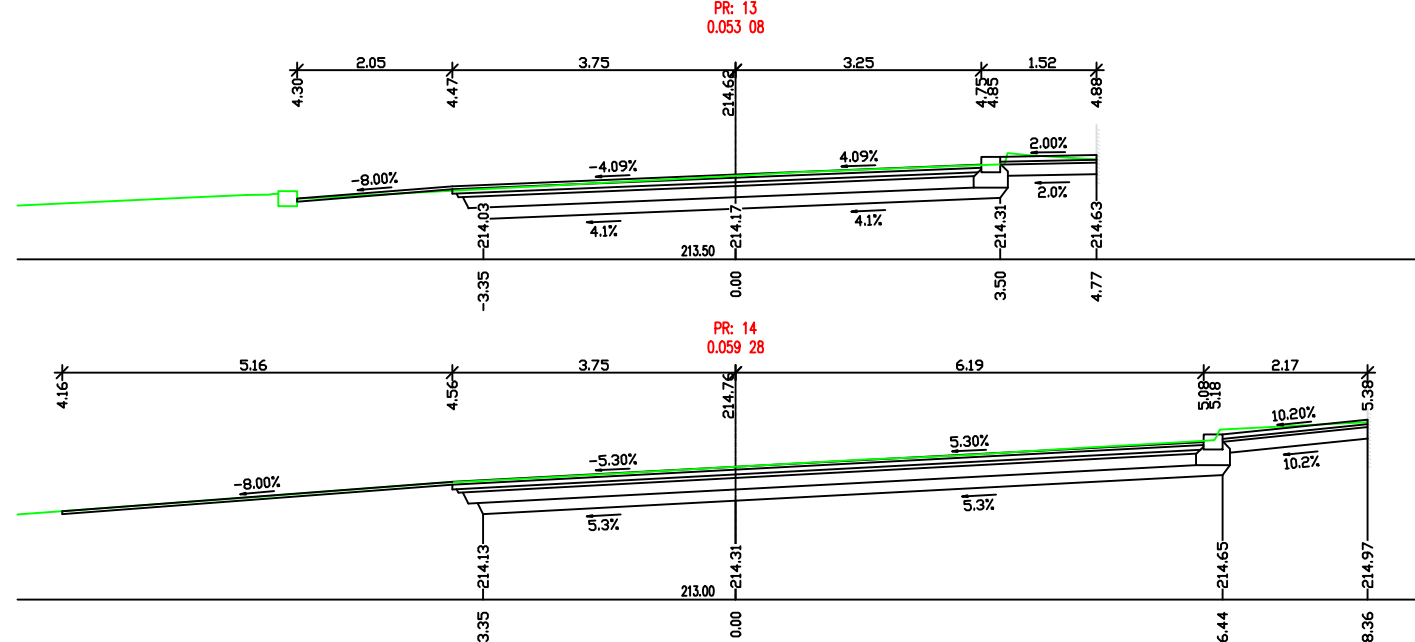
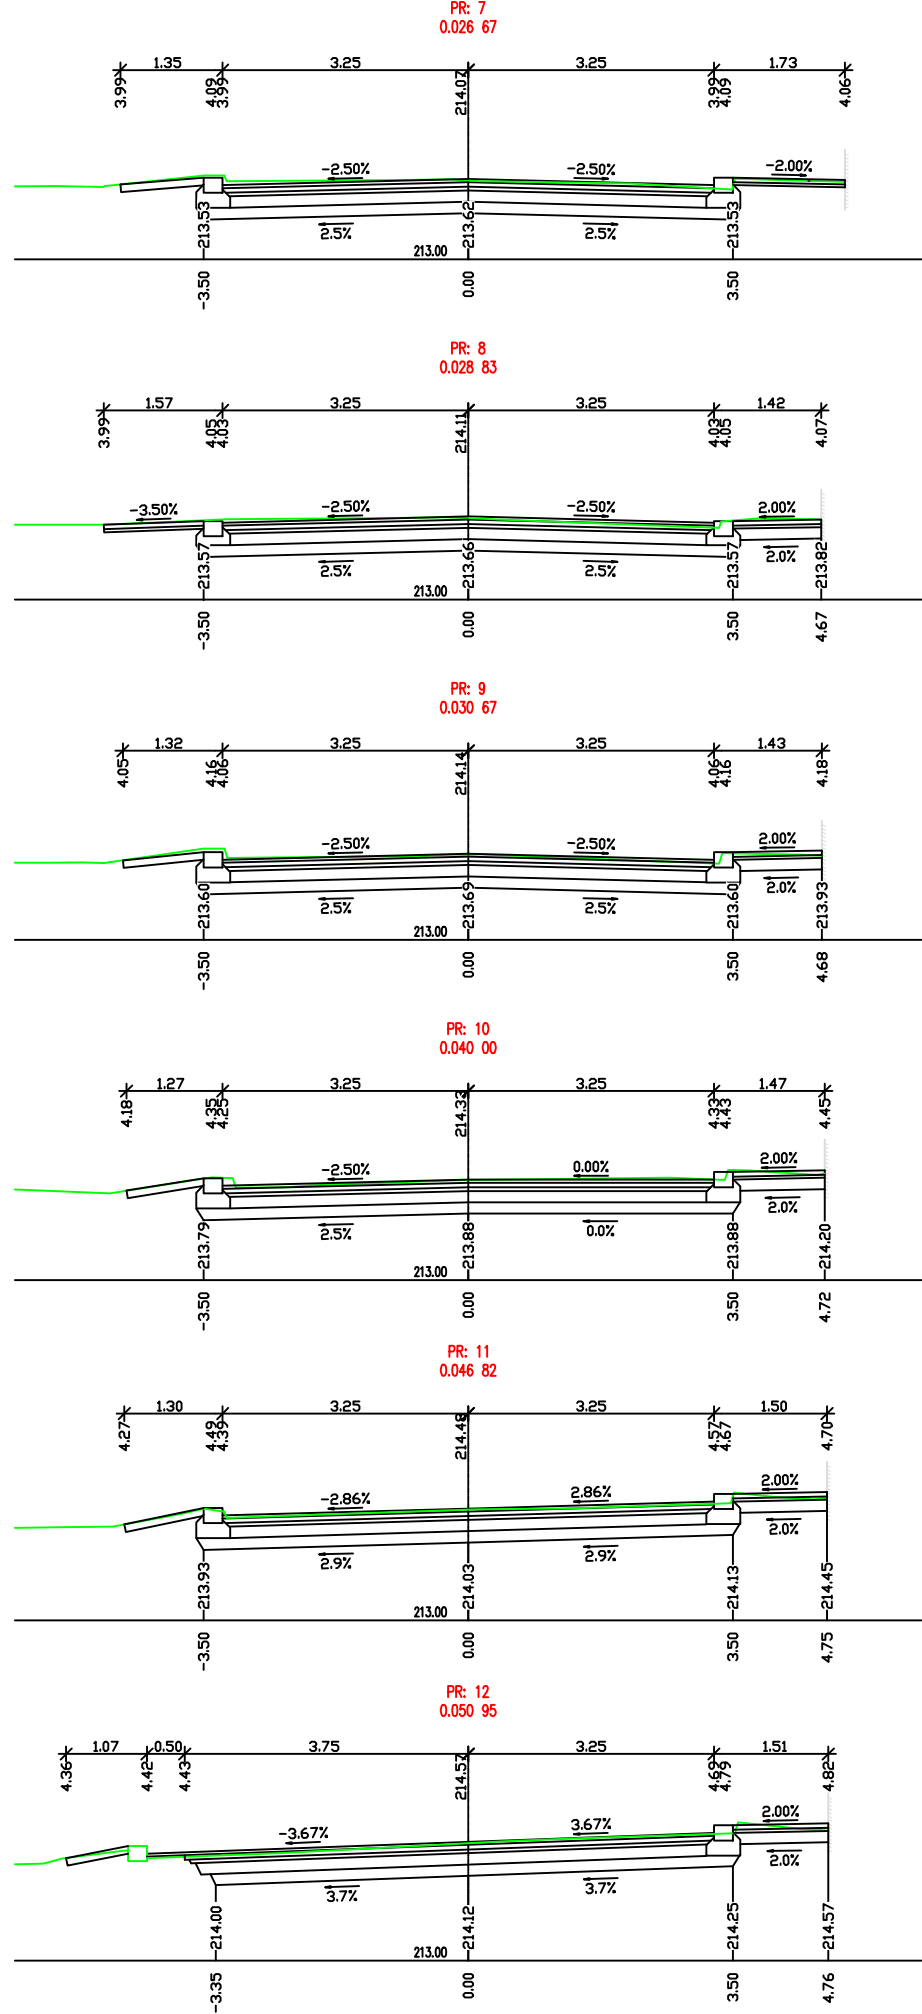
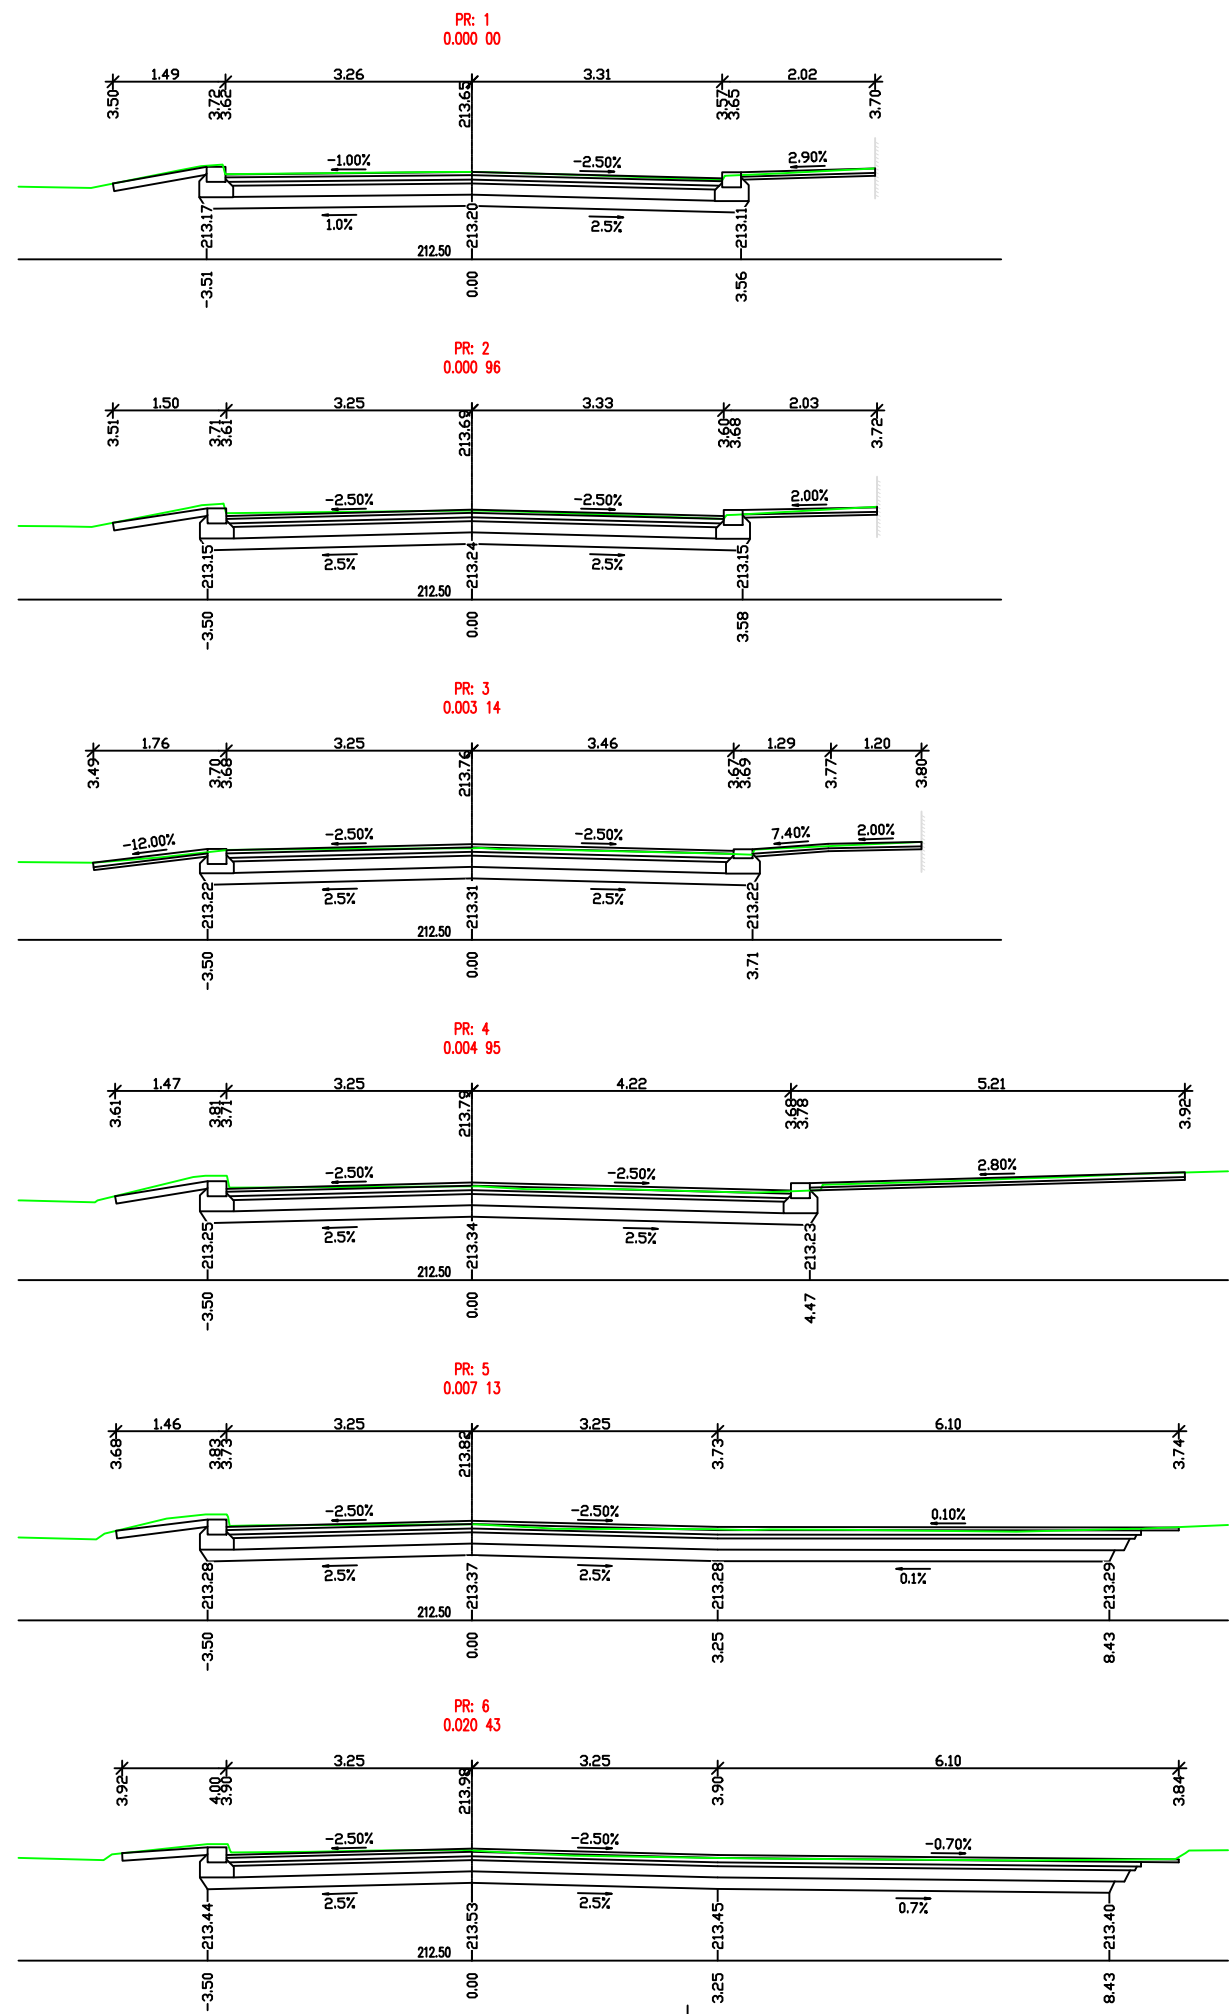
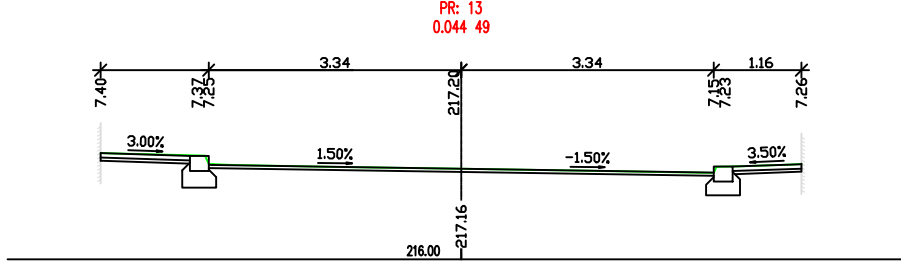


VĚTEV A

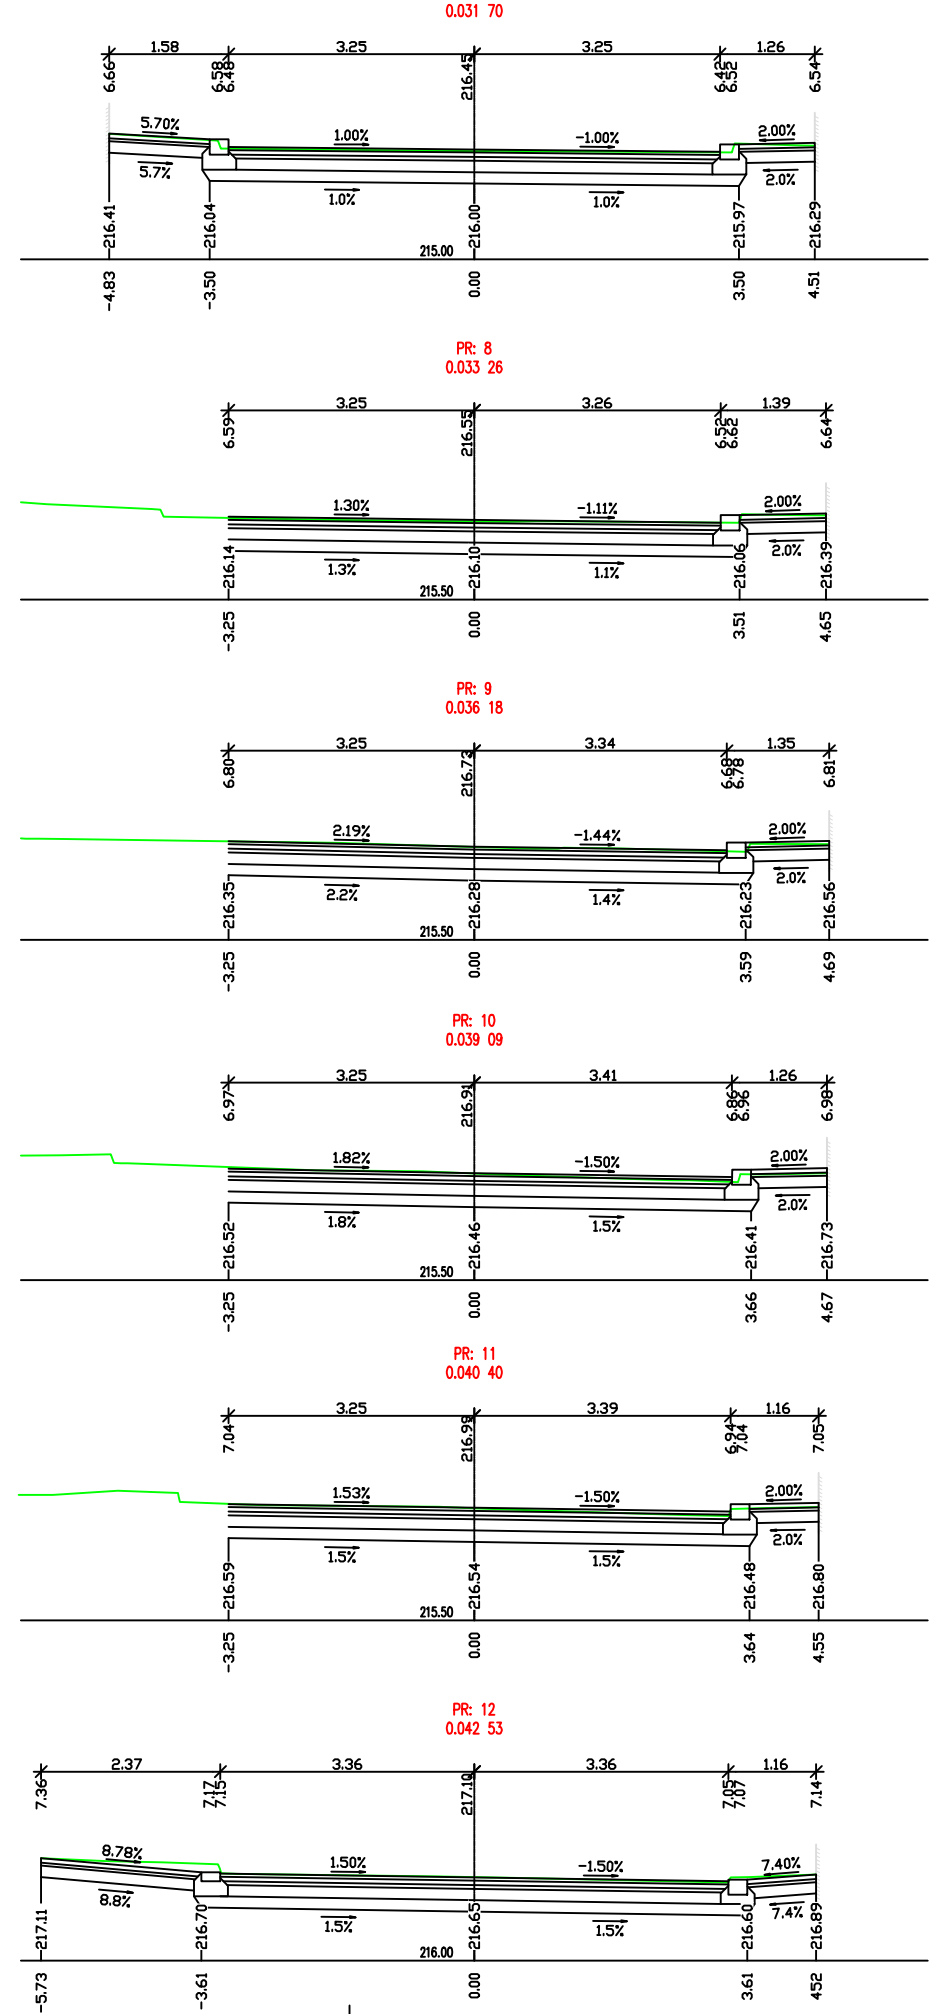

VĚTEV B

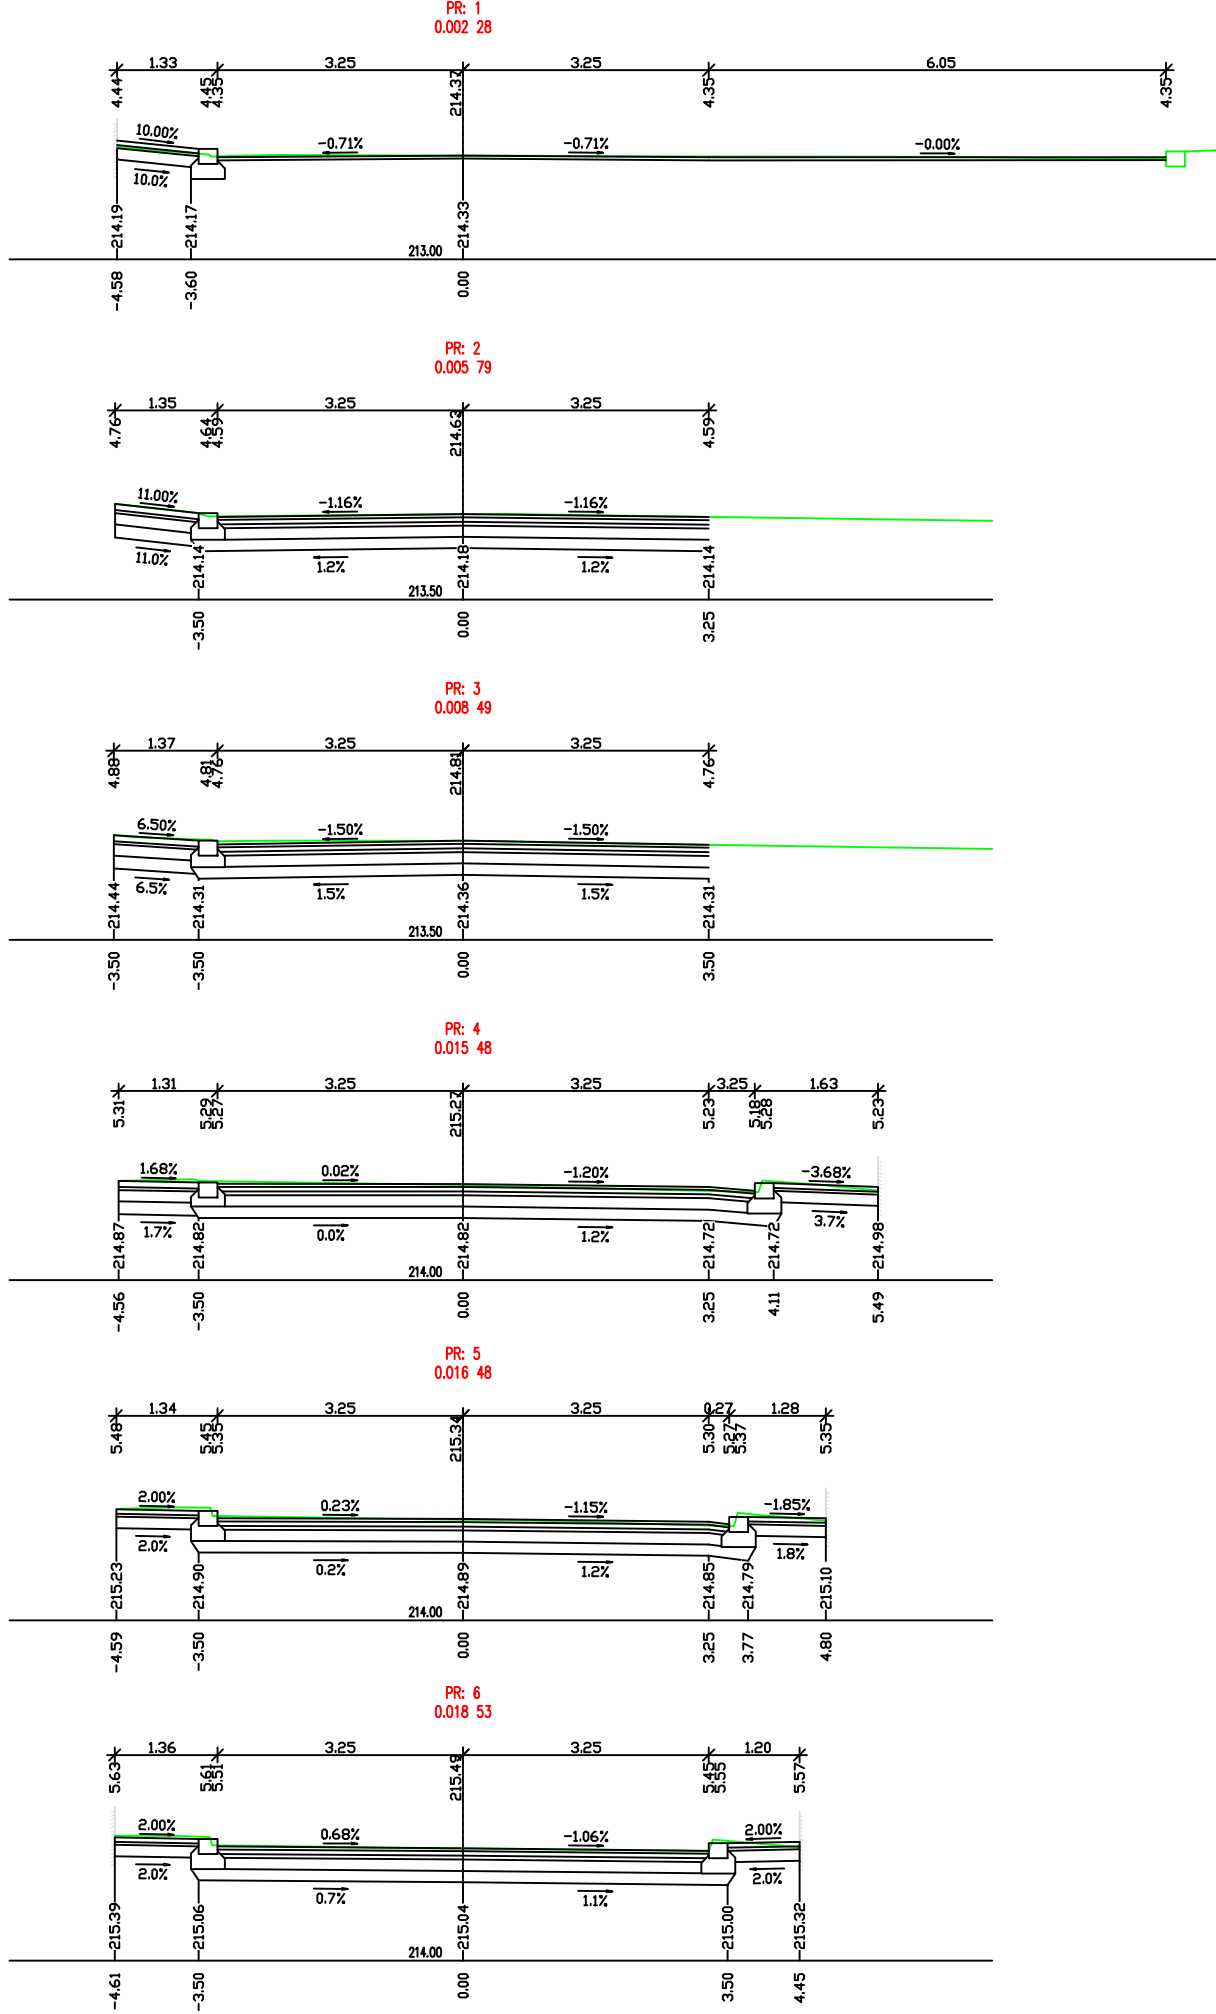

S-JTSK, Bp

ZHOTOVITEL:

PROJEKTY CHLADNÝ s.r.o.
Školská 689/20
110 00 Praha 1 – Nové Město
TEL: +420 607 649 782
E-MAIL: projekty@chladny.cz

HIP: Ing. Miroslav Chládný

VYPRACOVAL: Ing. Jaroslav Liska

KONTROLOVAL: Ing. Miroslav Chládný

AUTORIZACE:



ZAKÁZKA:

ČÁST PD:

NÁZEV VÝKRESU:

REVIZE:

MĚŘITKO:

Č. VÝKRESU:

1:100

D.1.5.1

Rekonstrukce ul. Hájkova

D. Dokumentace objektů

D.1 SO 01 Komunikace

CHARAKTERISTICKÉ PŘÍČNÉ ŘEZY