

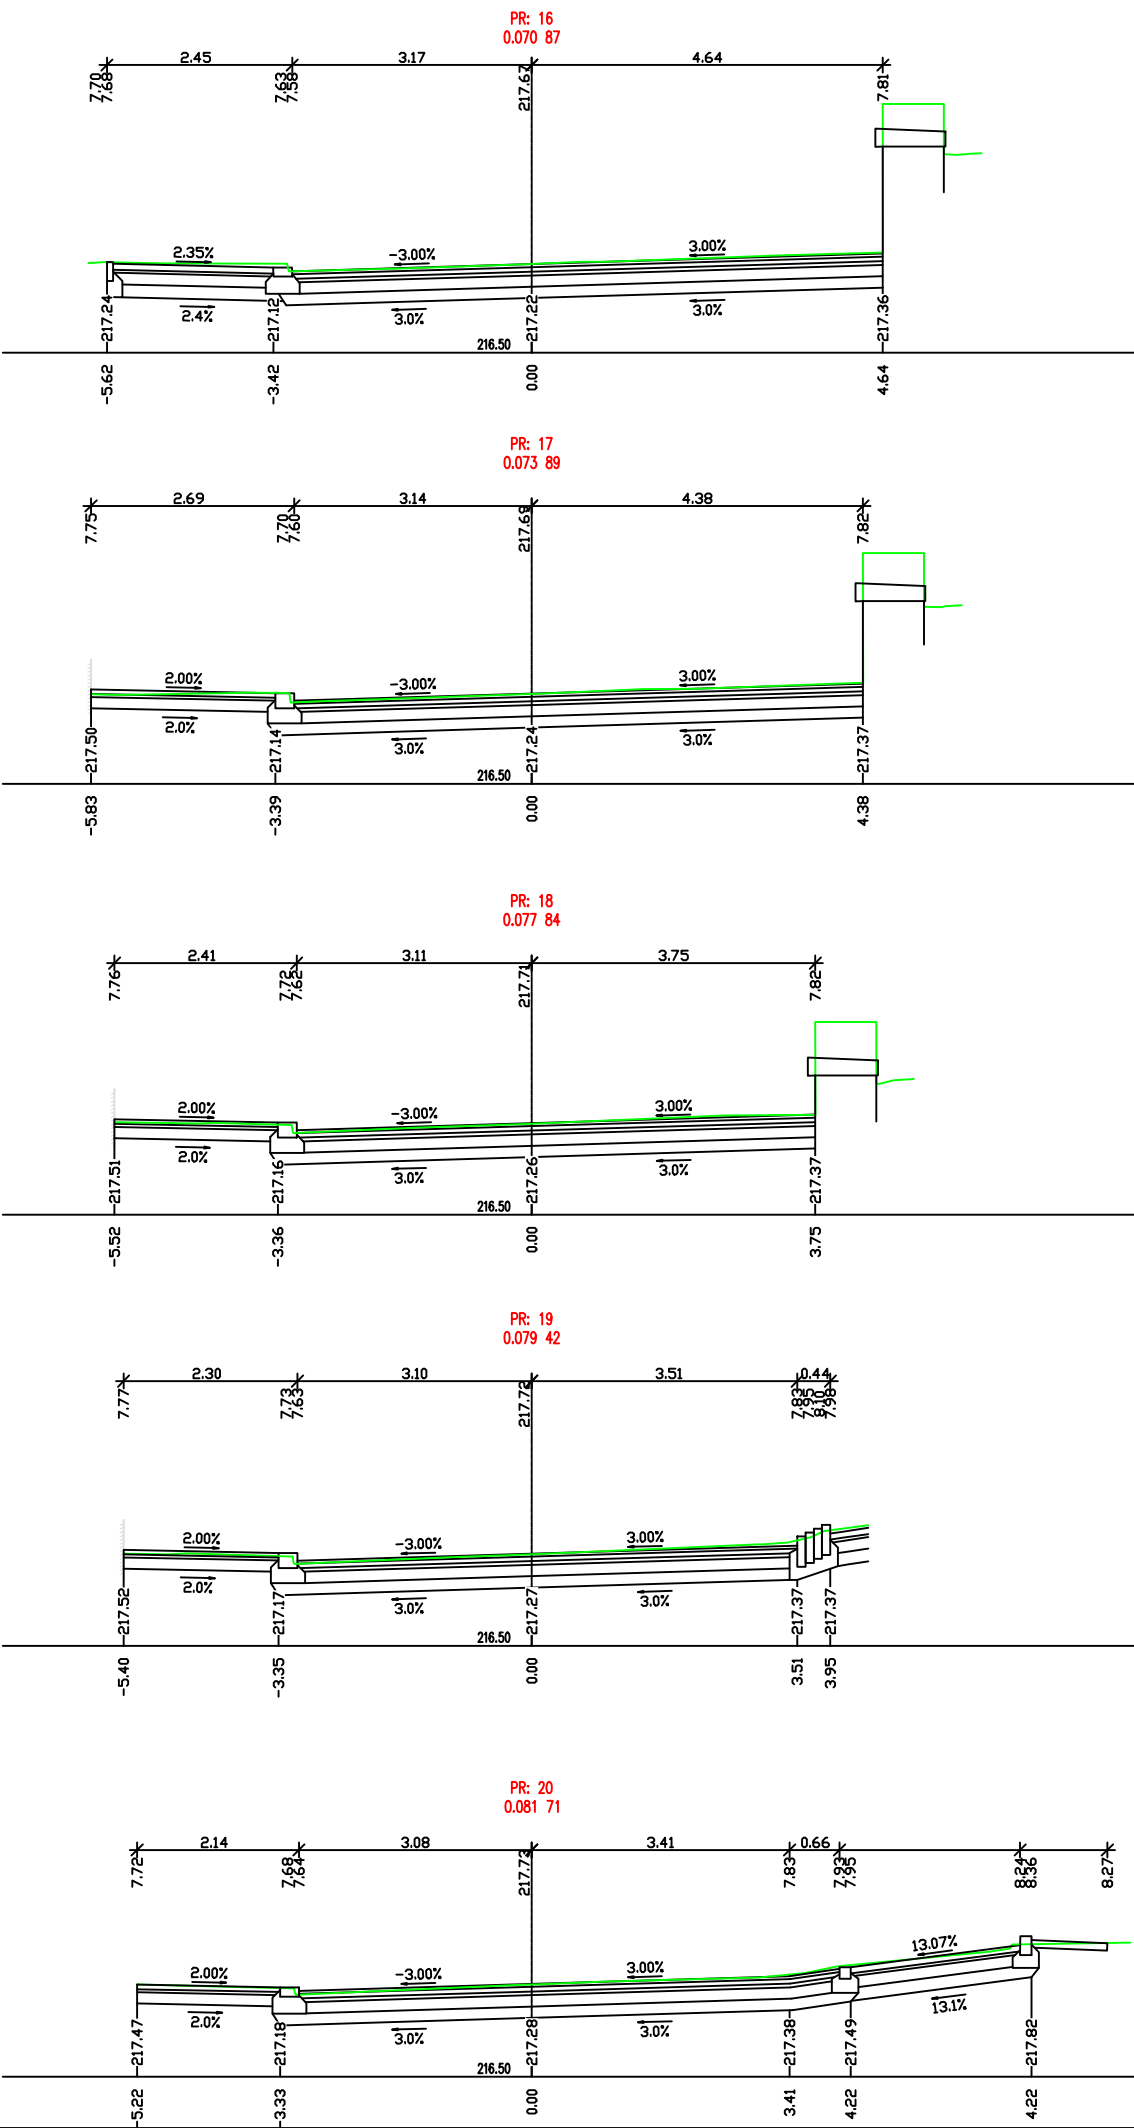
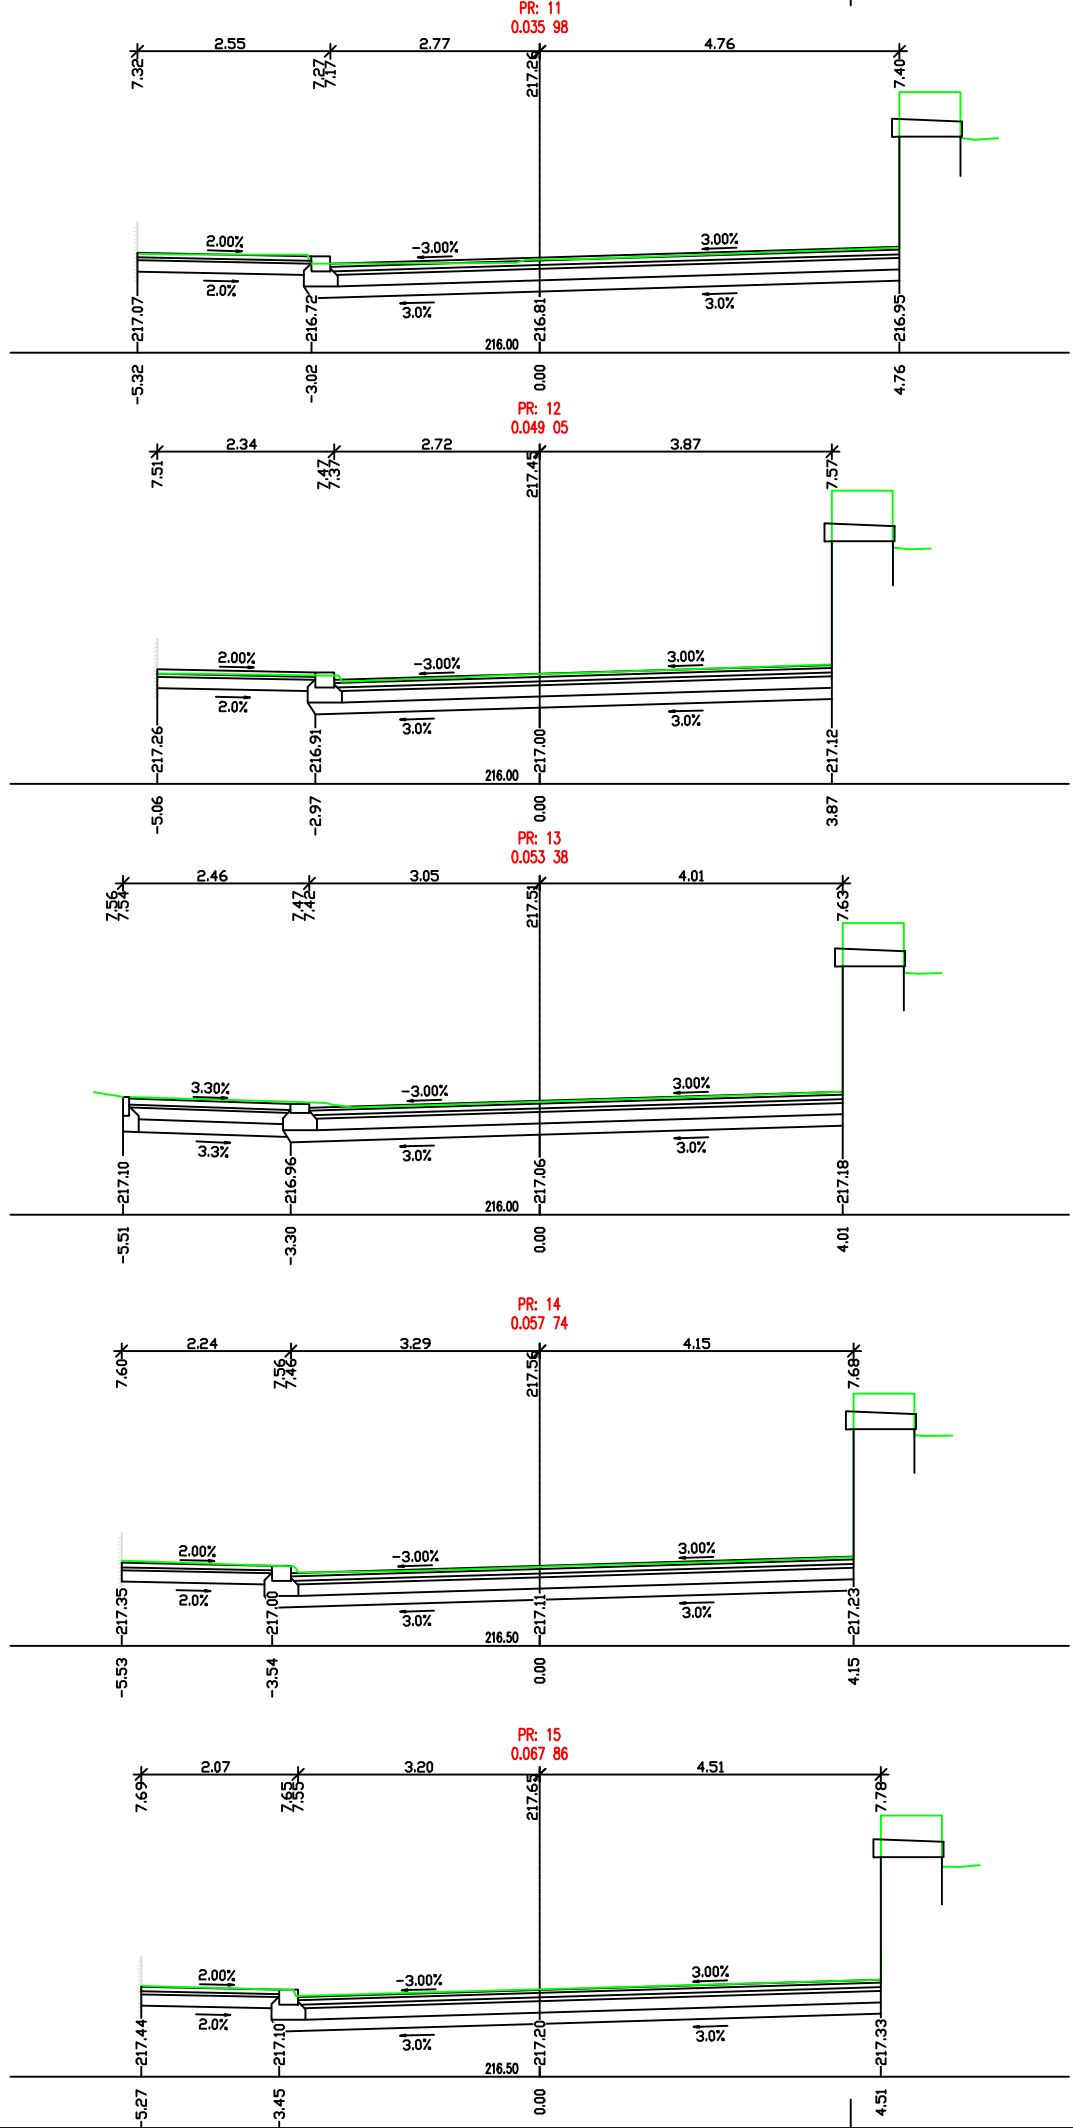


VĚTEV C

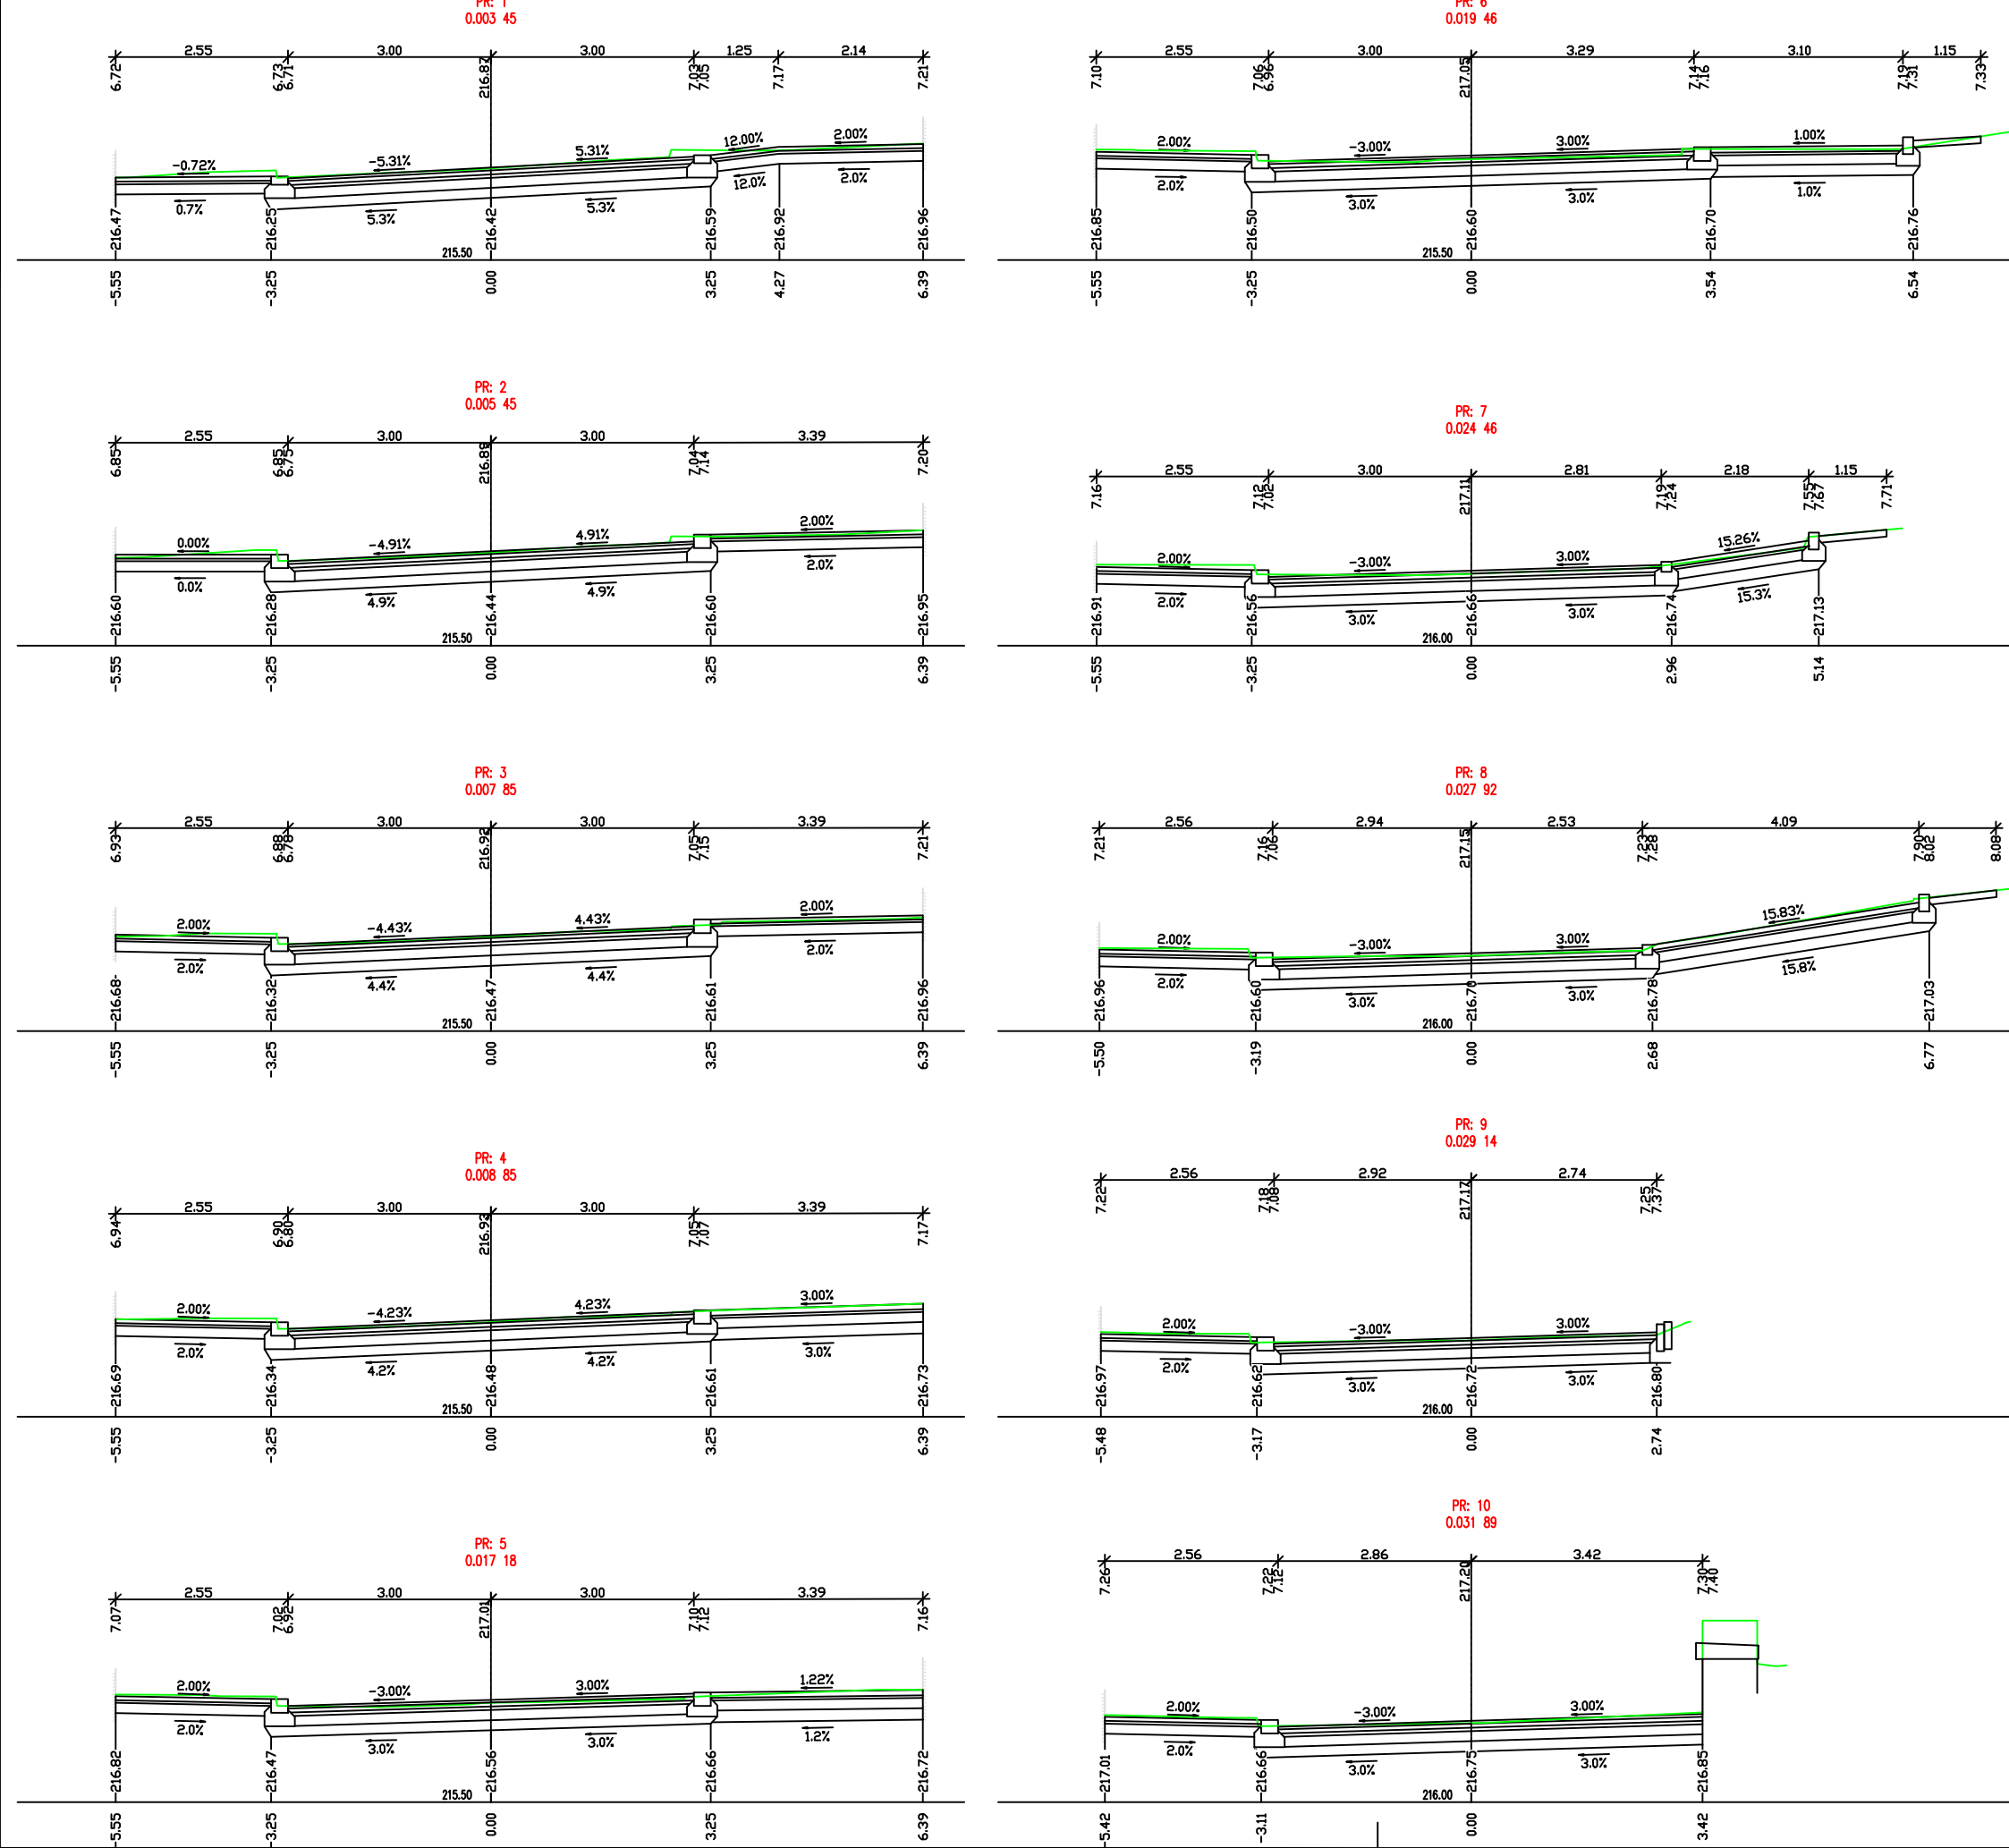

VĚTEV C.1

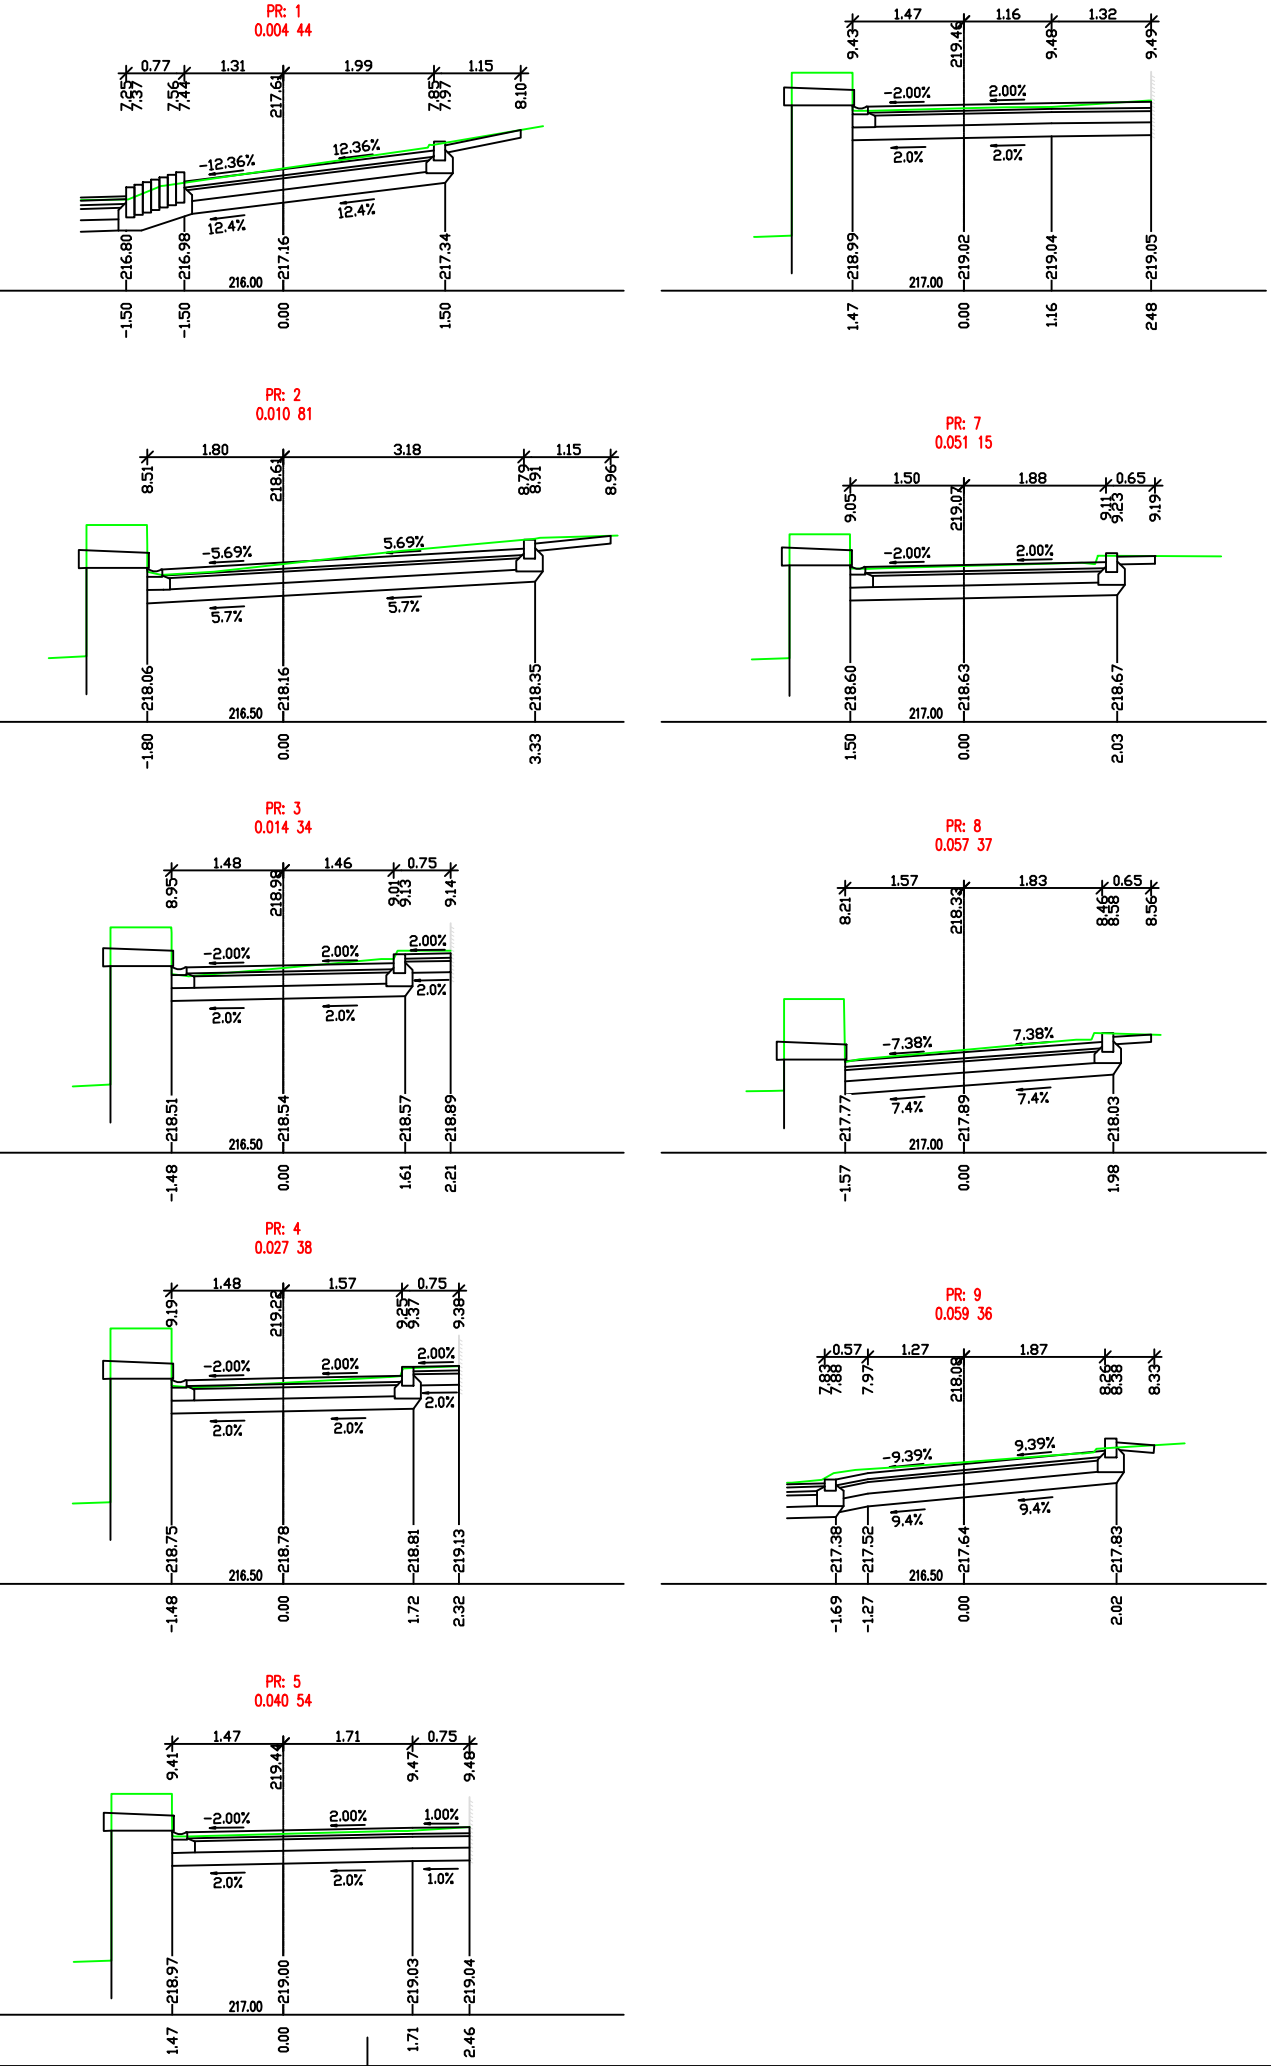

S-JTSK, BpV

ZHOTOVITEL: PROJEKTY CHLADNÝ s.r.o. Školská 689/20 110 00 Praha 1 – Nové Město TEL: +420 607 649 782 E-MAIL: projekty@chladny.cz		OBJEDNATEL: STATUTÁRNÍ MĚSTO TEPLICE náměstí Svobody 2 415 95 Teplice	
HIP:	Ing. Miroslav Chladný	STUPEŇ:	DPS
VYPRACOVAL:	Ing. Jaroslav Liška	DATUM:	11/2023
KONTROLOVAL:	Ing. Miroslav Chladný	Č. PARÉ:	
AUTORIZACE:			