

## **SDĚLENÍ O EXISTENCI SÍTĚ – DEŠŤOVÁ KANALIZACE VE VLASTNICTVÍ STATUTÁRNÍHO MĚSTA TEPLICE**

**Stavba : „Rekonstrukce ul. Hálkova, Teplice“**

Na základě Vaší žádosti ze dne 6.2.2023 ohledně vyjádření k existenci inž. sítí pro sloučené územní a stavební řízení - dešťová kanalizace sdělujeme následující :

**na Vámi určeném zájmovém území se nenachází dešťová kanalizace ve vlastnictví Statutárního města Teplice, pouze jsou zde zaústěny uliční vpusti do kanalizace ve správě SČVK, a.s.**

V příloze tohoto vyjádření zasíláme informativní zákres.

Informace o existenci sítí mohou být využity pouze pro účel, pro který byly vyžádány.

Podmínky :

- Při provádění stavební činnosti je stavebník povinen učinit taková opatření, aby nedošlo k poškození kanalizace včetně jejích přípojek a uličních vpustí.
- Stavebník je povinen neprodleně oznámit každé i sebemenší poškození kanalizace nebo přípojek, případně uličních vpustí.

Platnost vyjádření : 2 roky od data vydání.


S pozdravem

Novosedlice, 21.2.2023

**GRATSY s.r.o.**  
**Josefská 474, 417 31 Novosedlice**  
**IČ: 029 90 010**  
**DIČ: CZ02990010**

Hana Hasalová  
jednatel společnosti

Obec: Teplice (567442) Katastrální území: Teplice (766003)			
Parcelní číslo	Vlastnické právo	Výměra (m²)	Způsob využití
4454	Saulutární město Teplice, náměstí Svobody 2/2, 41501 Teplice	9753	ostatní plocha
4503	Saulutární město Teplice, náměstí Svobody 2/2, 41501 Teplice	903	ostatní plocha
7037	Saulutární město Teplice, náměstí Svobody 2/2, 41501 Teplice	1655	ostatní plocha
7034	Saulutární město Teplice, náměstí Svobody 2/2, 41501 Teplice	364	ostatní plocha
4504	Saulutární město Teplice, náměstí Svobody 2/2, 41501 Teplice	7681	ostatní plocha
4506.1	Saulutární město Teplice, náměstí Svobody 2/2, 41501 Teplice	1206	ostatní plocha
4507.1	Saulutární město Teplice, náměstí Svobody 2/2, 41501 Teplice	6303	ostatní plocha

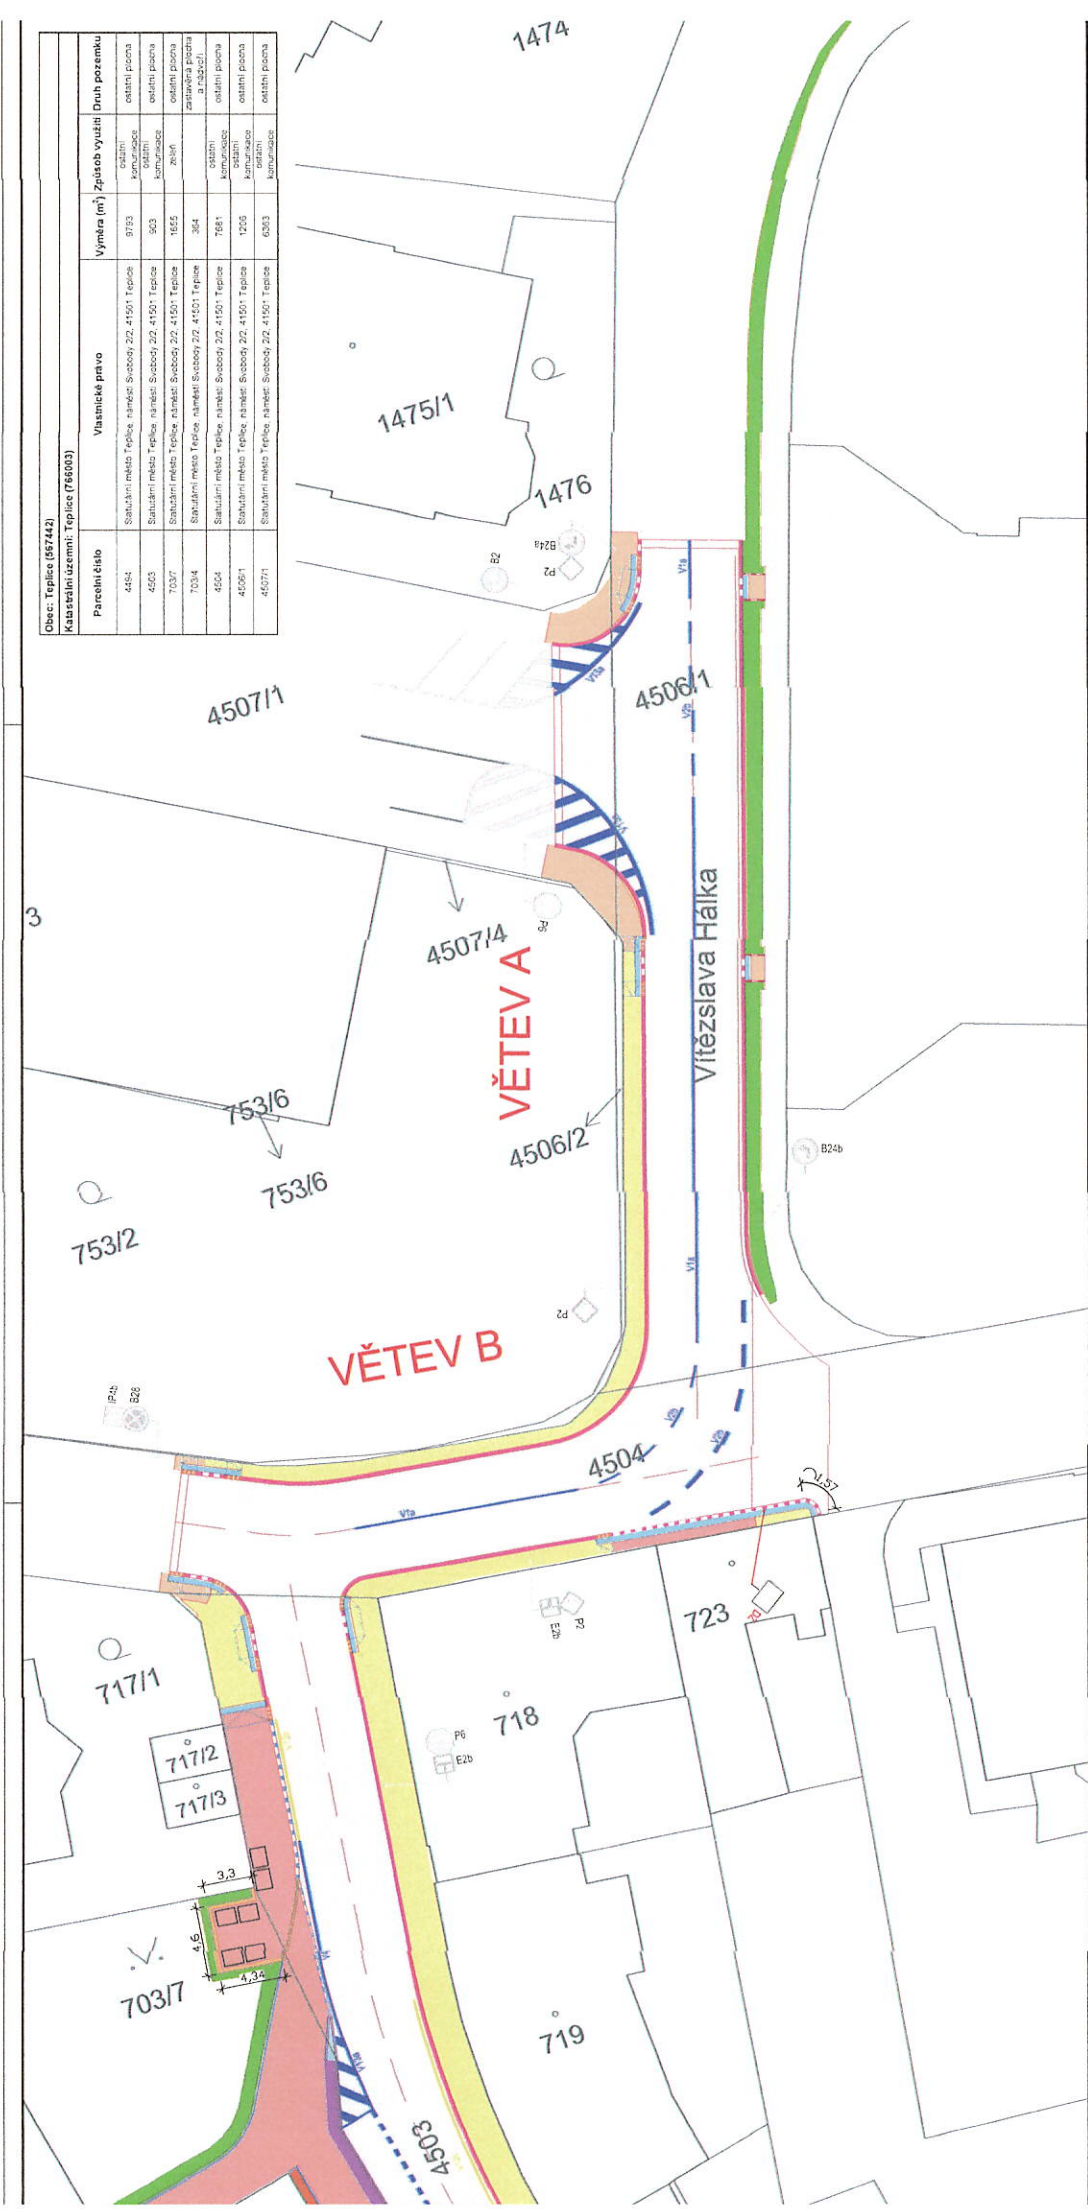

GRATSY s.r.o.  
Josefská 474, 417 31 Novosedlice  
IČ: 029/90 610  
DIČ: CZ02890610




~~GRATSY S.T.O.~~

HC: 028/90 610

620209010



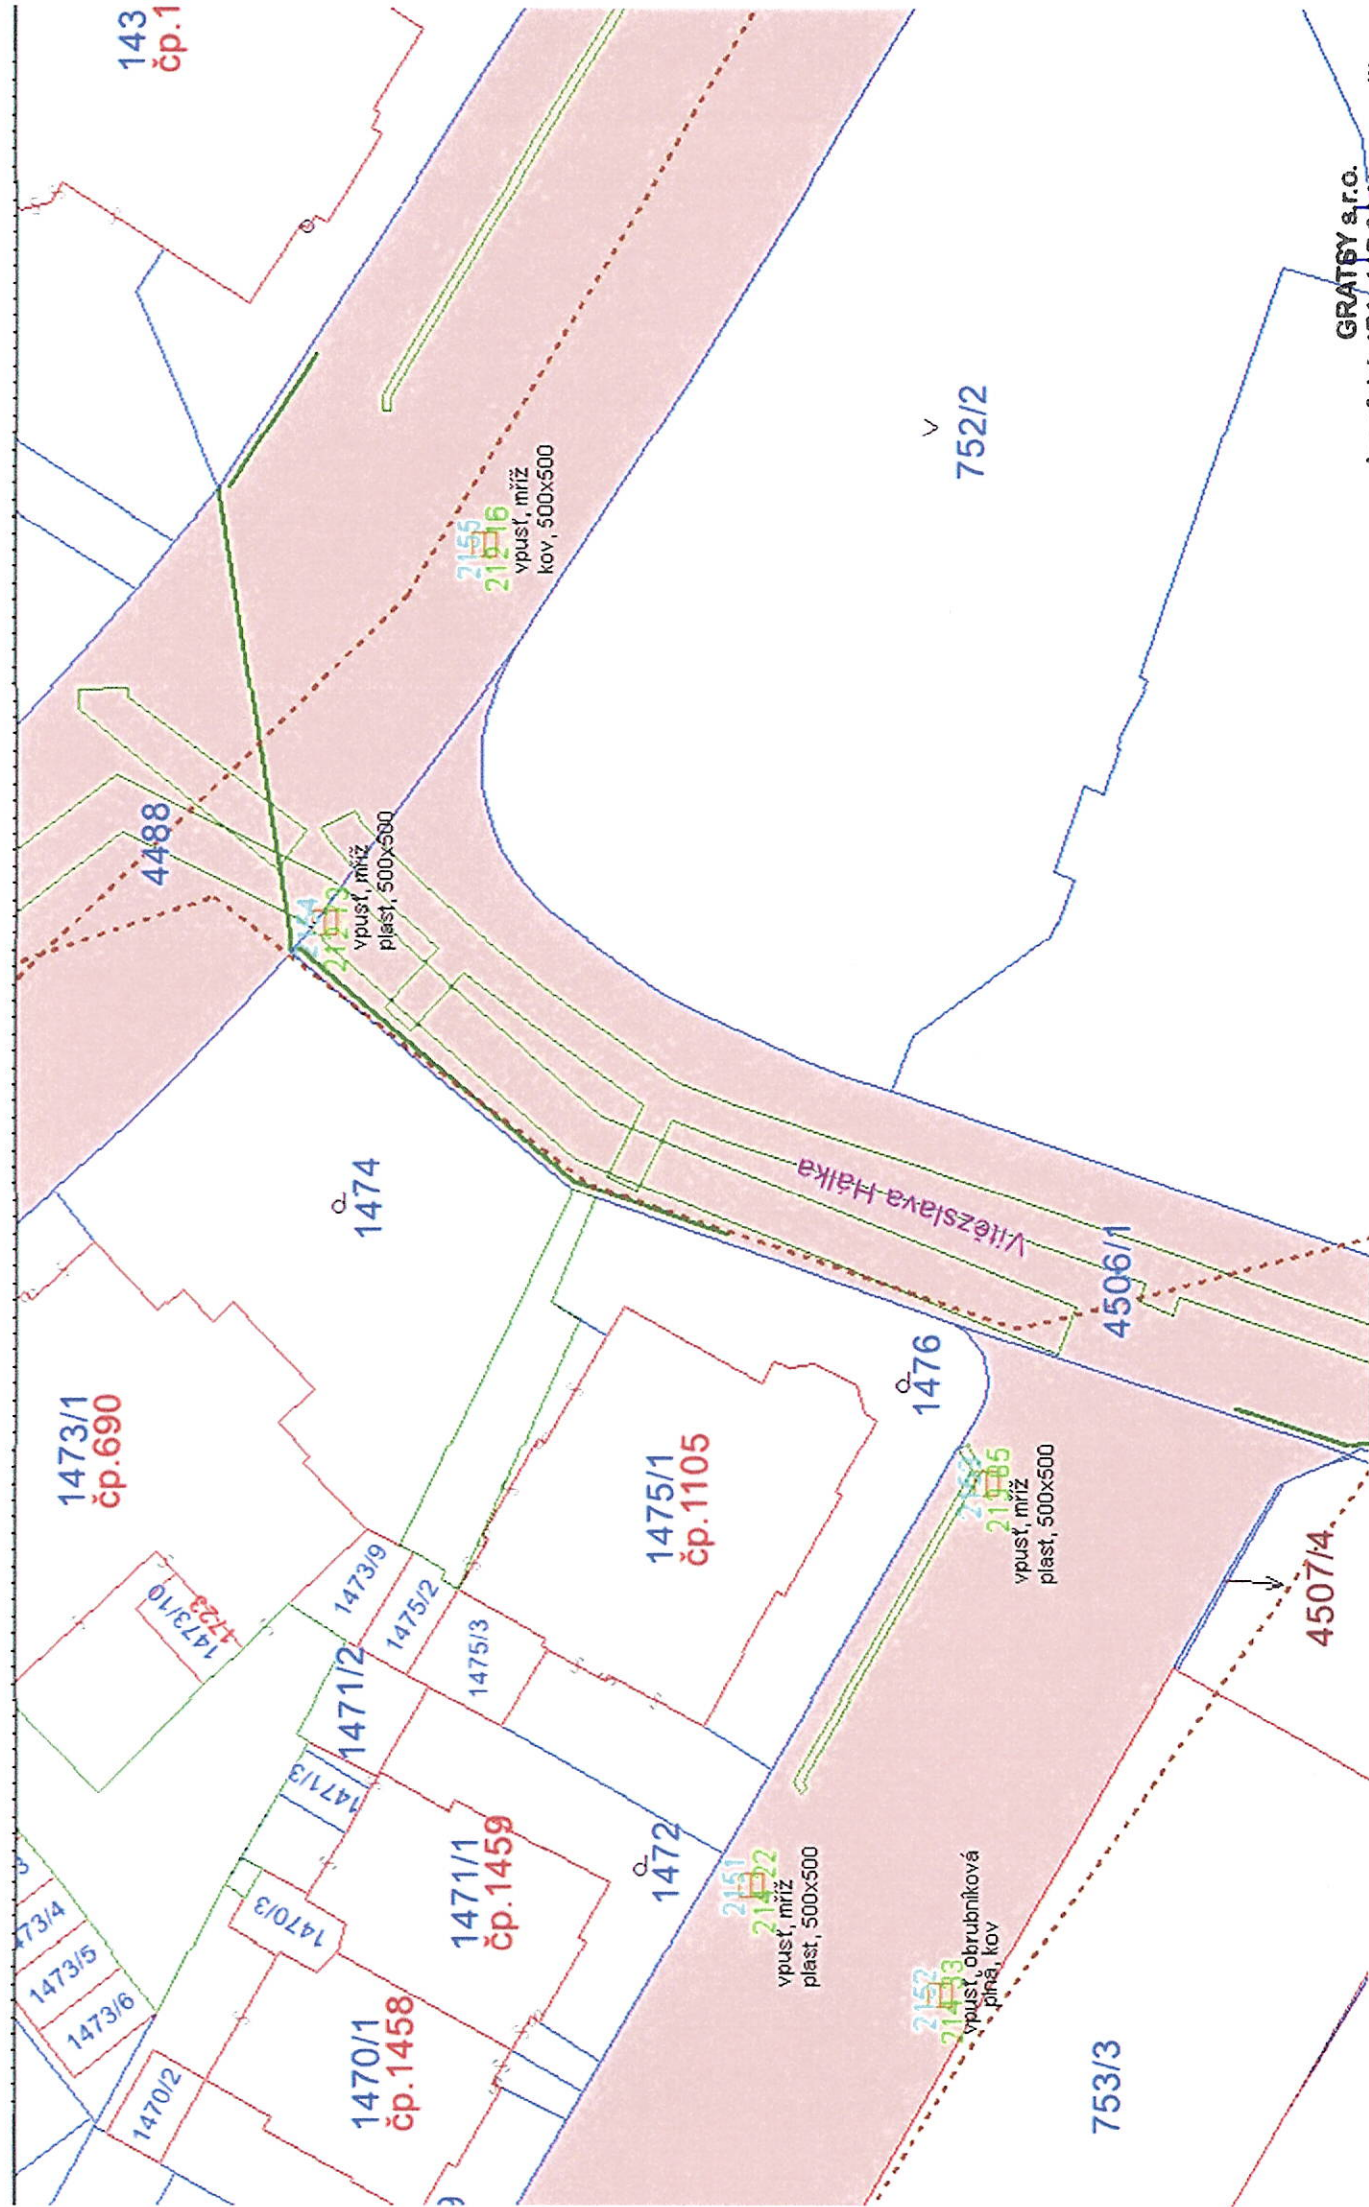


GRATISY a.r.o.

Josefská 474, 417 31 Novosedlice


IČ: 029 90 610

DIČ: CZ02990610

Dešťová kanalizace

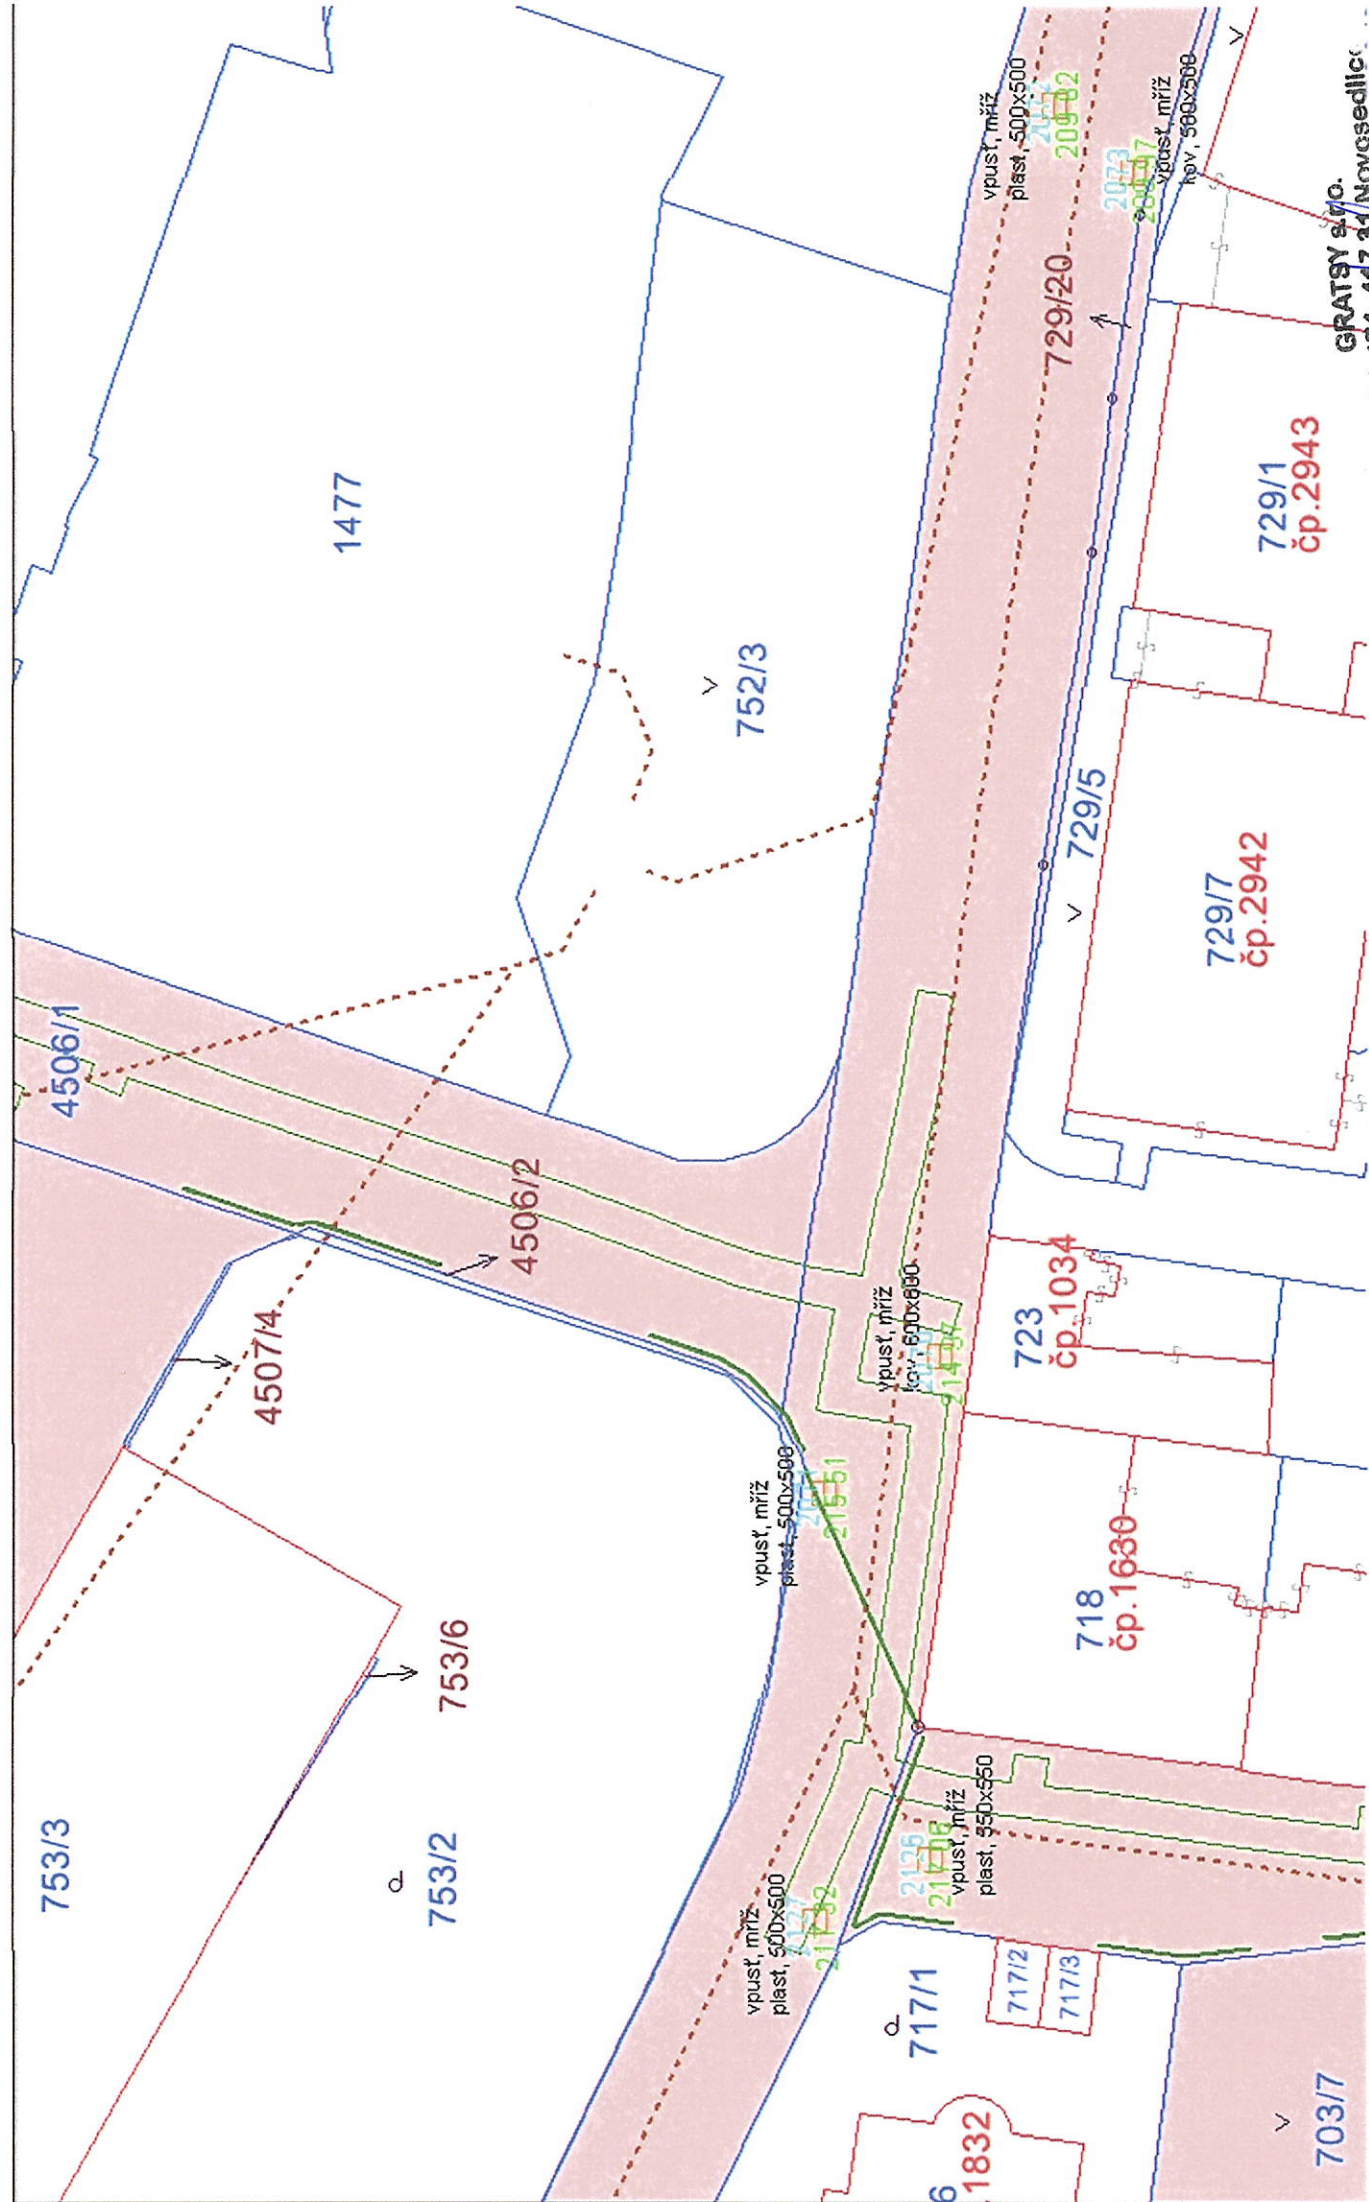



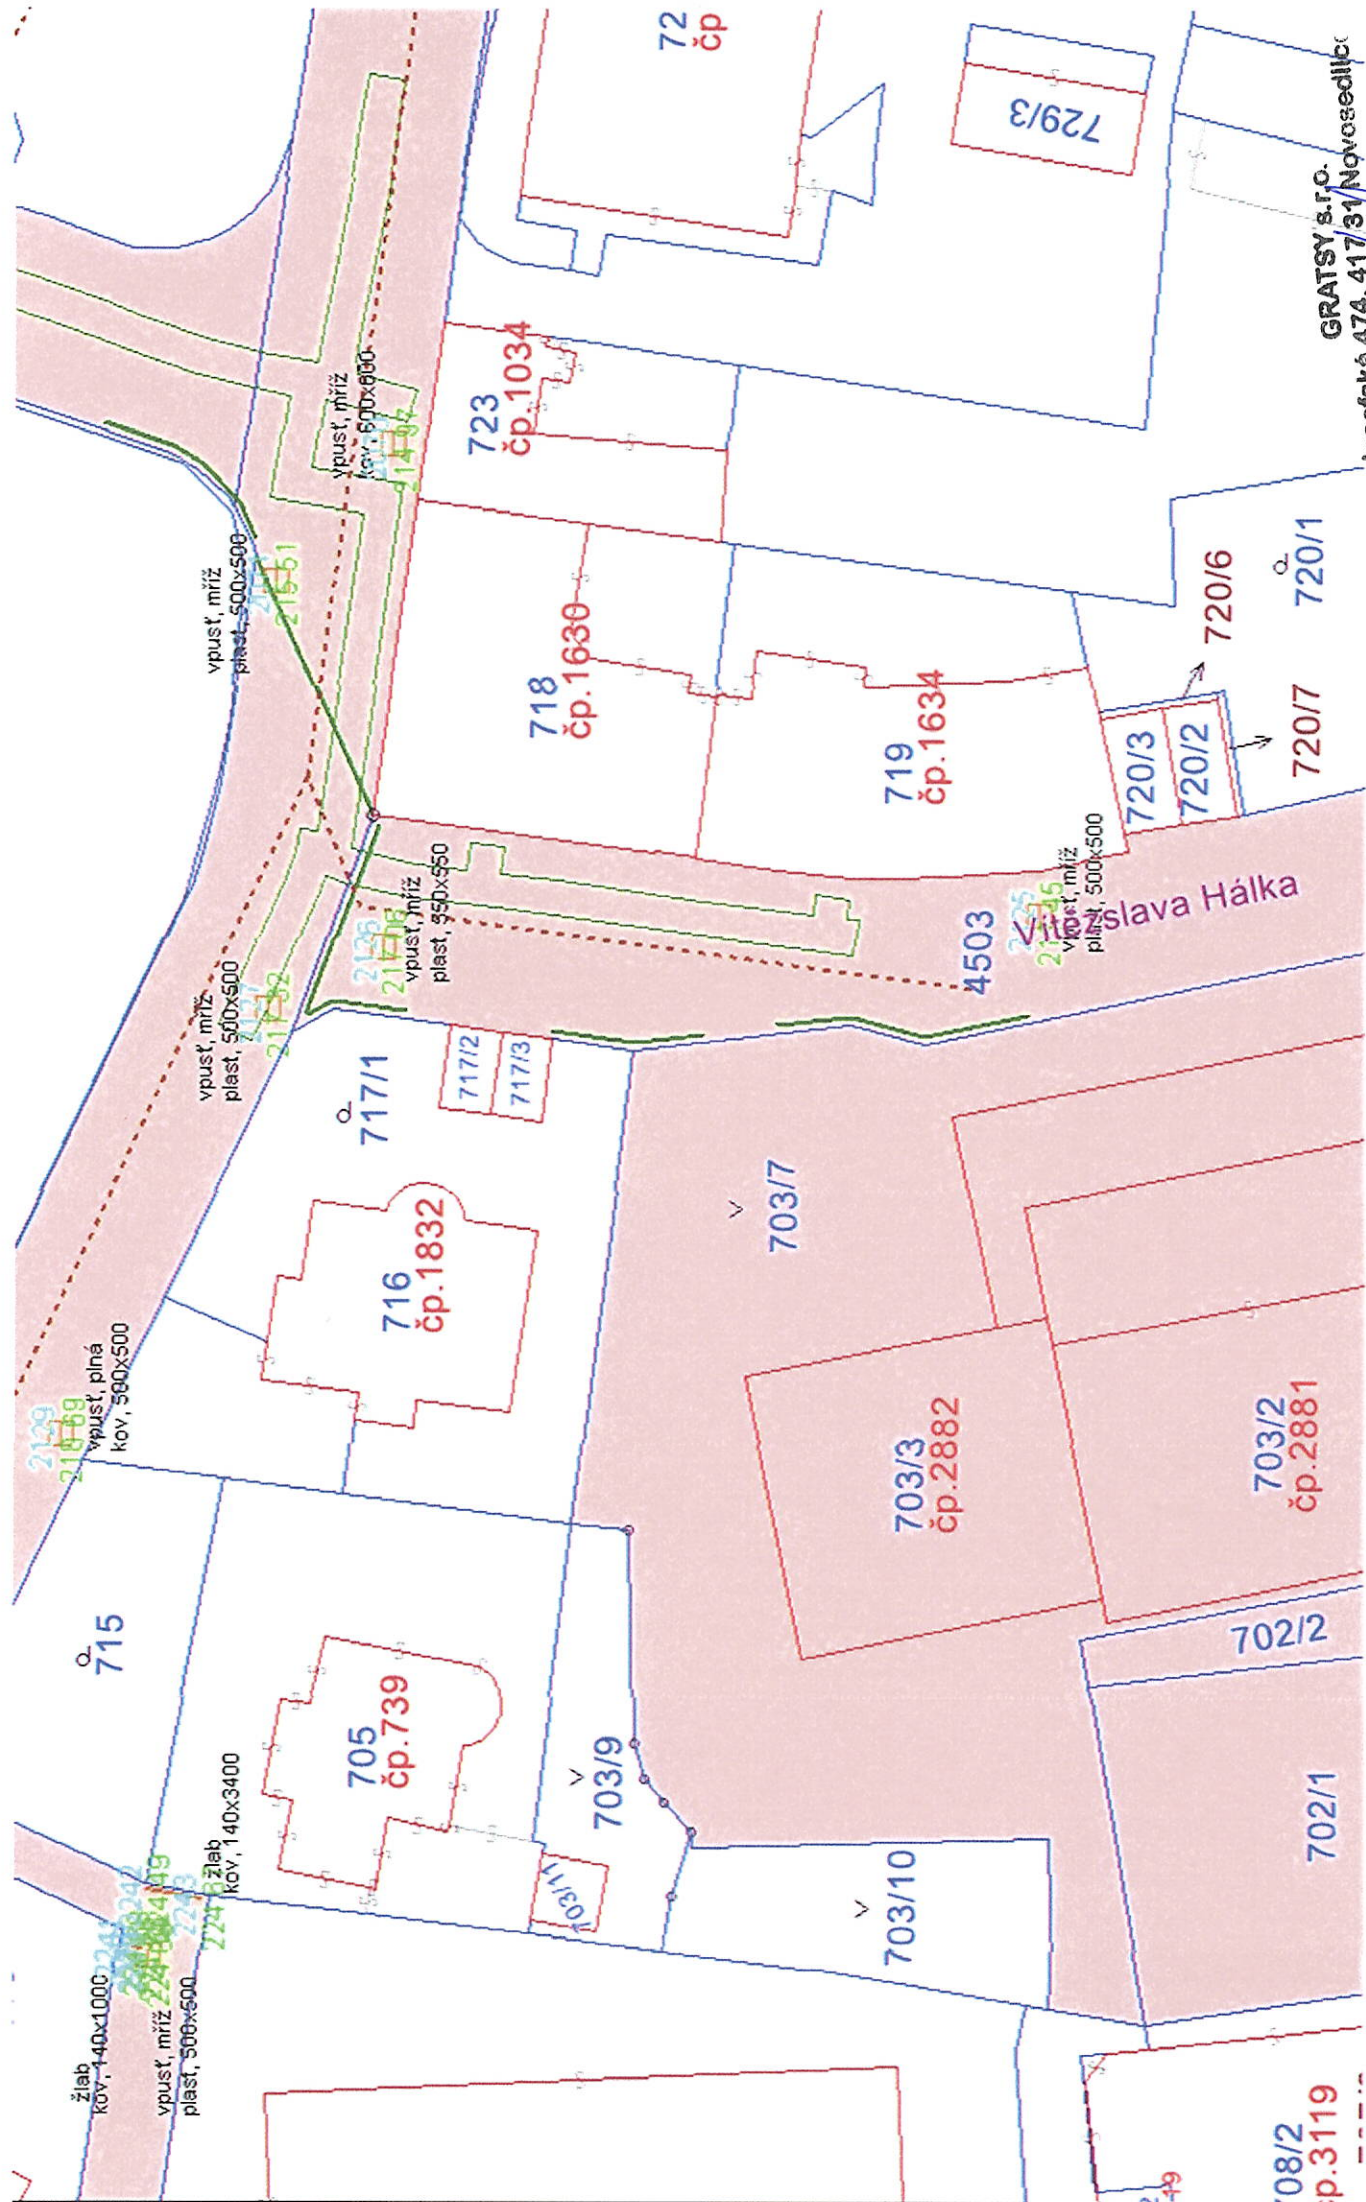

GRATSY S.T.O.

GRAISY S.P.  
474, 417/31 Novosedić

## Dešťová kanalizace

DIČ: CZ02990610