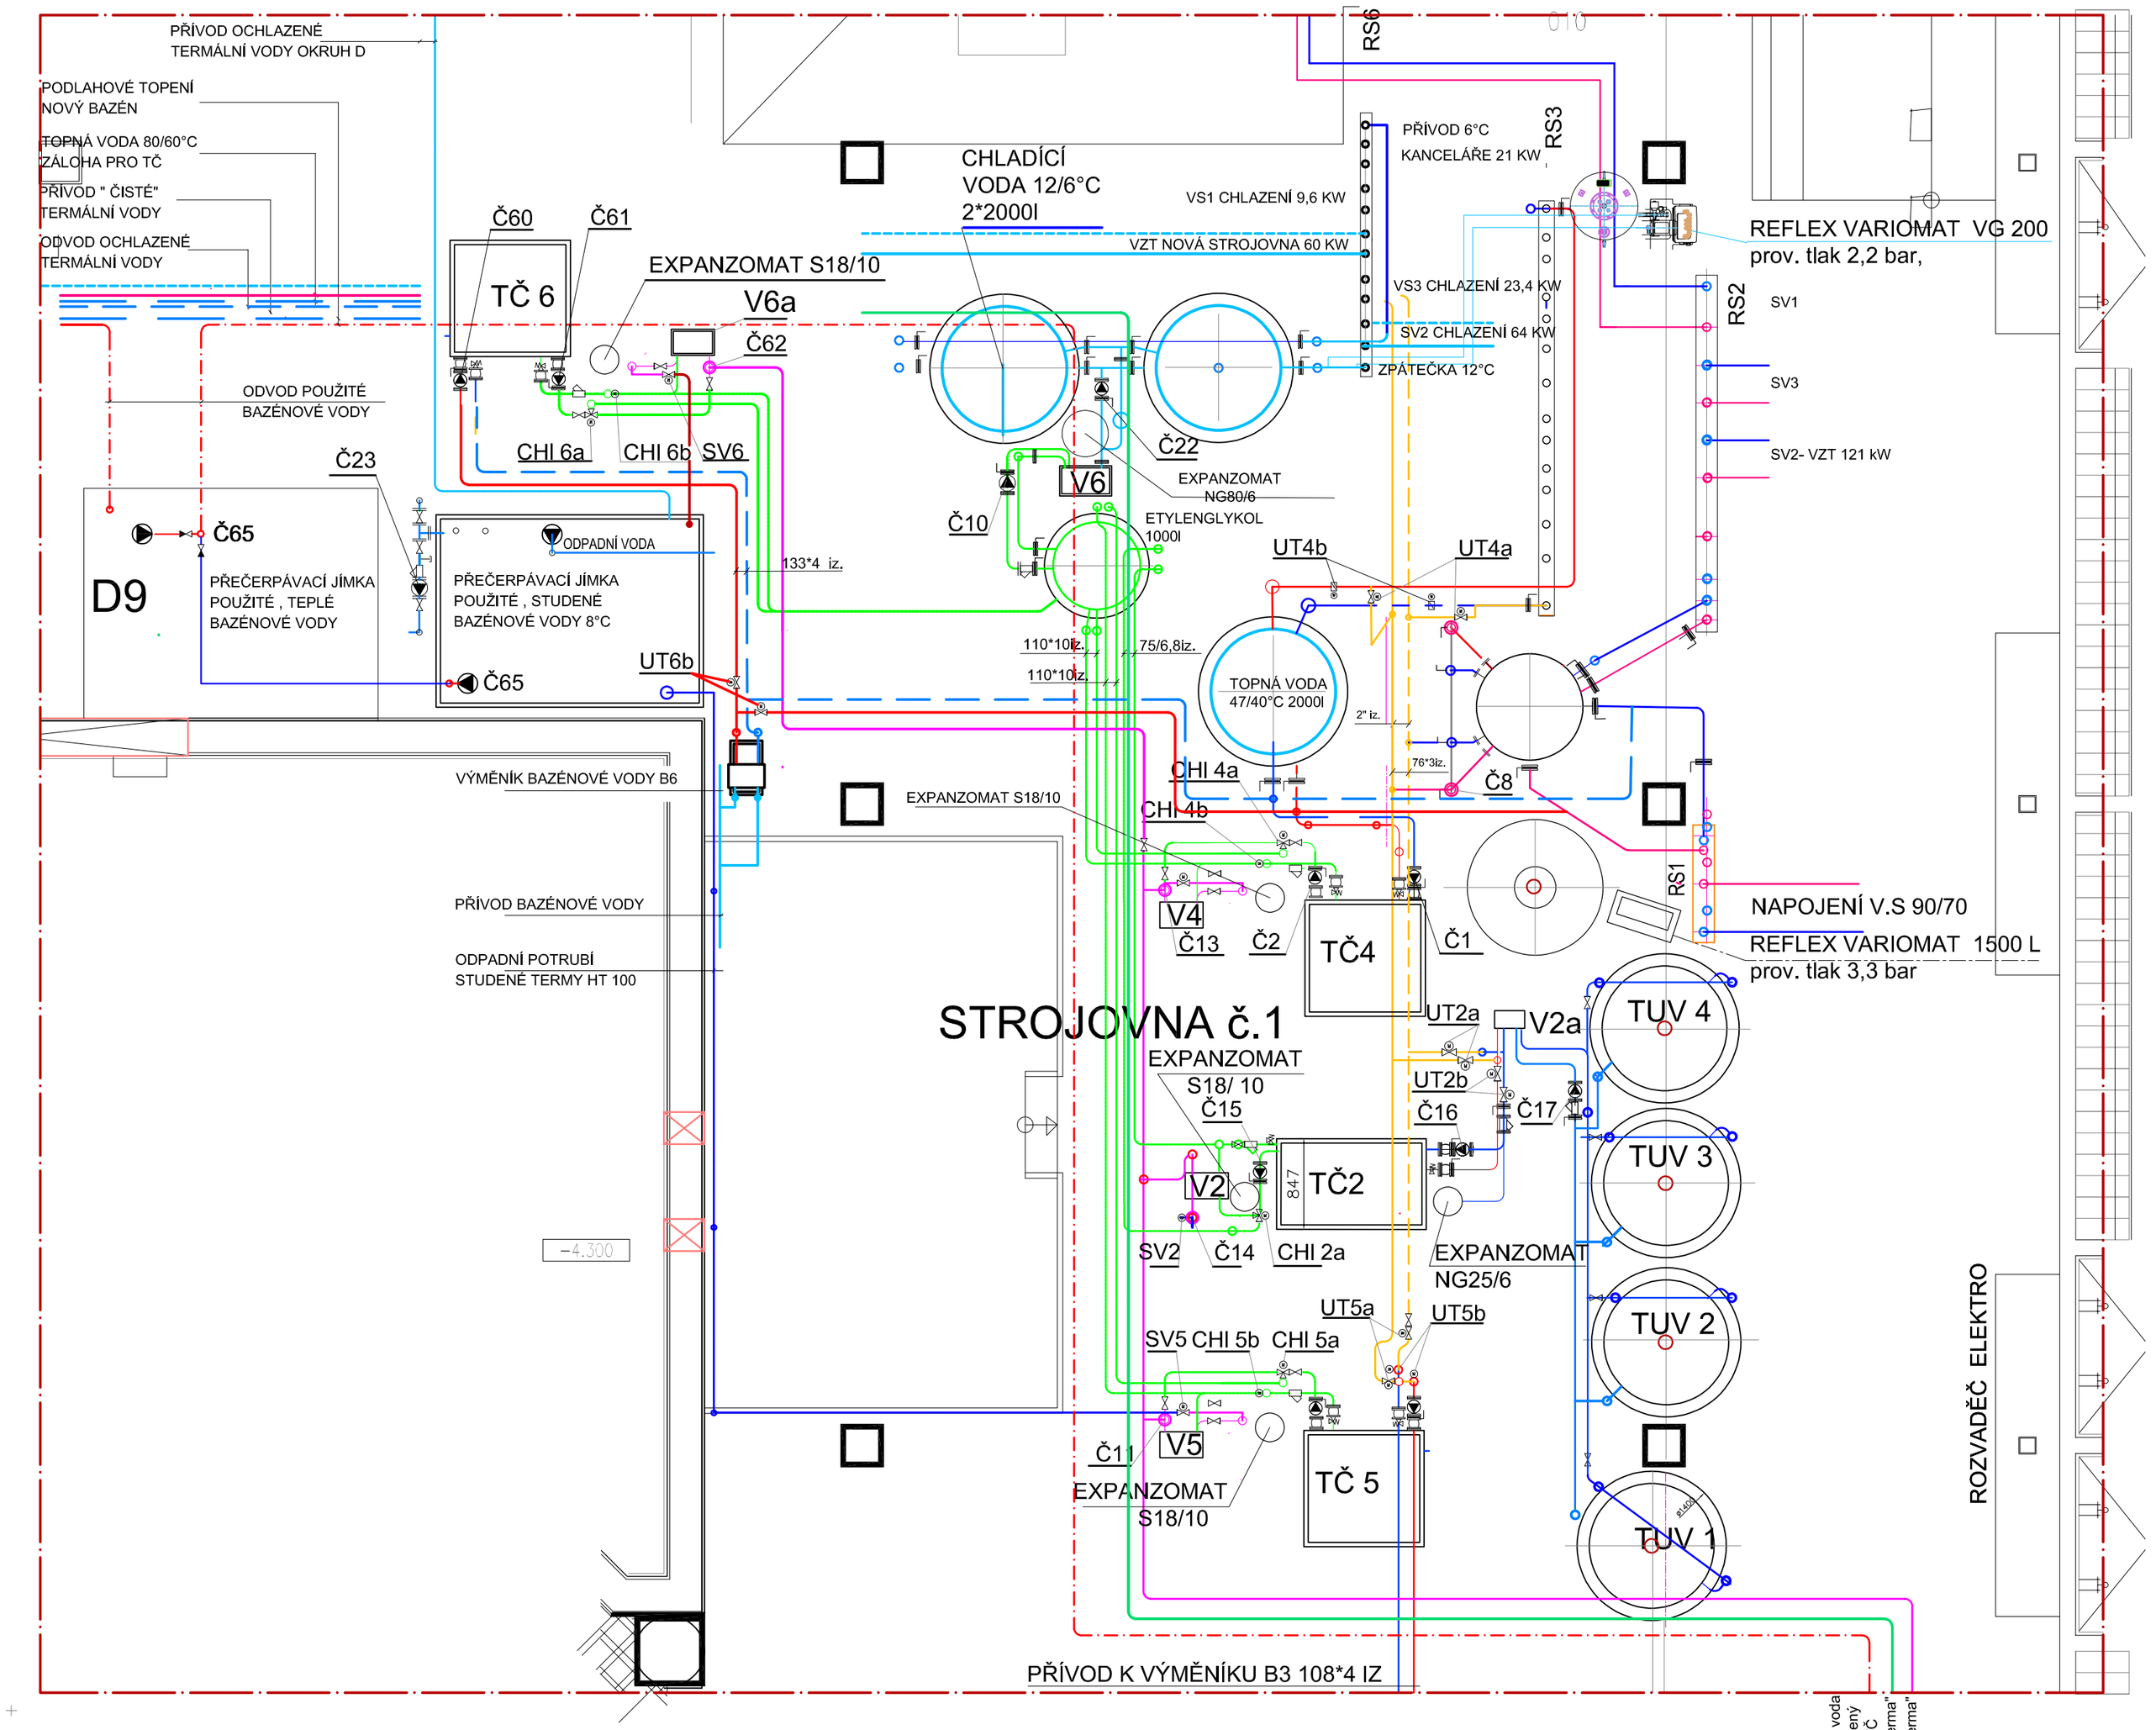

HENNLICH s.r.o. Divize Energy Českolipská 9 LITOMĚŘICE	Zakázka: NOVÁ PŘÍPOJKA TERMÁLNÍ VODY PRO AQUACENTRUM TEPLICE			Formát: A2
	Zakázkové číslo: 2160	Druh dokumentace: DPS		Měřítko: 1:50
	Profese: Vytápění	Místo stavby: Teplice		Datum: 11/2022
Vypracoval: Ing. K. Kodiš	Část dokumentace: PS 01 STROJNÍ ČÁST			Číslo výtisku:
Projektant: Ing. K . Kodiš				
Schválil:	Název výkresu: ÚPRAVA STROJOVNY TČ - Půdorys 1.n.p.			Číslo výkresu: PS 01-2/4
Změna :				