Výkres vytvořil program pp_vod (c)AutoPEN Liberec, tel:481120160, autopen@volny.cz

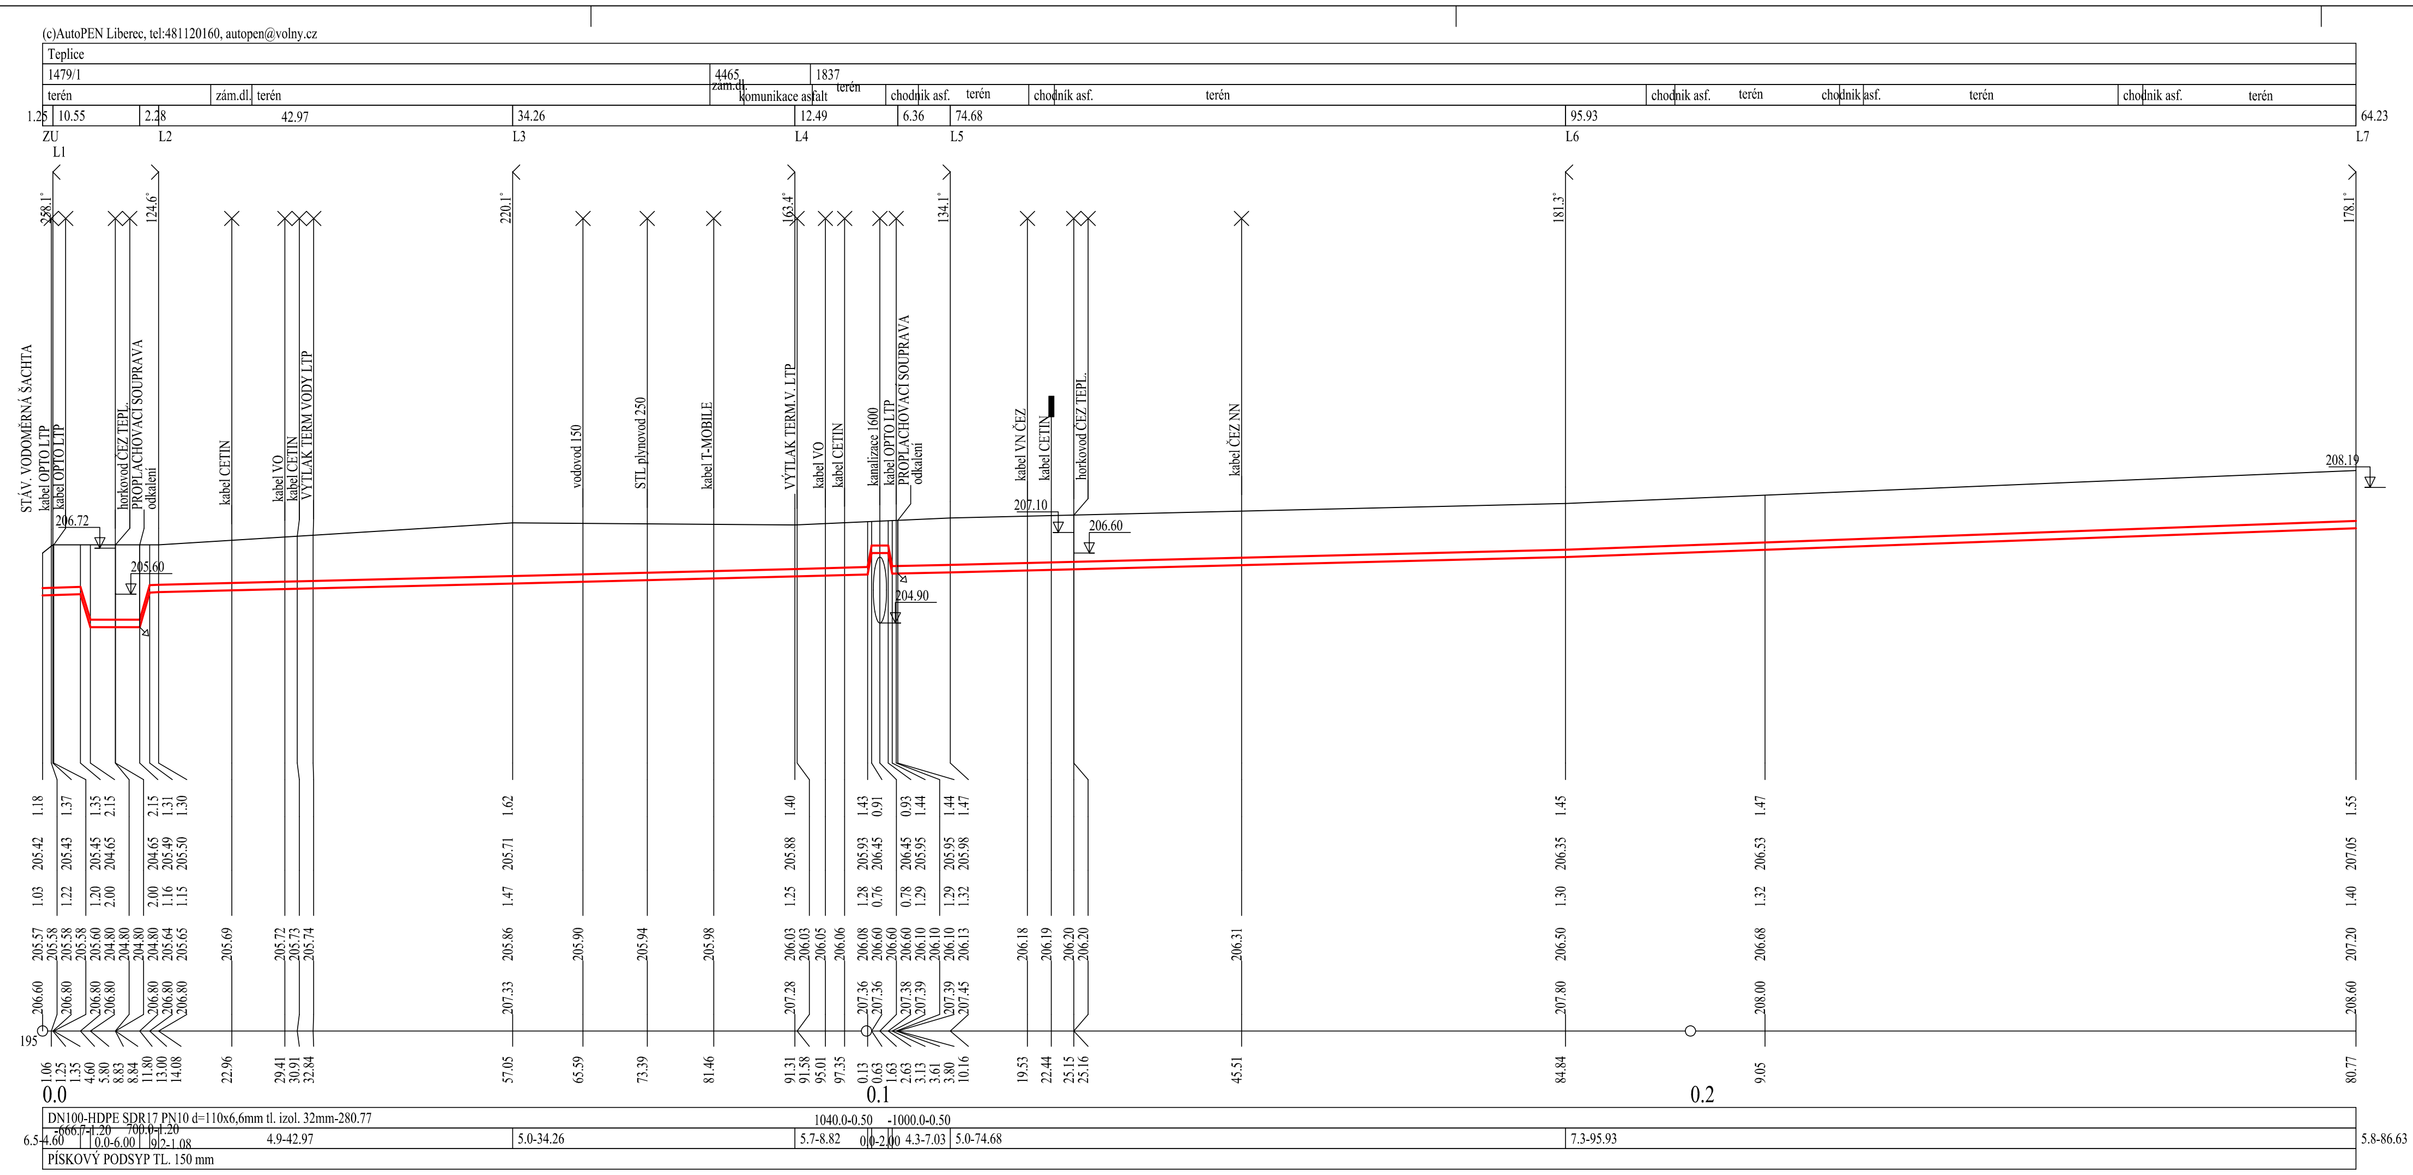

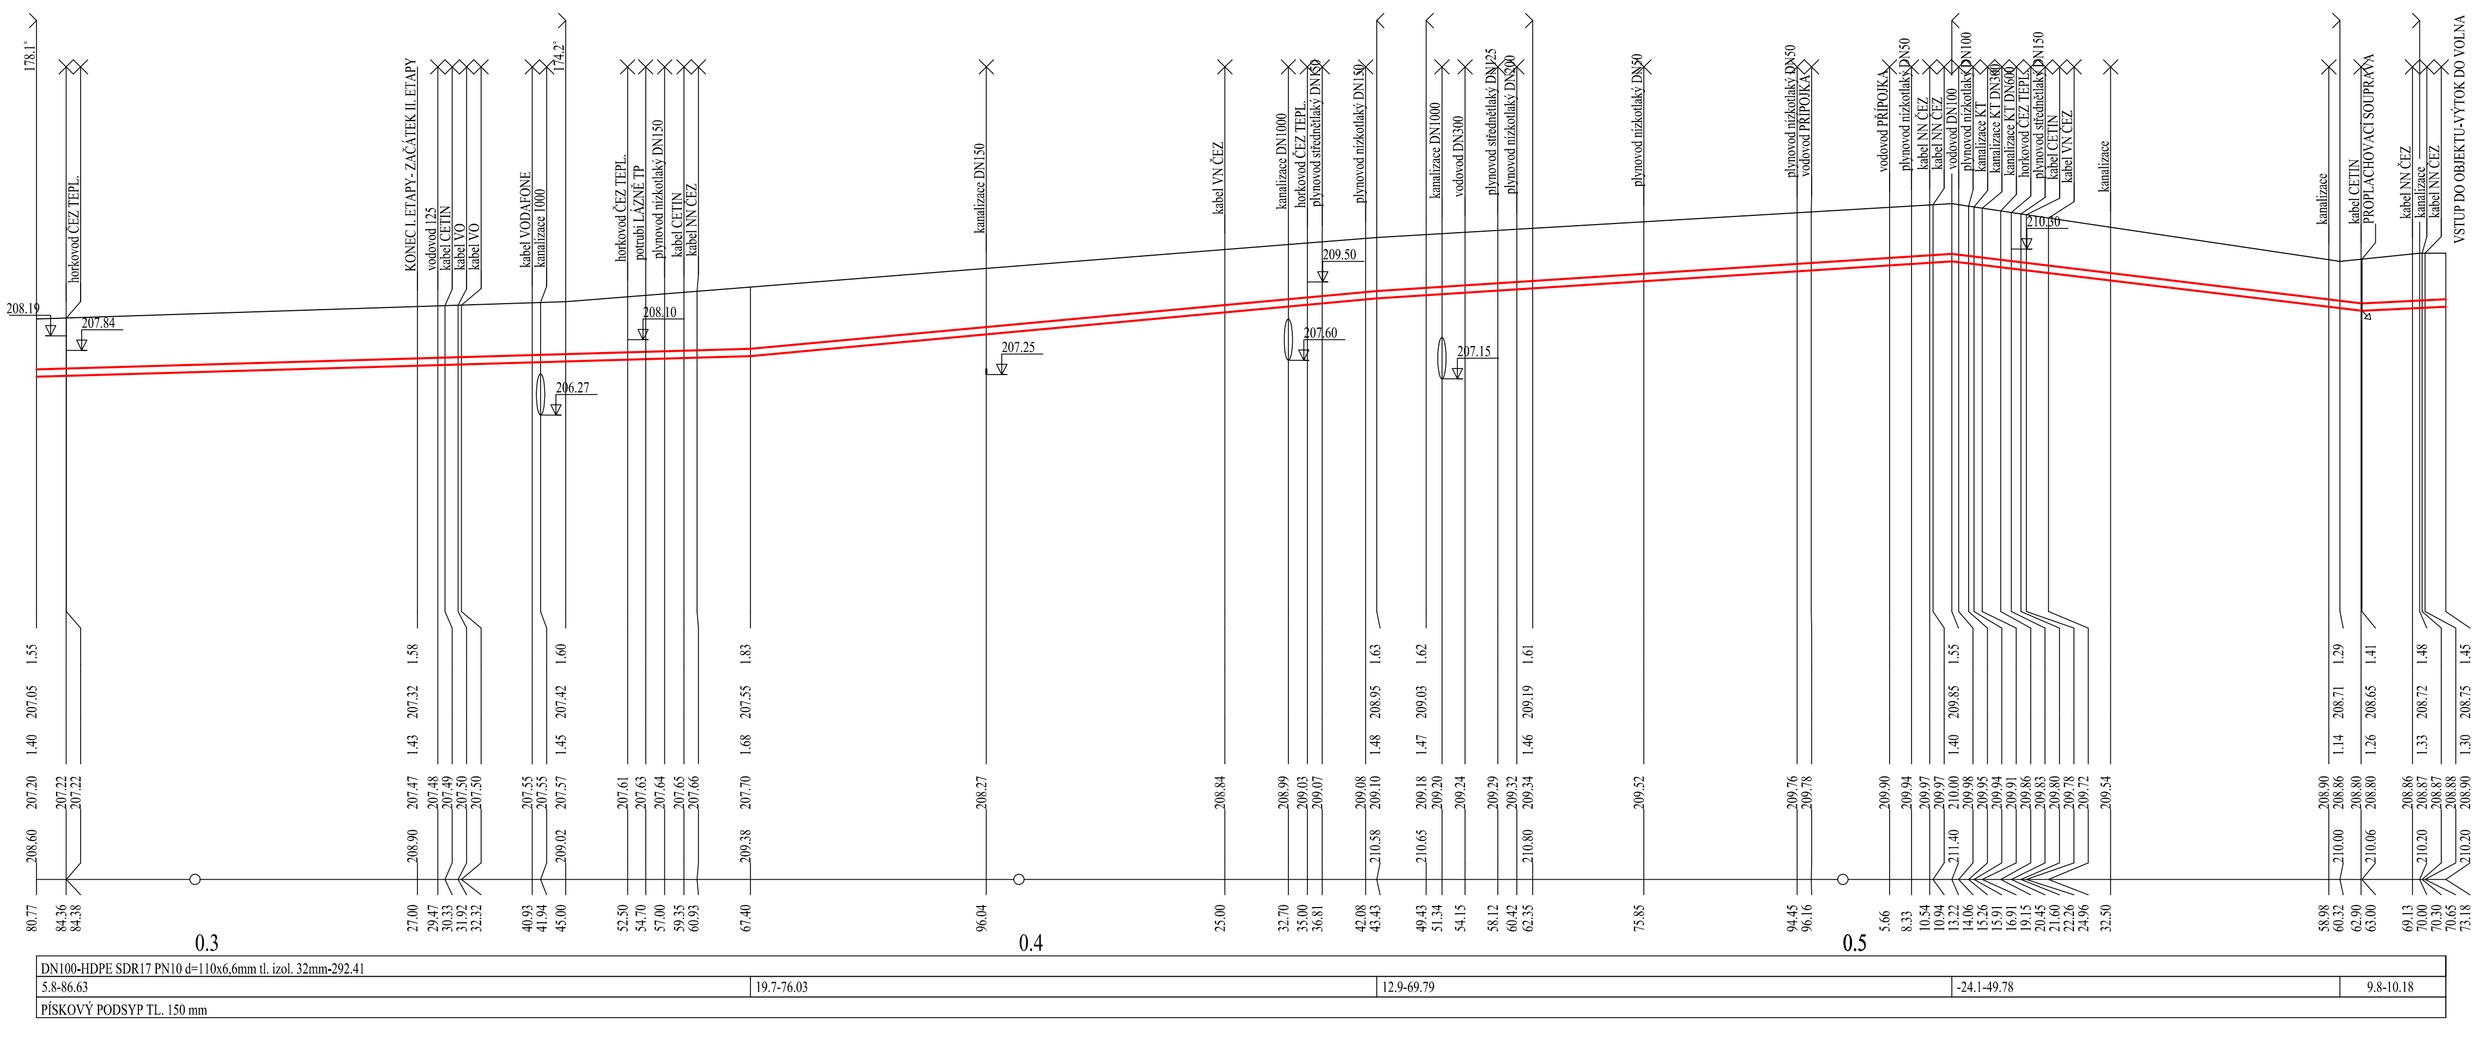

ODKALENÍ, PROPLACH POTRUBÍ - 3x

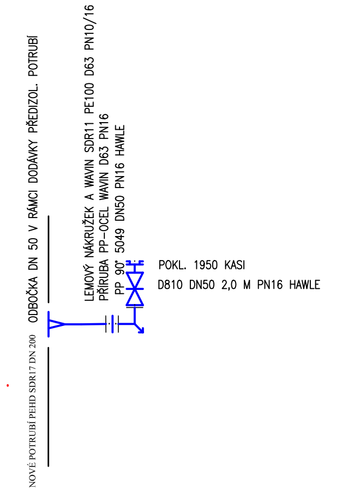

VYSVĚTLIVKY
OTV – odpadní termální voda
LDB – lázeňský dům Beethoven
OŠ – odbočovací šachta
ČS – čerpací stanice
ČTV – čistá termální voda
ATS – automatická tlaková stanice
VŠ - vodoměrná šachta u vojenských lázní
AQC - Aquacentrum

POZNÁMKA: HLOUBKY STÁVAJÍCÍCH INŽ. SÍTÍ NUTNO PŘED REALIZACÍ STAVBY OVĚŘIT (SONDAMI) - NÁSLEDNÉ ÚPRAVA PP
UVEDENÉ HLOUBKY STÁVAJÍCÍCH INŽ. SÍTÍ JSOU POUZE ORIENTAČNÍ
PŘED REALIZACÍ STAVBY JE NUTNÉ ZAJISTIT VYTYČENÍ STÁVAJÍCÍCH INŽ. SÍTÍ !!!

REV.	DATUM DATE	PŘEDMĚT REVIZE DESCRIPTION	NAVRHL DESIGNED BY	PŘEZK. CHECKED BY	SCHVÁLIL APPROVED BY

VYPRACOVAL	KRESLIL	SCHVÁLIL
Z.POTLUKA	Z.POTLUKA	ING.PROCHÁZKOVÁ

cheminvest

INVESTOR : AQUACENTRUM p.o., TEPLICE STAVBA :

STAVBA
Nová přípojka termální vody pro Aquacentrum Teplice

SVAZEK SO 02–OTV, ČTV do ATS a odpaní voda z AQC

DRUH DOKUMENTACE	DPS
ČÍSLO ZAKÁZKY	23020
DATUM	04/2023
MĚŘÍTKO 1:500/100	FORMÁT A4 x 8
ARCHIVNÍ Č.	

OBSAH VÝKRESU
PODÉLNÝ PROFIL ČISTÁ TERM.VODA - ČS-ATS

POŘADOVÉ ČÍSLO 23020-4-02-02 PARÉ Č.