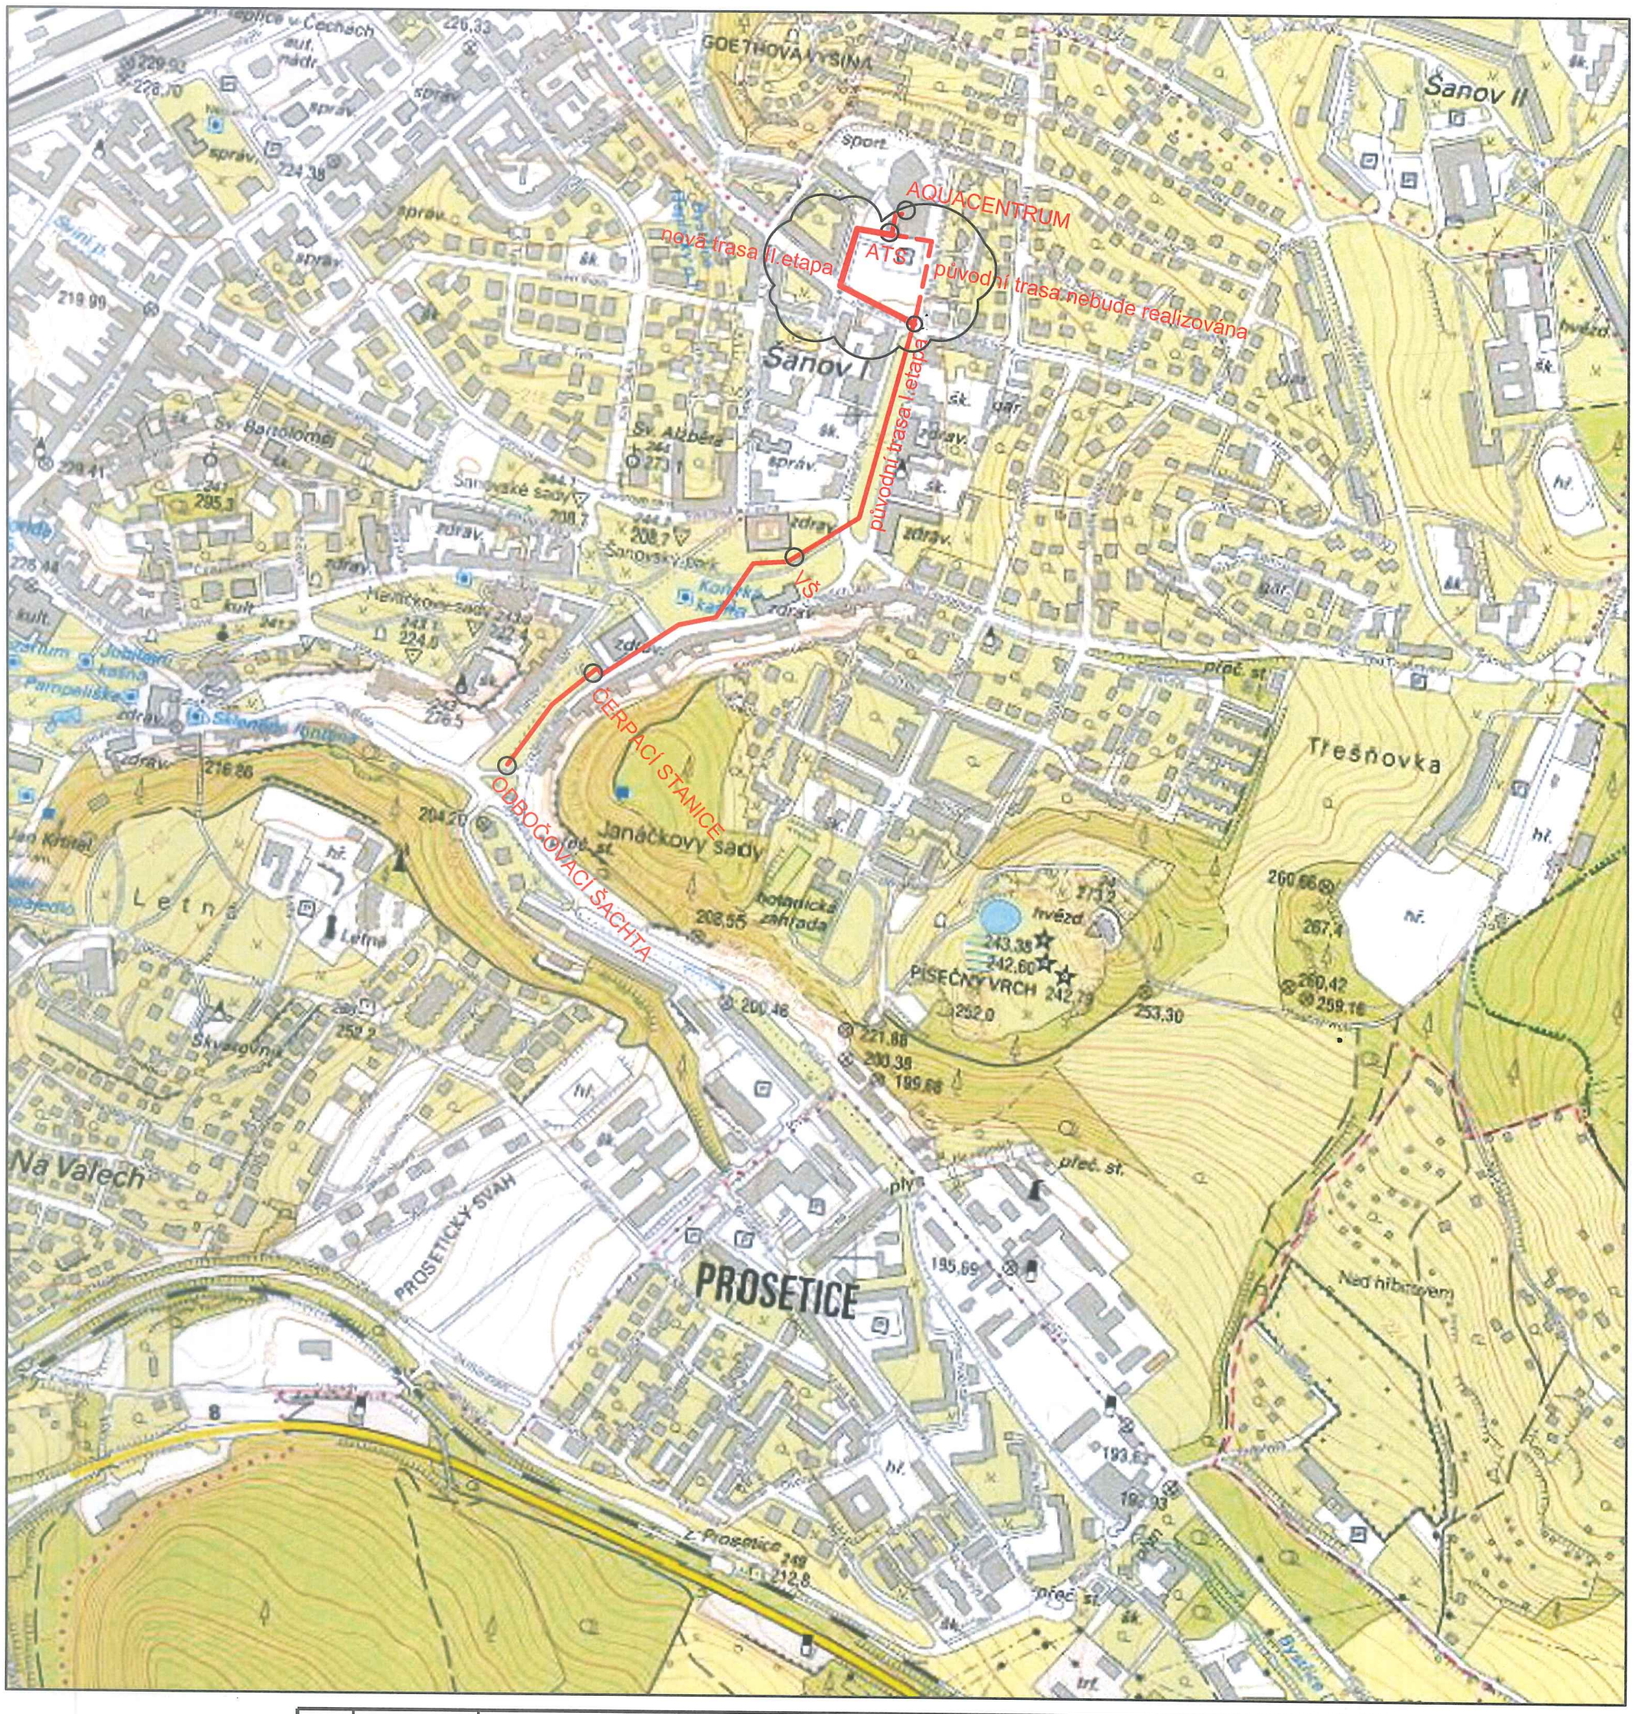

POTRUBNÍ TRASA

REV.	DATUM DATE	PŘEDMĚT REVIZE DESCRIPTION	NAVRHL DESIGNED BY	PŘEZK. CHECKED BY	SCHVÁLIL APPROVED BY

VYPRACOVAL	KRESLIL	SCHVÁLIL
Z.POTLUKA	Z.POTLUKA	ING.PROCHÁZKOVÁ

cheminvest

INVESTOR : AQUACENTRUM p.o., TEPLICE

STAVBA :

STAVBA

Nová přípojka termální vody pro Aquacentrum Teplice

SVAZEK

DRUH DOKUMENTACE	DPS
ČÍSLO ZAKÁZKY	21060
DATUM	10/2022
MĚŘÍTKO 1:10 000	FORMÁT A4 x 1
ARCHIVNÍ Č.	

OBSAH VÝKRESU

C.1 - SITUACE ŠIRŠÍCH VZTAHŮ

POŘADOVÉ ČÍSLO	PARÉ Č.
21060-4-00-C1	

Ověřeno odborem územního plánování a stavebního řádu Magistrátu města Teplice
Pod. spis. zn.: MT062610/2023/Neš
Ze dne: 14.6.2023
Magistrát města TEPLICE 415 95 č. 144