


POZNÁMKY:

- 2
- ODSTRANĚNÍ STÁVAJÍCÍCH KONSTRUKCÍ -HERAKLITU A DŘEVĚNÝCH LATÍ
- 3
- DEMONTÁŽ STÁVAJÍCÍCH KONSTRUKCÍ-PŘÍČKY,STŘOP-OBSAHUJÍCÍCH "AZBEST"
- 5
- ODSTRANĚNÍ STÁVAJÍCÍ KONSTRUKCE PODLAHY-KOBERCE,NABETONONÁVYVA SE SÍŤI,CIHELNÁ DLAŽBA, BETONOVÁ MAZANINA,ODSTRANĚNÍ ŠKVÁRY-ODLEHČENÍ STAVBY
- 6
- ODSTRANĚNÍ STÁVAJÍCÍ KONSTRUKCE PODLAHY-CIHELNÁ DLAŽBA,BETONOVÁ MAZANINA, ODSTRANĚNÍ ŠKVÁRY-ODLEHČENÍ STAVBY
- 9
- ODSTRANĚNÍ STÁVAJÍCÍ STŘEŠNÍ KRYTINY

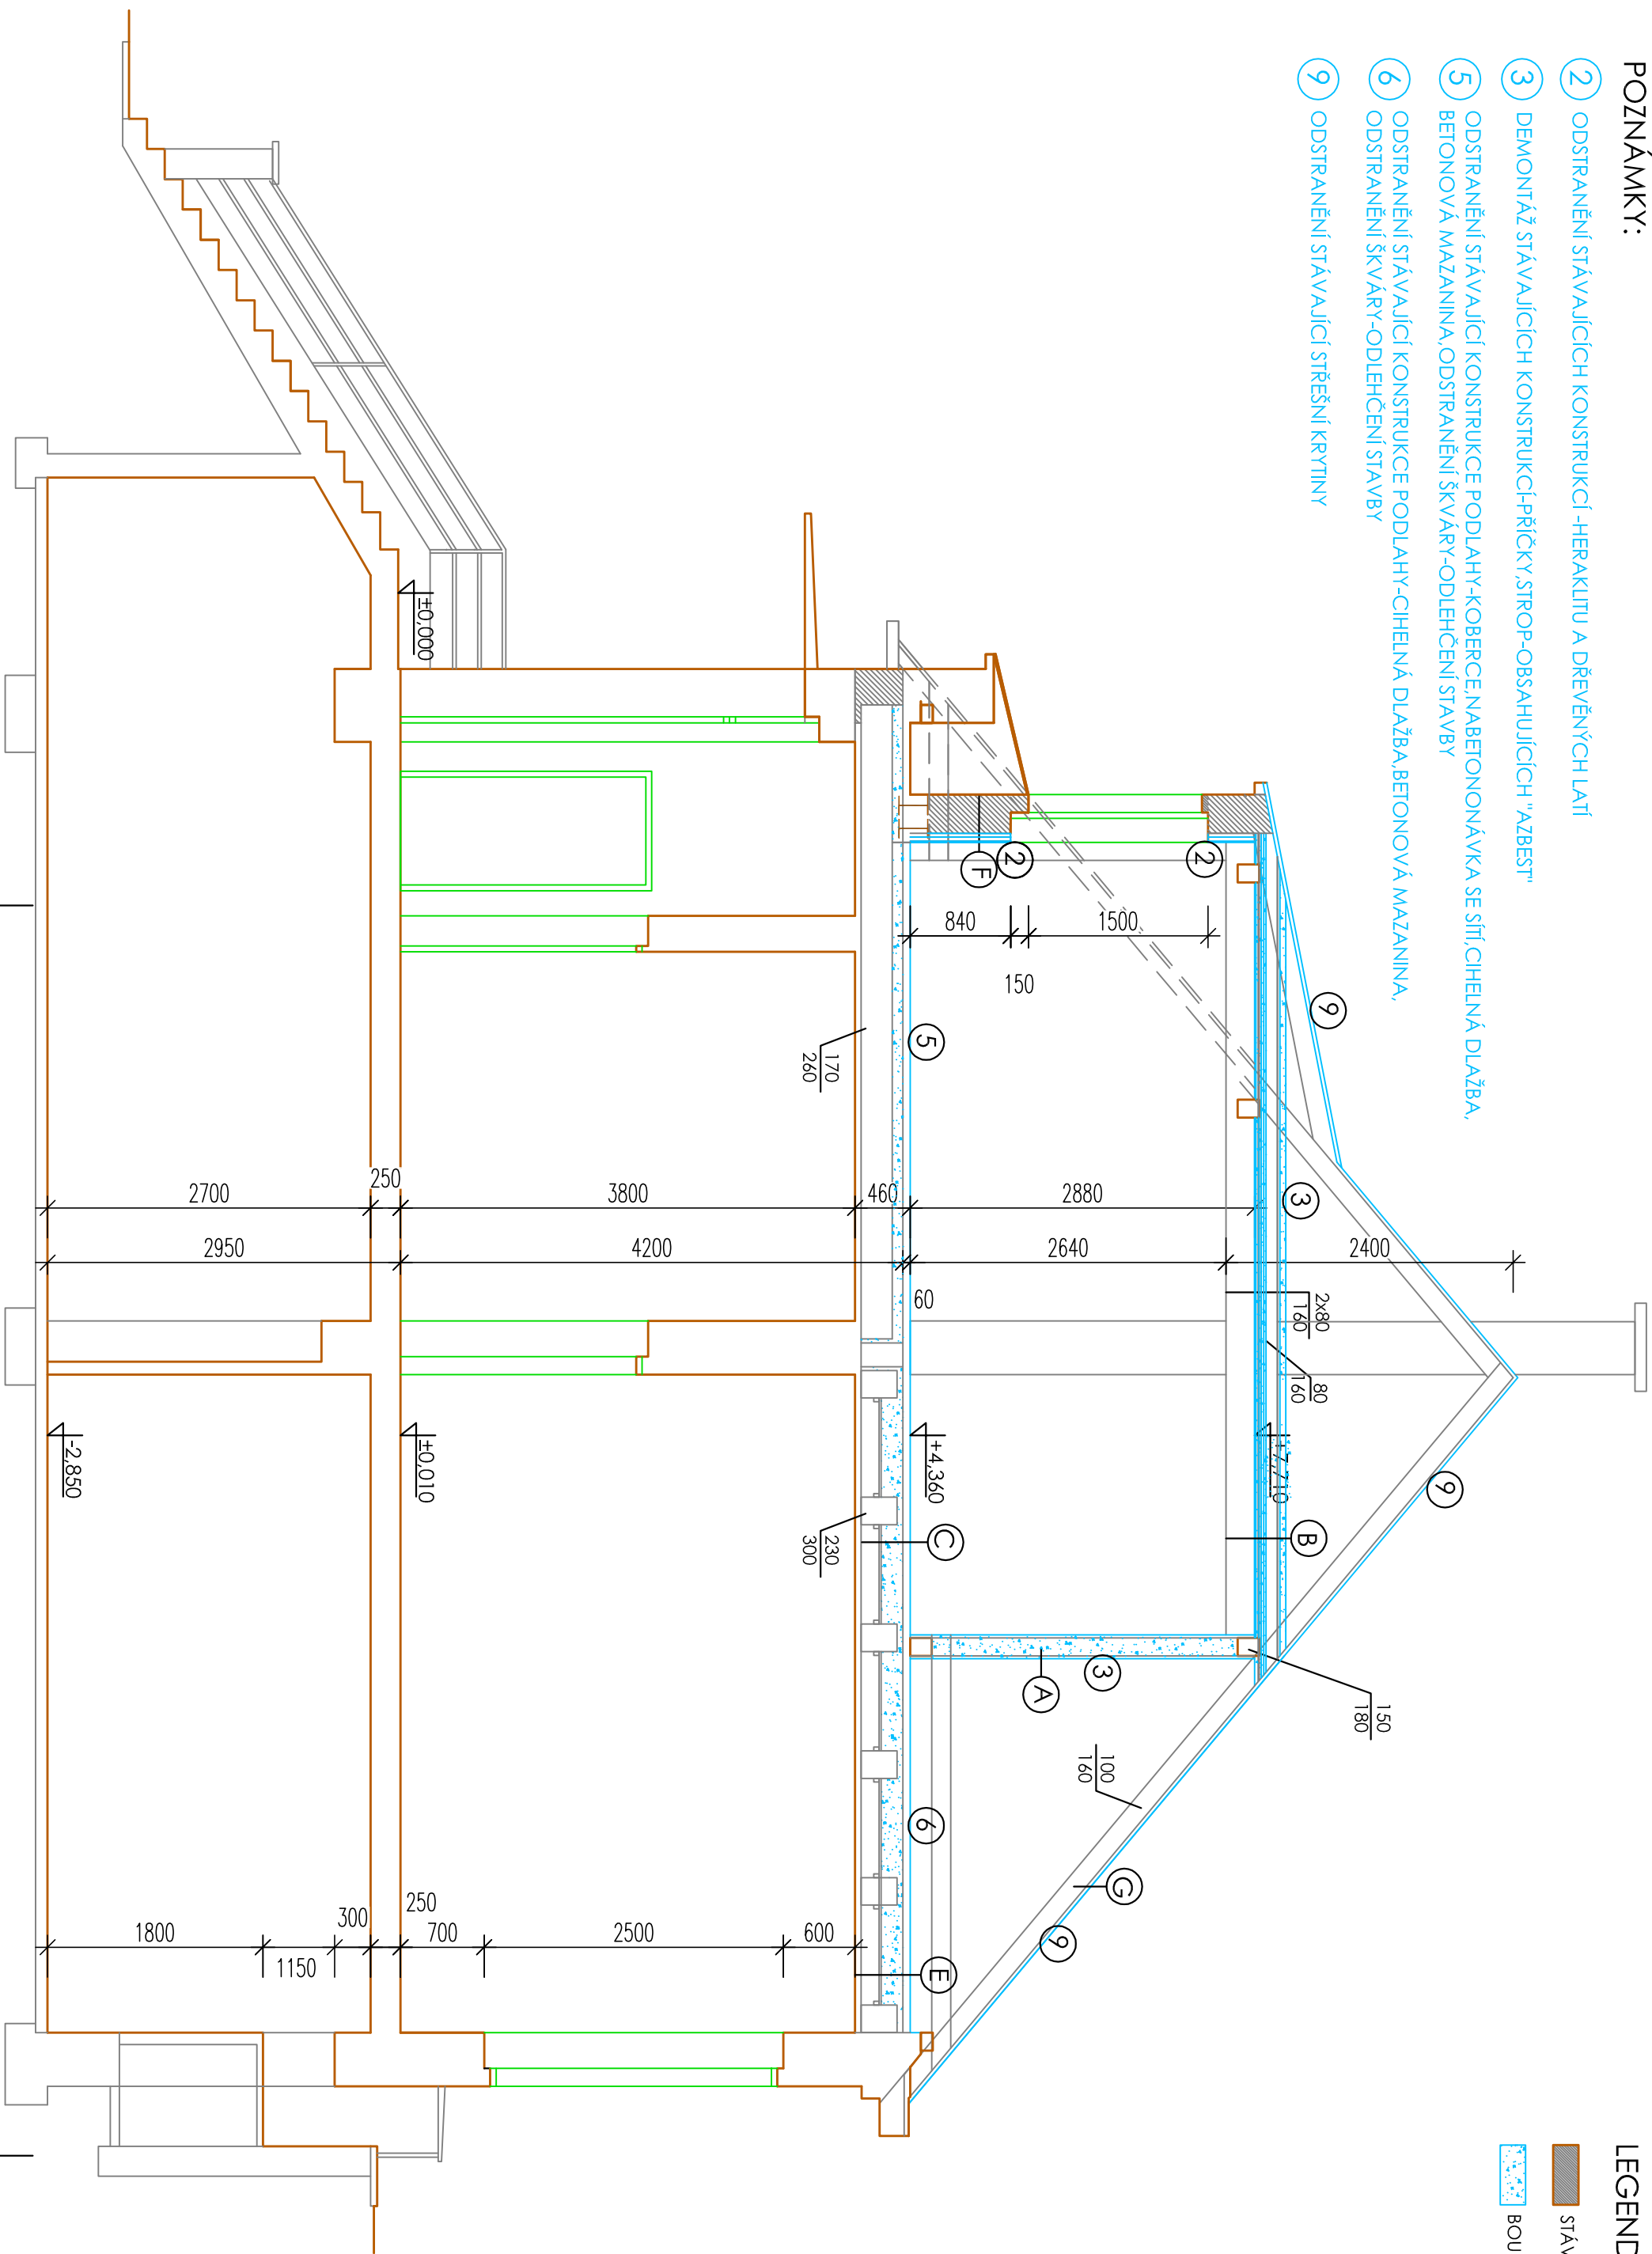

LEGENDA MATERIÁLŮ:

- STÁVAJÍCÍ KONSTRUKCE
- BOURANÉ KONSTRUKCE

SKLADBY:

- A

OMÍTKA  
HERAKLIT  
ŠALOVÁNÍ DIAGONÁLNÍ (vazník)  
LEPENKA A300H  
VZDUCH MEZERA - SLOUPEK 15/15cm  
ŠALOVÁNÍ DIAGONÁLNÍ(odroceně)  
LEPENKA A300H  
HOBRÁ  
LIGNÁT

tl.15mm  
tl.25mm  
tl.20mm  
tl.20mm  
tl.20mm  
tl.25mm  
tl.20mm
- B

ŠKVÁROBETON  
LEPENKA A 300 H  
BEDNĚNÍ  
VZDUCH MEZERA - FOŠNA 50x150mm  
ROHOŽE ISOLAČNÍ STAPLE  
PODBÍJENÍ  
HERAKLIT  
OMÍTKA ŠTUKOVÁ

tl.50mm  
tl.20mm  
2x20mm  
tl.20mm  
tl.25mm  
tl.20mm
- C

KOBEREC  
BETON S OCEL SÍŤI  
CIHELNÁ DLAŽBA  
BETONOVÁ MAZANINA  
ŠKVÁRA NAD TRÁMEM  
ŠKVÁRA NAD ZÁKLOPEM  
ZÁKLOP-STÁVAJÍCÍ PRKNA

tl.30mm  
tl.30mm  
tl.20mm  
tl.30mm  
tl.100mm  
tl.15mm
- E

CIHELNÁ DLAŽBA  
BETONOVÁ MAZANINA  
ŠKVÁRA NAD TRÁMEM  
ŠKVÁRA NAD ZÁKLOPEM  
ZÁKLOP-STÁVAJÍCÍ PRKNA

tl.30mm  
tl.20mm  
tl.30mm  
tl.100mm  
tl.15mm
- F

OMÍTKA  
HERAKLIT  
DŘEVĚNÉ LATĚ 3/5CM  
STÁVAJÍCÍ ZDIVO

tl.10mm  
tl.35mm  
tl.30mm  
tl.300mm
- G

STÁVAJÍCÍ PLECHOVÁ KRYTINA  
DŘEVĚNÉ BEDNĚNÍ  
KROKEV 100/140

tl.10mm  
tl.20mm

ODP.PROJEKTANT		VYPRACOVAL	
Ing. Karel Greiner		Marta Koušková	
MÍSTO STAVBY		Moskevské náměstí 1994,Teplice	
STAVEBNÍK		Statutární město Teplice,Náměstí Svobody 2,Teplice	
NÁZEV		Stavební úpravy 2 NP Mateřské školy Moskevské náměstí 1994,Teplice	
D.1.1 ARCHITEKTONICKO STAVEBNÍ ŘEŠENÍ		DATUM	08/2024
		STUPEŇ	PP
		ČÍSLO ZAKÁZKY	25-23
VÝKRES		MĚŘÍTKO	1:50
ŘEZ B-B-BOURACÍ PRÁCE		ČÍSLO VÝKRESU	Č. PARÉ
		D.1.1.2.5d	

**STATUM** s.r.o.

PROJEKTOVÁ STAVBA A DOKONALÁ STAVBA, INŽENÝRSKÁ ČINNOST  
Husitská 692/3, 415 01 Teplice  
IČ: 28741129, DIČ: CZ28741129  
www.statum.cz, info@statum.cz