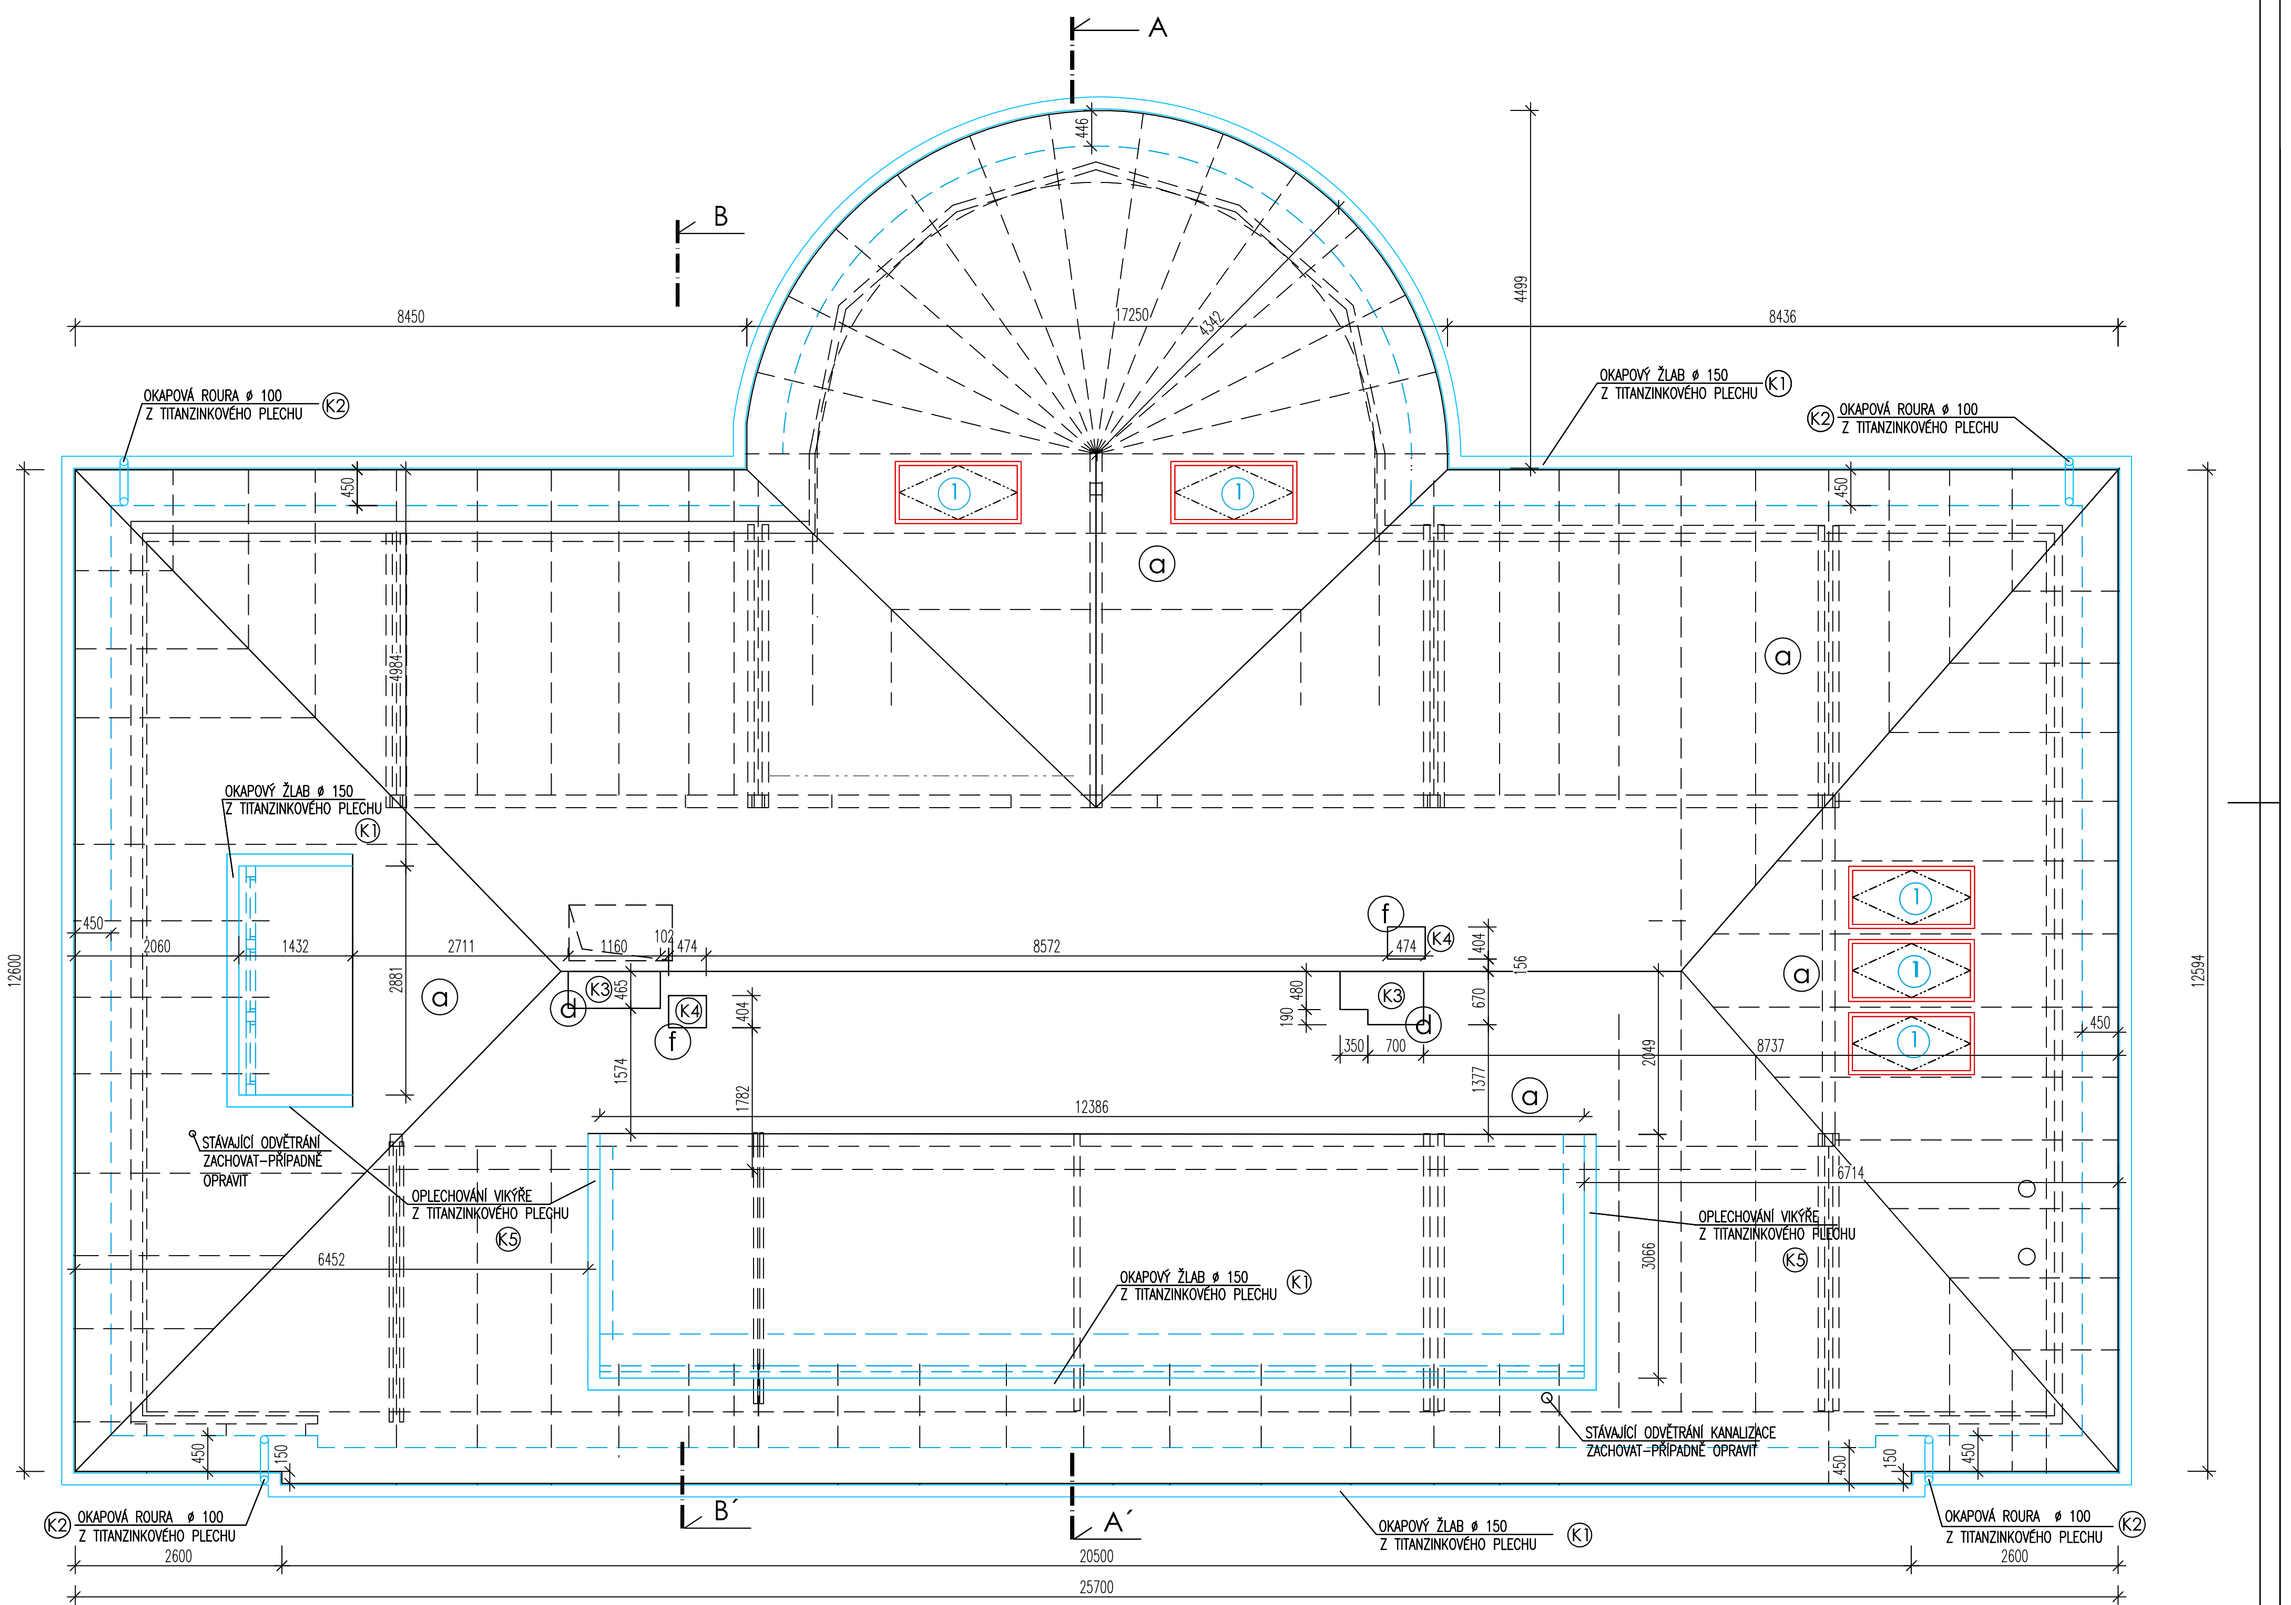

SKLADBY:

S1 střešní plášť

drážková krytina FeZn plech	tl.0,6 mm
střešní fólie např.dekten metal	tl.8,0 mm
desky dřevoštěpkové,pero+drážka	tl.22,0 mm
kontralat 60x40mm	tl.40,0 mm
difuzně propustná fólie např.dekten multi pro II	tl.0,48 mm
prkenné bednění stávající	tl.22,0 mm
stávající nosná konstrukce	
minerální vata např.dekwool G 035 r	tl.160,0 mm
parotěsná fólie např.dekfol n al 170 special	tl.0,27 mm
bednění	tl.20,0 mm
+krokve - stávající	
tepelná izolace např.topdek 022 pir	tl.2x40,0=80,0 mm
konstrukční hranol 60x40mm	tl.40,0 mm
SDK desky s PO EI 30 + rošt	tl.52,5 mm
malba	

LEGENDA:

- (a) nová střešní krytina v celé ploše-drážkovaná plechová celá plocha střechy - 460m² barva RAL 8004
- (1) střešní okna ,zasklená trojsklame s ochranou proti slunci,opatřené roletou a žaluzií 780x1800 mm
- (d) stávající komín - nové oplechování, revize K3
- (f) stávající výlez - zachován, nové oplechování K4
- (g) ostatní na střeše-vikýře, nové oplechování K5
- (K1) - žlaby z titanzinkového plechu tl.0,65 mm
- (K2) - okapy z titanzinkového plechu tl.0,65 mm

LEGENDA:

Řešení hromosvodu-viz projekt elektro

ODP.PROJEKTANT: Ing. Karel Greiner	VYPRACOVAL: Marta Kousková
MÍSTO STAVBY: Moskevské náměstí,Teplice	
STAVEBNÍK: Statutární město Teplice,Náměstí Svobody 2,Teplice	
NÁZEV: Stavební úpravy 2.NP Mateřské školy Moskevské náměstí 1994, Teplice D.1.1 ARCHITEKTONICKO STAVEBNÍ ŘEŠENÍ	
VÝKRES: PŮDORYS STŘECHY – NOVÝ STAV	ČÍSLO VÝKRESU: D.1.1.2.8

STATUM s.r.o.
PROJEKTOVÁNÍ, STATIKA A DYNAMIKA STAVEB, INŽENÝRSKÁ ČINNOST
Husitská 692/3, 415 01 Teplice
IČ: 28741129, DIČ: CZ28741129
www.statum.cz, info@statum.cz

DATUM	08/2024
STUPEŇ	PP
ČÍSLO ZAKÁZKY	25–23
MĚŘÍTKO	1:50
Č. PARÉ	