



## **SDĚLENÍ O EXISTENCI SÍTĚ – DEŠŤOVÁ KANALIZACE VE VLASTNICTVÍ STATUTÁRNÍHO MĚSTA TEPLICE**

**Stavba : „Rekonstrukce ul. V Domkách, Hudcov“**

Na základě Vaší žádosti ze dne 24.4.2024 ohledně vyjádření k existenci inž. sítí – dešťová kanalizace sdělujeme následující :

**na Vámi určeném zájmovém území se nachází dešťová kanalizace ve vlastnictví Statutárního města Teplice a může dojít ke střetu.**

V příloze tohoto vyjádření zasíláme informativní zákres.

Informace o existenci sítí mohou být využity pouze pro účel, pro který byly vyžádány.

Podmínky :

- V případě existence inž. sítí – dešťová kanalizace je povinností stavebníka alespoň čtrnáct dní před započatím zemních prací požádat o tzv. vytyčení správce dešťové kanalizace.
- Při provádění stavební činnosti je stavebník povinen učinit taková opatření, aby nedošlo k poškození hlavní stoky dešťové kanalizace včetně jejich přípojek a uličních vpustí.
- Odkryté úseky hlavní stoky dešťové kanalizace nebo přípojek budou v průběhu nebo při přerušení stavební činnosti řádně zabezpečeny proti jejich poškození.
- Stavebník je povinen neprodleně oznámit každé i sebemenší poškození hlavní stoky dešťové kanalizace nebo přípojek.


Platnost vyjádření : 2 roky od data vydání.

S pozdravem

Novosedlice, 17.5.2024


GRATSY s.r.o.  
Josefská 474, 417 31 Novosedlice  
IČ: 029 90 610  
DIČ: CZ02990610

Hana Hasalová  
jednatel společnosti

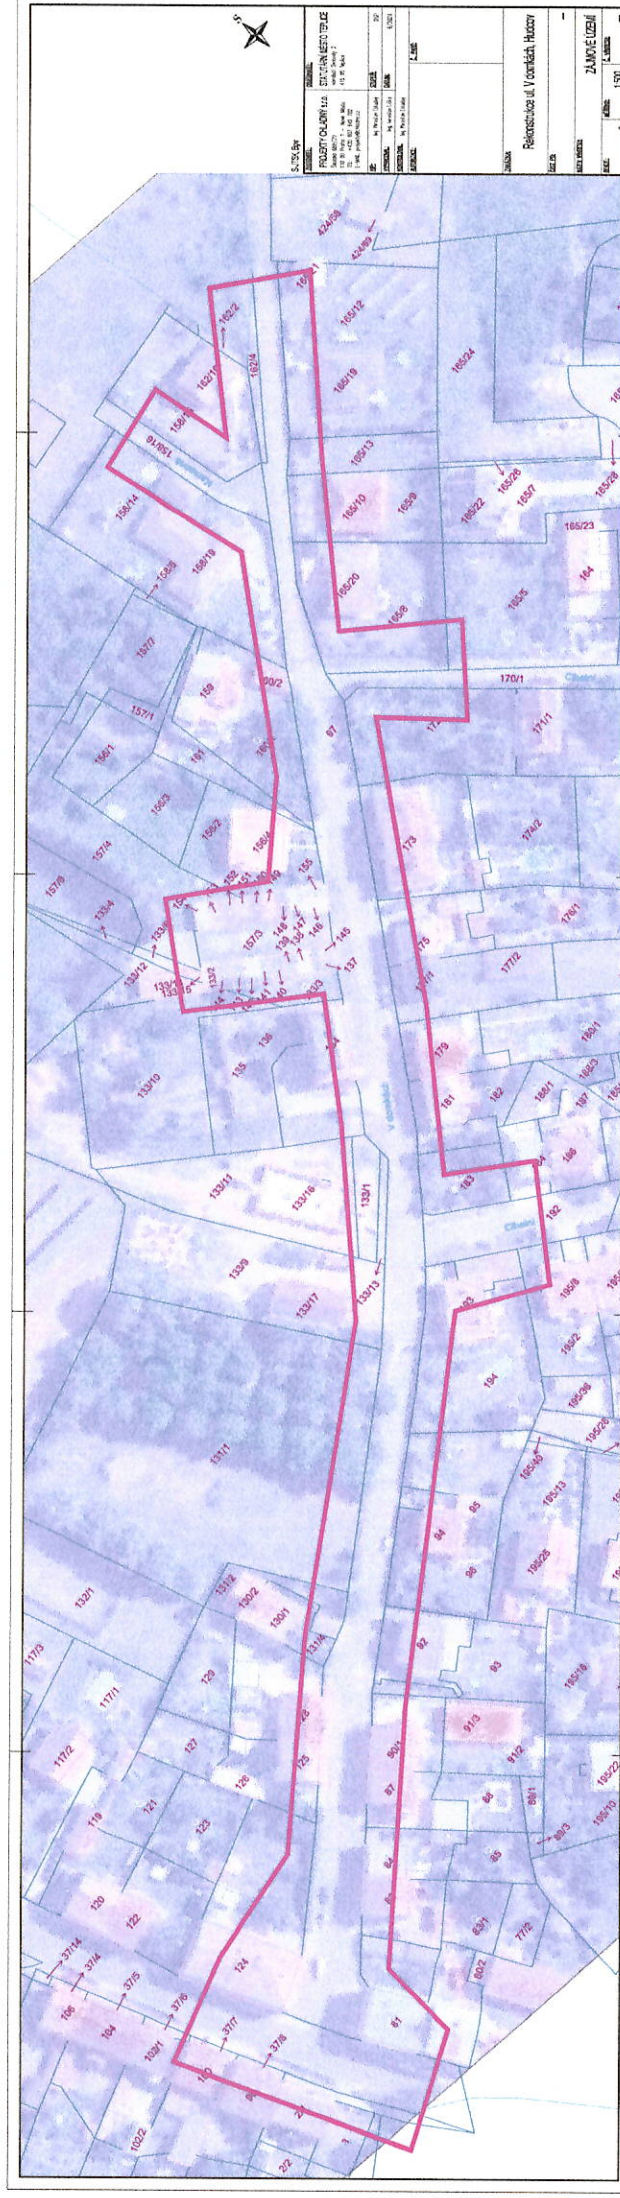

GRATSKÝ s.r.o.  
 Josefská 474, 417 34 Novosedlice  
 IČ: 029 90 610  
 DIČ: CZ02999610




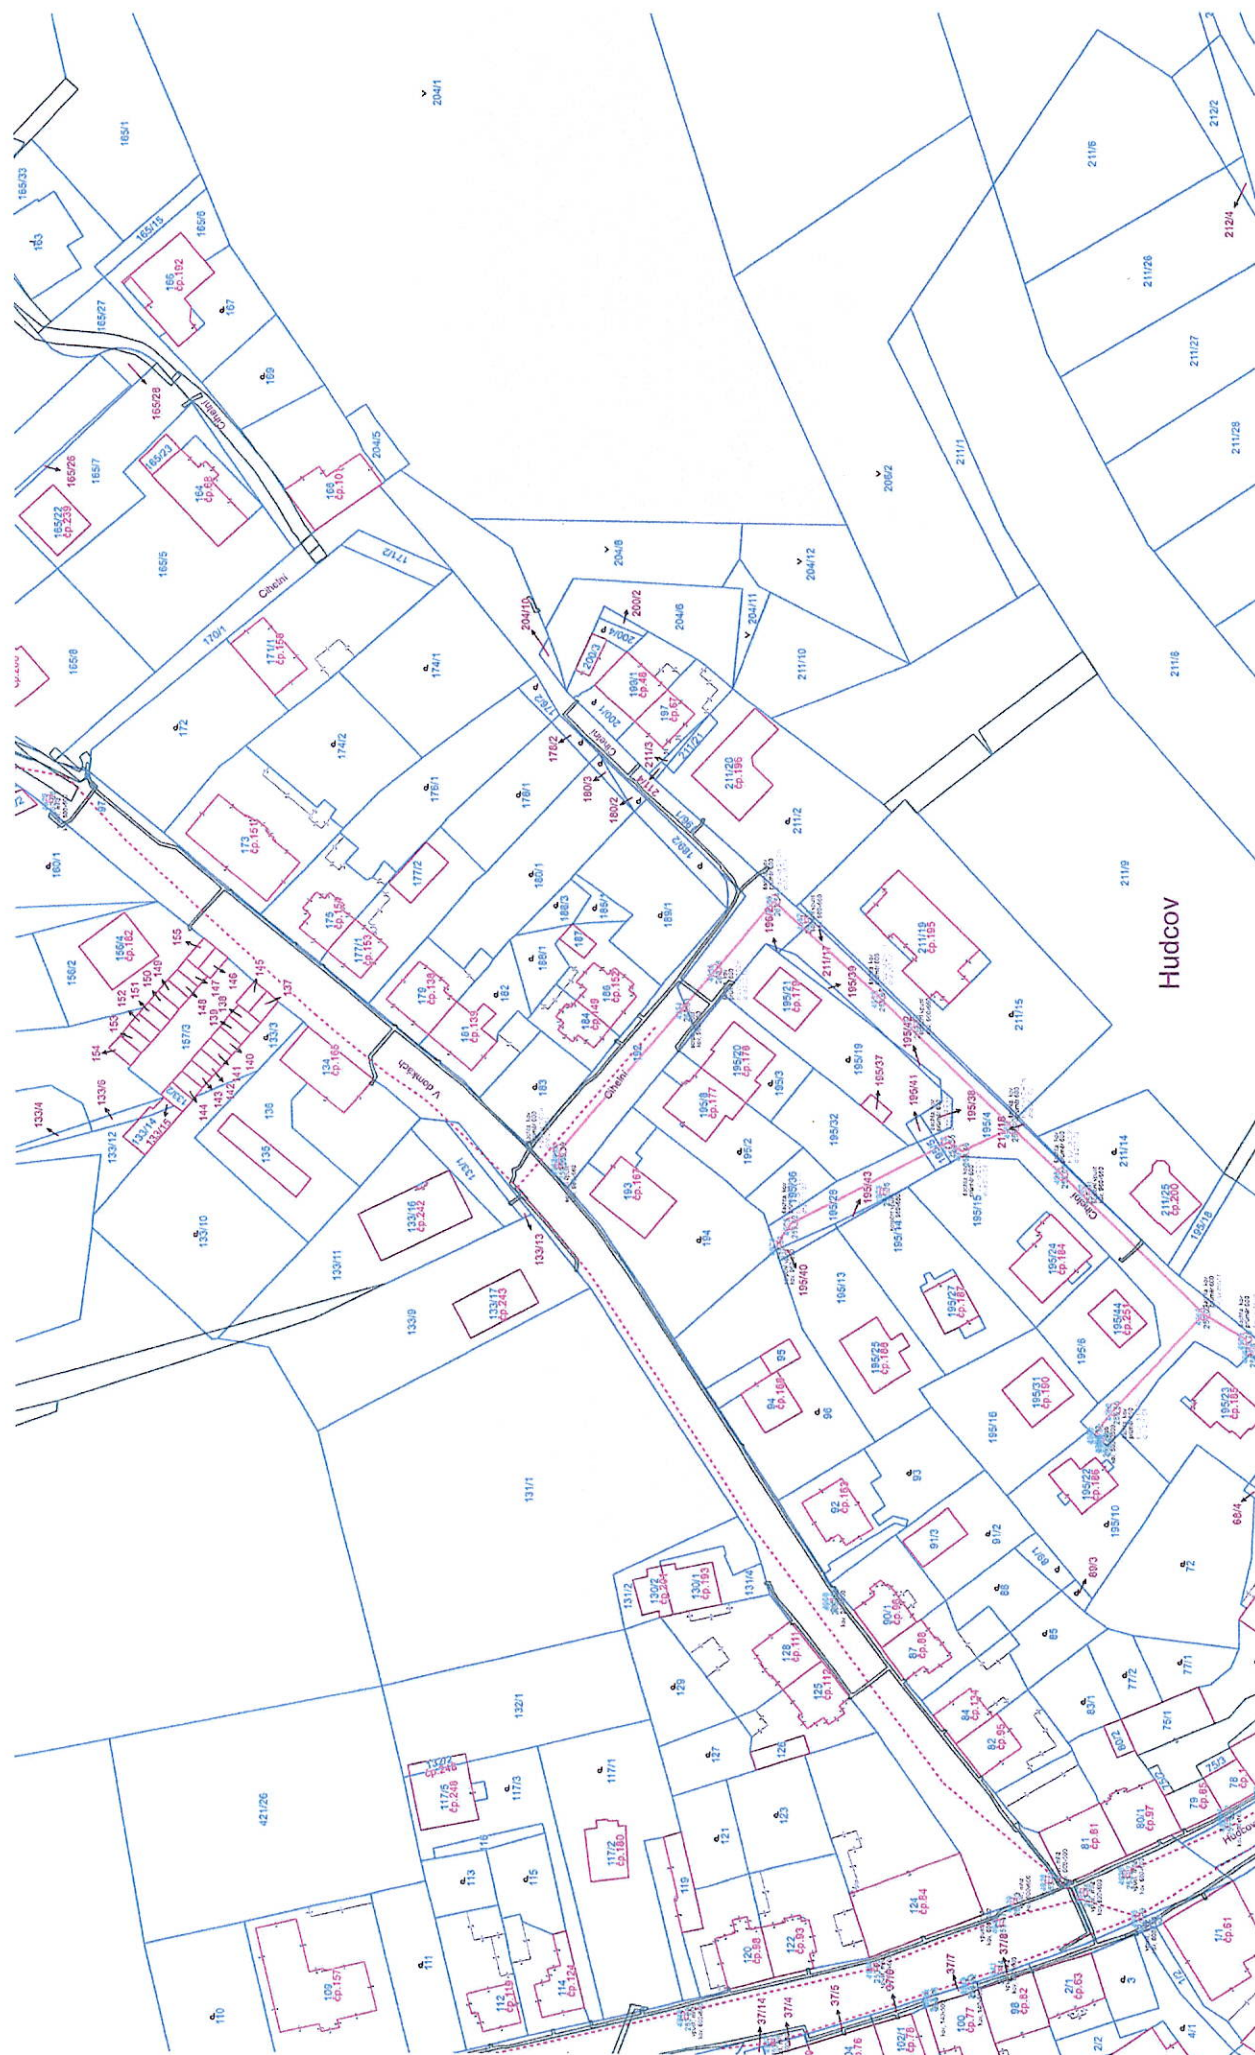

GRATSY s.r.o.  
Josefská 474, 417 31 Novosedlice  
alžace  
IČ: 029 90 610  
DIČ: CZ02990610

## Kanalizace SČVK

## Dešťová kanalizace

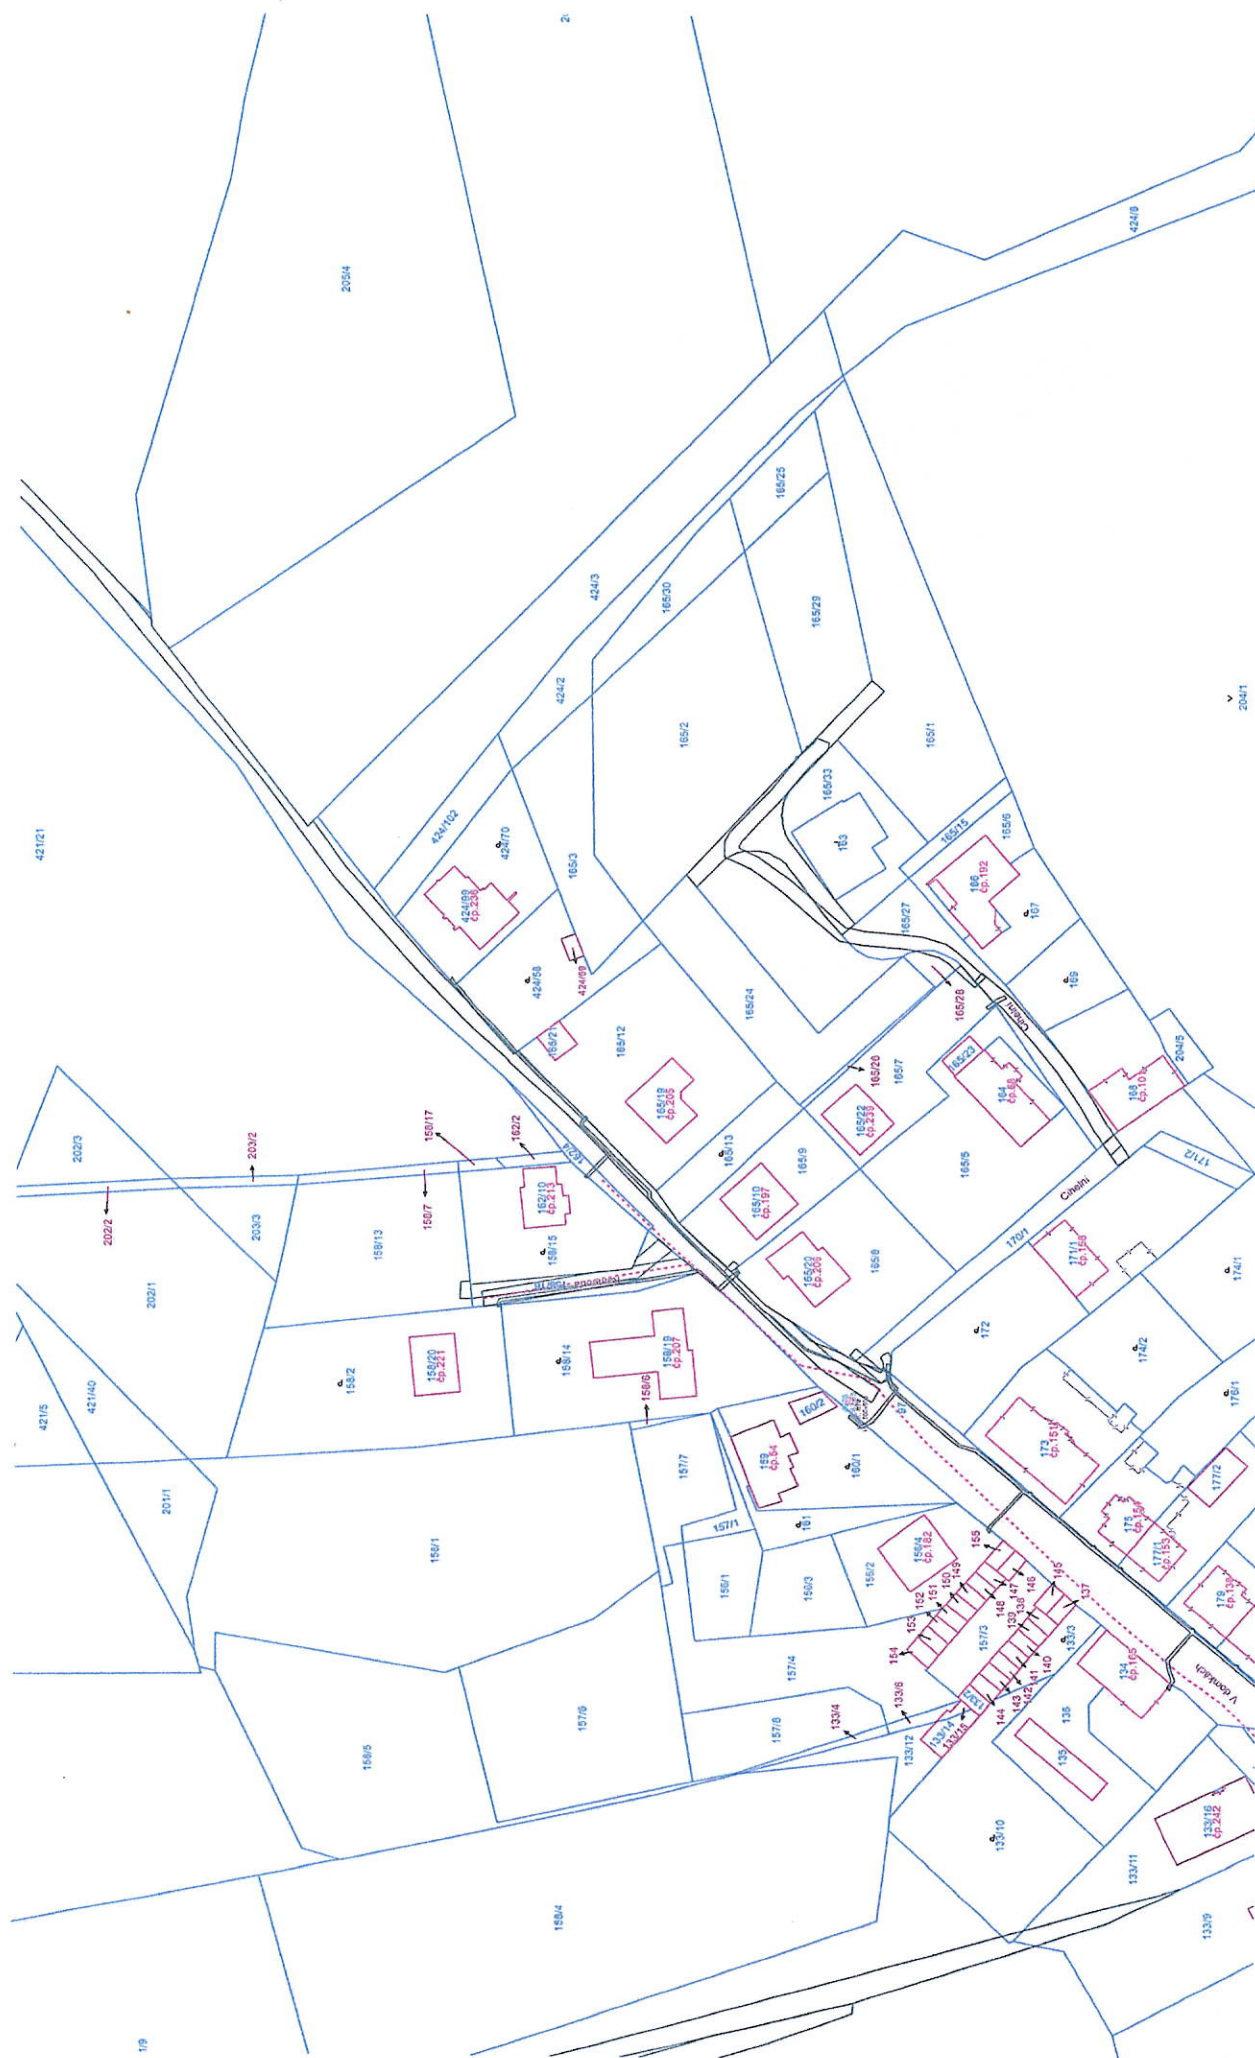

GRATSKY s.r.o.  
Josefská 474, 417 31 Novosedlice  
IČ: 029 90 010  
DIČ: CZ02986610

Kanalizace SČVK

Dešťová kanalizace