


SITUAČNÍ VÝKRES ŠIRŠÍCH VZTAHŮ

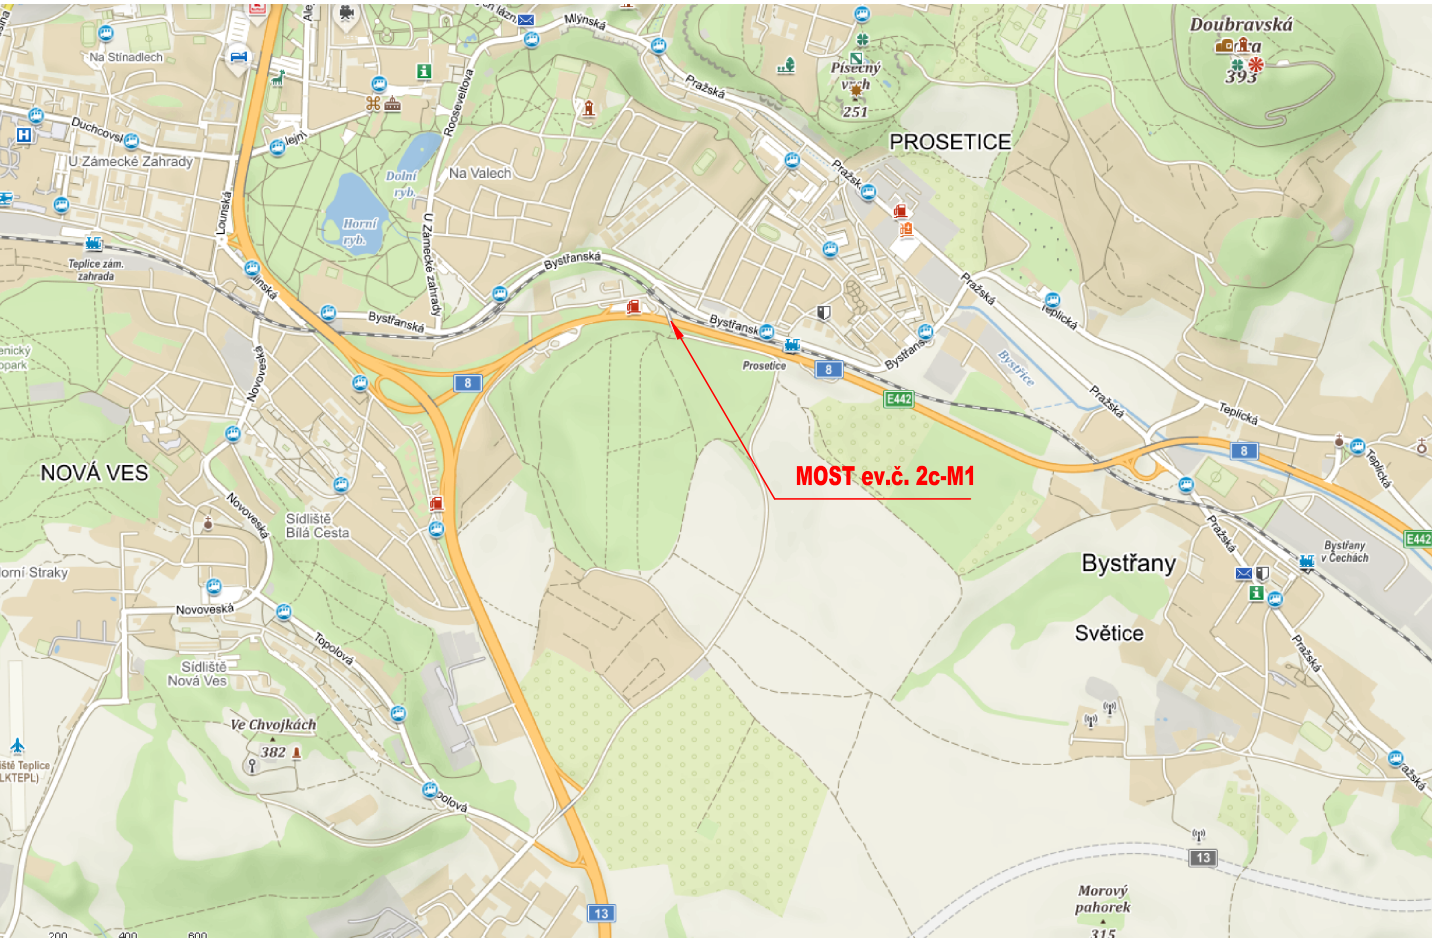

Investor:


Statutární město Teplice

Náměstí Svobody 2

415 95 Teplice

C

PDPS

Zodp. projektant: Ing. Milan Sedlák 		Kontroloval: Ing. David Mičák 	Zhotovitel dokumentace: 	
Vypracoval: Ing. Milan Sedlák 		Na Návsí 18/4, Brno, 620 00 IČO: 089 27 677, DIČ: CZ089 27 677 email:midakon@midakon.cz		
Investor: Statutární město Teplice				
Místo: Teplice	Stupeň: PDPS	Datum: 01/2025	Počet A4: 2 A4	
Akce: Rekonstrukce mostního objektu ev.č. 2c - M1 - Pytlíkova cesta, Teplice			Měřítko: 1:-	Paré:
			Číslo zakázky: 2313	
Název: SITUAČNÍ VÝKRES ŠIRŠÍCH VZTAHŮ			Č. výkresu: C.1	