



PŘÍČNÉ ŘEZY

PŘÍČNÝ ŘEZ V POLI 1:50

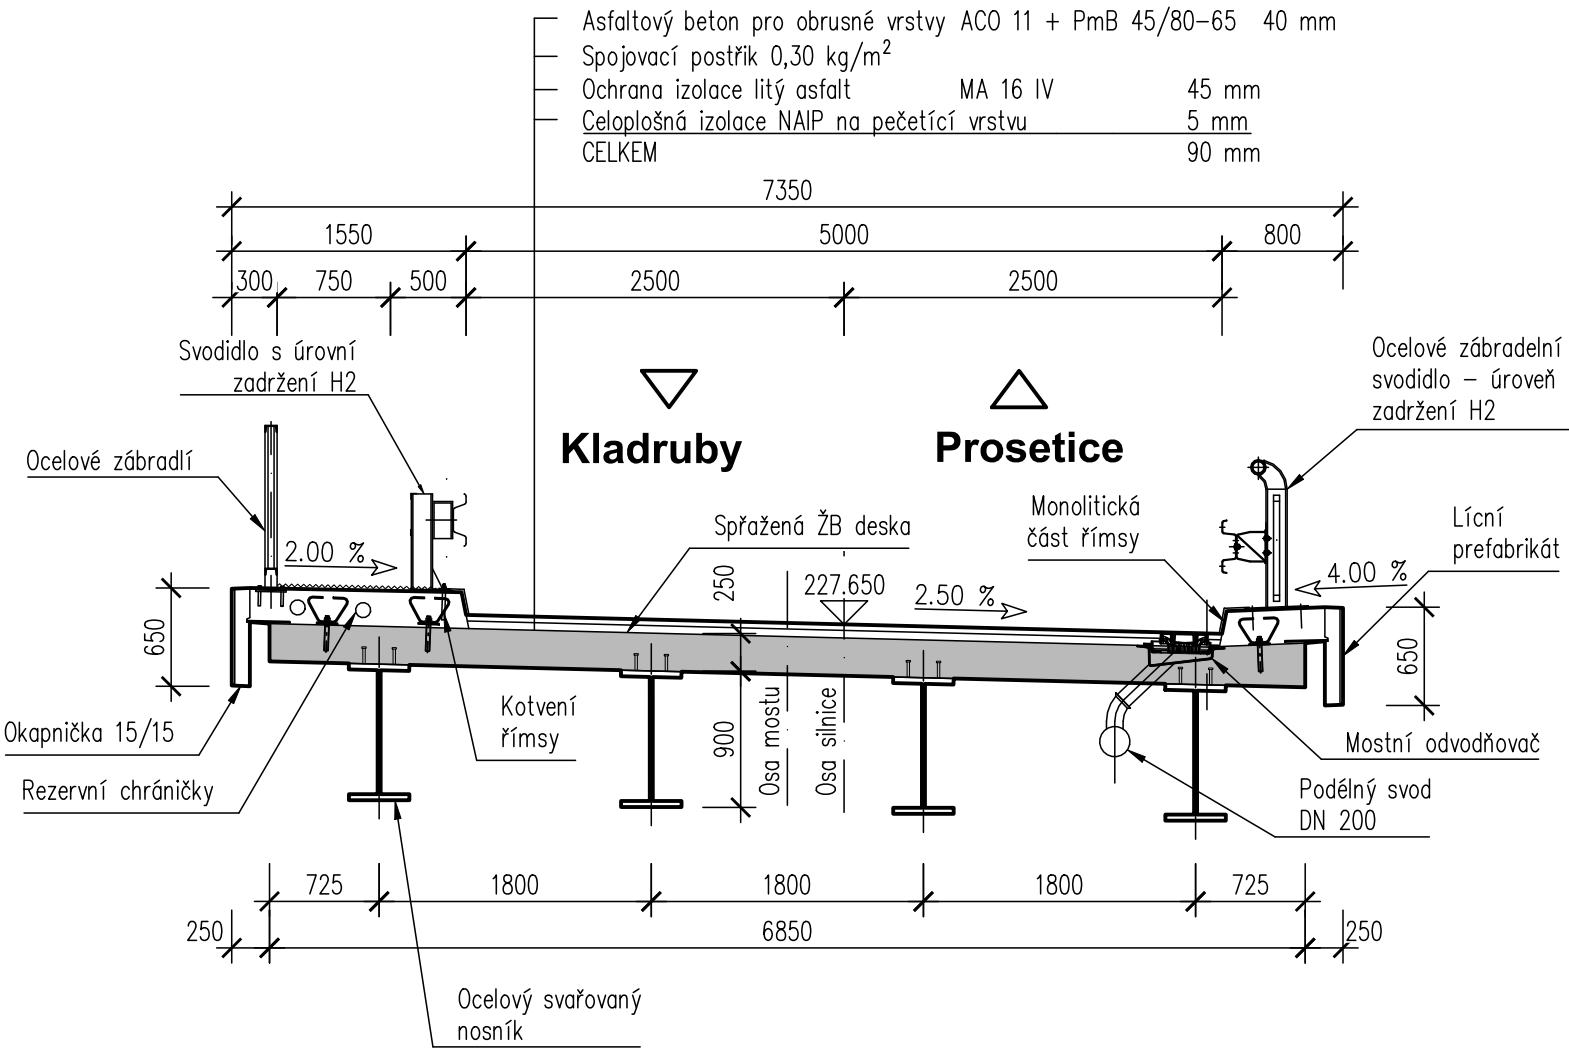


PŘÍČNÝ ŘEZ NAD OPĚROU 2 1:50

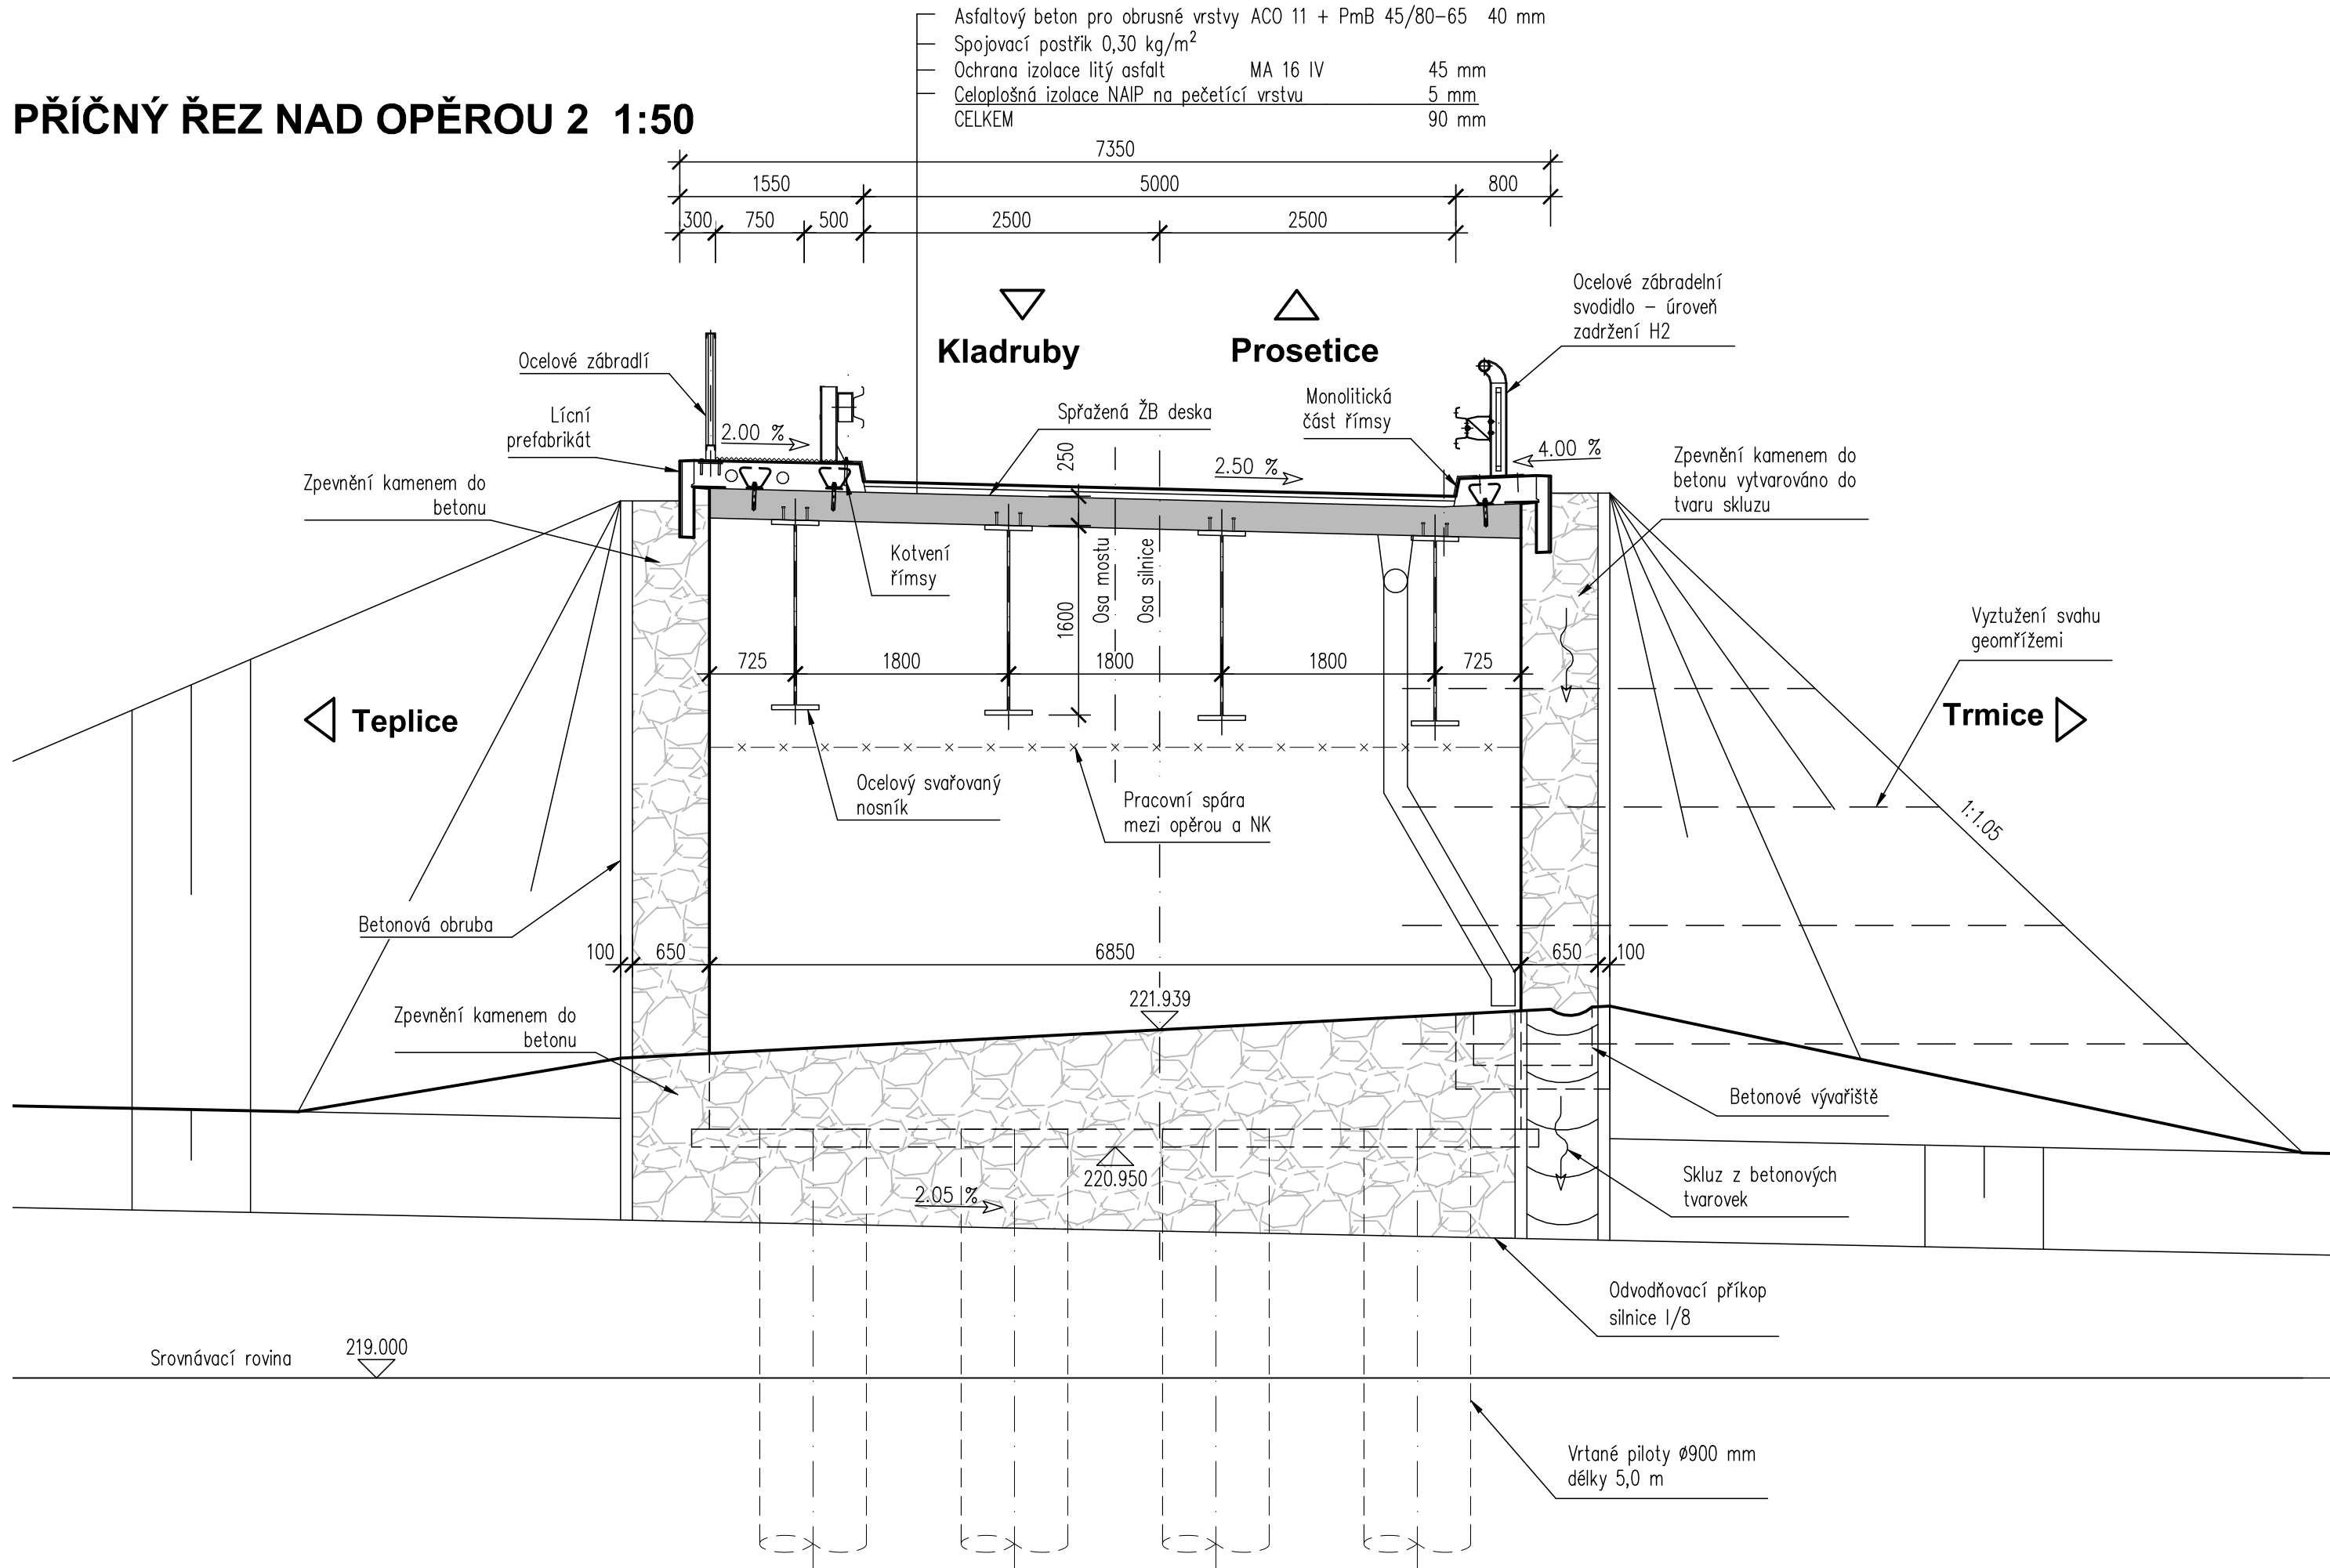

Investor:

Statutární město Teplice

Náměstí Svobody 2
415 95 Teplice

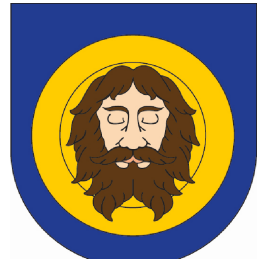

D

PDPS

Zodp. projektant:
Ing. Milan Sedlák

Yoda

Kontroloval:
Ing. David Mičák

MD

Zhotovitel dokumentace:

MIDAKON

Na Návisi 18/4, Brno, 620 00
IČO: 089 27 677, DIČ: CZ089 27 677
email:midakon@midakon.cz

Investor:

Statutární město Teplice

Místo:

Teplice

Stupeň:

PDPS

Datum:

01/2025

Počet A4:

4 A4

Akce:

Rekonstrukce mostního objektu ev.č. 2c - M1 -
Pytlíkova cesta, Teplice

Objekt:

SO 201 - Most ev.č. 2c - M1

Název:

PŘÍČNÉ ŘEZY

Měřítko:

1:50

Číslo zakázky:

2313

Č. výkresu:

D.1.2.4

Paré: