


SOUHLAS SE STAVBOU LV 1161

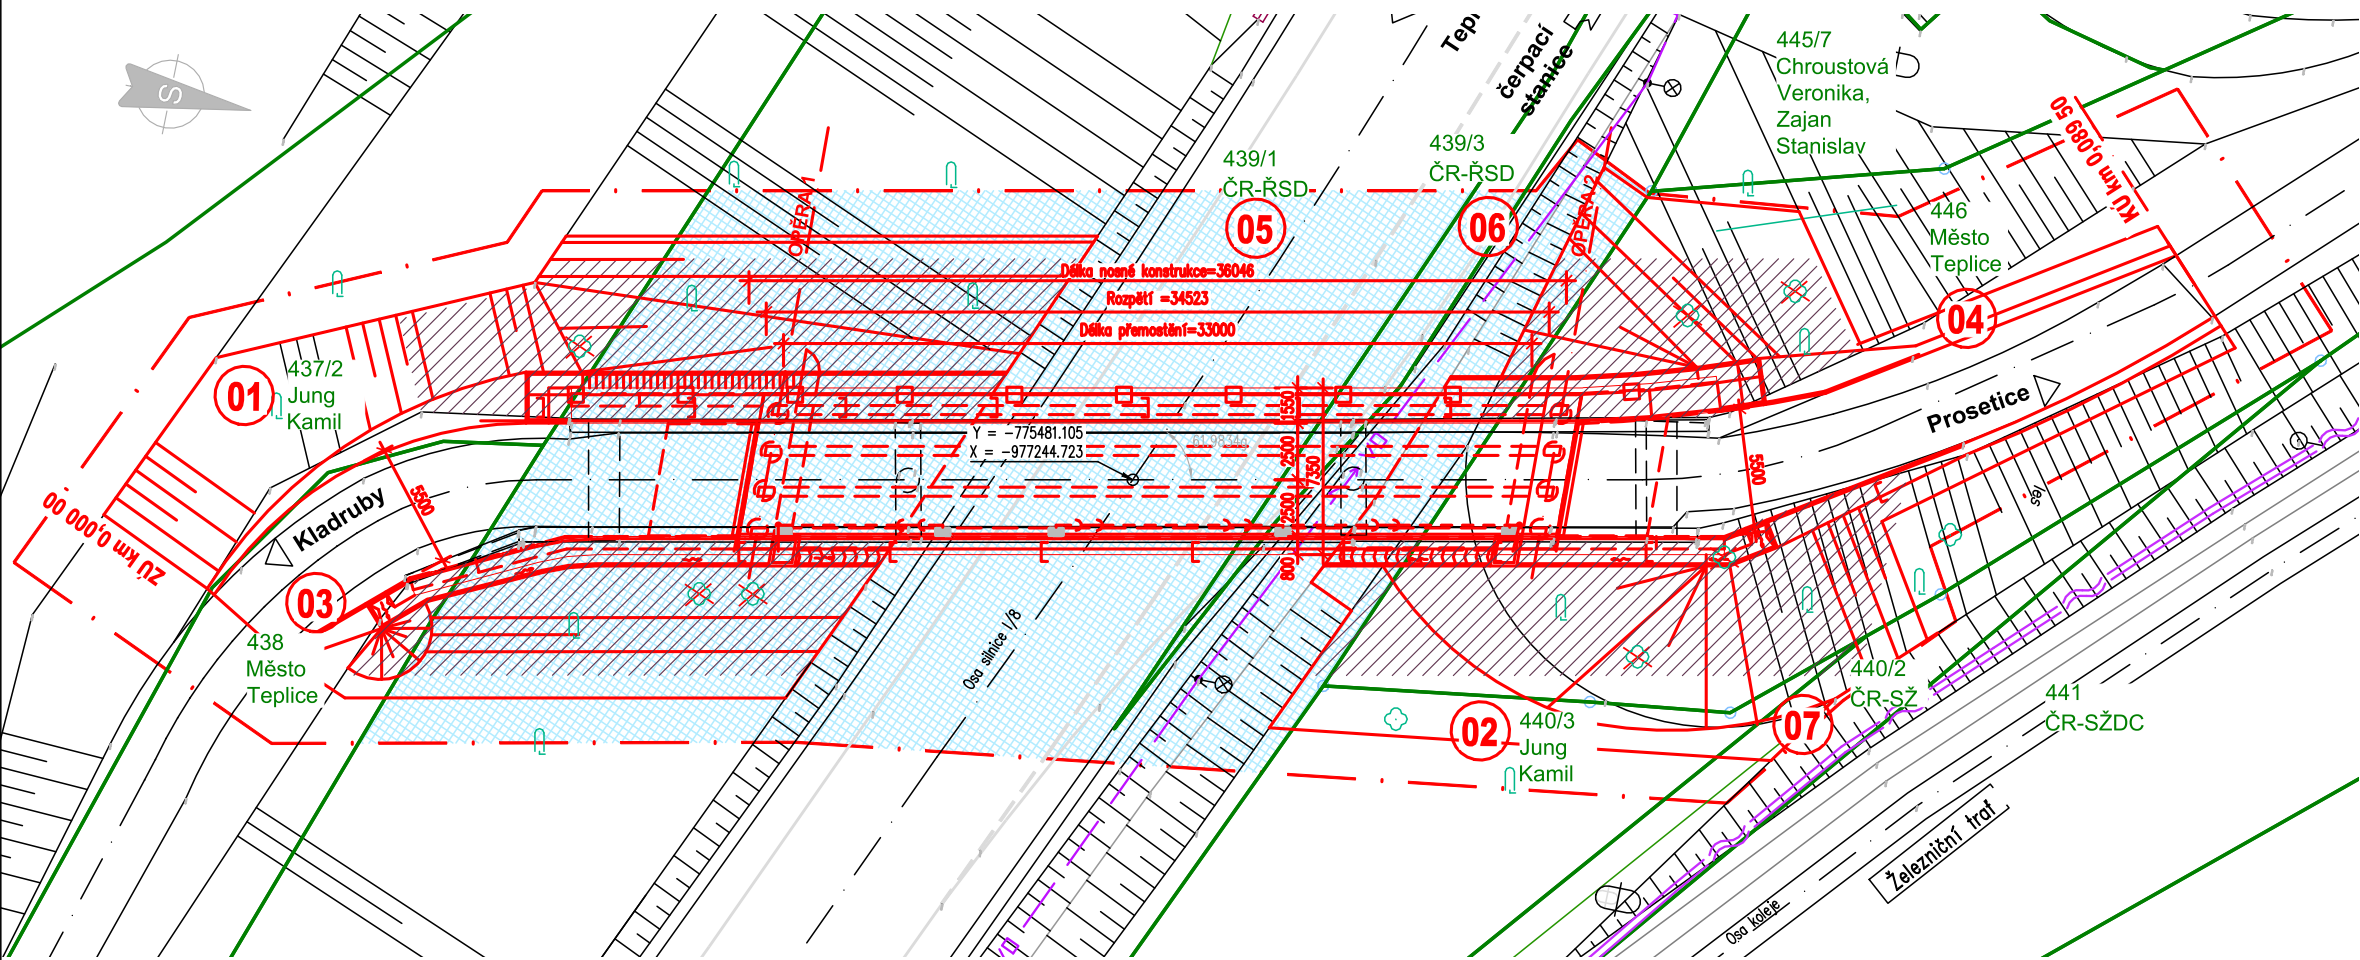

Seznam LV a vlastníků dotčených parcel KN

Kat. území: Prosetice [766208] Kraj: Ústecký

KÚ	č. pol.	Parc.č. dle KN	Číslo LV	Výměra dle KN (m2)	Vlastník	Právo hospodaření s majetkem státu	Způsob využití	Druh pozemku, typ budovy	Způsob ochrany pozemku	BPEJ	Plocha dočasného záboru (m2)	Plocha trvalého záboru (m2)
Prosetice [766208]	5	439/1	1161	43180	Česká republika	Ředitelství silnic a dálnic ČR, Na Pankráci 546/56, Nusle, 14000 Praha 4	silnice	ostatní plocha			990	0
	6	439/3	1161	870	Česká republika	Ředitelství silnic a dálnic ČR, Na Pankráci 546/56, Nusle, 14000 Praha 4	silnice	ostatní plocha			36	0

SOUHLAS SE STAVBOU A KÁCENÍM STROMŮ pro akci
”Rekonstrukce mostního objektu e.č. 2c–M1 – Pytlíkova
cesta, Teplice”:

NÁZEV/JMÉNO:
ZASTOUPEN:
ADRESA:
DATUM PODPISU:
RAZÍTKO/PODPISY:

LEGENDA

SITUACE:

- Stávající stav
- Nový stav
- Hranice parcel
- Obvod stavby
- Kácení dřevin obvod <40 cm
- Kácení stromů obvod 40–80cm

OBJEKTY:

- 001 Demolice mostu ev.č. 2c–M1
- 201 Most ev.č. 2c–M1

STÁVAJÍCÍ SÍŤ:

- Veřejné osvětlení – OMV
- Kabely DOK+TK – ČD Telematika

LEGENDA ZÁBORŮ:

- Trvalý zábor
- Dočasný zábor

VLASTNÍCI ZÁBORŮ:

- Zábor Česká republika – ŘSD

DUSP

Akce: Rekonstrukce mostního objektu ev.č. 2c - M1 -
Pytlíkova cesta, Teplice
Název:
SOUHLAS SE STAVBOU LV 1161

Zhotovitel dokumentace:
MIDAKON
Na Návsi 18/4, Brno, 620 00
IČO: 089 27 677, DIČ: CZ08927677
email:midakon@midakon.cz