PEVNÝ PLECH
1:10

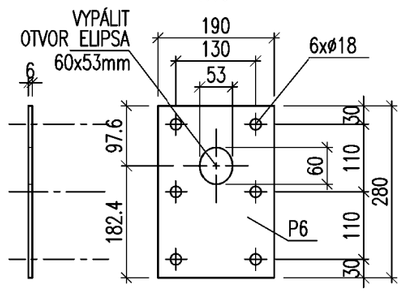

PŘÍTLAČNÝ PLECH
1:10

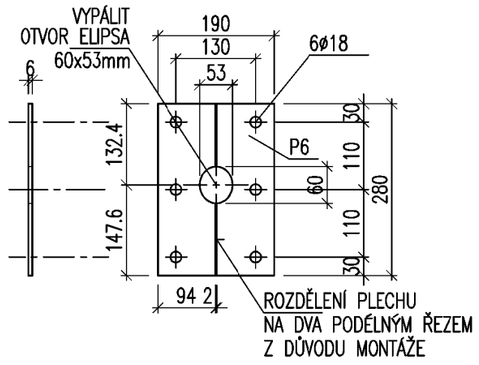

SPOJOVACÍ PLECH
1:10

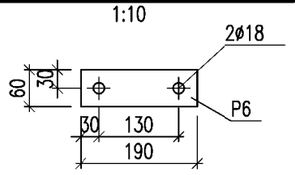

DETAIL D1
OBDOBNĚ BUDOU PROVEDENY VŠECHNY VRCHOLOVÉ SPOJE
1:10

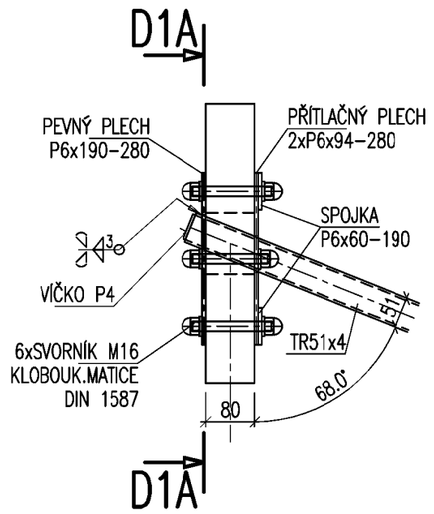

ŘEZ D1A
ŘEZ OSOU PLECHU
1:10

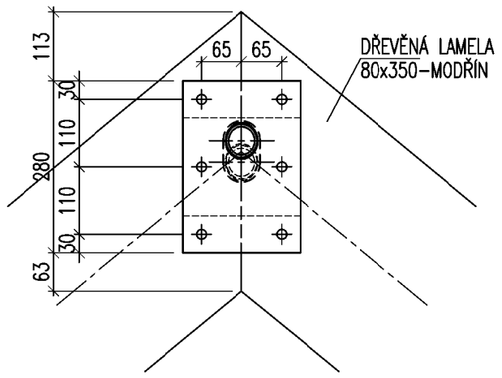

OTVOR V LAMELÁCH

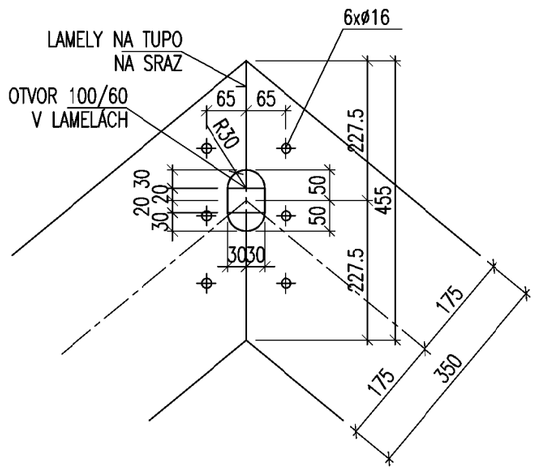

POHLED D3C
1:10

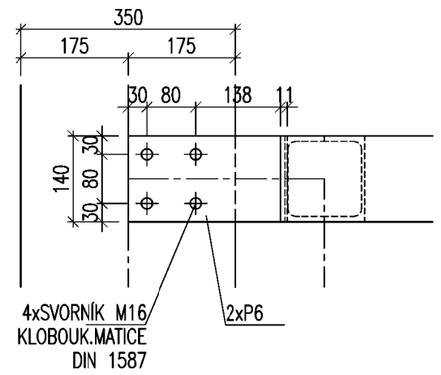

DETAIL D3
OBDOBNĚ BUDOU PROVEDENY VŠECHNY SPOJE VAZNICE
1:10

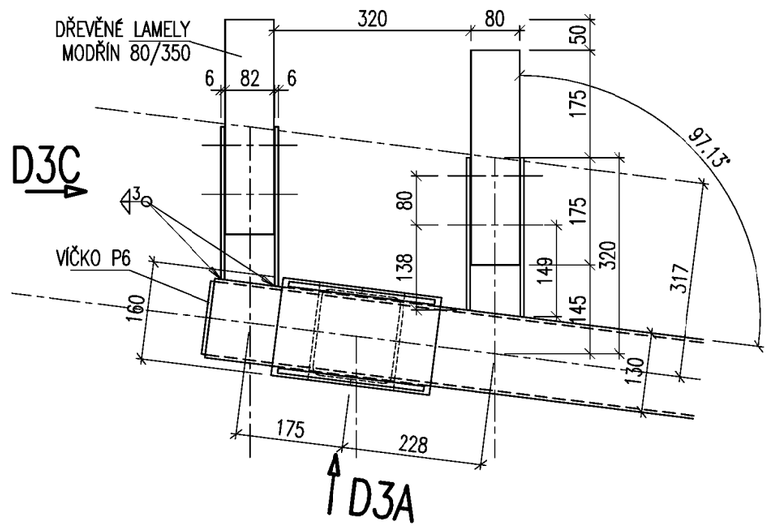

ŘEZ D3B
1:10

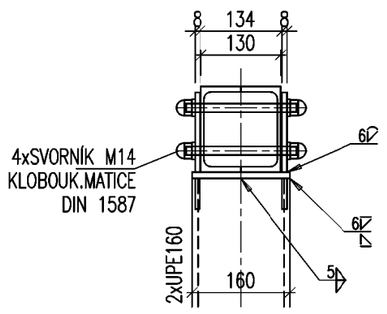

POHLED D3A
1:10

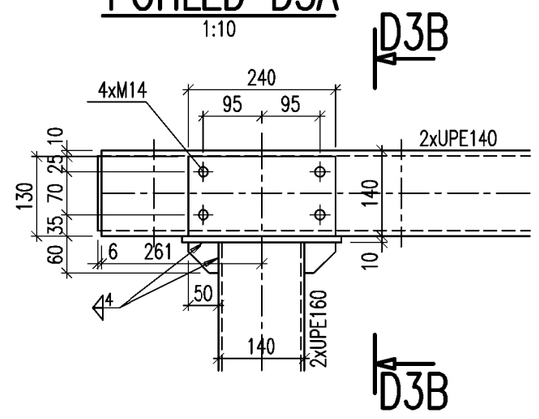

DETAIL D4
1:10

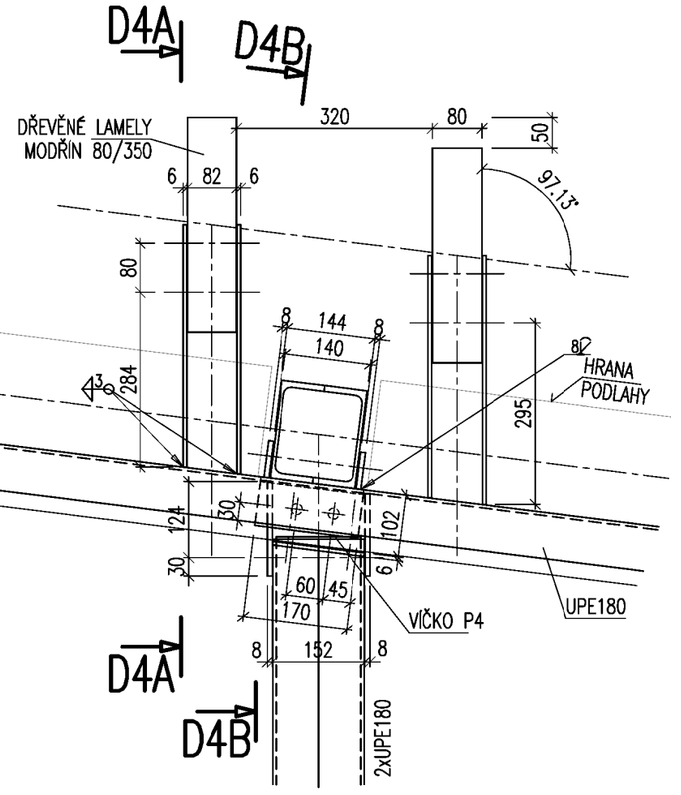

ŘEZ D4A
1:10

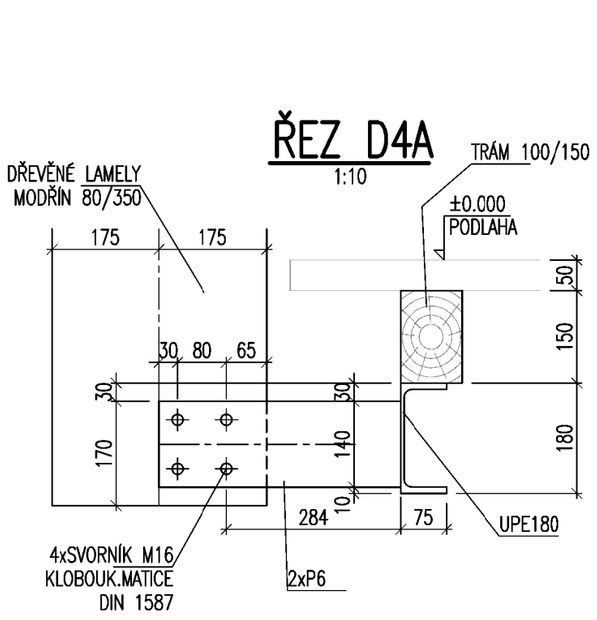

ŘEZ D4B
ZALOMENÝ ŘEZ
1:10

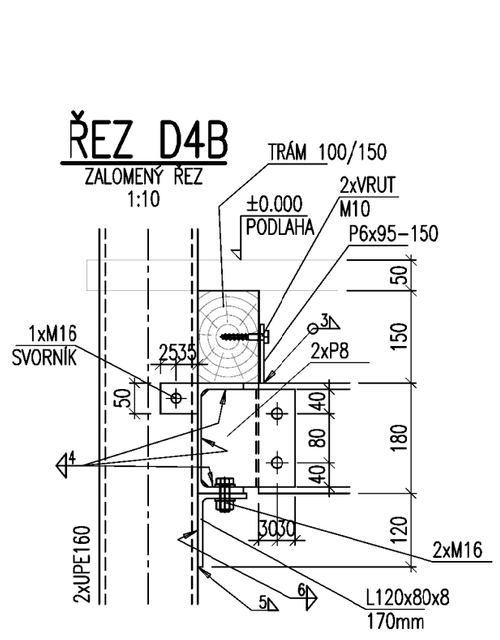

DŘEVO C24
BETON C30/37 XC4 XF3 XA1
VÝZTUŽ B500B
OCEL min.S235J2(Obsah Si 0,15–0,22%)
ŠROUBY 8.8

POZNÁMKA:

1/ TŘÍDA PROVEDENÍ OCELOVÝCH KONSTRUKCÍ EXC2 DLE ČSN EN 1090–2
2/ KONSTRUKCE BUDE POVRCHOVĚ UPRAVENA ŽÁROVÝM ZINKOVÁNÍM DLE ČSN EN ISO 1461
3/ TLOUŠŤKA ZINKOVÉHO POVLAKU SLOUPŮ A SPODNÍ ÚROVNĚ OK MIN. 120mikrom.
4/ NÁSLEDNÁ POVRCHOVÁ ÚPRAVA NÁTĚREM DLE ČÁSTI ASŘ
5/ PODROBNOSTI K POVRCHOVÉ ÚPRAVĚ VIZ TECHNICKÁ ZPRÁVA
6/ PŘI ZJIŠTĚNÍ NOVÝCH SKUTEČNOSTÍ JE NUTNÉ INFORMOVAT PROJEKTANTA (STATIKA)
7/ PLOVOUCÍ MOLO A PLOVOUCÍ LÁVKA JE SAMOSTATNOU DODÁVKOU – VIZ TECHNICKÁ ZPRÁVA
8/ ZÁKLADOVOU SPÁRU MUSÍ PŘEVZÍT GEOLOG NEBO STATIK–VIZ TECHNICKÁ ZPRÁVA
9/ DOKUMENTACE NENÍ URČENA K PROVÁDĚNÍ STAVBY, NUTNO VYPRACOVAT REALIZAČNÍ PROJEKT
10/ BETON DLE ČSN EN 206+A1

PŘÍTLAČNÝ PLECH
1:10

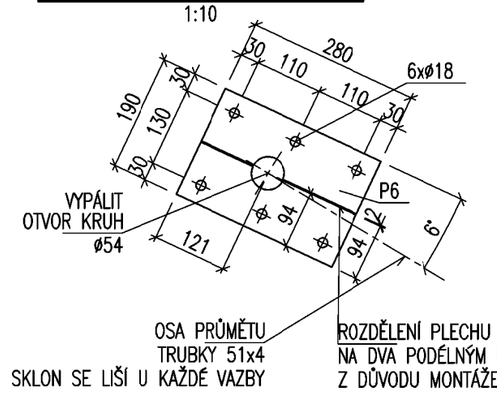

PEVNÝ PLECH
1:10

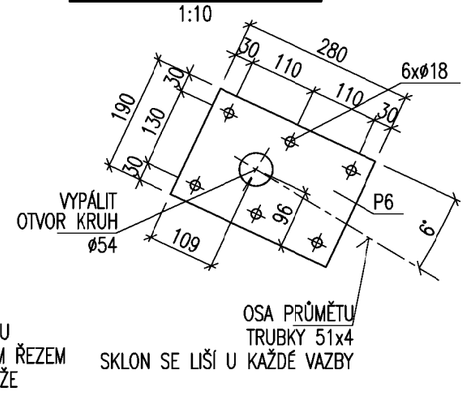

DETAIL D2
OBDOBNĚ BUDOU PROVEDENY VŠECHNY ROHOVÉ SPOJE
V JEDNOTLIVÝCH VAZBÁCH JSOU RŮZNÁ POOTOČENÍ OS PLECHŮ
ŘEZ OSOU PLECHU
1:10

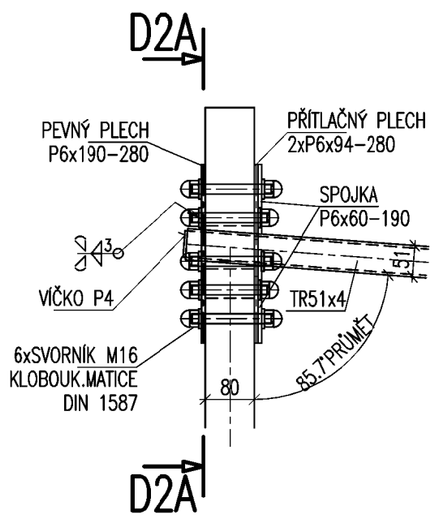

OTVOR V LAMELÁCH

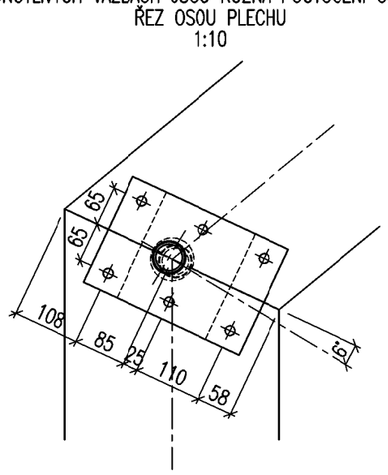

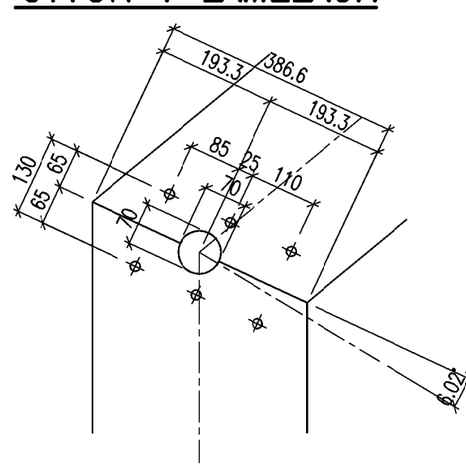

VYPRACOVAL: Ing.V.CHMELAŘ	ODP. PROJEKTANT: Ing.V.CHMELAŘ	HIP: Ing.Arch.V.Drobný	Ing. Vladimír Chmelař Statika a dynamika staveb 775 338 699, ladachmelar@gmail.com
MÚ – OÚ: TEPLICE			
INVESTOR: Statutární město Teplice,nám. Svobody 2, 415 95 Teplice			A4 | 4
STAVBA – OBJEKT: **Novostavba mola na Horním rybníku v Zámecké zahradě v Teplicích** D1.2–Konstrukční část			DATUM | 31.8.2024 STUPEŇ | DPS MĚŘÍTKO | 1:10 ČÍS. ZAK. | TP–240404
OBSAH: **DETAILY PŘIPOJENÍ LAMEL D1–D4**			ČÍSLO VÝKRESU: **06** | REV. **0**