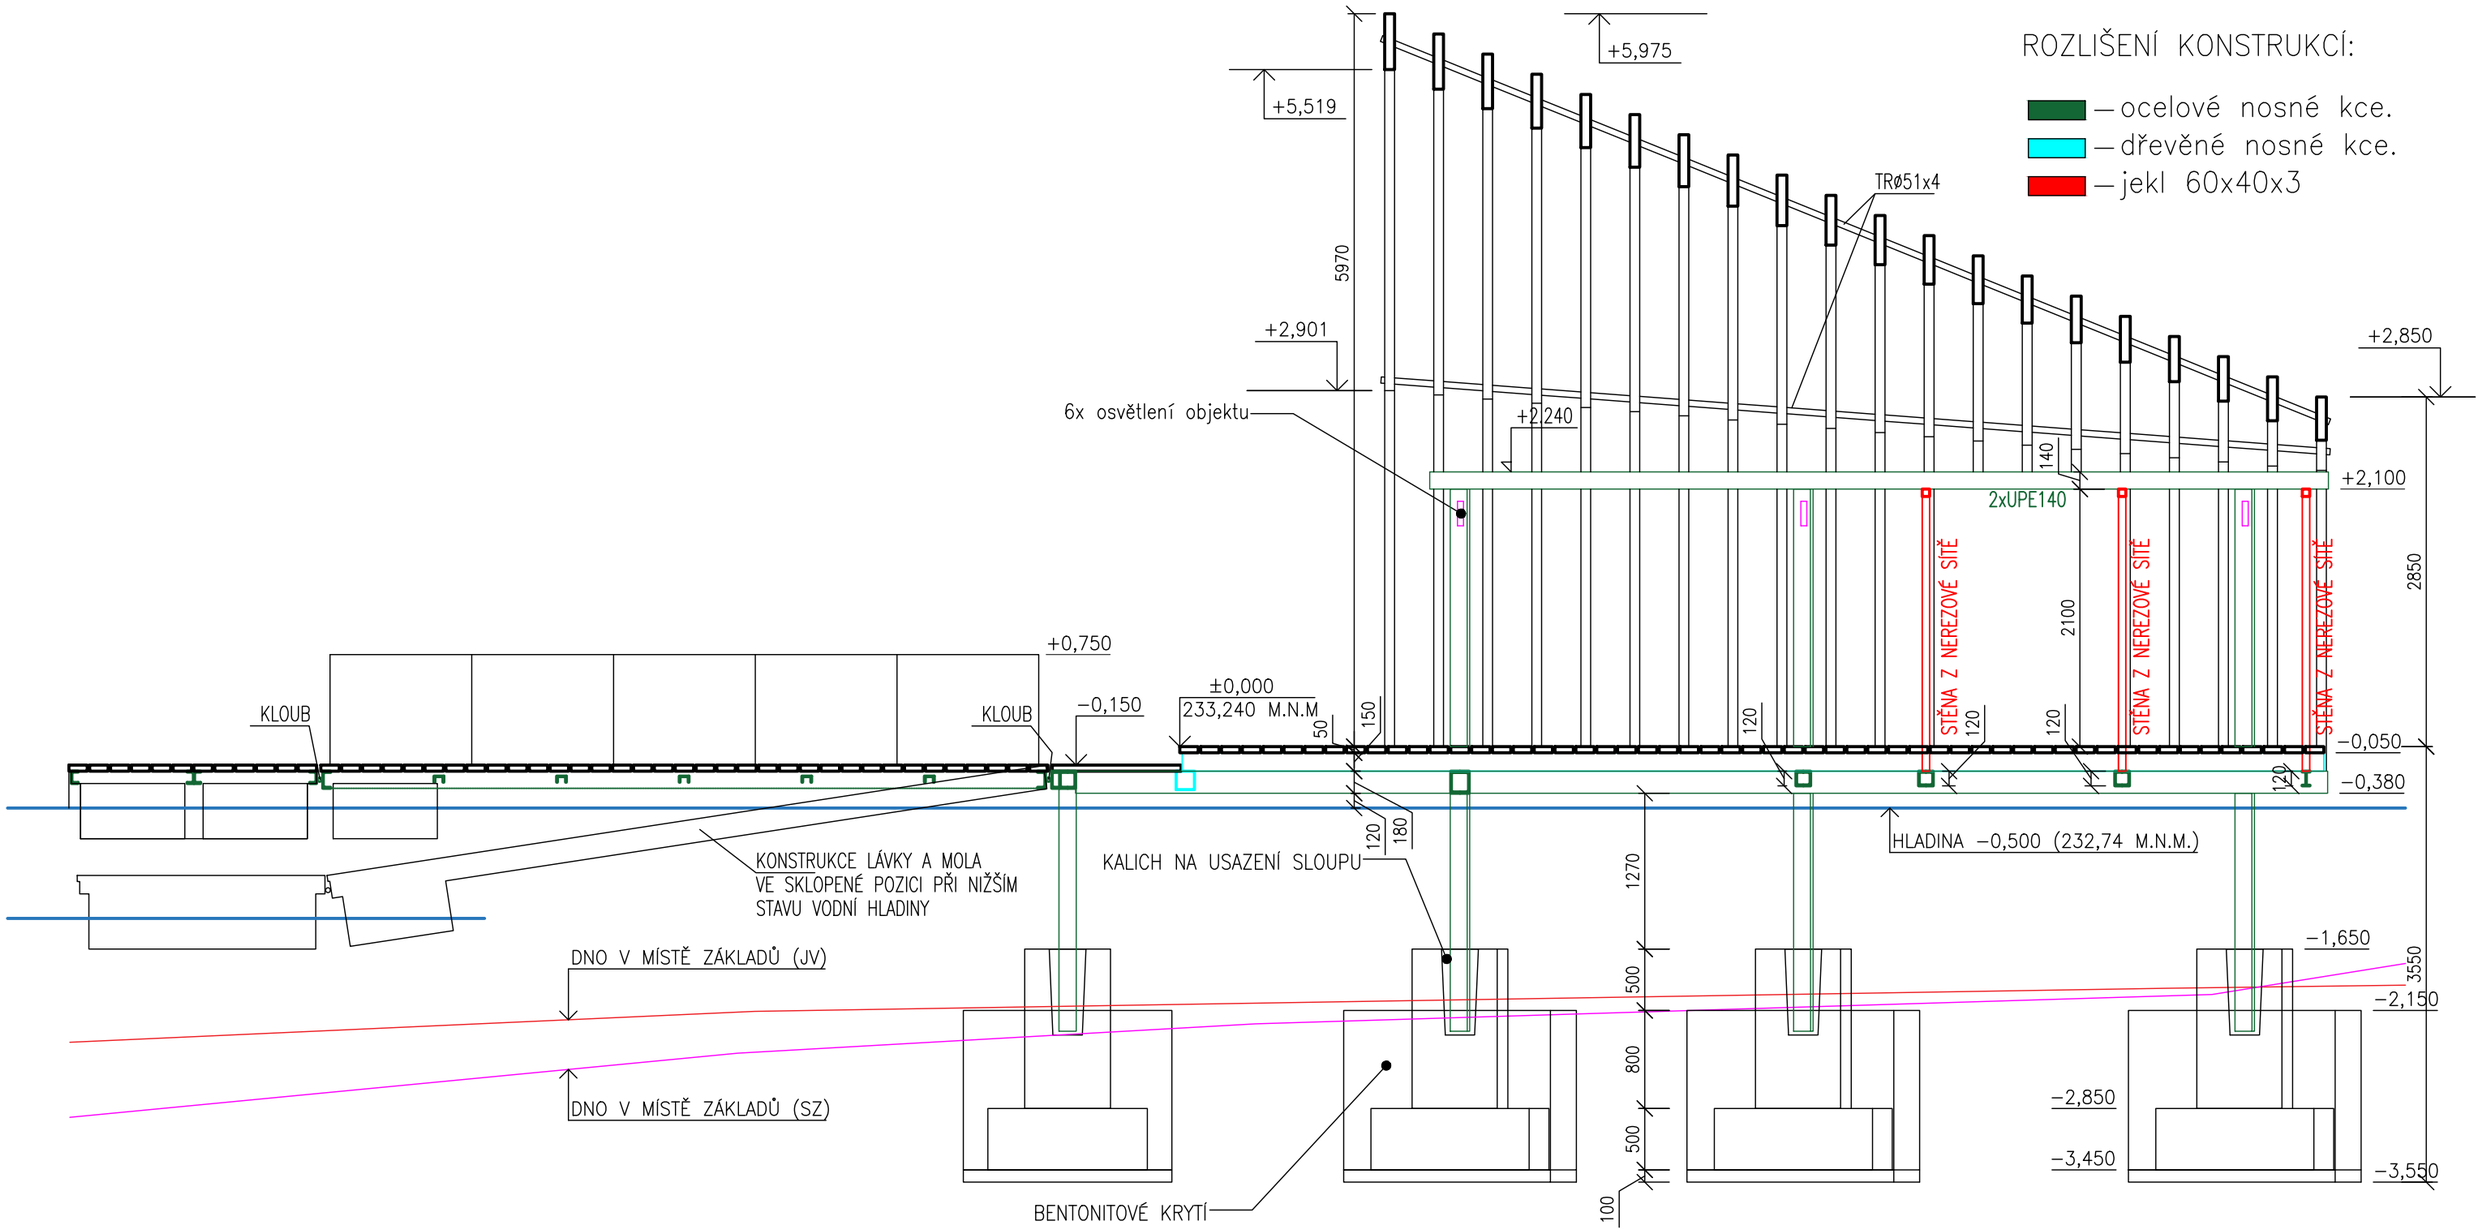

INVESTOR: Statutární město Teplice nám. Svobody 2, 415 95 Teplice			PROJEKTANT: SPORTOVNÍ PROJEKTY SPOL.S R.O. SOKOLOVSKÁ 87/95 PRAHA 8 IČO: 27 06 06 59
PROJEKTANT ČÁSTI	VYPRACOVAL	KONTROLA	HIP
ING.ARCH. M.KABRIEL	M. DROBNÝ	ING.ARCH. V.DROBNÝ	ING.ARCH. V.DROBNÝ

AKCE Novostavba mola na Horním rybníku v Zámecké zahradě v Teplicích SO−01 − MOLO	DOKUMENTACE: DPS MĚŘÍTKO: 1:50 DATUM: 09/2024
OBSAH PŘÍLOHY ŘEZ C−C'	ČÍSLO KOPIE ČÍSLO PŘÍLOHY: 07

DOKUMENTACI LZE UŽÍVAT POUZE VE SMYSLU PŘÍSLUŠNÉ SMLOUVY O DÍLO. VÝKRES, ČI JEHO ČÁST, MŮŽE BÝT KOPÍROVÁN NEBO JINÝM ZPŮSOBEM ROZŠIŘOVÁN POUZE PO PŘEDCHOZÍM SOUHLASU