



řez podélný – část I.

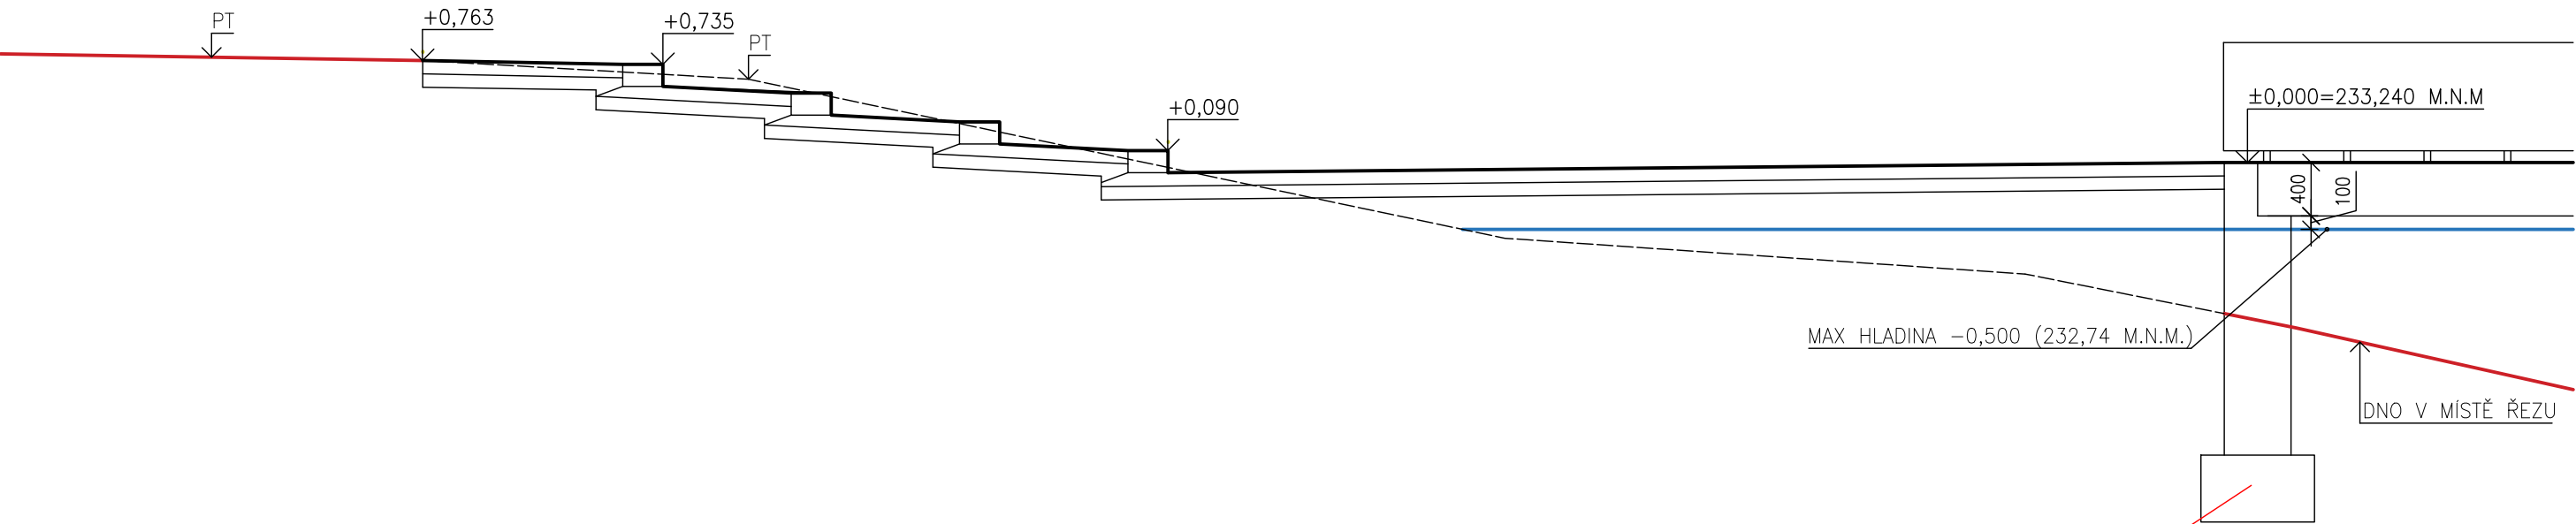

řez podélný – část II.

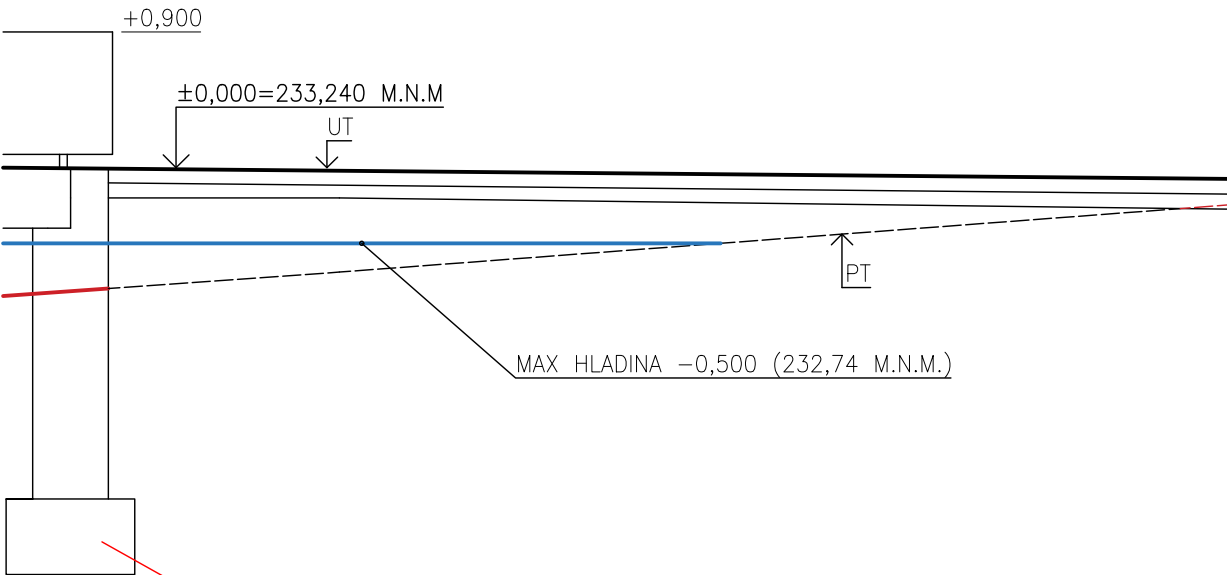

betonový základ – SO-01

betonový základ – SO-01

INVESTOR: Statutární město Teplice nám. Svobody 2, 415 95 Teplice				PROJEKTANT: SPORTOVNÍ PROJEKTY SPOL.S R.O. SOKOLOVSKÁ 87/95 PRAHA 8 IČO: 27 06 06 59	
PROJEKTANT ČÁSTI	VYPRACOVAL	KONTROLA	HIP	DOKUMENTACE	DPS
ING.ARCH. M.KABRIEL	M. DROBNÝ	ING.ARCH. V.DROBNÝ	ING.ARCH. V.DROBNÝ	MĚŘÍTKO	1:50
AKCE Novostavba mola na Horním rybníku v Zámecké zahradě v Teplicích SO-02 – CHODNÍKY				DATUM	09/2024
OBSAH PŘÍLOHY PODÉLNÉ ŘEZY				ČÍSLO KOPIE	ČÍSLO PŘÍLOHY 04
DOKUMENTACI LZE UŽÍVAT POUZE VE SMYSLU PŘÍSLUŠNÉ SMLOUVY O DÍLO. VÝKRES, ČI JEHO ČÁST, MŮŽE BÝT KOPIROVÁN NEBO JINÝM ZPŮSOBEM ROZŠÍŘOVÁN POUZE PO PŘEDCHOZÍM SOUHLASU					