


- legenda materiálů:
- ① dřevěné lamely – modřín, olejový nátěr
 - ② ocelová konstrukce – pozink + RAL 9005
 - ③ dřevěná paluba – modřín, olejový nátěr
 - ④ nerezová síť
 - ⑤ betonové konstrukce – bez povrchové úpravy

- ROZLIŠENÍ KONSTRUKCÍ:
- ocelové nosné kce.
 - dřevěné nosné kce.
 - jechl 60x40x3

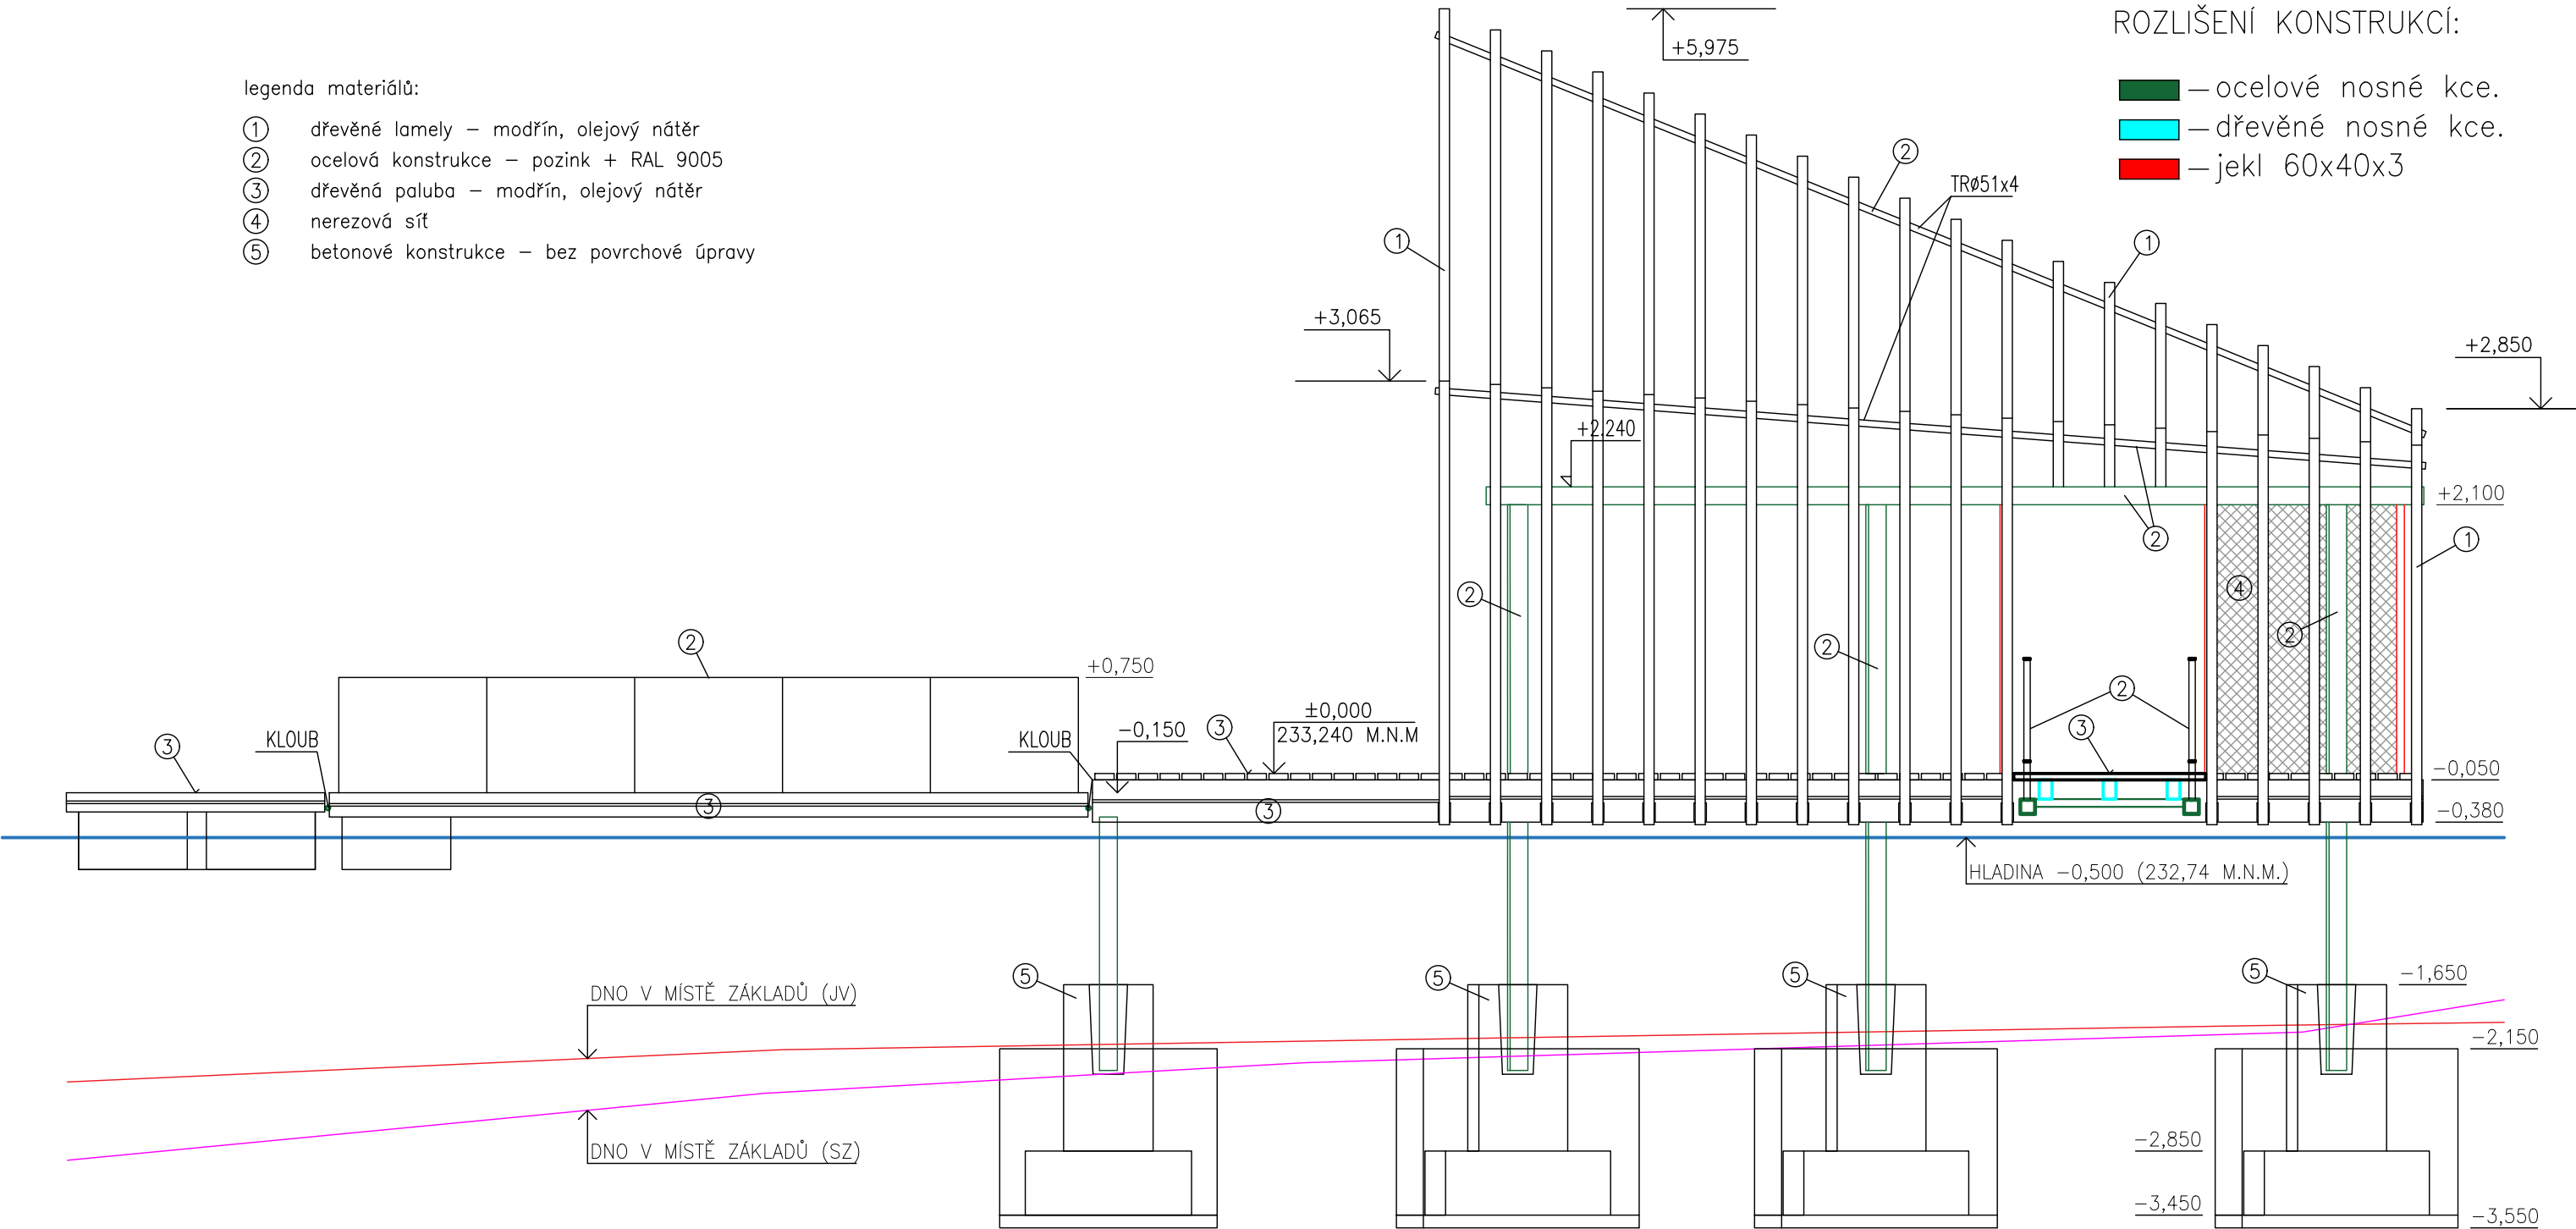

INVESTOR: Statutární město Teplice nám. Svobody 2, 415 95 Teplice				PROJEKTANT: SPORTOVNÍ PROJEKTY SPOL.S R.O. SOKOLOVSKÁ 87/95 PRAHA 8 IČO: 27 06 06 59	
PROJEKTANT ČÁSTI	VYPRACOVAL	KONTROLA	HIP	DOKUMENTACE	DPS
ING.ARCH. M.KABRIEL	M. DROBNÝ	ING.ARCH. V.DROBNÝ	ING.ARCH. V.DROBNÝ	MĚŘÍTKO	1:50
AKCE Novostavba mola na Horním rybníku v Zámecké zahradě v Teplicích SO-01 – MOLO				DATUM	09/2024
OBSAH PŘÍLOHY POHLED JIHOVÝCHODNÍ				ČÍSLO KOPIE	ČÍSLO PŘÍLOHY 09
DOKUMENTACI LZE UŽÍVAT POUZE VE SMYSLU PŘÍSLUŠNÉ SMLOUVY O DÍLO. VÝKRES, ČI JEHO ČÁST, MŮŽE BÝT KOPIROVÁN NEBO JINÝM ZPŮSOBEM ROZŠÍŘOVÁN POUZE PO PŘEDCHOZÍM SOUHLASU					