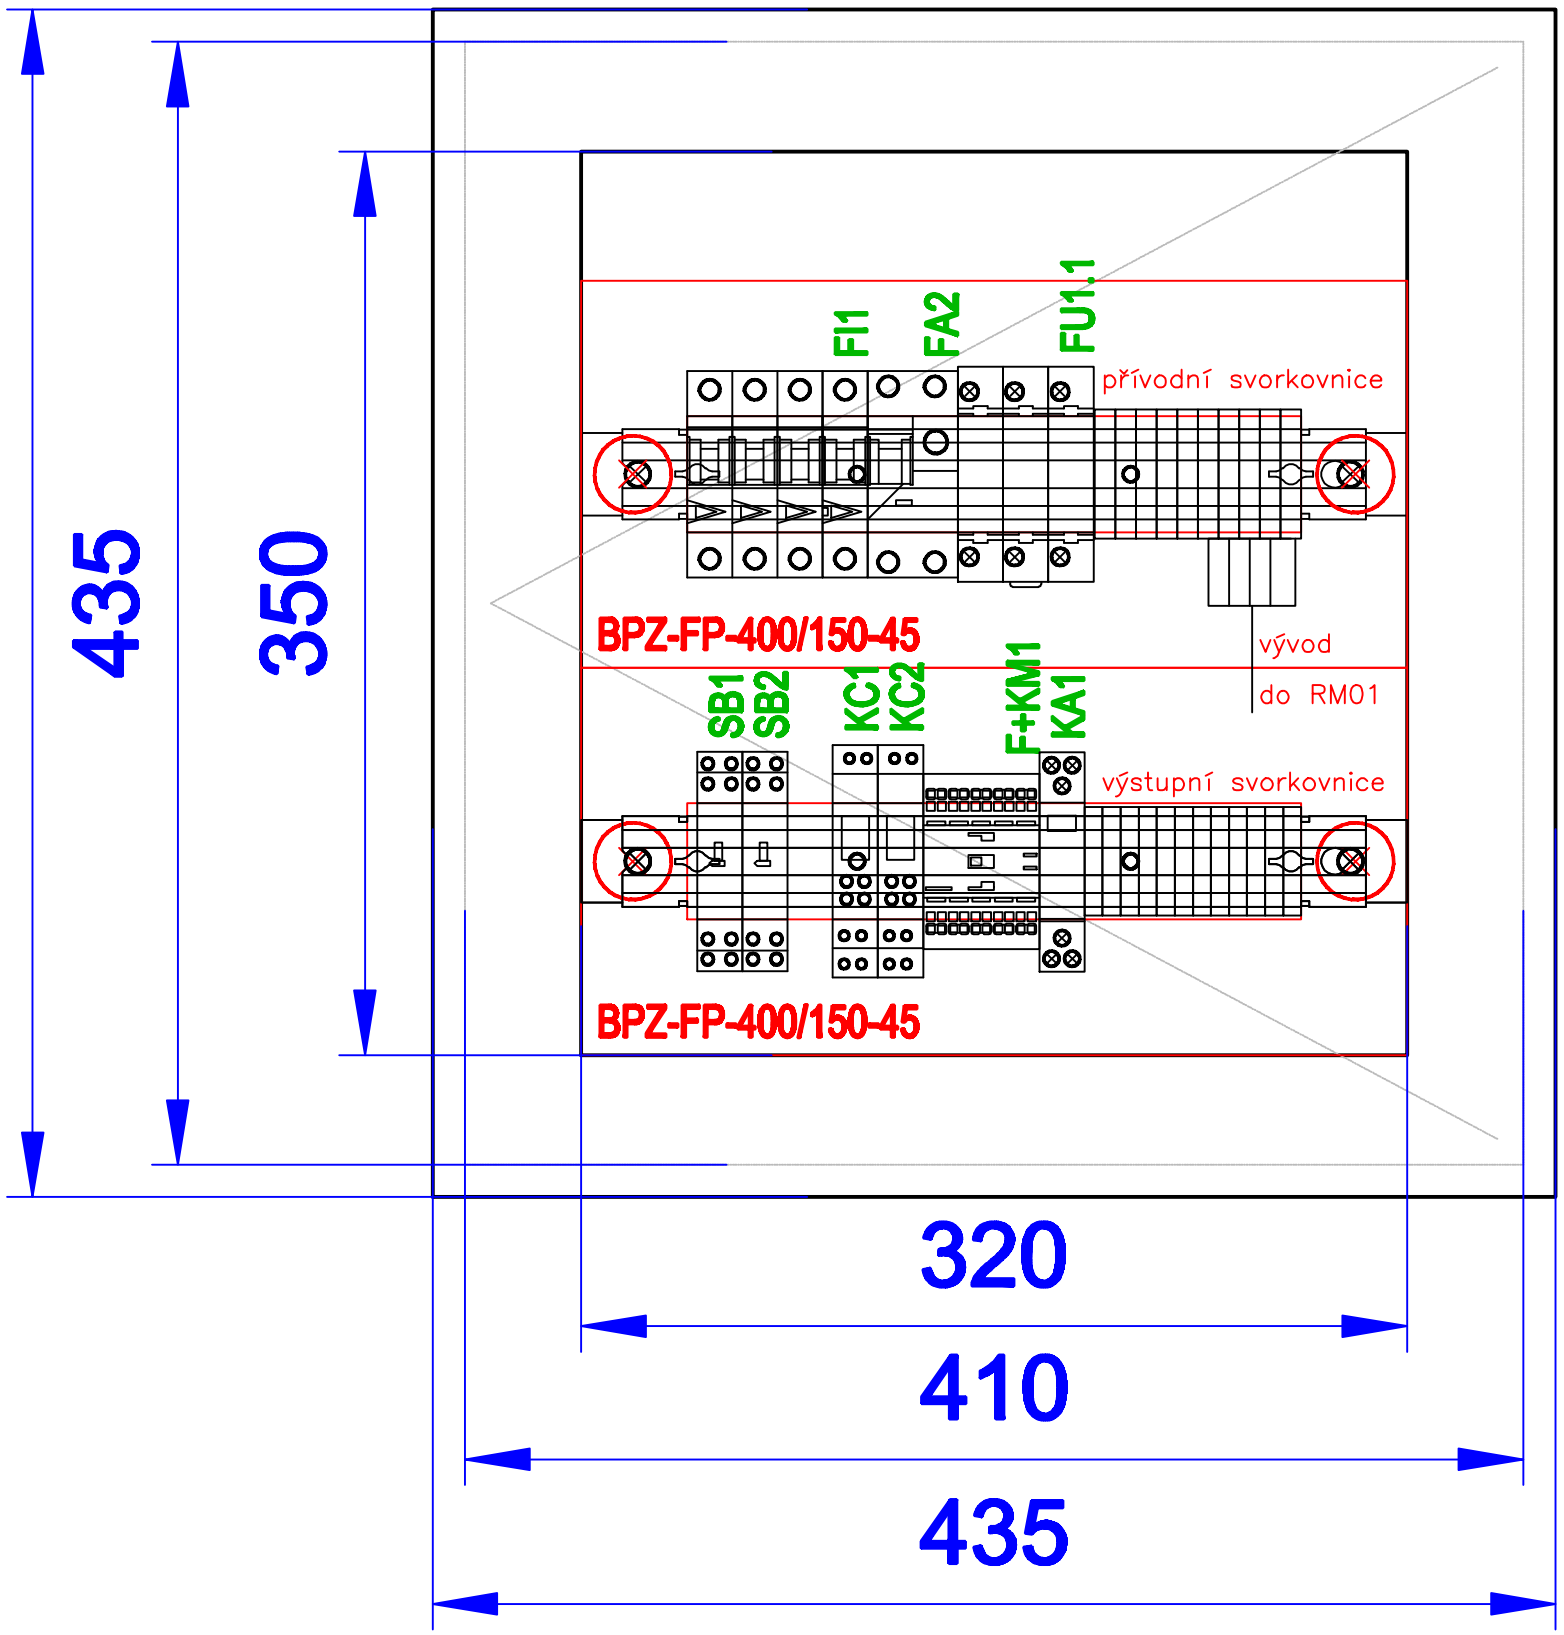

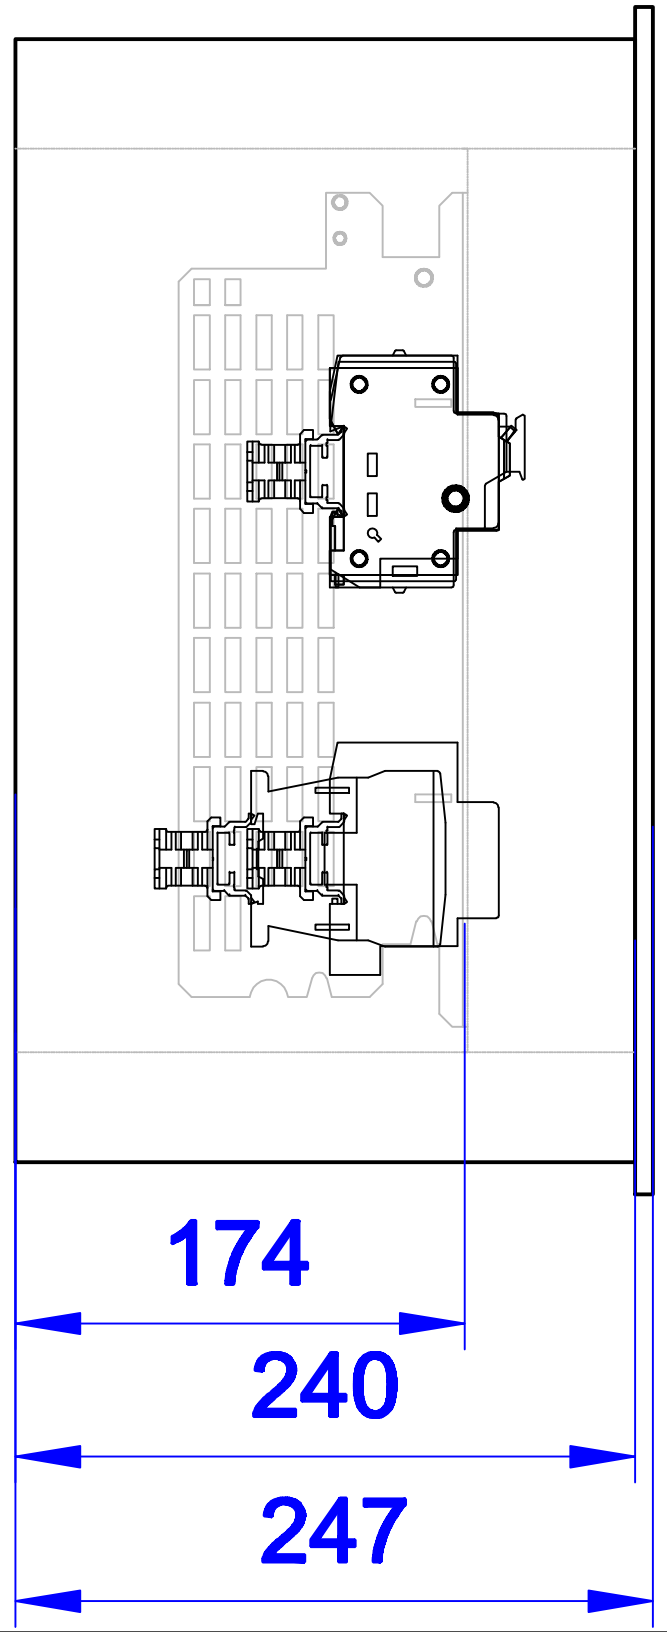

INVESTOR: Statutární město Teplice nám. Svobody 2, 415 95 Teplice			PROJEKTANT: **Jiří TOMAN-Projektim** **STRAČENSKÁ 614, ŠTĚTÍ 411 08** **IČ: 627 74 271**
PROJEKTANT ČÁSTI	VYPRACOVAL	KONTROLOVAL	
J. TOMAN	J. TOMAN	ING.ARCH. V.DROBNÝ	ING.ARCH. V.DROBNÝ
AKCE Novostavba mola na Horním rybníku v Zámecké zahradě v Teplicích IO–01 – ROZVOD NN			DOKUMENTACE: DPS MĚŘÍTKO: – DATUM: 06/2024
OBSAH PŘÍLOHY DISPOZICE ROZVADĚČE RS01			ČÍSLO KOPIE ČÍSLO PŘÍLOHY IO–01.7

DOKUMENTACI LZE UŽÍVAT POUZE VE SMYSLU PŘÍSLUŠNÉ SMLOUVY O DÍLO. VÝKRES, ČI JEHO ČÁST, MŮŽE BÝT KOPÍROVÁN NEBO JINÝM ZPŮSOBEM ROZŠIŘOVÁN POUZE PO PŘEDCHOZÍM SOUHLASU