




VZOROVÝ ŘEZ E - E'

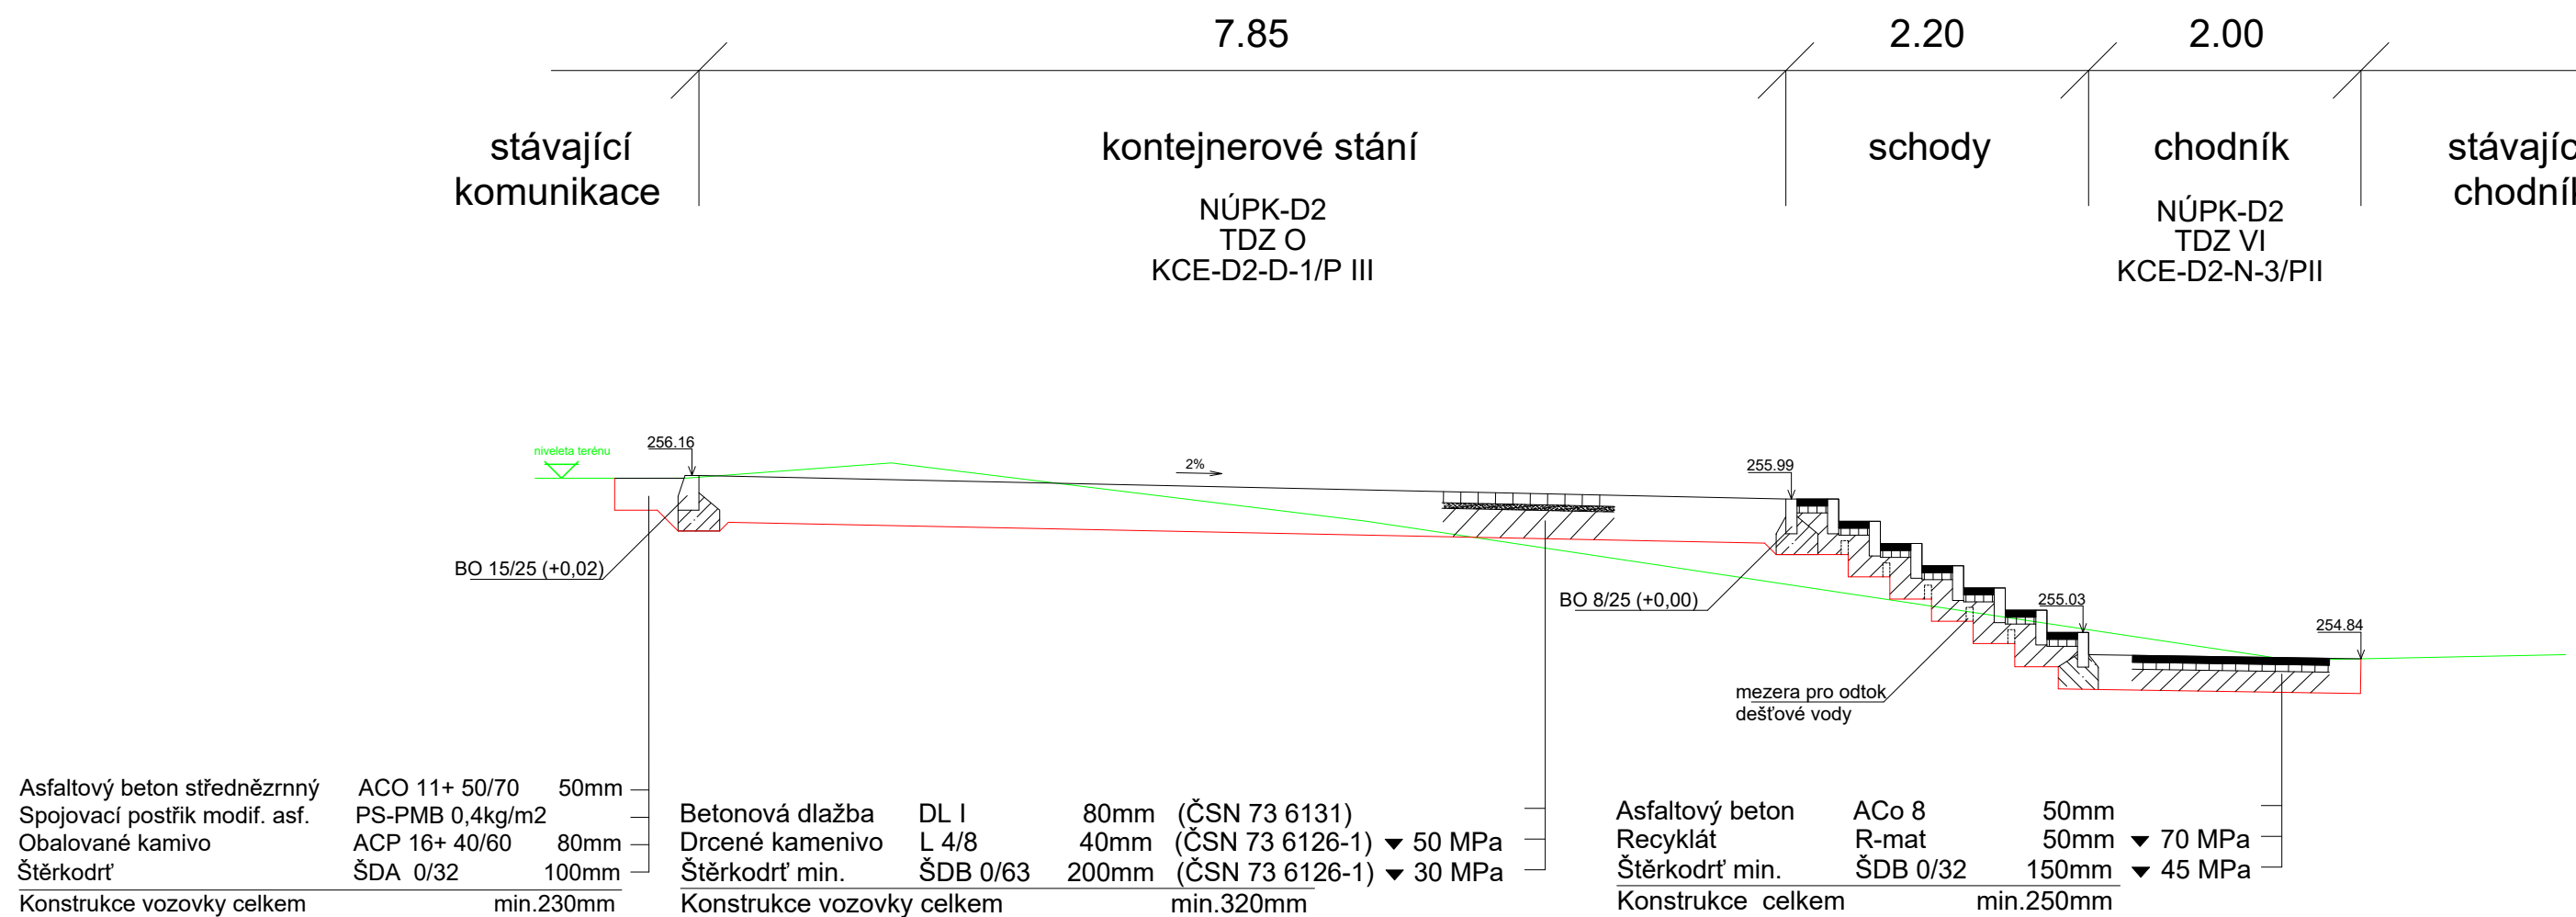


VZOROVÝ ŘEZ A - A'

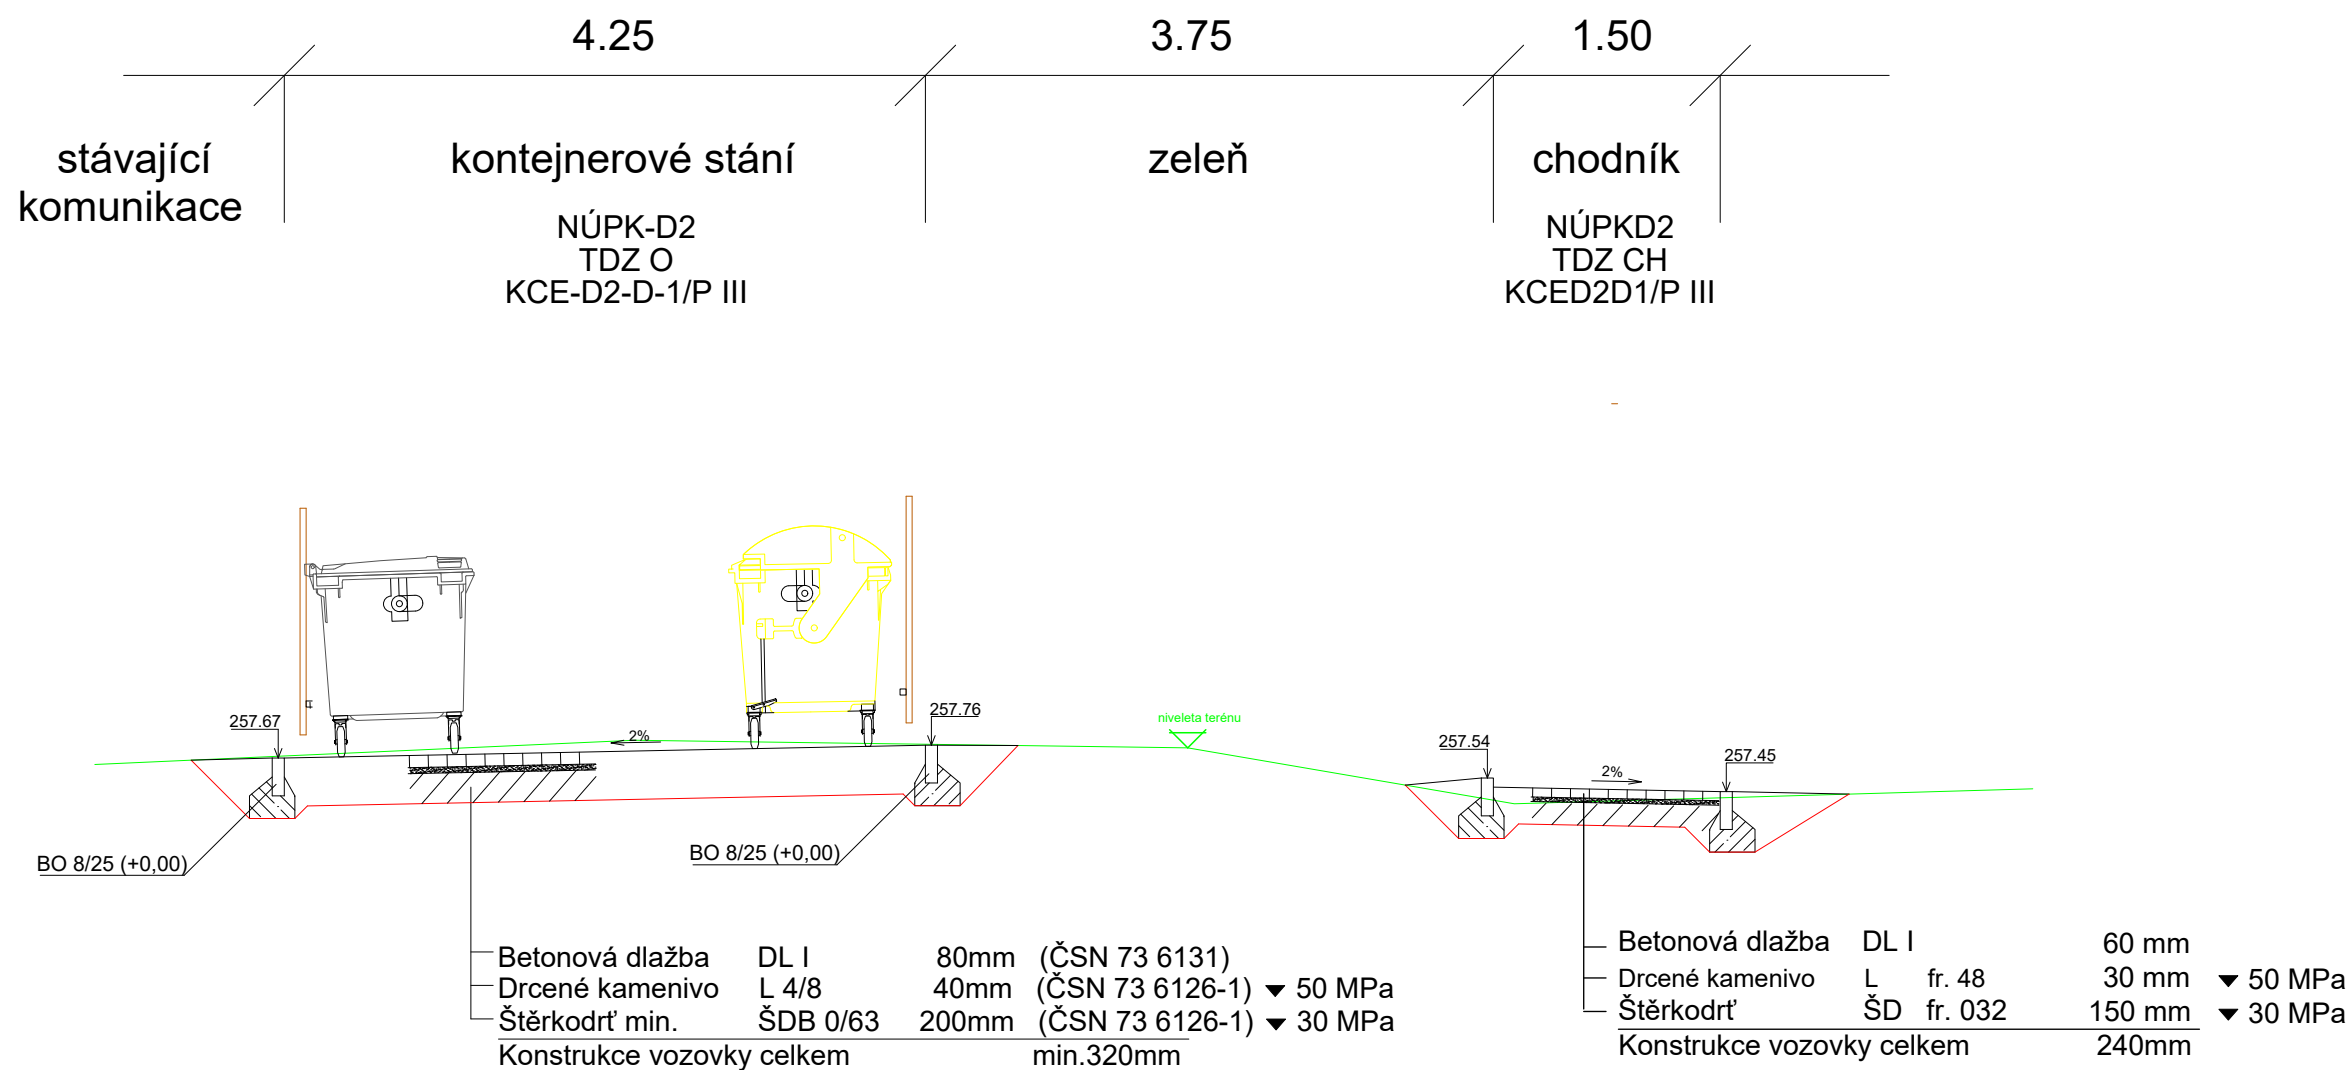


VZOROVÝ ŘEZ C - C'

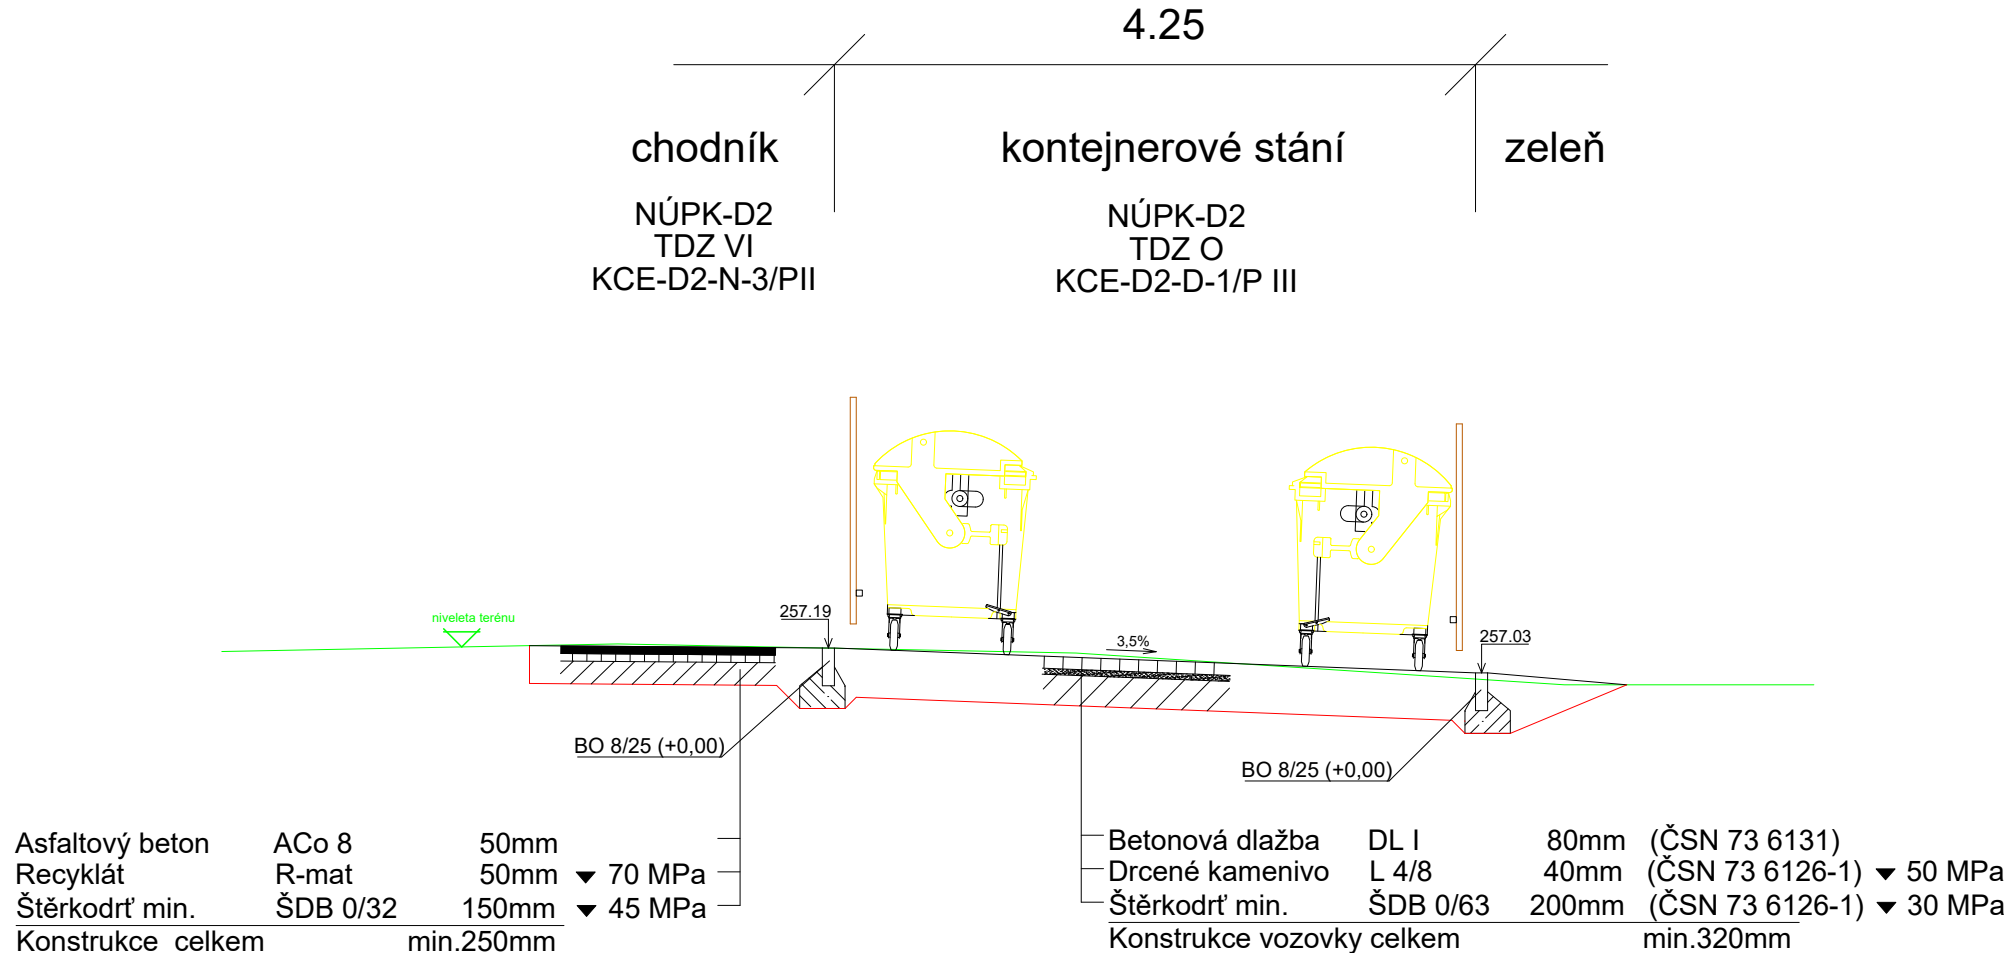


VZOROVÝ ŘEZ B - B'

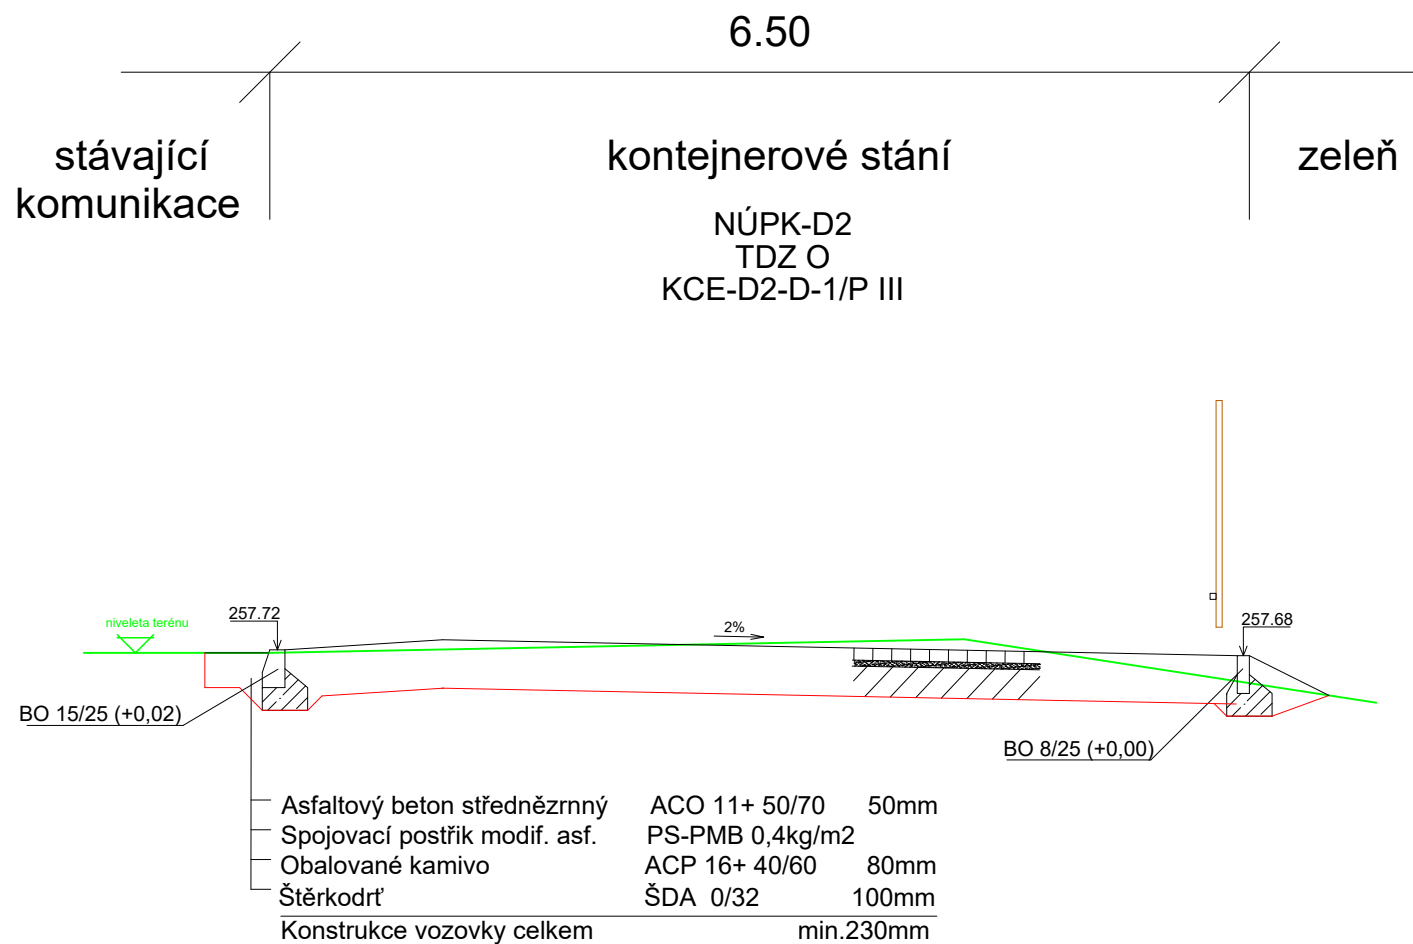

VZOROVÝ ŘEZ D - D'

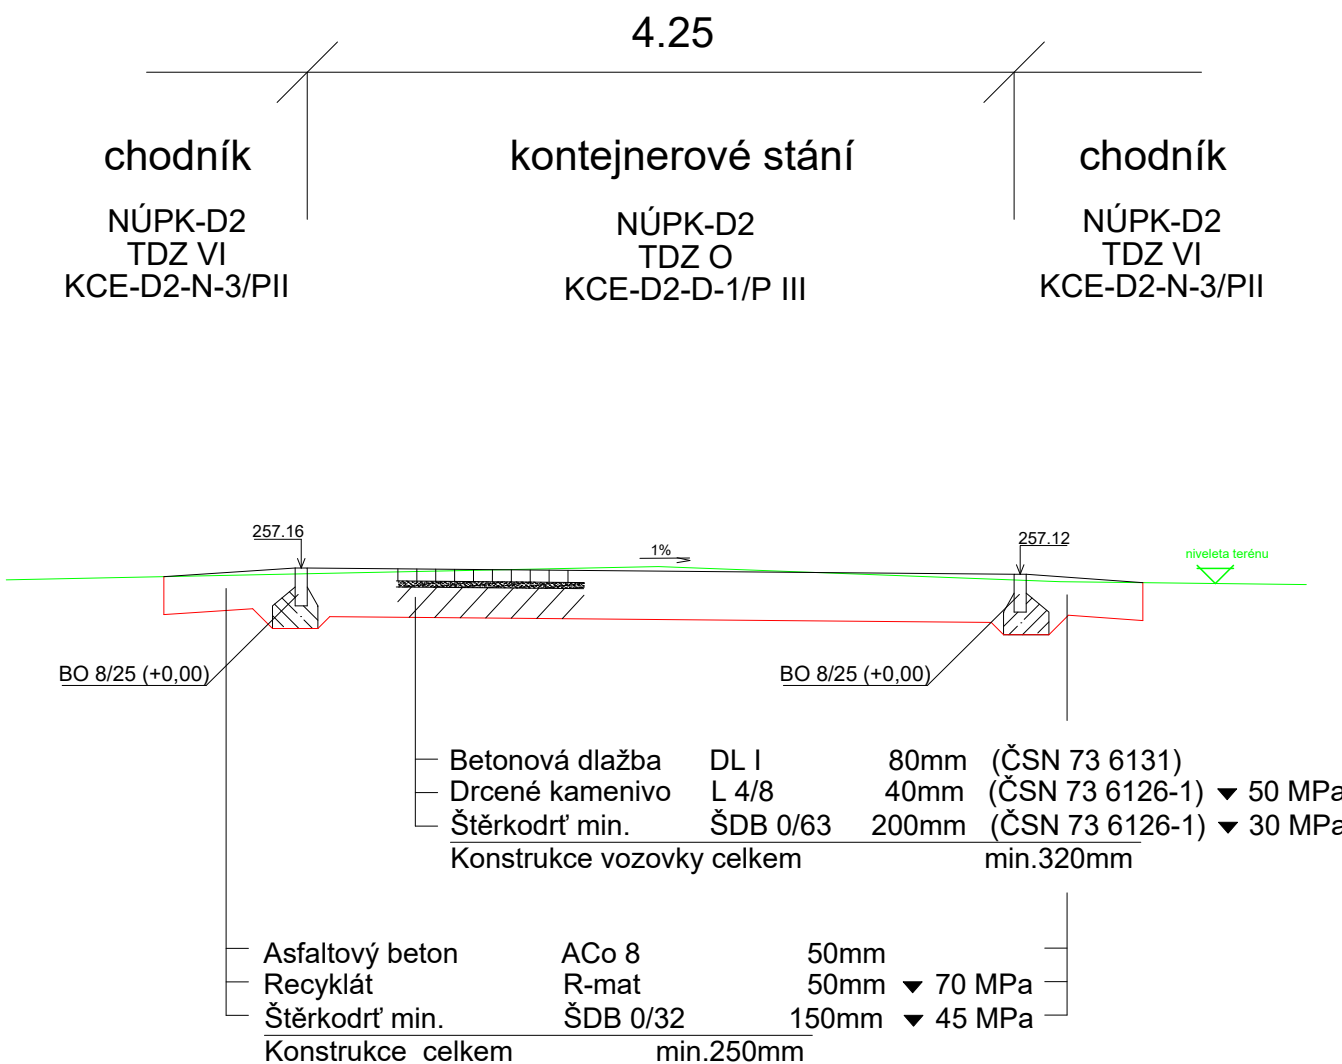

ZODP.PROJEKTANT		KRESLIL	KONTROLOVAL	 NE2D PROJEKT PROJEKČNÍ STUPEŇ	
Ing. Bc. Jiří Nedvěd		Bc. Jakub Pilný	Ing. Bc. Jiří Nedvěd		
REVIZE					
AKCE					
Vybudování plochy pro kontejnerová stání v ul. A. Sochora v Teplicích				NE2D Projekt s.r.o. tel: 732207690 email: doprava@ne2dprojekt.cz web: www.ne2dprojekt.cz	
				DATUM	01/2024
				STUPEŇ	DPS
INVESTOR	STATUTÁRNÍ MĚSTO TEPLICE, nám. Svobody 2, 415 95 Teplice			Č. ZAKÁZKY	1402/2
OBSAH	Vzorové řezy			MĚŘÍTKO	Č. VÝKRESU
1:50				D.1.1.2.2	