



## **SDĚLENÍ O EXISTENCI SÍTĚ – DEŠŤOVÁ KANALIZACE VE VLASTNICTVÍ STATUTÁRNÍHO MĚSTA TEPLICE**

**Stavba : „Vybudování plochy pro kontejnerová stání v ul. A. Sochora  
v Teplicích“**

Na základě Vaší žádosti ze dne 6.2.2024 ohledně vyjádření k existenci inž. sítí - dešťová kanalizace sdělujeme následující :

**na Vámi určeném zájmovém území se nenachází dešťová  
kanalizace ve vlastnictví Statutárního města Teplice, pouze jsou  
zde zaústěny uliční vpusti**

V příloze tohoto vyjádření zasíláme informativní zákres.

Informace o existenci sítí mohou být využity pouze pro účel, pro který byly vyžádány.

Podmínky :

- Při provádění stavební činnosti je stavebník povinen učinit taková opatření, aby nedošlo k poškození kanalizace včetně jejích přípojek a uličních vpustí.
- Stavebník je povinen neprodleně oznámit každé i sebemenší poškození kanalizace nebo přípojek, případně uličních vpustí.


Platnost vyjádření : 2 roky od data vydání.

S pozdravem

Novosedlice, 27.2.2024

**GRATSY s.r.o.**  
Josefská 474, 417 31 Novosedlice  
IČ: 029 90 610  
DIČ: CZ02990610


Hana Hasalová  
jednatel společnosti

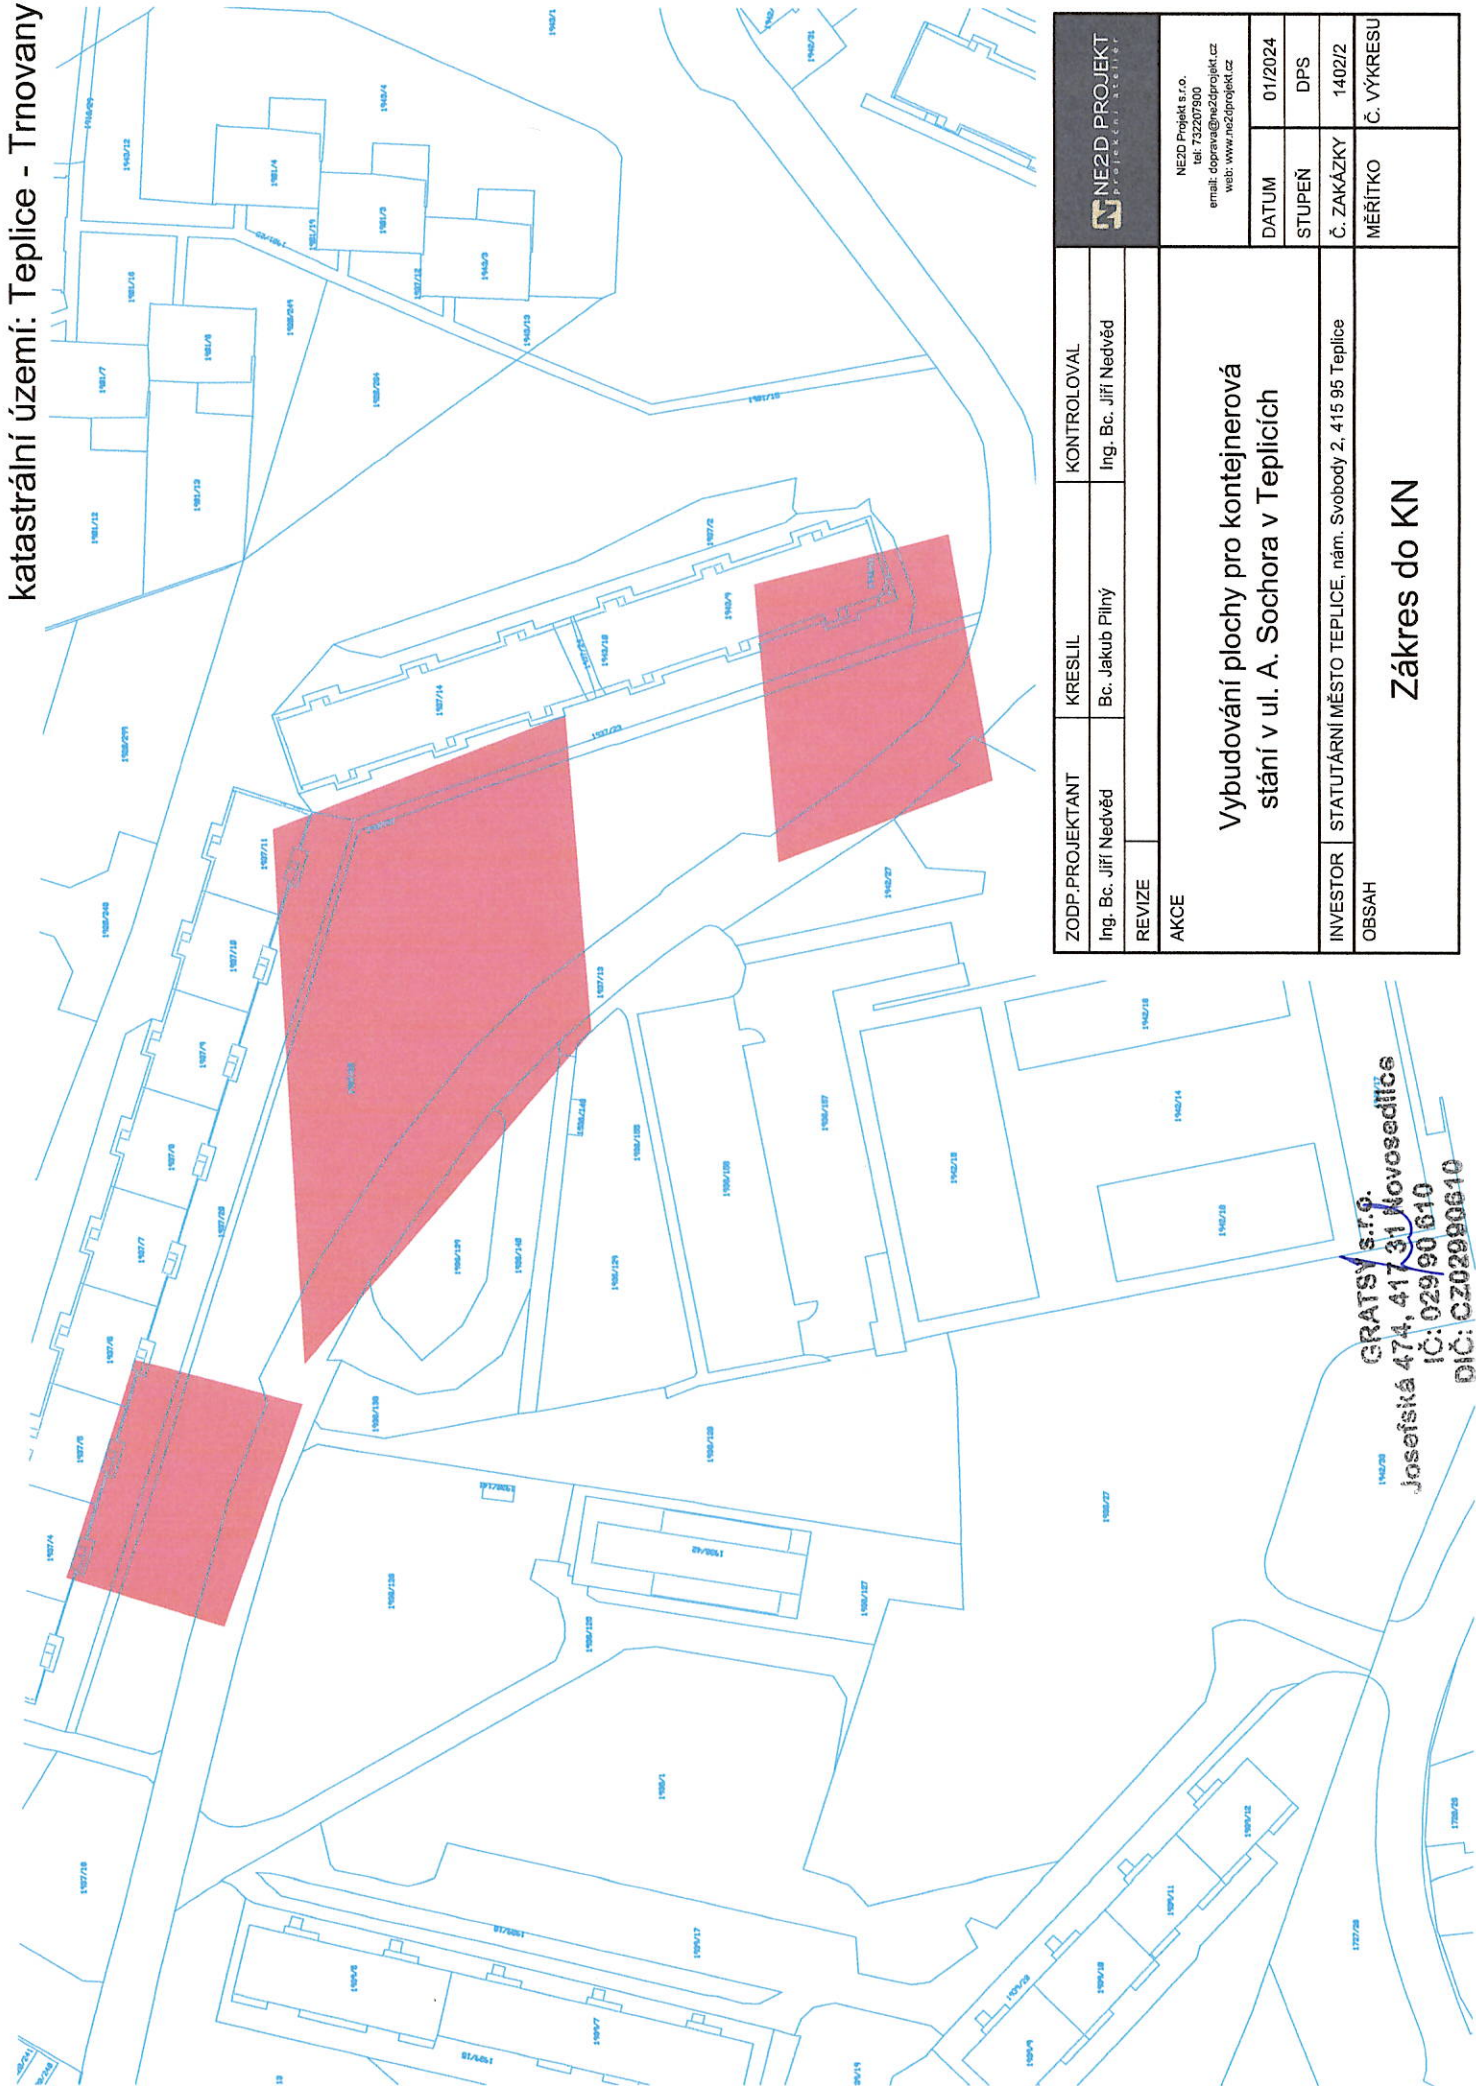

GRATVY s.r.o.  
Josefská 474, 417 31 Novosedlice  
IČ: 029 90 610  
DIČ: CZ02990610

|   |  |                |                      |            |
|---|--|----------------|----------------------|------------|
| ZODP.PROJEKTANT   |  | KRESLIL        | KONTROLOVAL          |            |
| Ing. Bc. Jiří Nedvěd  |  | Bc. Jakub Plný | Ing. Bc. Jiří Nedvěd |            |
| REVIZE  |  |                |                      |            |
| AKCE  |  |                |                      |            |
| Vybudování plochy pro kontejnerová stání v ul. A. Sochora v Teplicích                             |  |                |                      |            |
| INVESTOR  | STATUTÁRNÍ MĚSTO TEPLICE, nám. Svobody 2, 415 95 Teplice |                |                      |            |
| OBSAH   |  |                |                      |            |
| Zákres do KN  |  |                | MĚŘITKO              | Č. VÝKRESU |
|   |  |                | Č. ZAKÁZKY           | 1402/2     |
|   |  |                | STUPEŇ               | DPS        |
|   |  |                | DATUM                | 01/2024    |
| NE2D Projekt s.r.o.<br>tel: 732207900<br>email: doprava@ne2dprojekt.cz<br>web: www.ne2dprojekt.cz |  |                |                      |            |



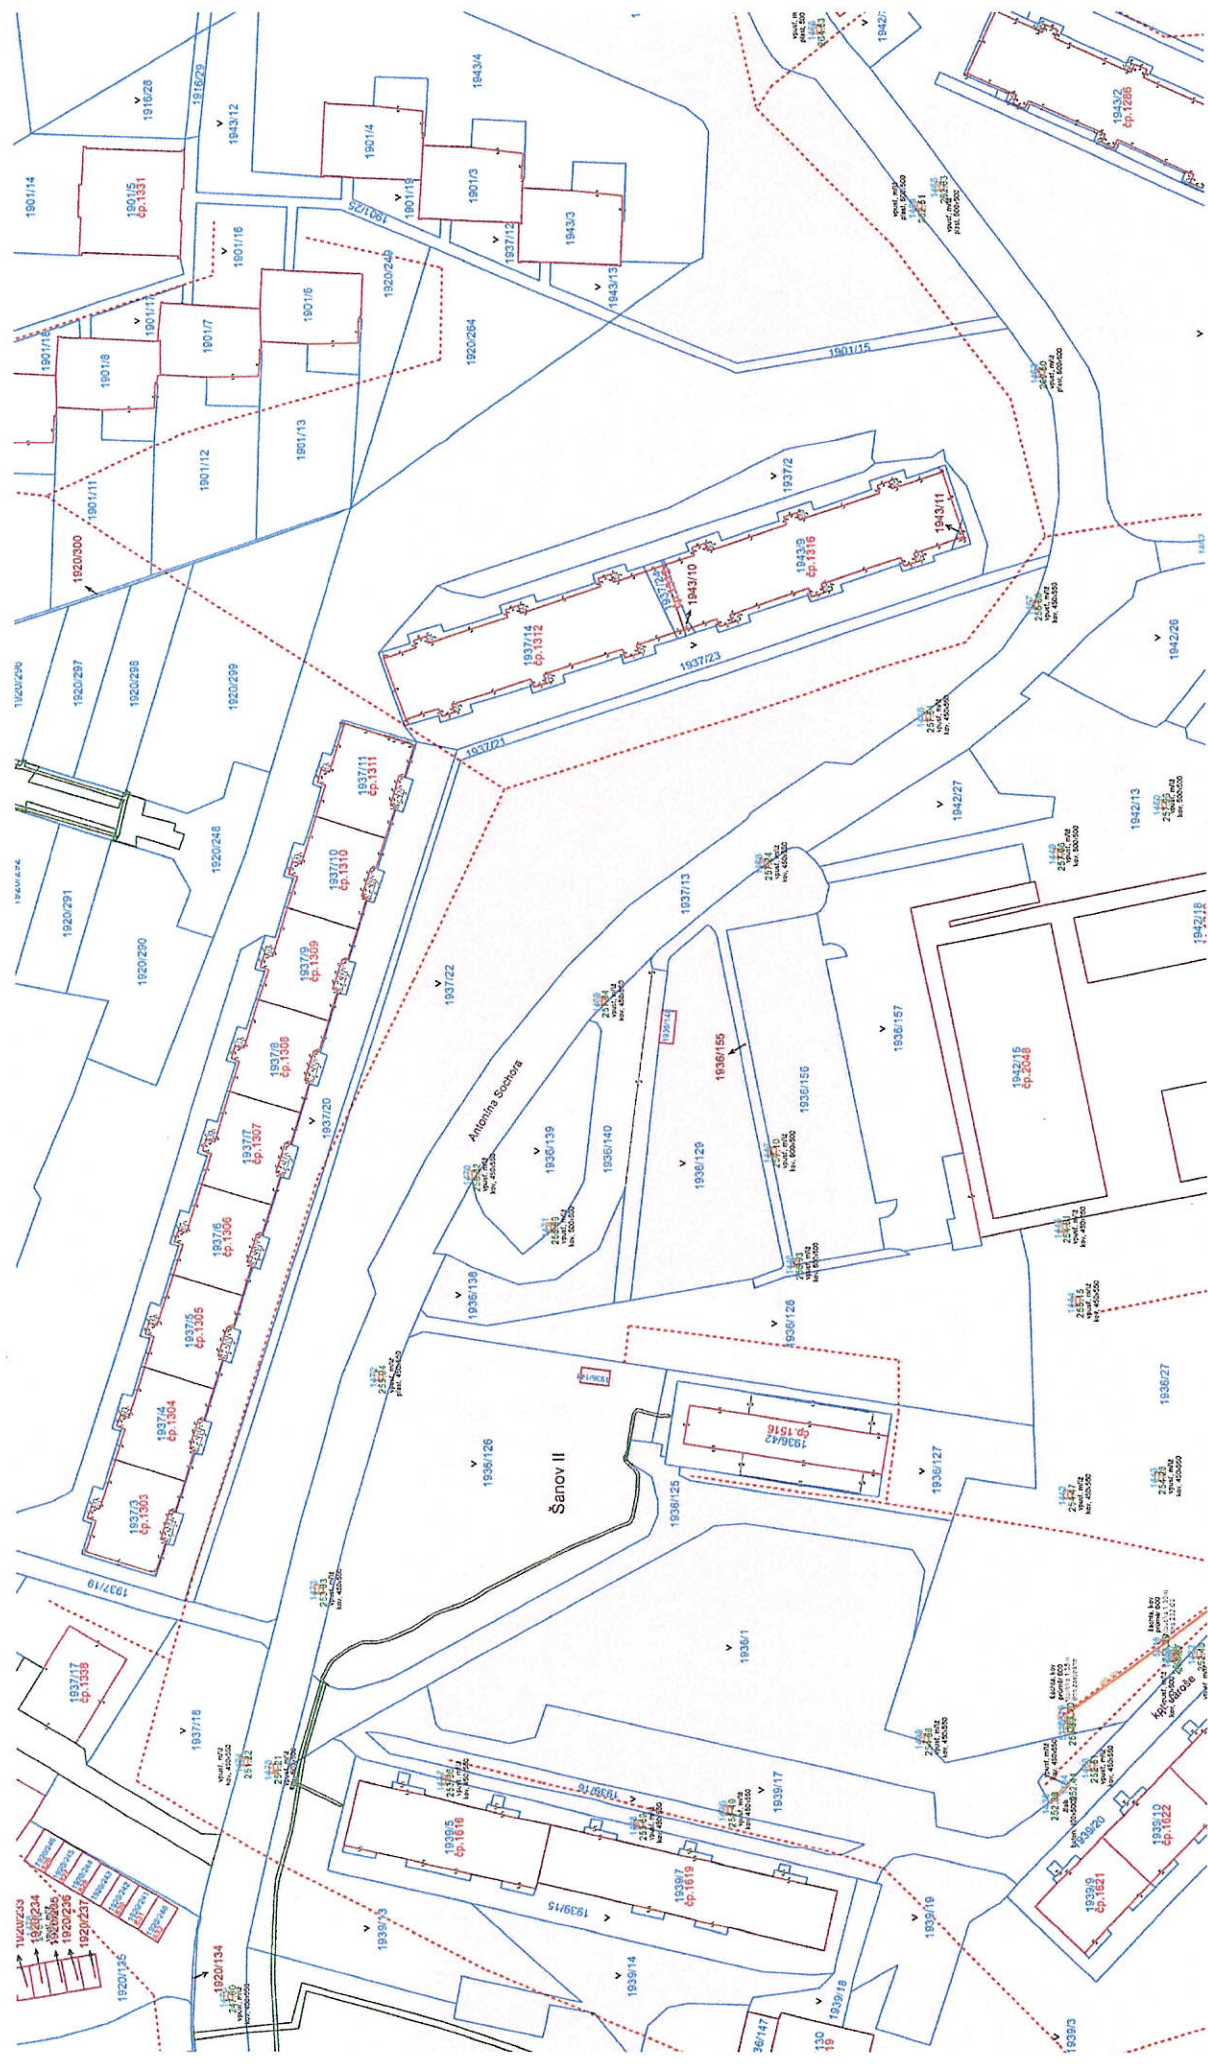

GRATSKÝ s.r.o.  
Josefská 474, 417 31 Novosedlice  
IČ: 029 90 610  
DIČ: CZ02990610

Dešťová kanalizace

Kanalizace ČVK