


LEGENDA NOVÝ STAV

- KRYT DL ; KCE TL.320mm
- ZELEŇ
- KRYT ACo 11 ; KCE TL.230mm
- KRYT ACo 8 ; KCE TL.250mm
- BETONOVÝ OBRUBNÍK 8/25
- BETONOVÝ OBRUBNÍK 15/25
- BEZBARIÉRA
- VODOROVNÉ DORPAVNÍ ZNAČENÍ
- ZÁBRADLÍ
- KONTEJNER – SKO
- KONTEJNER – PLAST
- KONTEJNER – PAPÍR
- KONTEJNER – SKLO
- KONTEJNER – BIOODPAD

LEGENDA STÁVAJÍCÍ SÍŤ

- SILOVÉ VEDENÍ NN – PODZEMNÍ
- SDĚLOVACÍ VEDENÍ – PODZEMNÍ CETIN

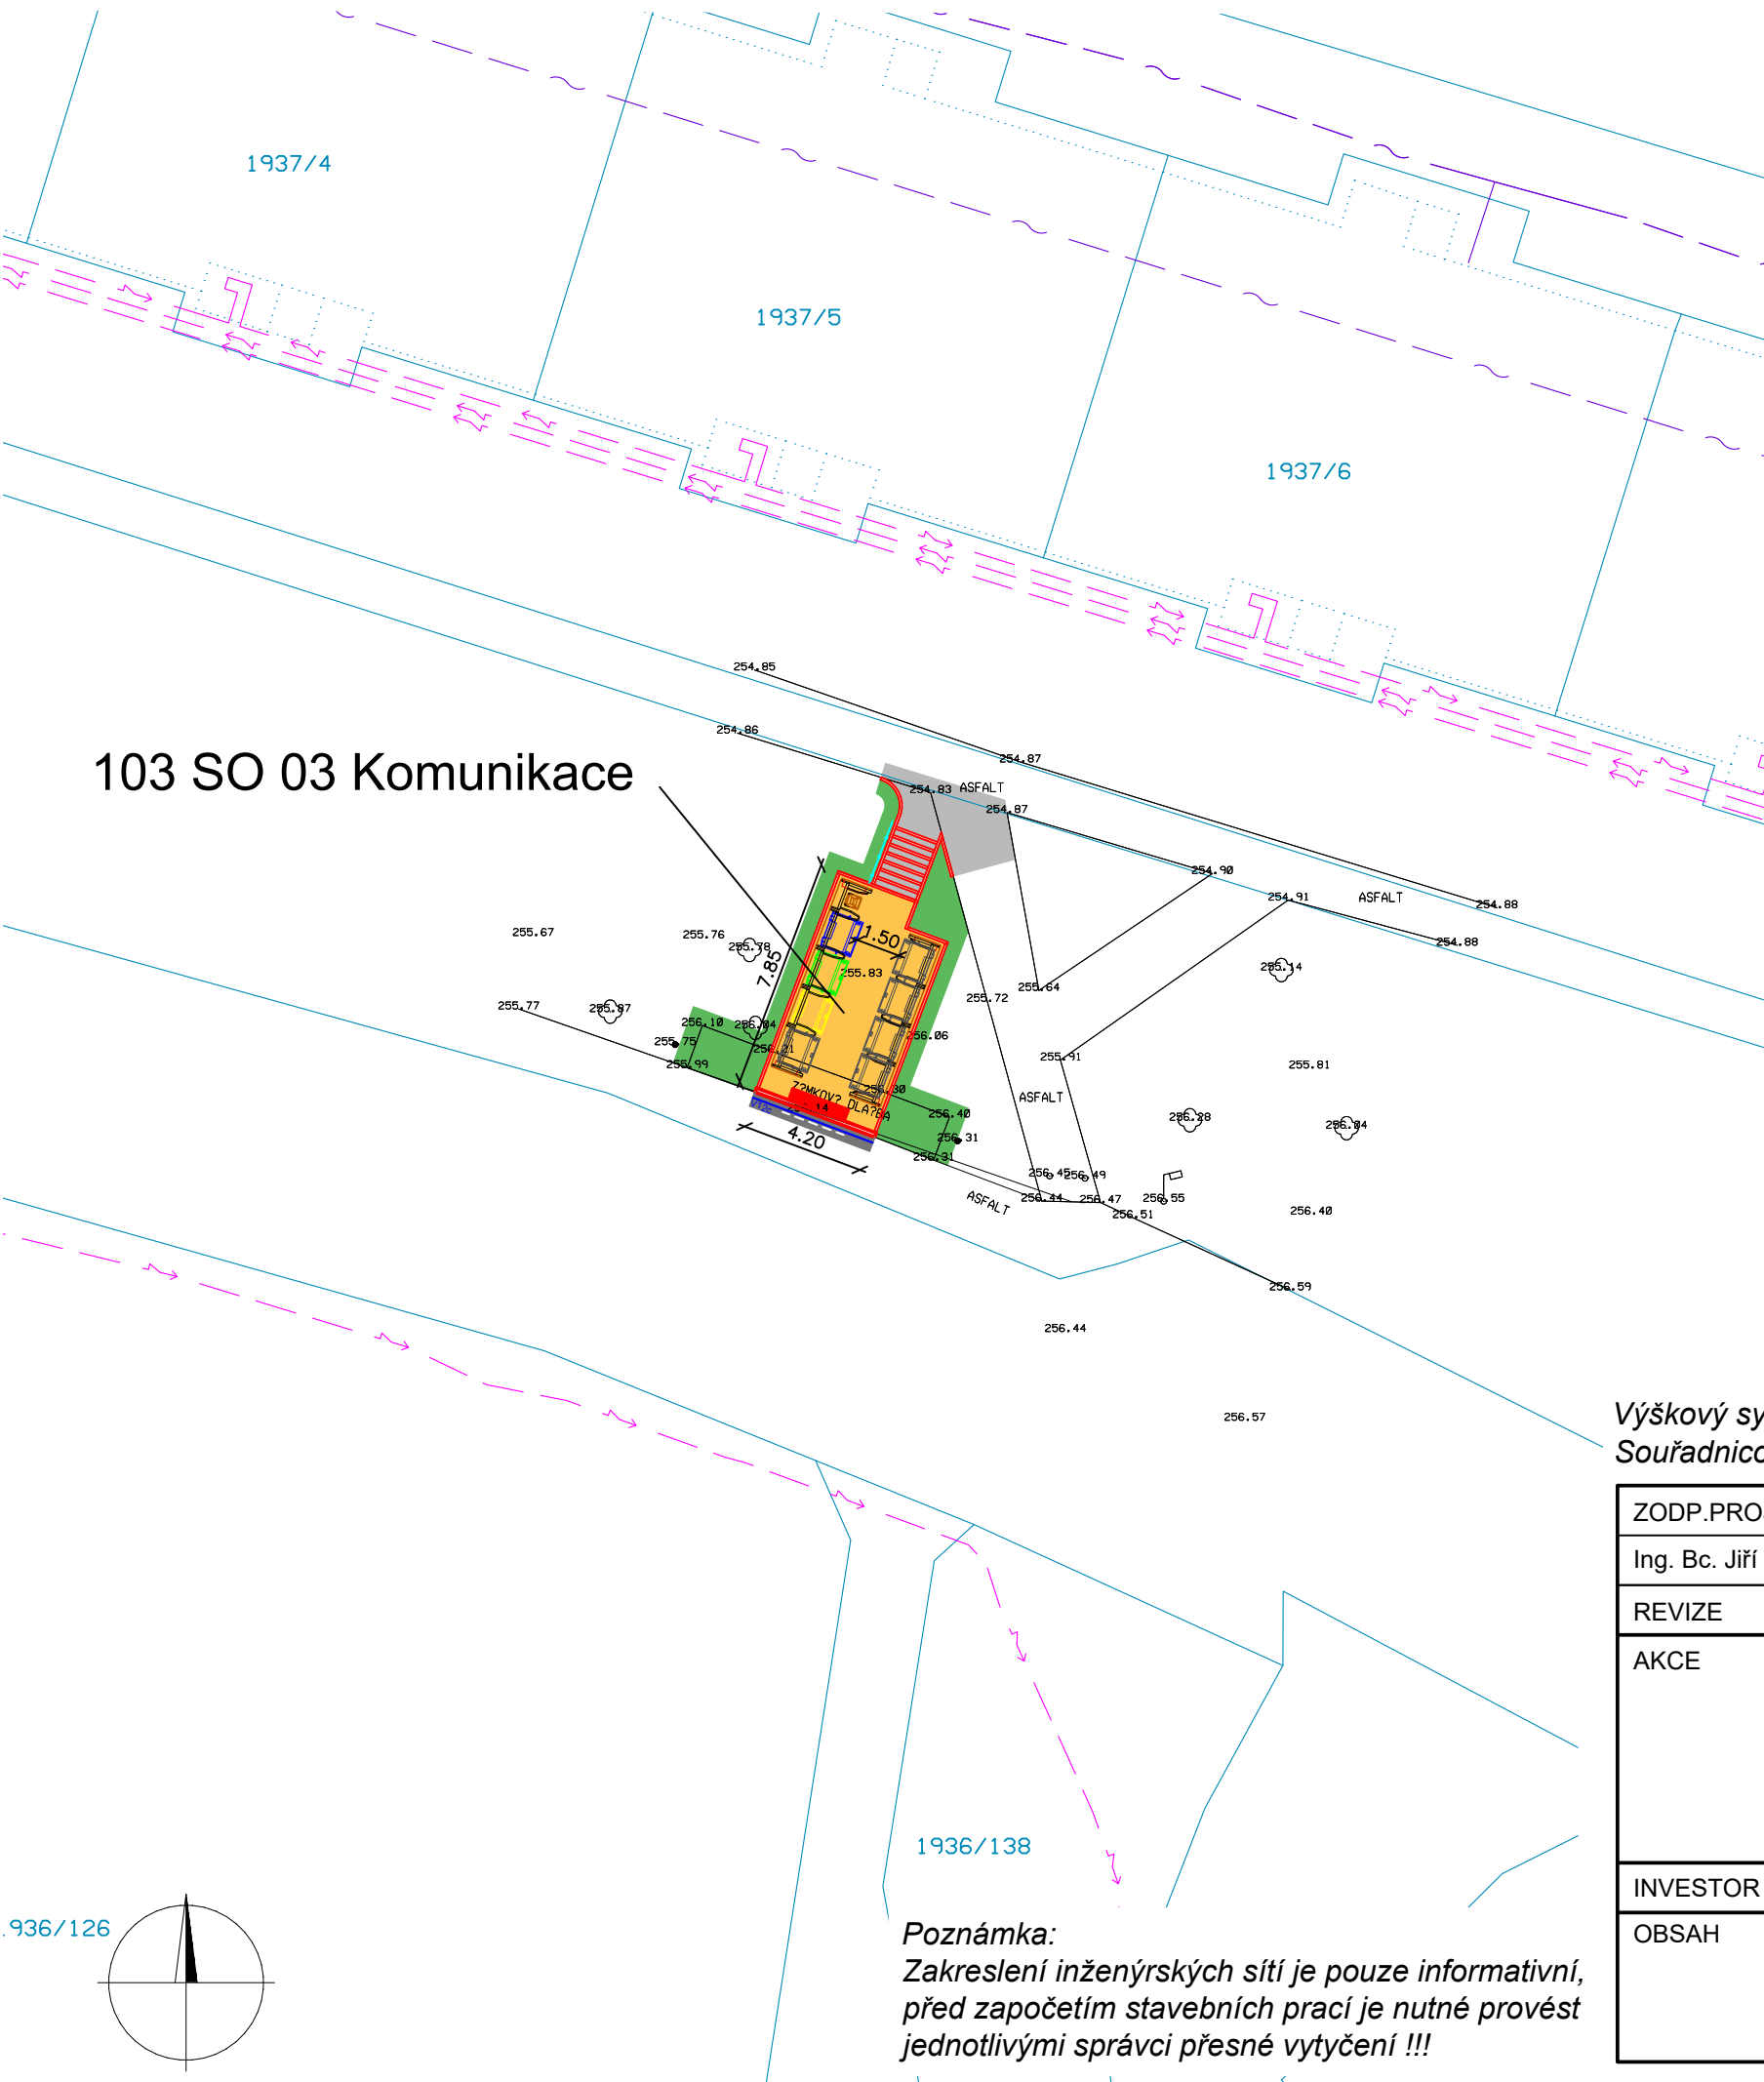

Výškový systém Bpv  
Souřadnicový systém S-JTSK

ZODP.PROJEKTANT	KRESLIL	KONTROLOVAL	<div>NE2D PROJEKT</div> <div>projekční atelier</div>	
Ing. Bc. Jiří Nedvěď	Bc. Jakub Pilný	Ing. Bc. Jiří Nedvěď		
REVIZE				
AKCE			NE2D Projekt s.r.o. tel: 732207900 email: doprava@ne2dprojekt.cz web: www.ne2dprojekt.cz	
			DATUM	01/2024
			STUPEŇ	DPS
INVESTOR	STATUTÁRNÍ MĚSTO TEPLICE, nám. Svobody 2, 415 95 Teplice		Č. ZAKÁZKY	1402/2
OBSAH			MĚŘÍTKO	Č. VÝKRESU
			1:250	C.2.3
Vybudování plochy pro kontejnerová stání v ul. A. Sochora v Teplicích				
Koordinační situace SO 03				

Poznámka:  
Zakreslení inženýrských sítí je pouze informativní,  
před započítím stavebních prací je nutné provést  
jednotlivými správci přesné vytyčení !!!