


VZOROVÝ ŘEZ ZÁBRADLÍ

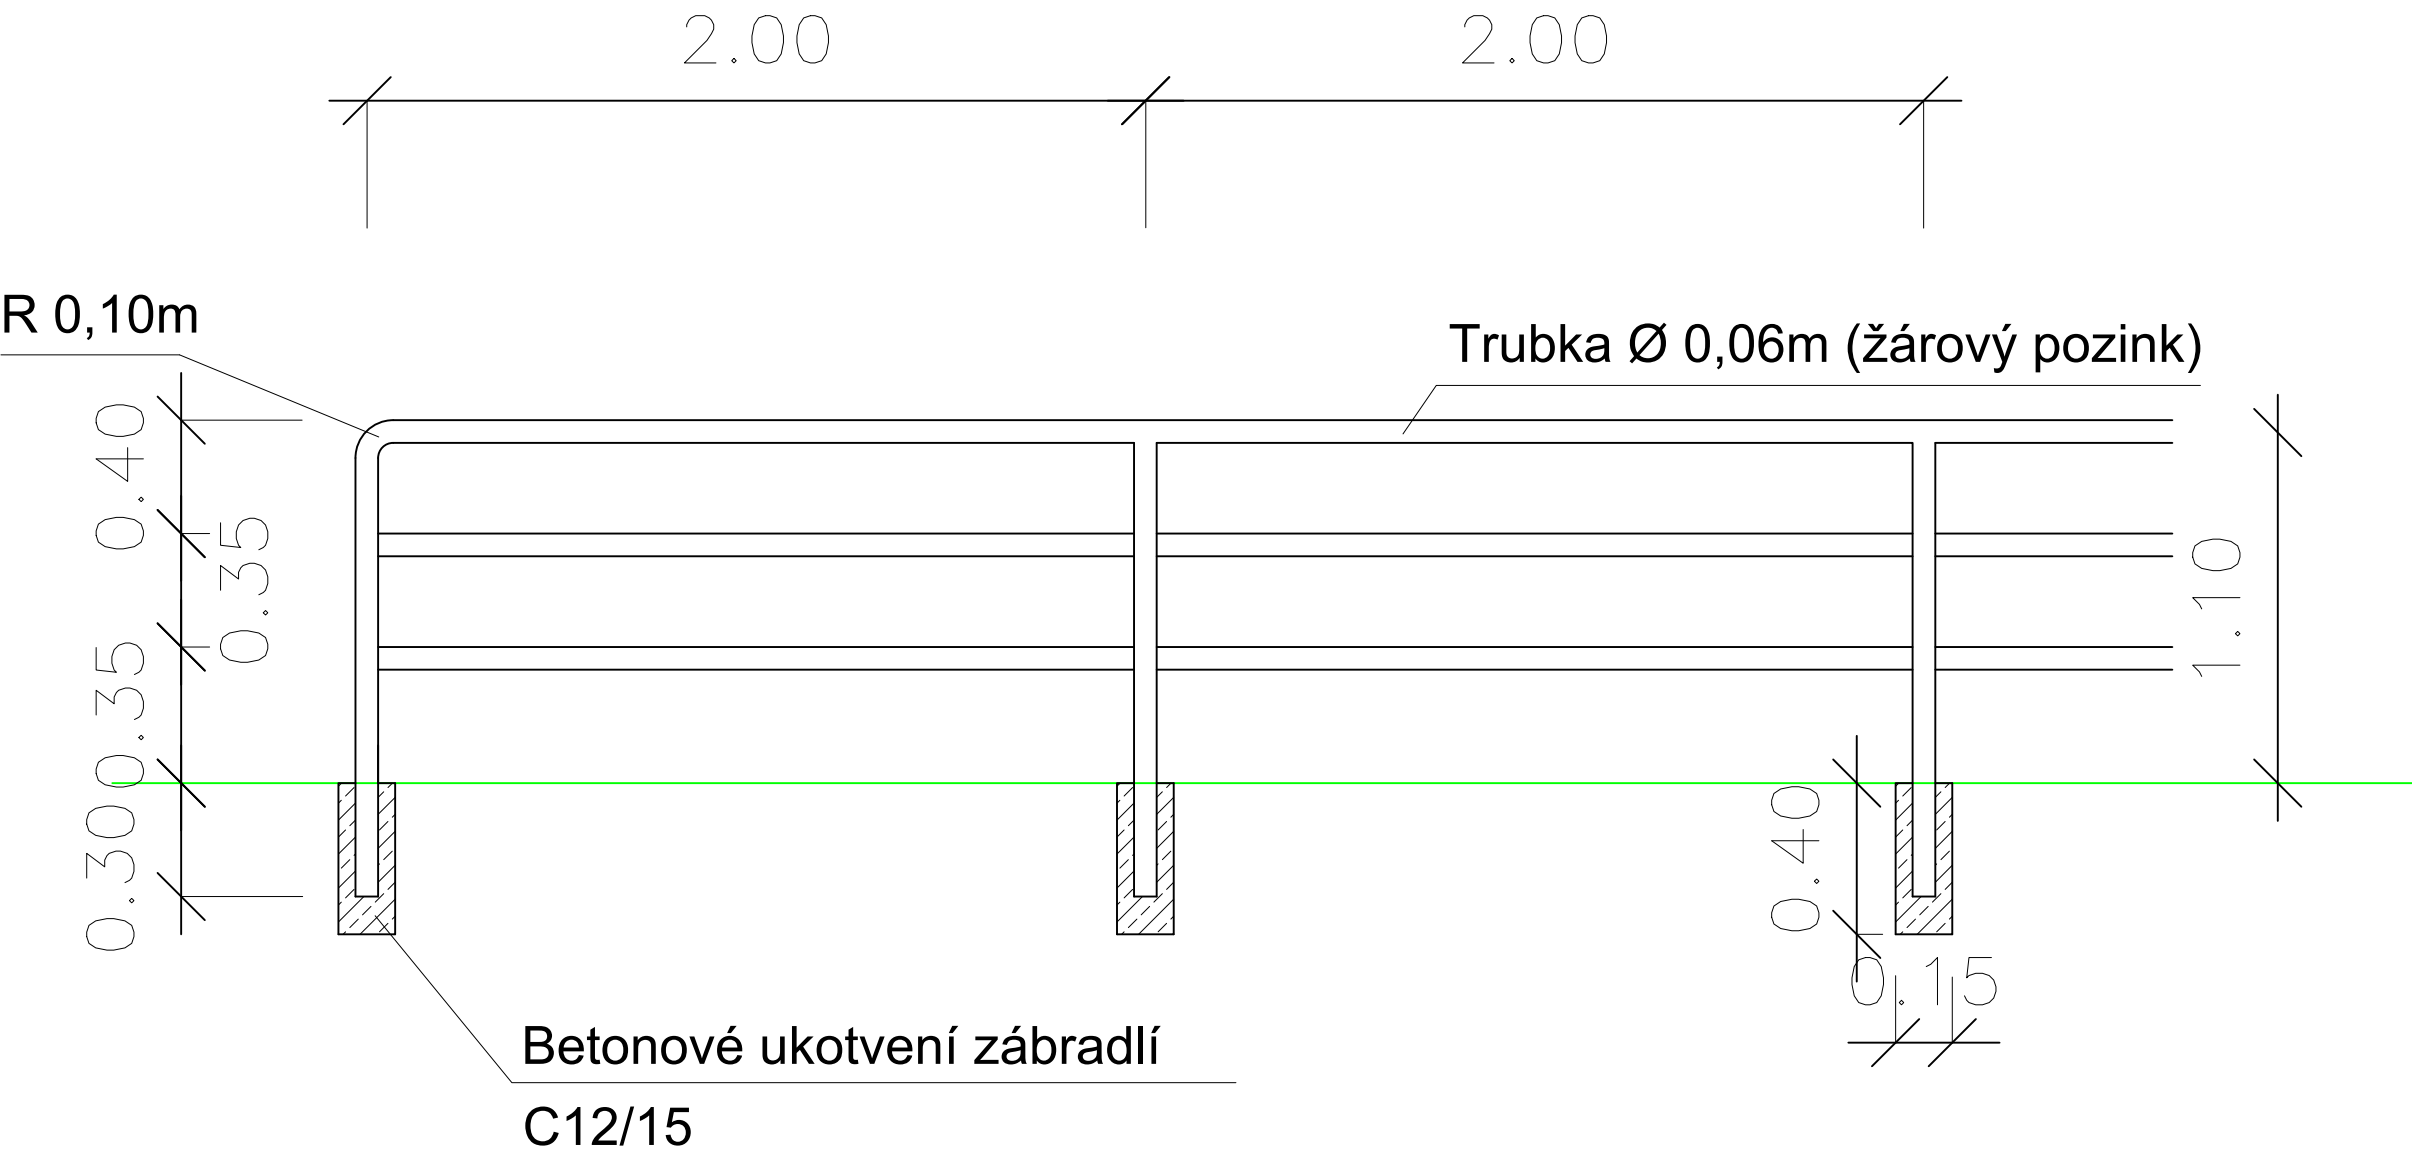

ZODP.PROJEKTANT	KRESLIL	KONTROLOVAL	<div>NE2D PROJEKT</div> <div>projekční atelier</div>	
Ing. Bc. Jiří Nedvěd	Bc. Jakub Pilný	Ing. Bc. Jiří Nedvěd		
REVIZE				
AKCE	Vybudování plochy pro kontejnerová stání v ul. A. Sochora v Teplicích			NE2D Projekt s.r.o. tel: 732207900 email: <a href="mailto:doprava@ne2dprojekt.cz">doprava@ne2dprojekt.cz</a> web: <a href="http://www.ne2dprojekt.cz">www.ne2dprojekt.cz</a>
				DATUM 01/2024
				STUPEŇ DPS
INVESTOR	STATUTÁRNÍ MĚSTO TEPLICE, nám. Svobody 2, 415 95 Teplice		Č. ZAKÁZKY	1402/2
OBSAH	Vzorový řez zábradlím		MĚŘÍTKO	Č. VÝKRESU D.1.1.2.3