


LEGENDA:


- SKRÝVKA ORNICE


7m<sup>2</sup>
- BOURÁNÍ ASFALTOVÉ KOMUNIKACE

36m<sup>2</sup>
- BOURÁNÍ BETONOVÉ DLAŽBY

29m<sup>2</sup>

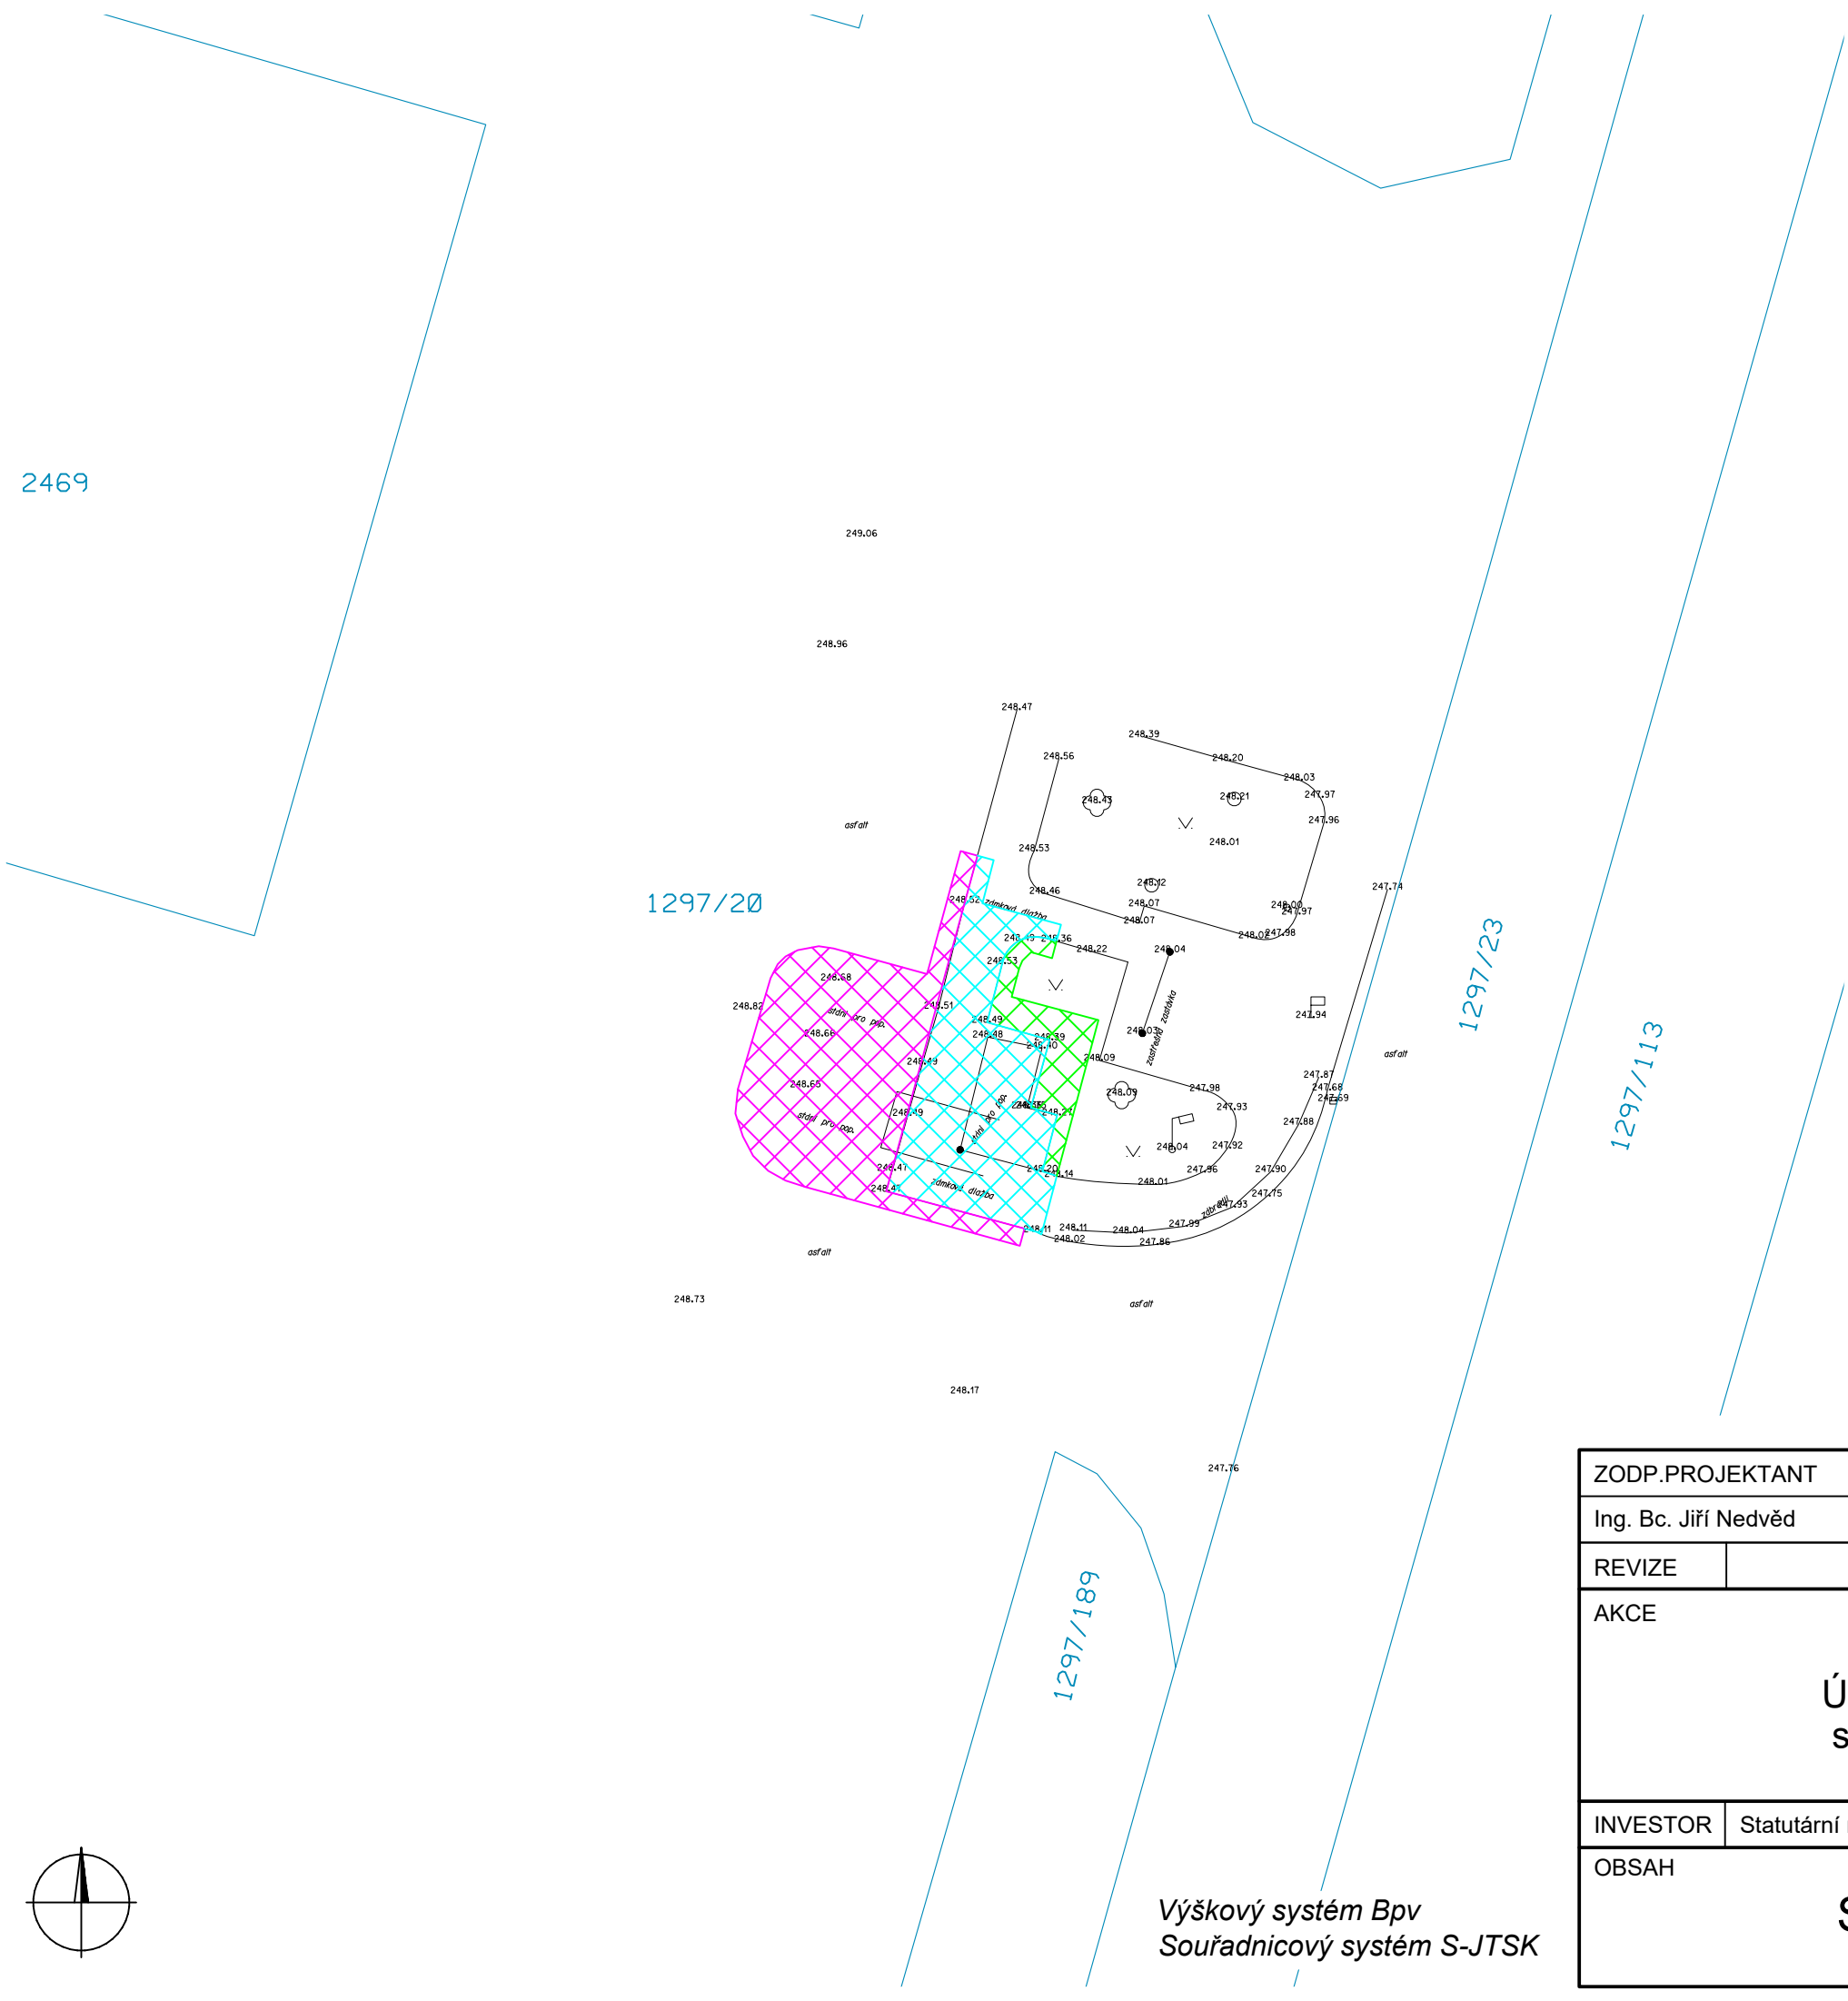

ZODP.PROJEKTANT		KRESLIL	KONTROLOVAL	<div>NE2D PROJEKT projekční atelier</div>	
Ing. Bc. Jiří Nedvěď		Bc. Jakub Pilný	Ing. Bc. Jiří Nedvěď		
REVIZE					
AKCE  <div>Úprava plochy pro kontejnerová stání v ul. Maršovská, Teplice</div>				NE2D Projekt s.r.o. tel: 732207900 email: <a href="mailto:doprava@ne2dprojekt.cz">doprava@ne2dprojekt.cz</a> web: <a href="http://www.ne2dprojekt.cz">www.ne2dprojekt.cz</a>	
				DATUM	02/2025
				STUPEŇ	DPS
				INVESTOR	Statutární město Teplice, nám Svobody 2, 415 92 Teplice, IČO:00266621
OBSAH  <div>Situace bouracích prací</div>				MĚŘÍTKO	Č. VÝKRESU
				1:200	C.4

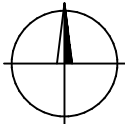

Výškový systém Bpv  
Souřadnicový systém S-JTSK