

29/1/20


katastrální území: Teplice - Trnovany

LEGENDA NOVÝ STAV

- KRYT DL ; KCE TL.240mm
- KRYT DL ; KCE TL.320mm
- KRYT ACo 11 ; KCE TL.230mm
- ZELEŇ
- VODOROVNÉ DOPRAVNÍ ZNAČENÍ
- BETONOVÝ OBRUBNÍK 08/25
- BETONOVÝ OBRUBNÍK 15/25
- KONTEJNER – PLAST
- KONTEJNER – PAPÍR
- KONTEJNER – SKLO
- KONTEJNER – SKO
- KONTEJNER – BIO

LEGENDA STÁVAJÍCÍ SÍŤ

- SDĚLOVACÍ VEDENÍ – PODZEMNÍ CETIN
- SDĚLOVACÍ VEDENÍ – PODZEMNÍ VODAFONE
- VEŘEJNÉ OSVĚTLENÍ – PODZEMNÍ
- VODOVOD – PITNÁ VODA
- KANALIZACE – DEŠŤOVÁ
- PLYNOVOD – NTL

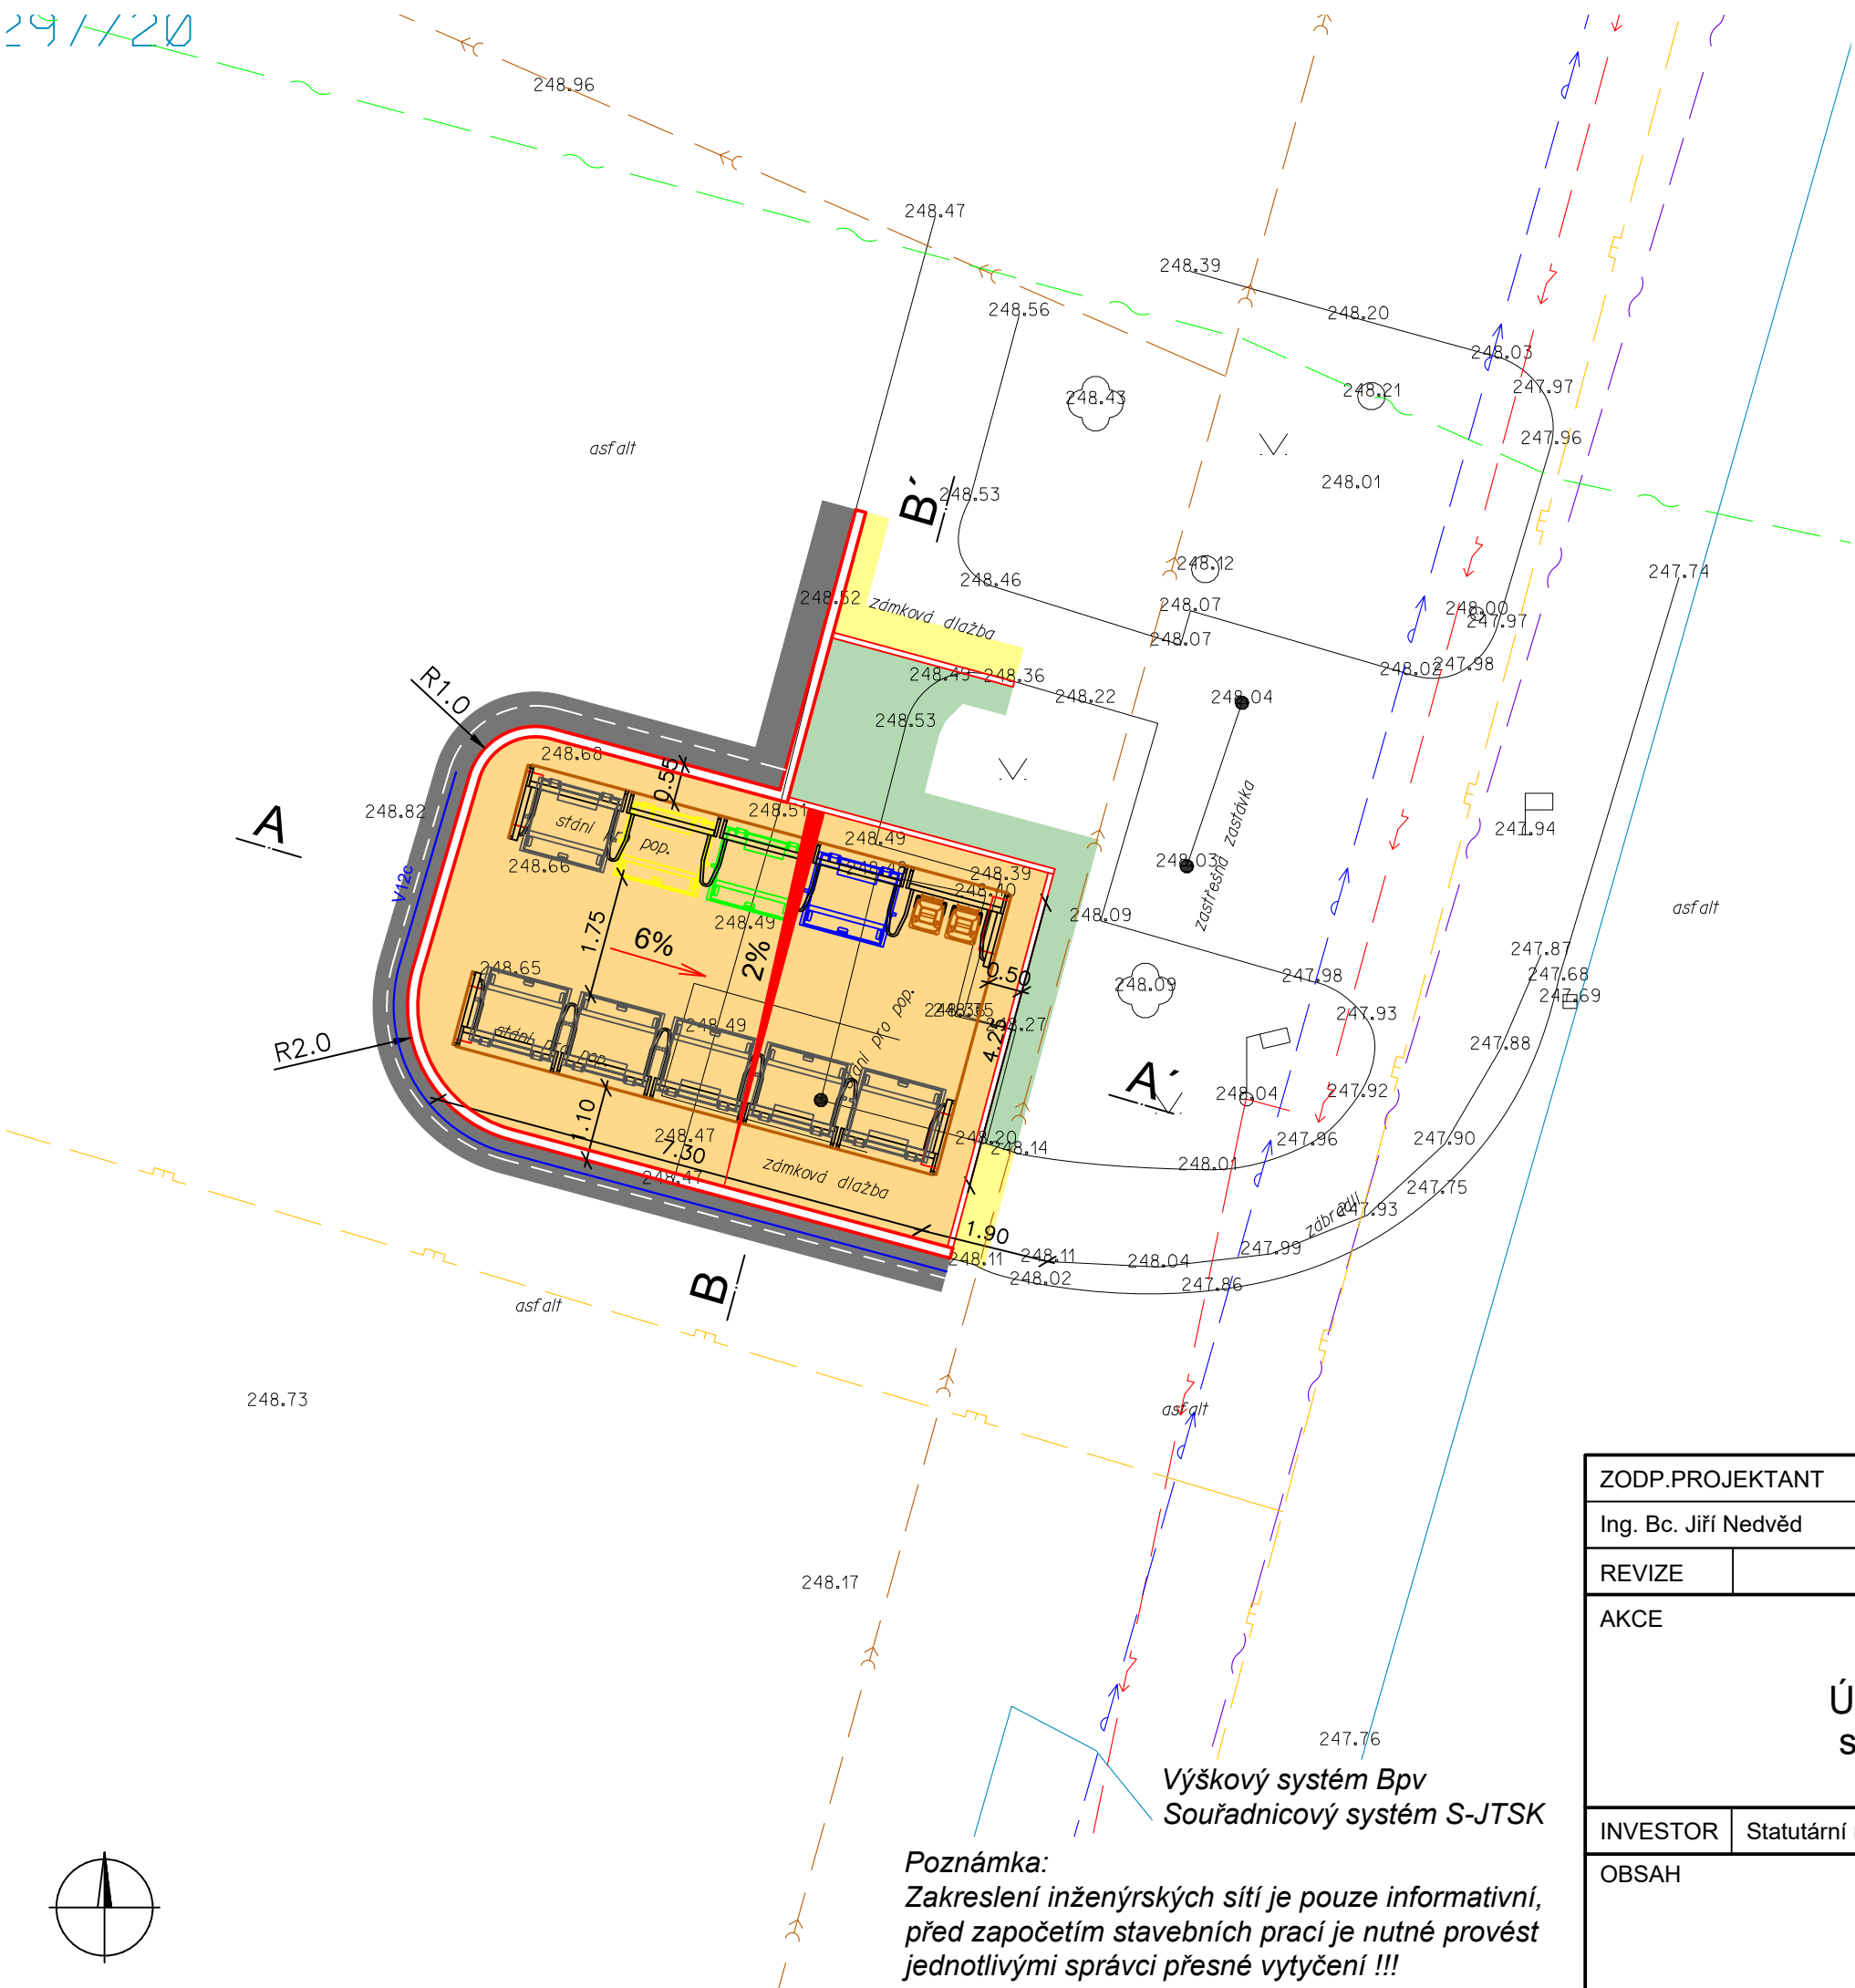

Poznámka:
Zakreslení inženýrských sítí je pouze informativní,
před započítáním stavebních prací je nutné provést
jednotlivými správci přesné vytyčení !!!

ZODP.PROJEKTANT	KRESLIL	KONTROLOVAL	<div>NE2D PROJEKT</div> <div>projekční atelier</div>	
Ing. Bc. Jiří Nedvěď	Bc. Jakub Pilný	Ing. Bc. Jiří Nedvěď		
REVIZE				
AKCE			Úprava plochy pro kontejnerová stání v ul. Maršovská, Teplice	
			DATUM	02/2025
			STUPEŇ	DPS
INVESTOR	Statutární město Teplice, nám Svobody 2, 415 92 Teplice, IČO:00266621			Č. ZAKÁZKY 1508
OBSAH			MĚŘÍTKO	Č. VÝKRESU
			1:100	D.1.1.2
Situace				