


katastrální území: Teplice - Trnovany

LEGENDA:


- BETONOVÝ OBRUBNÍK 08/25
- BETONOVÝ OBRUBNÍK 15/25
- ⊗VB

VYTYČOVACÍ BOD

VB	Pozice X	Pozice Y
01	974293.8726	774422.6225
02	974292.1518	774429.0128
03	974291.1990	774430.2379
04	974289.6568	774430.4126
05	974286.8790	774429.5968
06	974286.2930	774429.1343
07	974286.1906	774428.3948
08	974287.0800	774425.0916
10	974284.7980	774424.3178
09	974283.0188	774423.9912
11	974285.5100	774421.6900
12	974288.2266	774421.1024

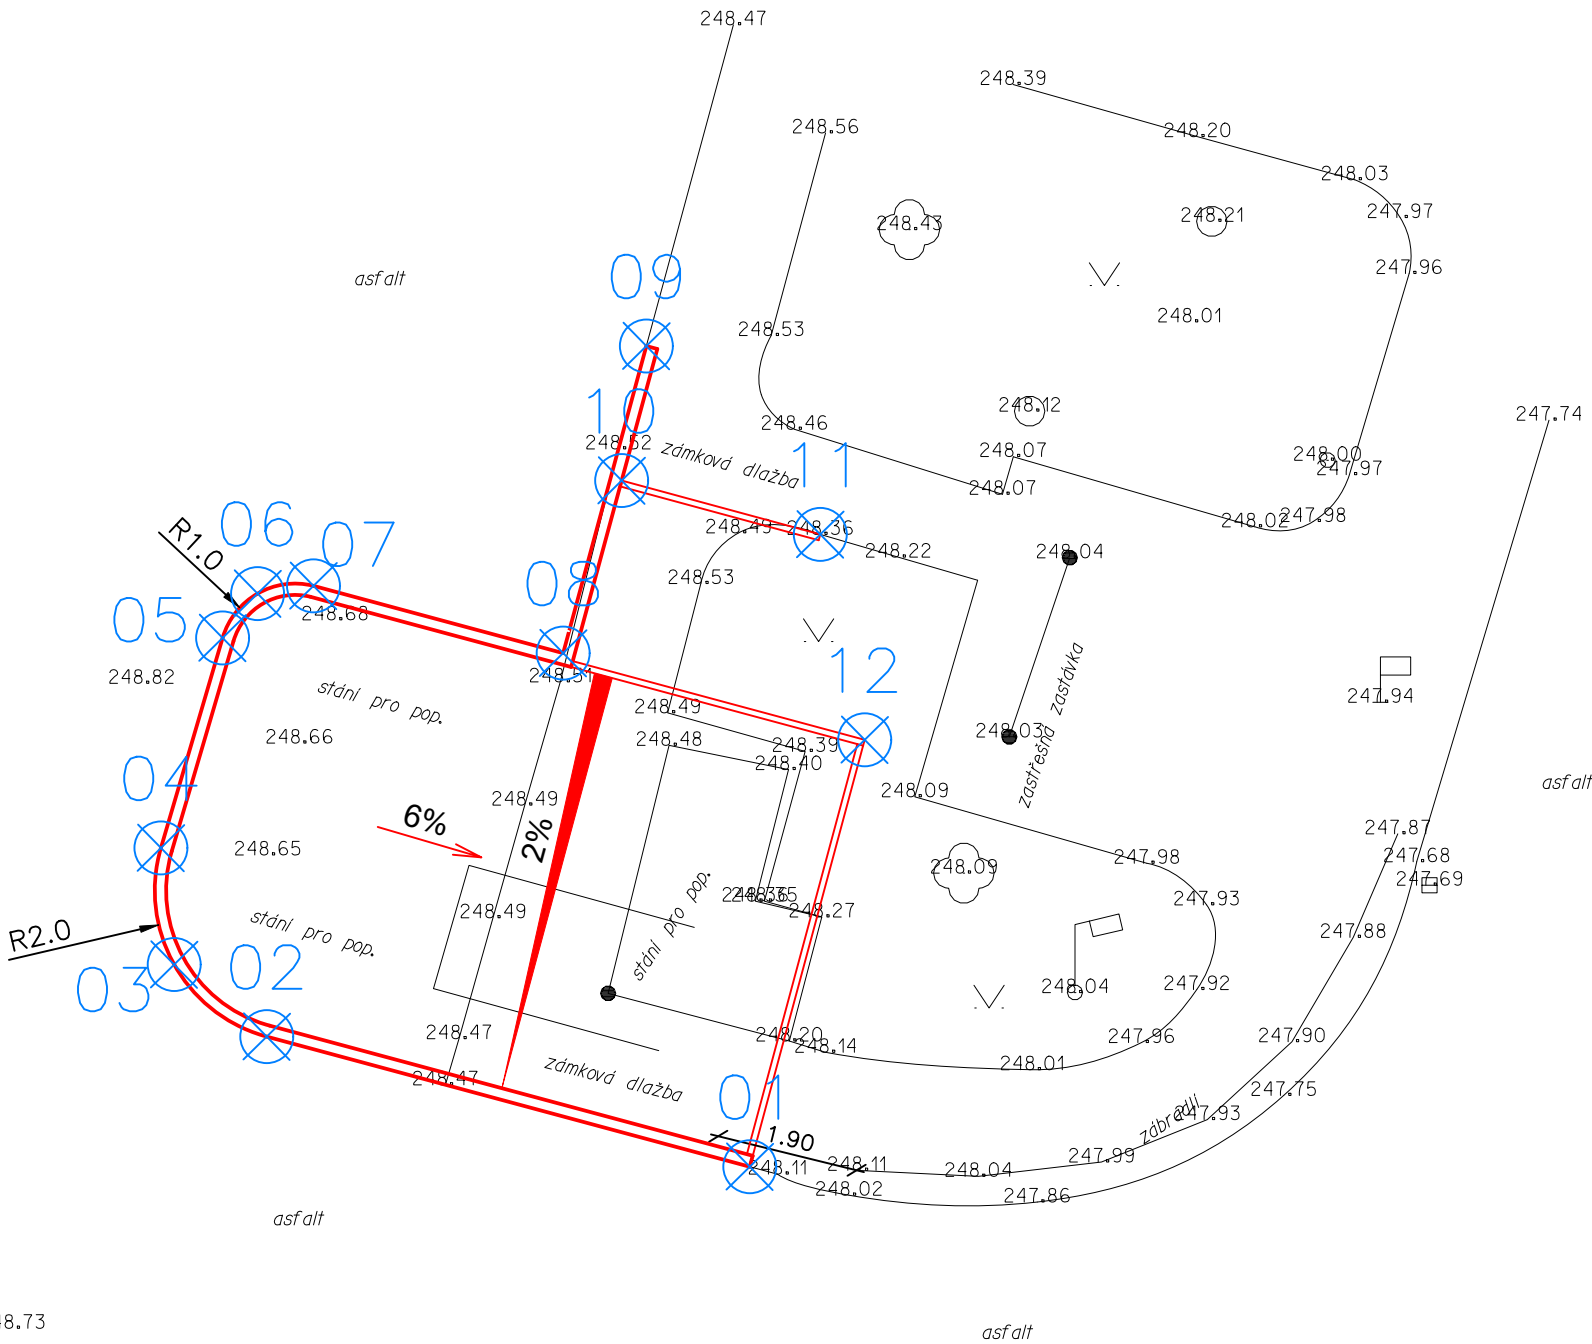

ZODP.PROJEKTANT	KRESLIL	KONTROLOVAL	<div>NE2D PROJEKT</div> <div>projekční atelier</div>	
Ing. Bc. Jiří Nedvěď	Bc. Jakub Pilný	Ing. Bc. Jiří Nedvěď		
REVIZE				
AKCE			Úprava plochy pro kontejnerová stání v ul. Maršovská, Teplice	
			DATUM	02/2025
			STUPEŇ	DPS
INVESTOR	Statutární město Teplice, nám Svobody 2, 415 92 Teplice, IČO:00266621			Č. ZAKÁZKY
OBSAH			Geodetický koordinační výkres	
			MĚŘÍTKO	Č. VÝKRESU
			1:100	D.1.1.4

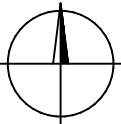

Výškový systém Bpv
Souřadnicový systém S-JTSK