


+stávající rozvaděč 1.NP
3NPE ~50Hz 400/230V/TN-S

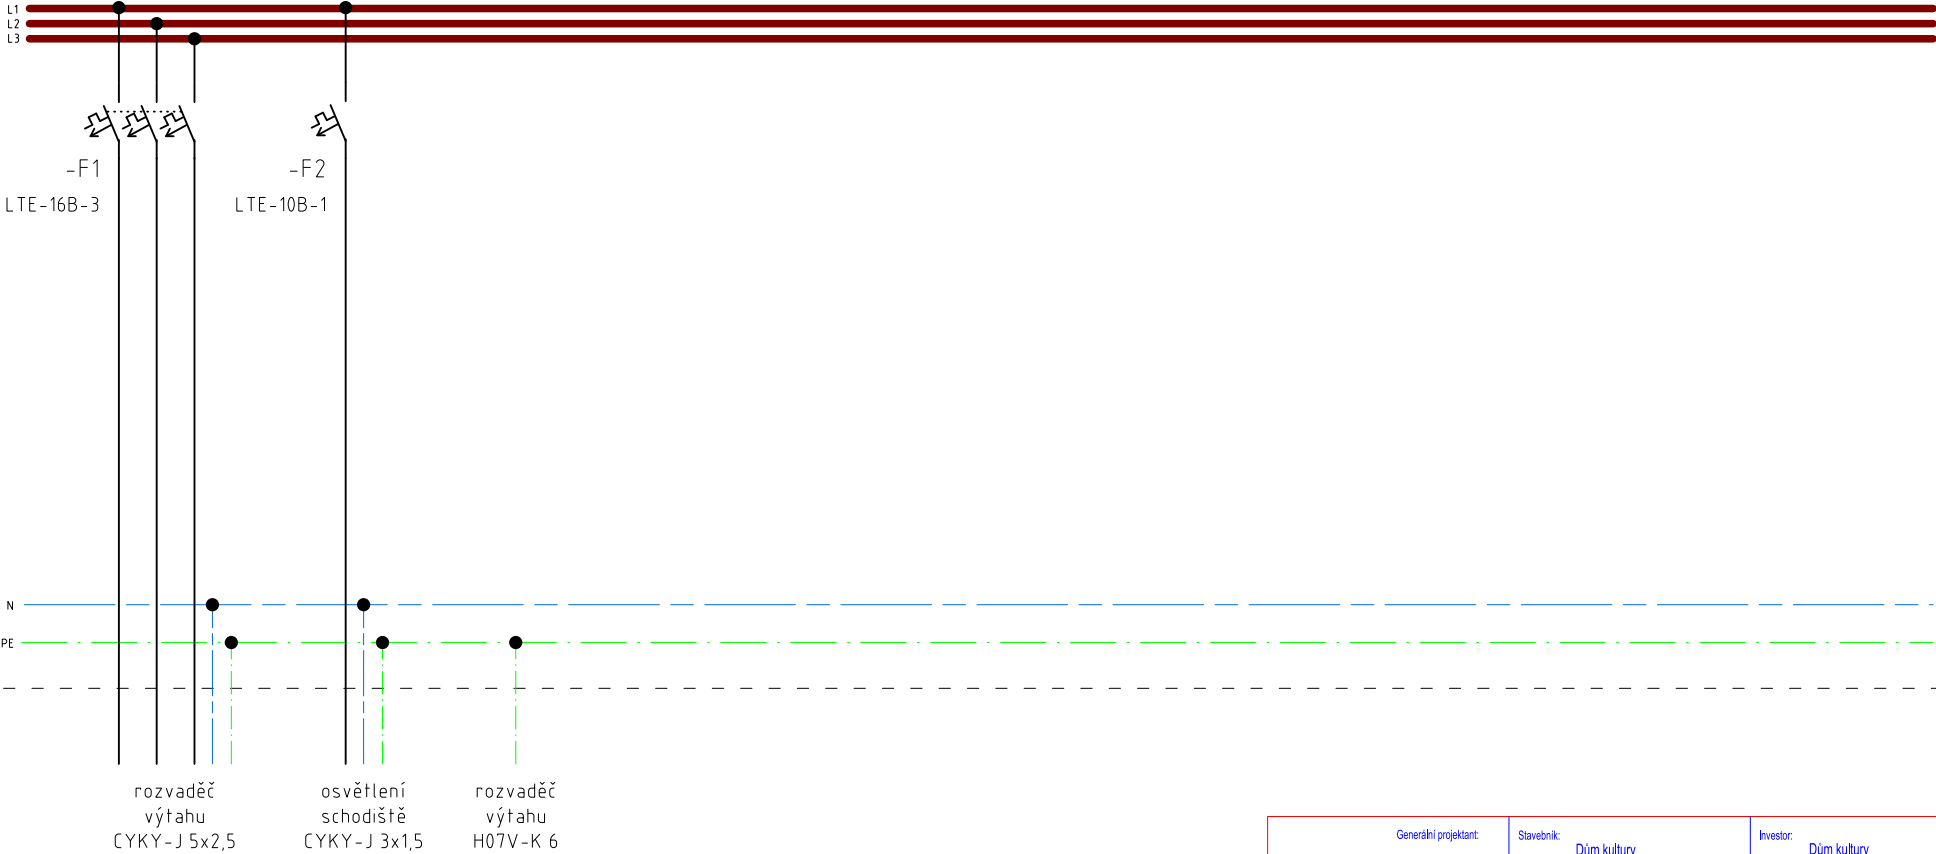

Generální projektant: MISE s.r.o.	Stavebník: Dům kultury příspěvková organizace Mírové náměstí 2950 415 01 Teplice	Investor: Dům kultury příspěvková organizace Mírové náměstí 2950 415 01 Teplice
J. K. Tyla 1096, Teplice 415 01 tel. 722903401 e-mail: archsedlacek@seznam.cz, www.architekti-mise.cz	Jednatel : Ing. Arch. Petr Sedláček Ved. projektu : Ing. Arch. Petr Sedláček	

Zpracovatel části projektu:	Autorizační razítko:
Ved. profese : Ing. Ondřej Novotný Vyraboval : Ing. Ondřej Novotný	Kontroloval : Ing. Miroslav Částecký Uvážil : Ing. Miroslav Částecký
Stavba, ucelená část, stavební objekt, provozní soubor, osl. ucelené dodávky ZAHRADNÍ DŮM - STAVEBNÍ ÚPRAVY D1: SO 101 Zahradní dům D1: SO 101.8 Silnoproudá elektrotechnika vč. ochrany před bleskem	
Číslo výkresu: D1: SO 101.8.01	
Revize č.: 0	
Změna č.: 0	