




1.NP
PŮDORYS MIMO DVEŘE

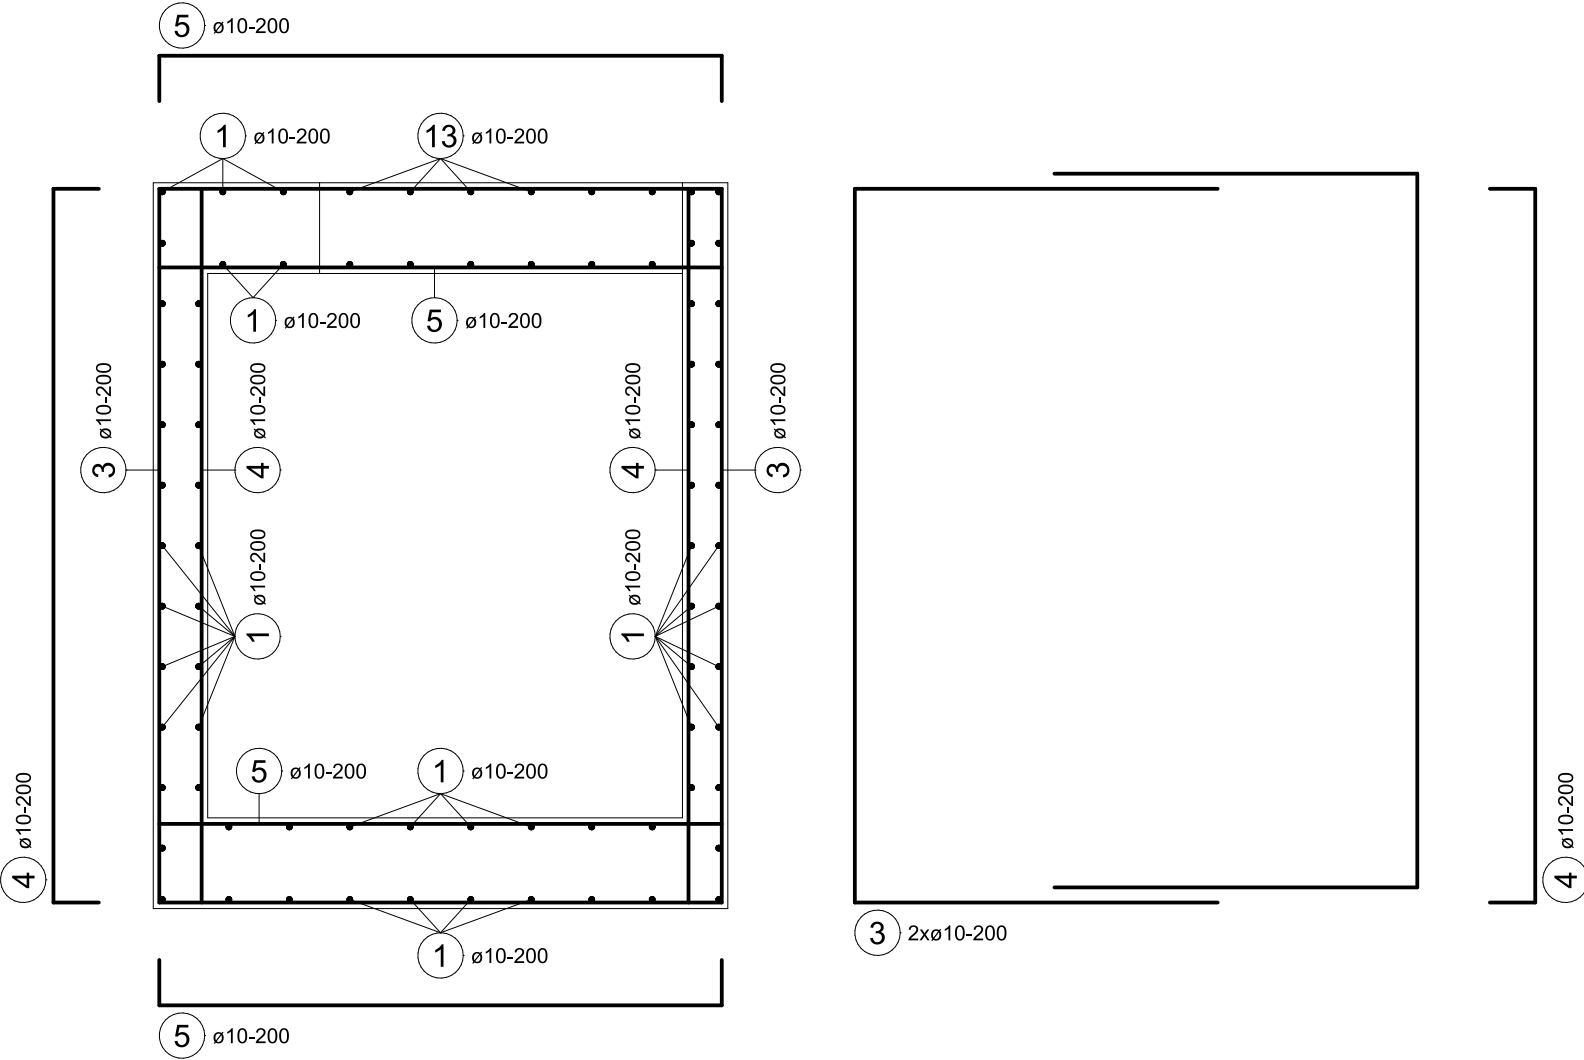


PŮDORYS V MÍSTĚ DVEŘÍ

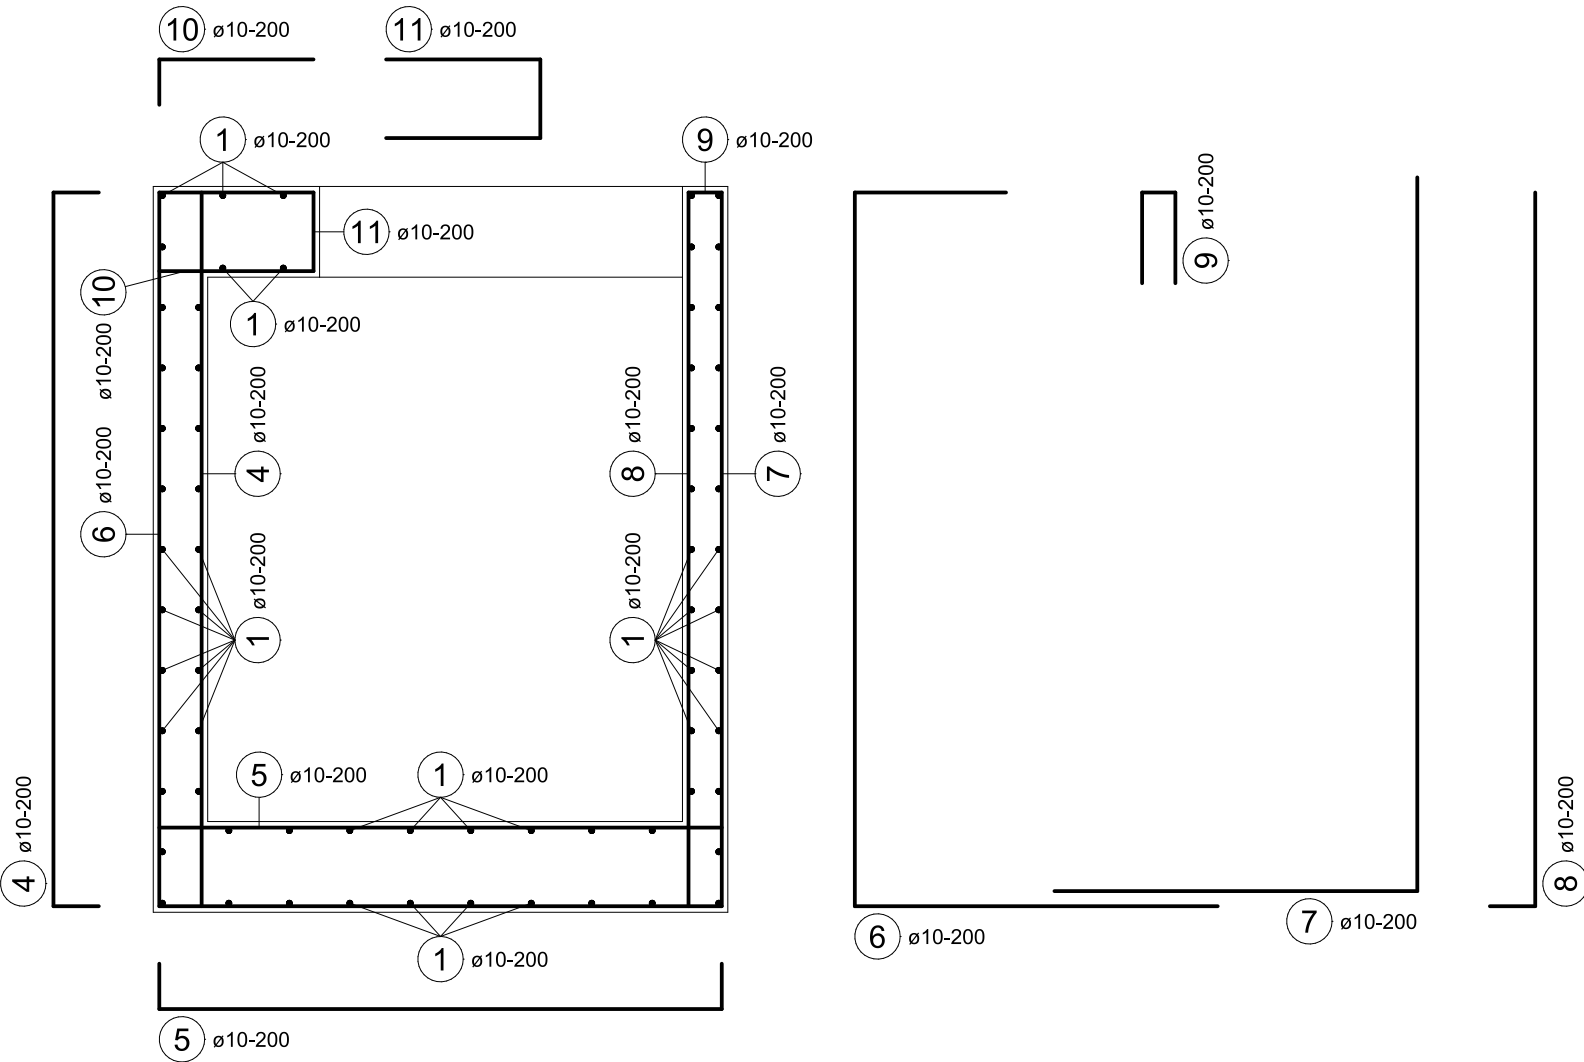


POHLED NA STĚNU S DVEŘMI

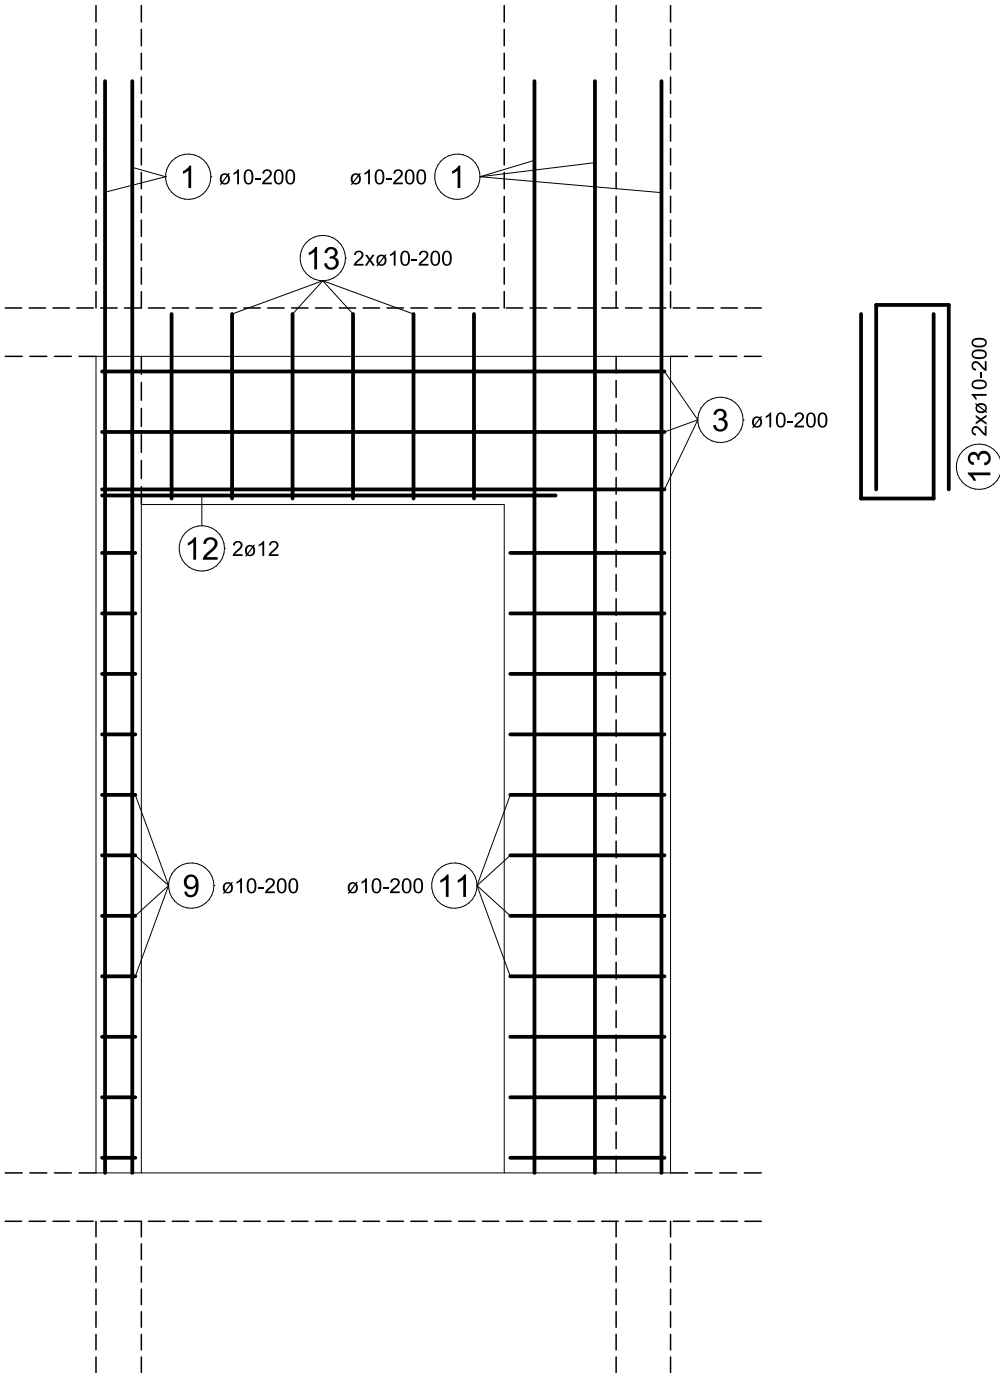


2.NP
PŮDORYS MIMO DVEŘE

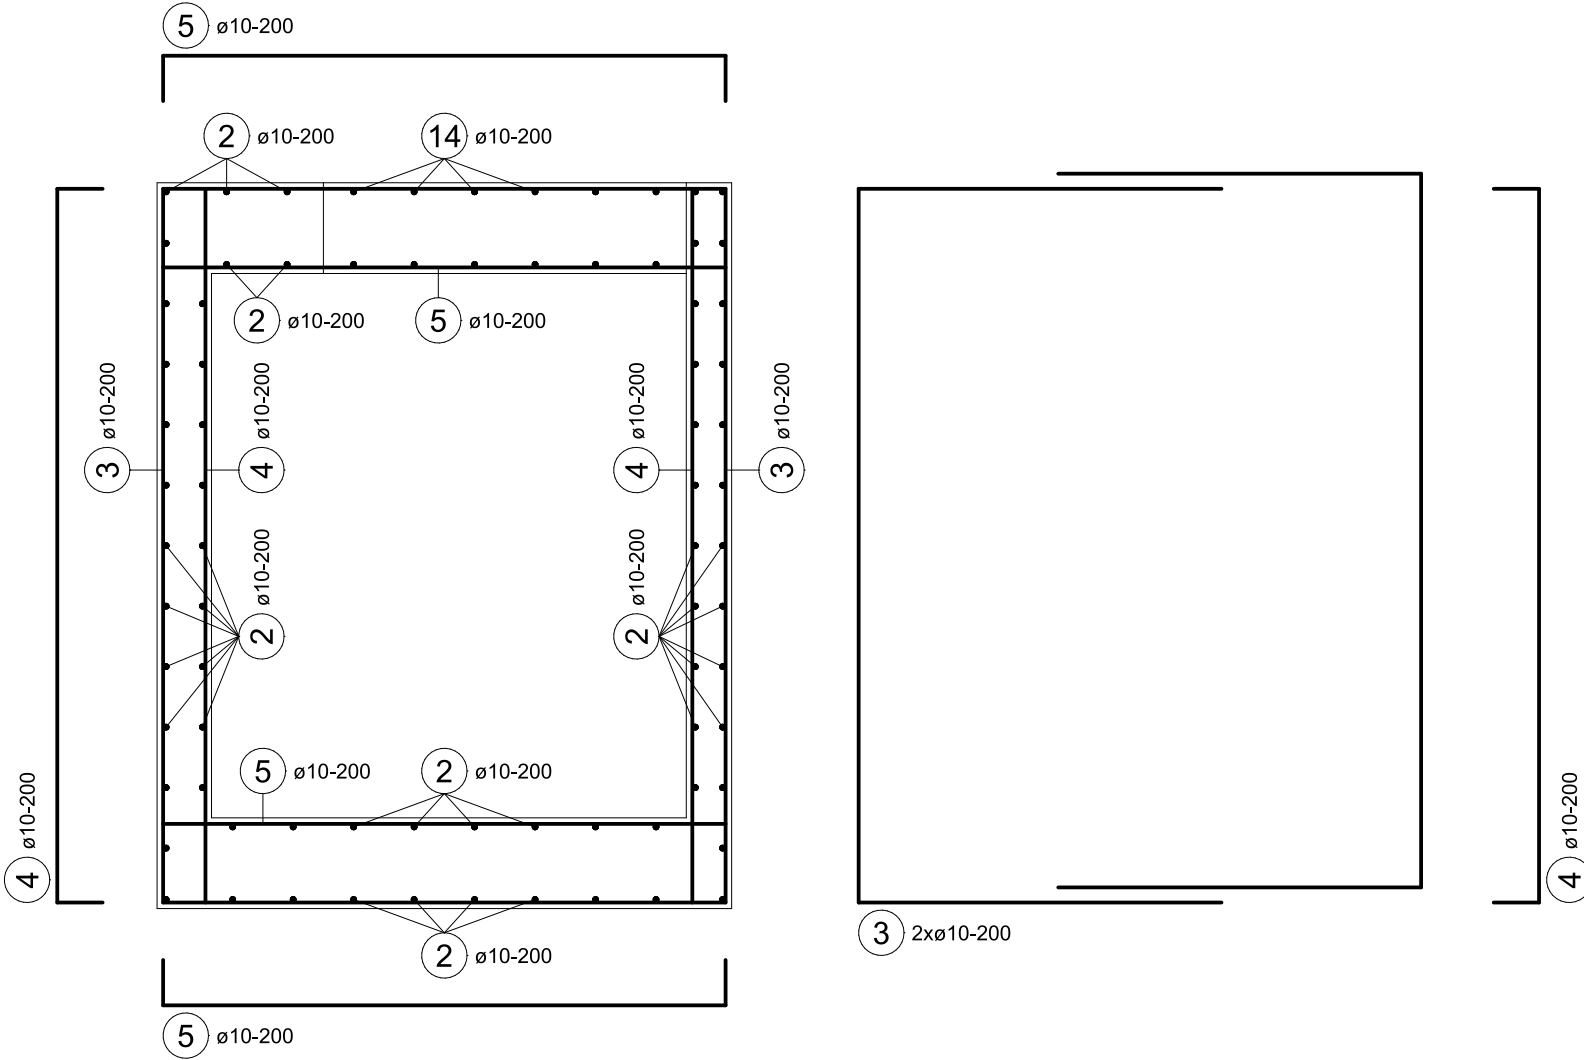

PŮDORYS V MÍSTĚ DVEŘÍ


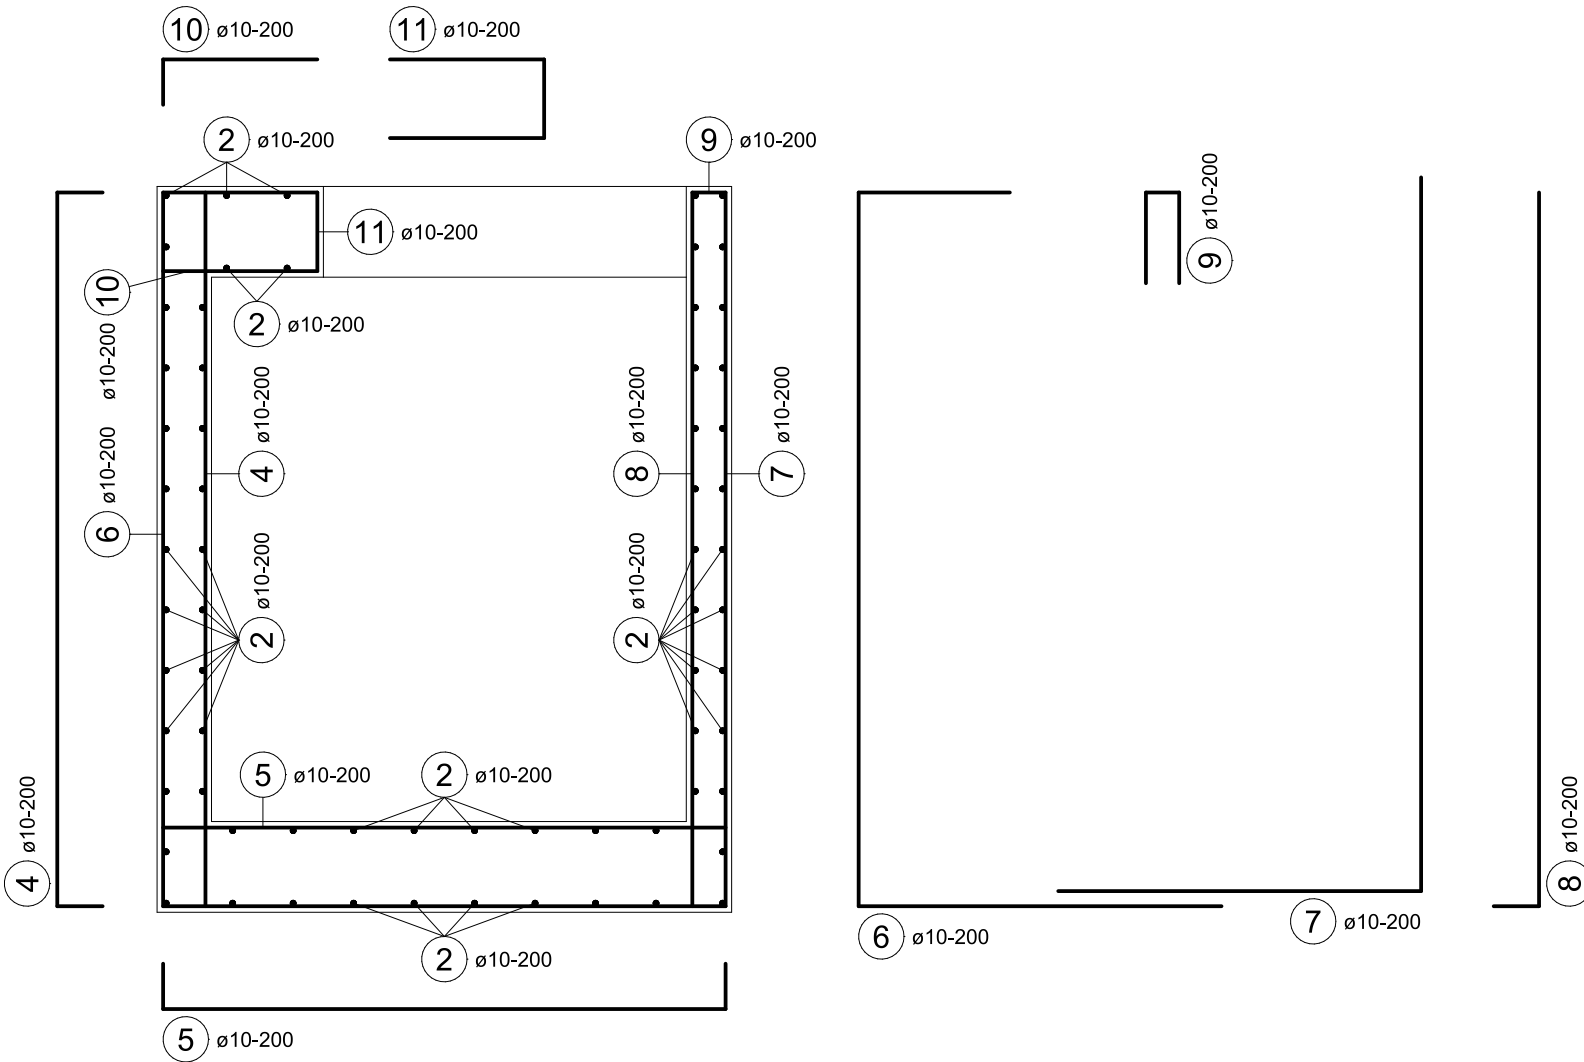


POHLED NA STĚNU S DVEŘMI

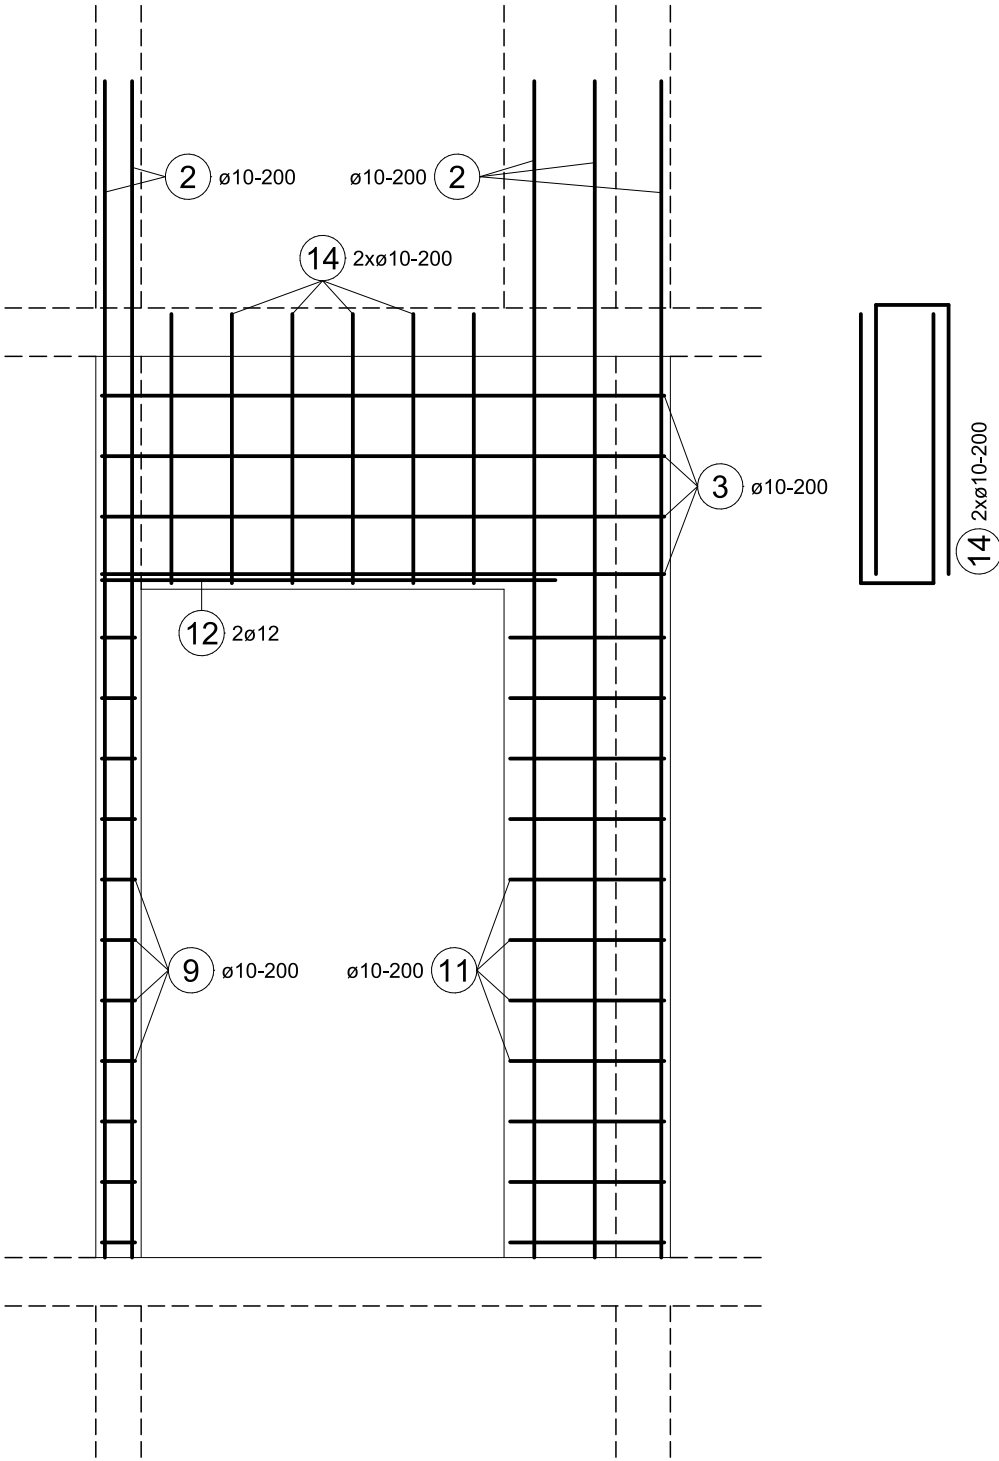

SPECIFIKACE VÝZTUŽE

1	ø10, dl. 3600mm, 66ks
2	ø10, dl. 3900mm, 66ks
3	ø10, dl. 4770mm, 14ks
4	ø10, dl. 2670mm, 36ks
5	ø10, dl. 2170mm, 36ks
6	ø10, dl. 4070mm, 22ks
7	ø10, dl. 3570mm, 22ks
8	ø10, dl. 2520mm, 22ks
9	ø10, dl. 720mm, 22ks
10	ø10, dl. 650mm, 22ks
11	ø10, dl. 1270mm, 22ks
12	ø12, dl. 1500mm, 4ks

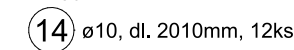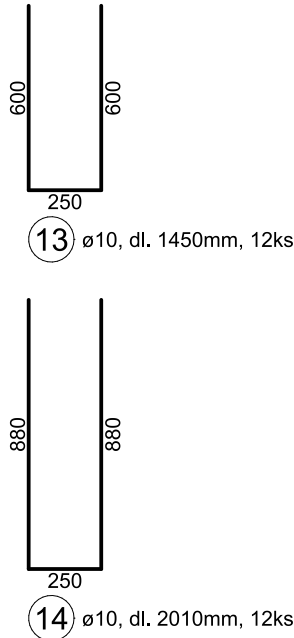

VÝPIS VÝZTUŽE

POL.	PROFIL (m) / (m2)	POČET ks	bm, m2 DLE PROFILU	
			ø 10	ø 12
1	ø 10 3.6	66	237.6	
2	ø 10 3.9	66	257.4	
3	ø 10 4.77	14	66.78	
4	ø 10 2.67	36	96.12	
5	ø 10 2.17	36	78.12	
6	ø 10 4.07	22	89.54	
7	ø 10 3.57	22	78.54	
8	ø 10 2.52	22	55.44	
9	ø 10 0.72	22	15.84	
10	ø 10 0.65	22	14.3	
11	ø 10 1.27	22	27.94	
12	ø 12 1.5	4		6
13	ø 10 1.45	12	17.4	
14	ø 10 2.01	12	24.12	
CELKEM bm, m2			1059.14	6
HMOTNOST bm, m2 v kg			0.617	0.888
CELKEM kg			653	5
CELKEM OCELI kg			659	

UVÁDĚNÉ DÉLKY JSOU VZTAŽENY K VNĚJŠÍMU POVRCHU PRUTU
POLOMĚRY OBLOUKŮ JSOU VZTAŽENY K OSE PRUTU
NEOZNACENÉ POLOMĚRY JSOU DLE 1/2 R, MIN DLE ČSN EN 1992-1
NEOZNACENÉ ÚHLY JSOU 90°
CELKOVÉ DÉLKY JSOU STRIŽNÉ DÉLKY

BETON C25/30 XC2
VÝZTUŽ B500B
KRYTÍ 15mm

Generální projektant:	Stavebník:	Investor:
MISE s.r.o.	Dům kultury príspevková organizace Mírové náměstí 2950 415 01 Teplice	Dům kultury príspevková organizace Mírové náměstí 2950 415 01 Teplice
J.K.Tyla 1096, Teplice 415 01 tel.722930401 e-mail archsedlack@seznam.cz, www.architekti-mise.cz	Jednatel : Ing. Arch. Petr Sedláček Ved. projektu : Ing. Arch. Petr Sedláček	
Zpracovatel části projektu:	ING. JARĚ HOLK U Staré školy 147 145 01 Teplice tel. 774 577 199	Autorizační razítko:
Ved. profese : ING. J. HOLK	Kontrola : Ing. Miroslav Částeček	Číslo PD : D1 DOKUMENTACE STAVEBNÍHO OBJEKTU
Vypracoval : ING. J. HOLK	Uvolnil : Ing. Miroslav Částeček	Stupeň PD : DPS
Stavba, ucelená část, stavební objekt, provozní soubor, osl. ucelené dodatky		MÚ : TEPLICE
ZAHRADNÍ DŮM - STAVEBNÍ ÚPRAVY		Zakásk. číslo : 21-18
D1: SO 101 Zahrádní dům		Datum : 10/2021
D1: SO 101.2 Stavebně-konstrukční řešení		Formáty : 8x44
		Mřítko : 1:25
Název výkresu: VÝZTUŽ VÝTAHOVÉ ŠACHTY 1.NP A 2.NP		Číslo výkresu: D1: SO 101.2.06
		Revize č.: 0
		Změna č.: 0