




STROP NAD 1.NP

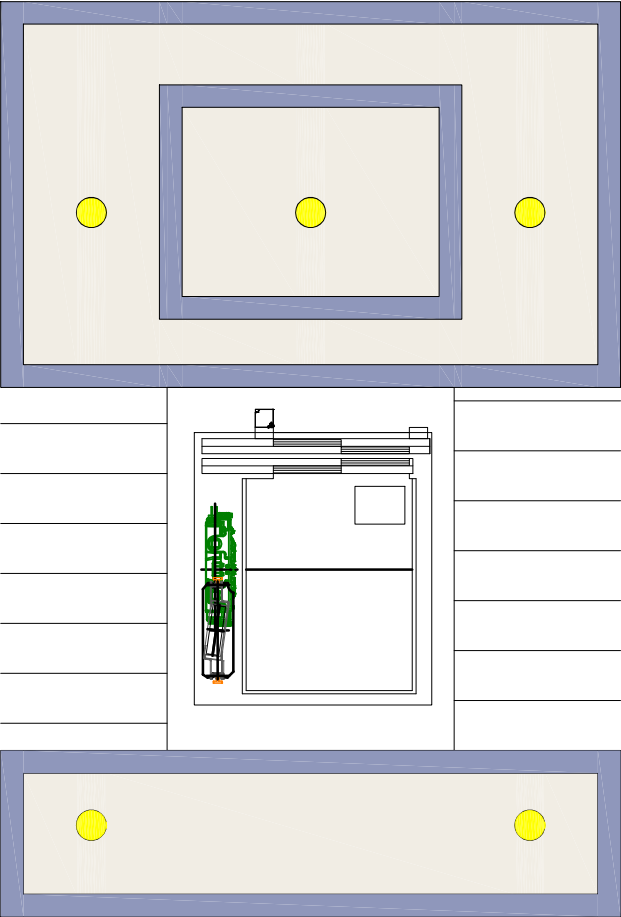


STROP NAD 1. MEZIPODESTOU

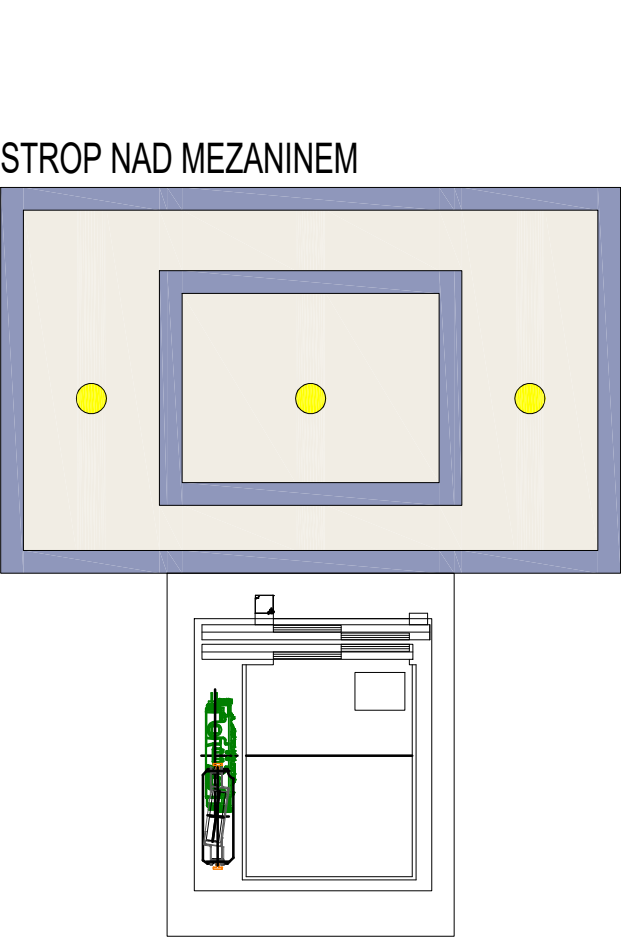

STROP NAD MEZANINEM

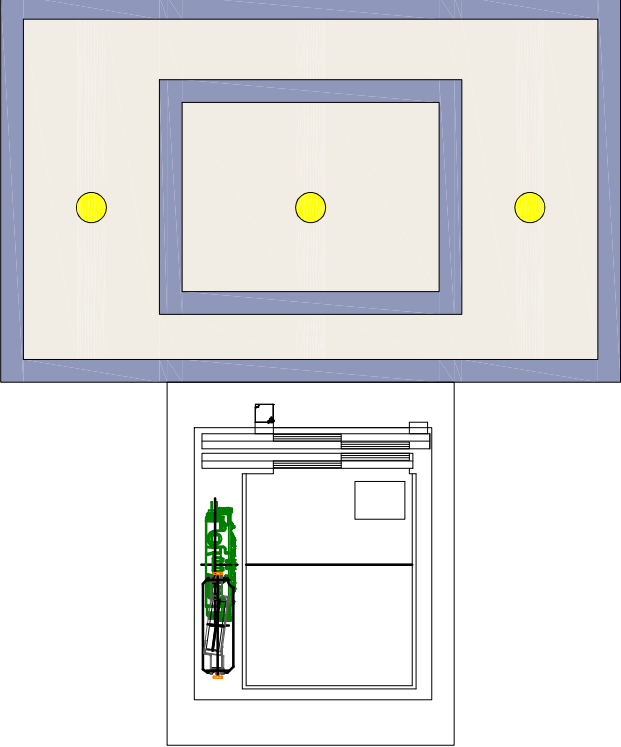


STROP NAD 2.NP

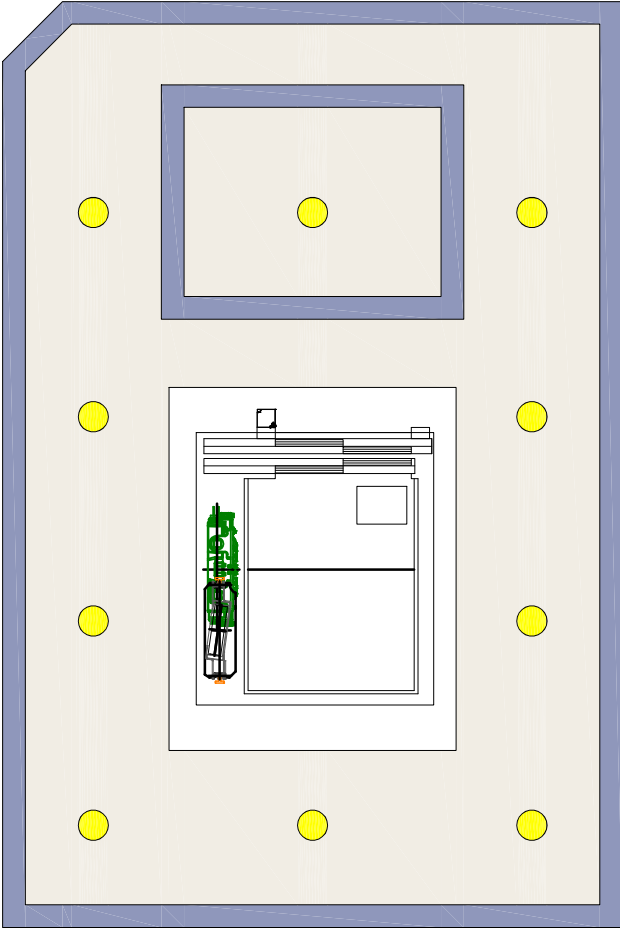

POZNÁMKY:
BAREVNOST: BÍLÁ, ŠEDÁ
KONKRÉTNÍ SPECIFIKACI BAREV URČÍ ARCHITEKT V RÁMCI
AUTORSKÉHO DOZORU ZE VZORNÍKU POSKYTNUTÉHO DODAVATELEM

● PŘISAZENÉ LED SVÍTIDLO

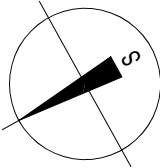


ZMĚNA č.	POPIS:	DATUM:

POZNÁMKA: ZMĚNA VÝKRESU DOPLŇUJE/ UPŘESŇUJE PŮVODNÍ VÝKRES

REVIZE č.	POPIS:	DATUM:

POZNÁMKA: REVIZE NAHRAZUJE PŮVODNÍ VÝKRES

Generální projektant: MISE s.r.o. J. K. Tyla 1096, Teplice 415 01 tel., 722903401 e-mail: archsedlacek@seznam.cz, www.architekti-mise.cz	Stavebník: Dům kultury příspěvková organizace Mírové náměstí 2950 415 01 Teplice Jednatel : Ing. Arch. Petr Sedláček Ved. projektu : Ing. Arch. Petr Sedláček	Investor: Dům kultury příspěvková organizace Mírové náměstí 2950 415 01 Teplice
--	---	---

Zpracovatel části projektu:  PS projekty spol. s r.o.		Autorizační razítko:
Ved. profese : Bc. Daniel Daniš	Kontroloval : Ing. Miroslav Částek	Část PD : D.1 DOKUMENTACE STAVEBNÍHO OBJEKTU
Vypracoval : Bc. Daniel Daniš	Uvolnil : Ing. Miroslav Částek	Stupeň PD : DPS
Stavba, ucelená část, stavební objekt, provozní soubor, ost. ucelené dodávky ZAHRADNÍ DŮM - STAVEBNÍ ÚPRAVY D1: SO 101 Zahradní dům D1: SO 101.1 Architektonicko-stavební řešení		Paré
		MÚ : TEPLICE
		Zakázk. číslo : 21-18
		Datum : 09/2021
		Formáty : 2xA4
		Měřítko : 1:50
Název výkresu: VÝKRES STROPU - POHLEDY	Číslo výkresu: D1: SO 101.1.13	Revize č.: 0
		Změna č.: 0