PŮDORYS ŠATNÍHO PULTU - OZN. NA PŮDORYSE (L1)

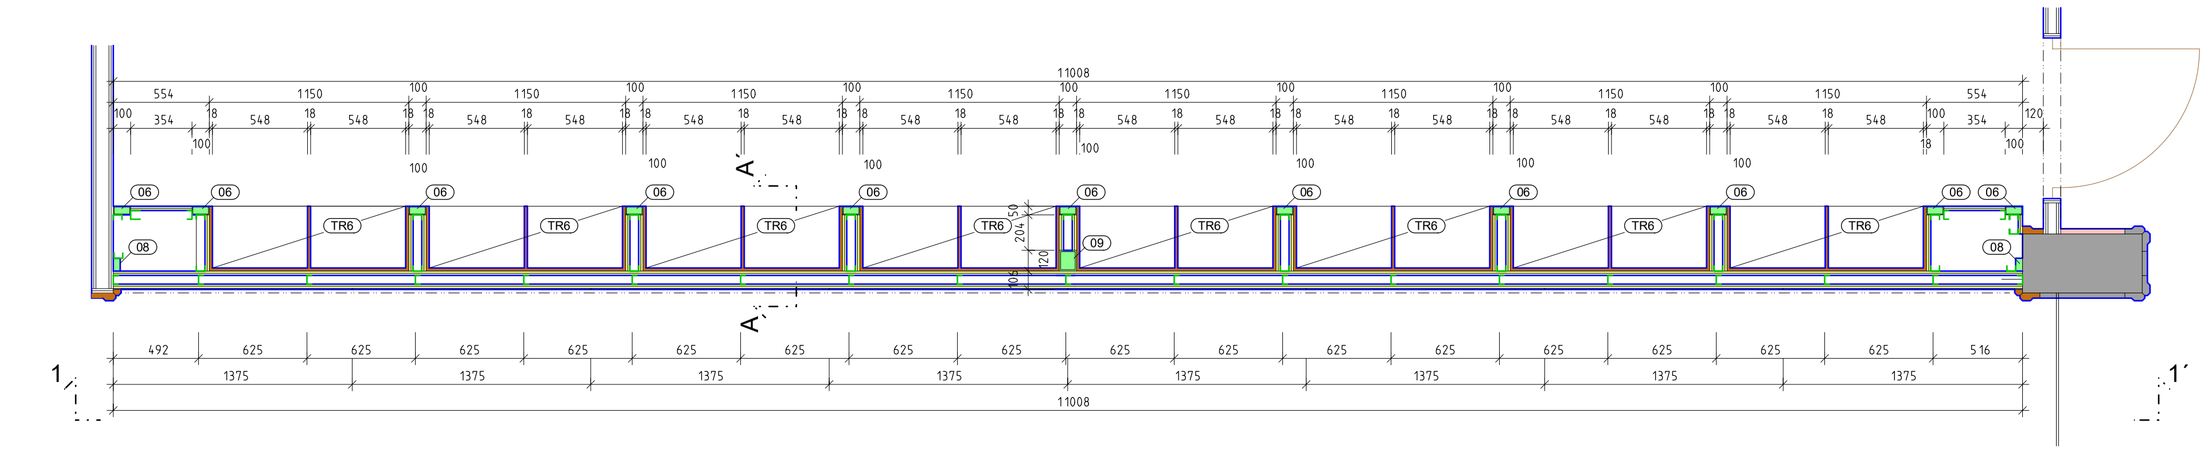

PŮDORYS ŠATNÍHO PULTU - OZN. NA PŮDORYSE (L2)

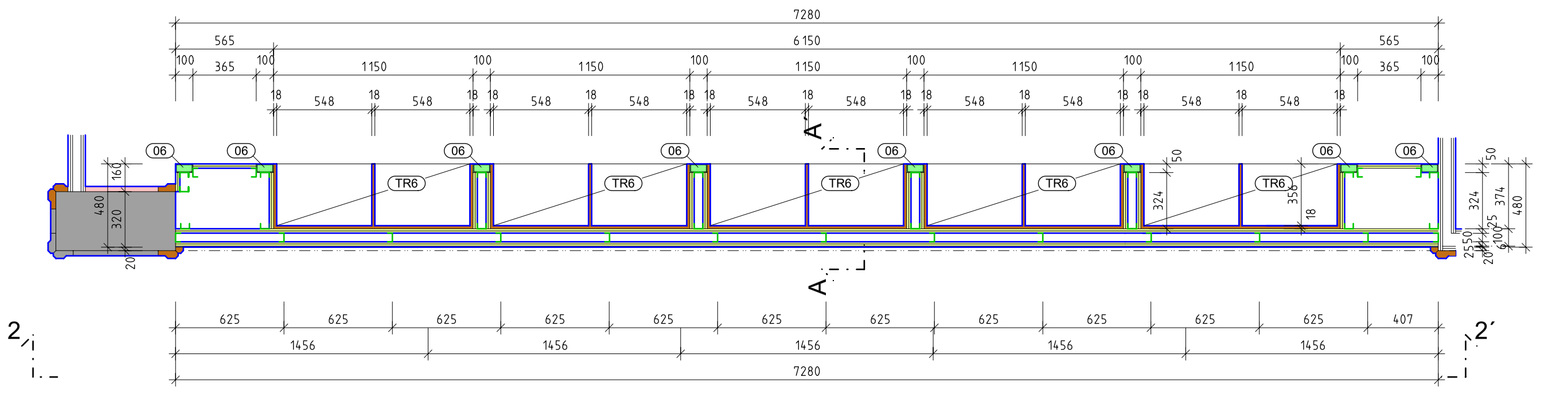

POHLED 1-1´

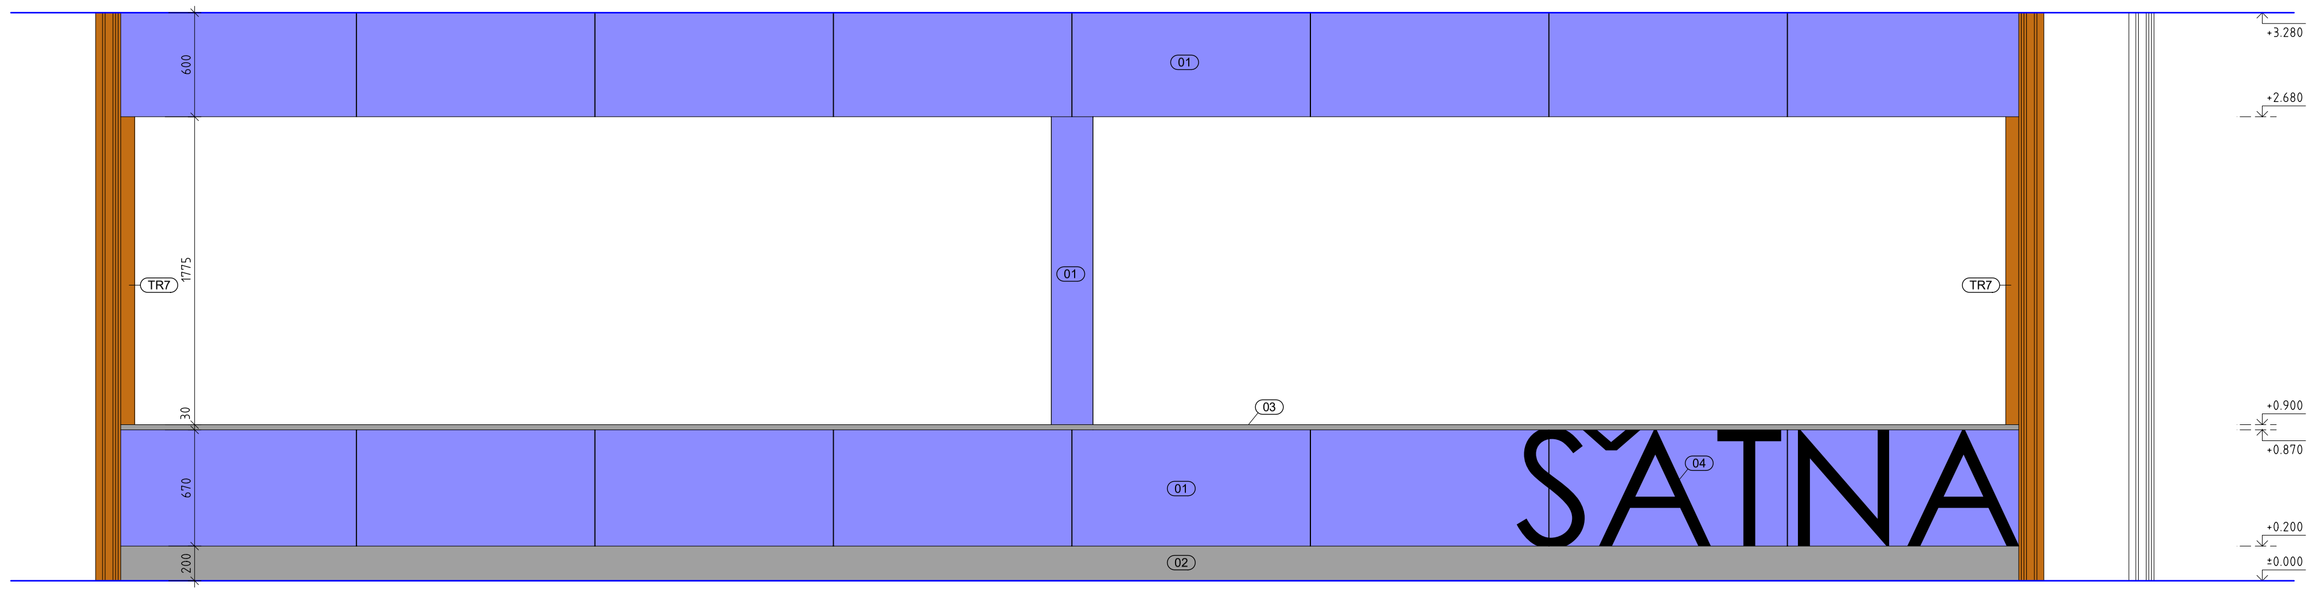

POHLED 2-2´

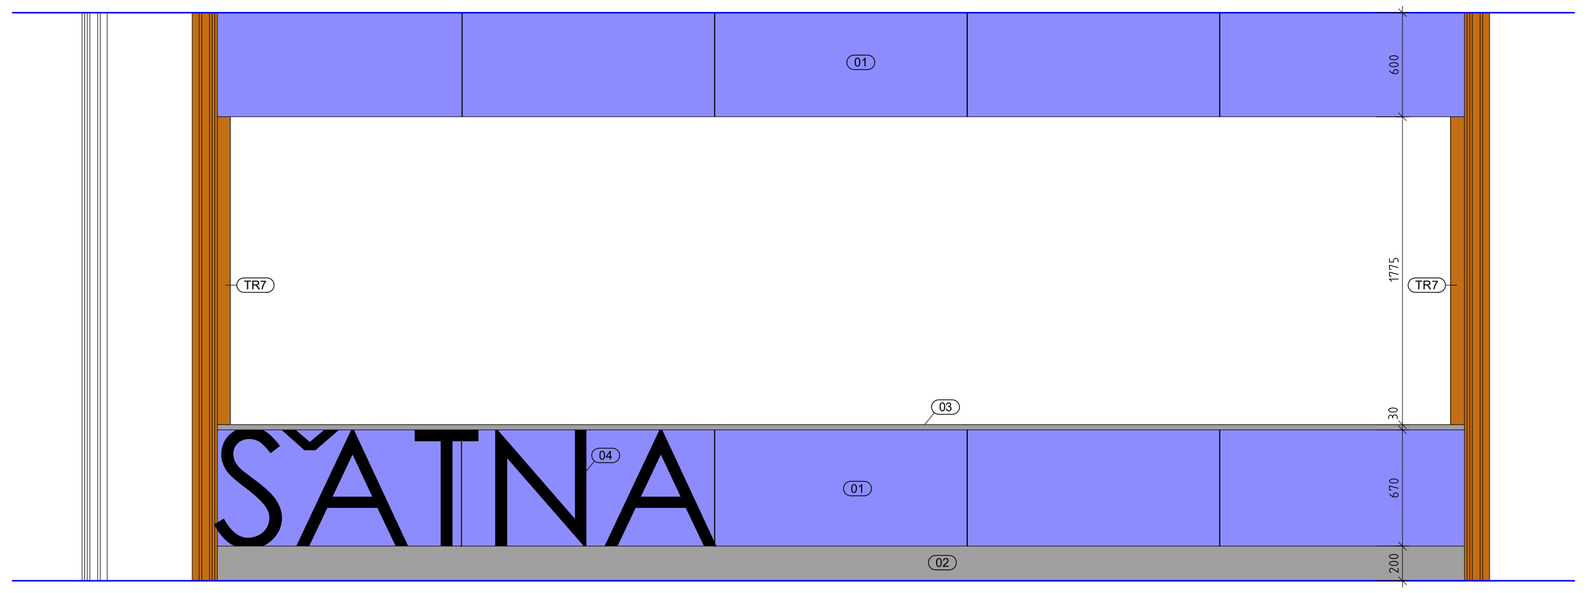

PŮDORYS PULTU RECEPCE - OZN. NA PŮDORYSE (L3)

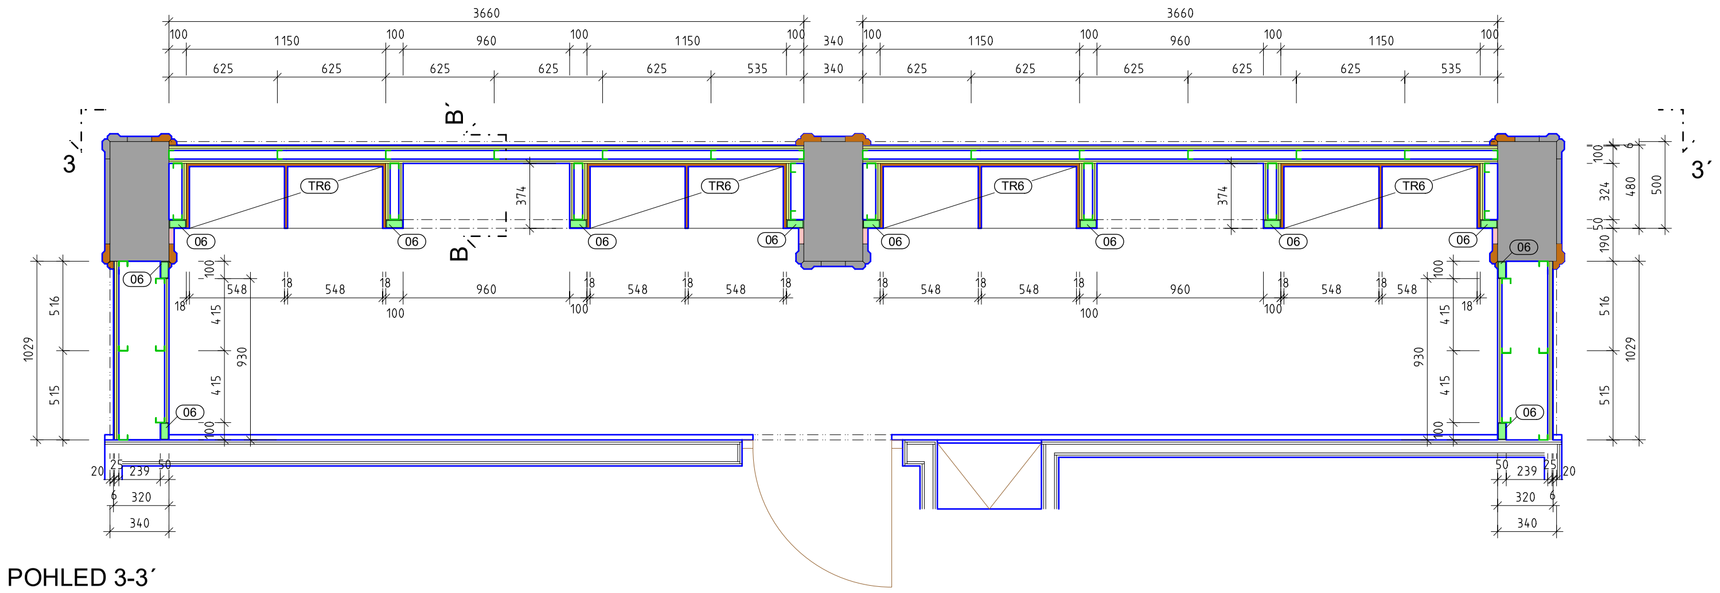

POHLED 3-3´

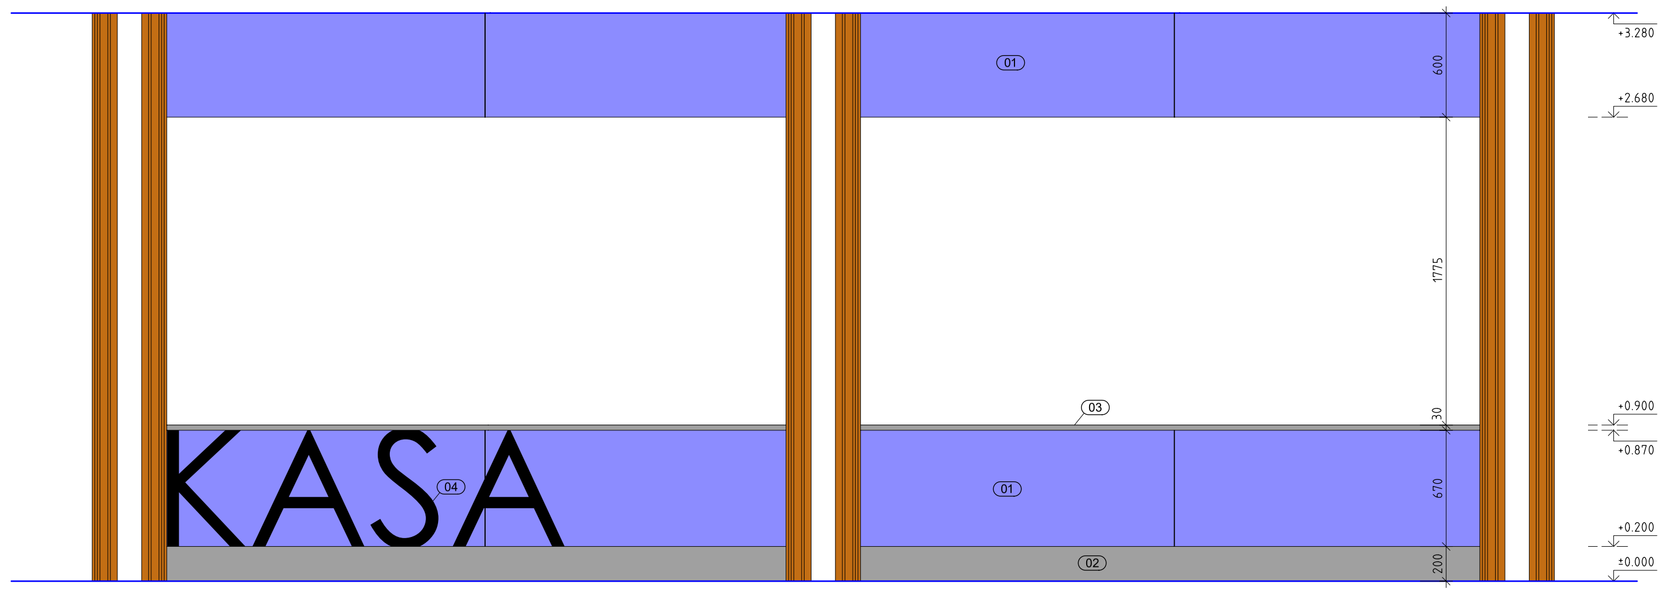

ŘEZ A-A´ ŠATNÍM PULTEM (L1) A (L2)

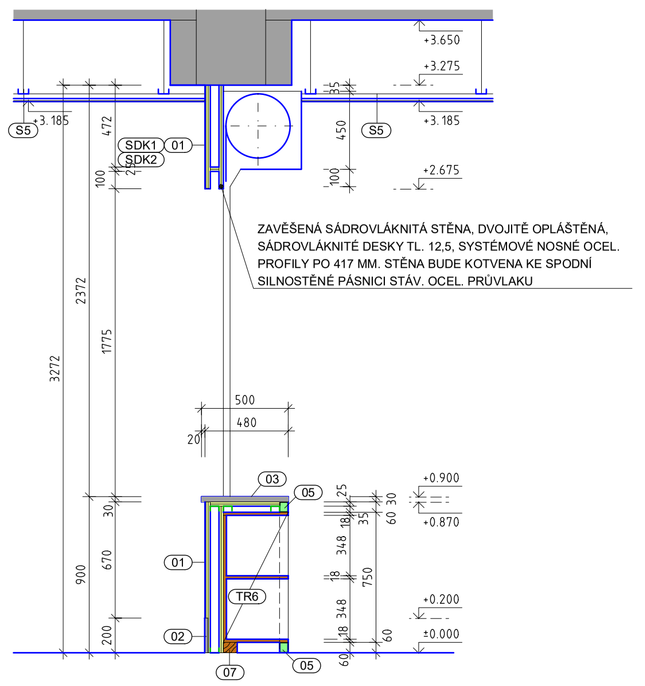

ŘEZ B-B´ PULTEM RECEPCE (L3)

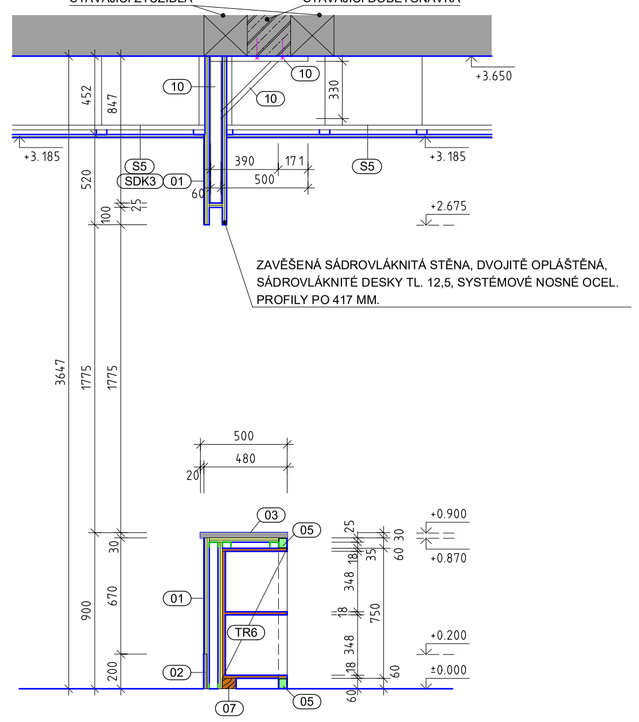

LEGENDA SKLADEB

(S5) - ZAVĚŠENÝ PODHLED Z SÁDROVLÁKNITÝCH DESEK TL. 12,5 MM, SOUČÁSTÍ DODÁVKY BUDE ZDVOJENÝ NOSNÝ ROŠT Z SYSTÉMOVÝCH OCEL. PROFILŮ VÝROBCE SÁDROVLÁKNITÝCH DESEK
- KORKOVÝ NÁSTŘIK TL. 5 MM

POZNÁMKY

- SOUČÁSTÍ DODÁVKY ZAVĚŠENÝCH SÁDROVLAKNITÝCH STĚN (SDK1) A (SDK2) JSOU I KONSTRUKCE NUTNÉ PRO JEJÍ PŘIPEVNĚNÍ K ATYP. SVAŘOVANÉMU NOSNÍKU SE SPODNÍ PÁSNICÍ TL. 16 MM. ZPŮSOB KOTVENÍ URČÍ DODAVATEL DLE ZVOLENÉHO TYPU ZAVĚŠENÉ SÁDROVLÁKNITÉ STĚNY A PO ODKRYTÍ STÁVAJÍCÍHO PRŮVLAKU. PŘEDBĚŽNÝ ODBORNÝ ODHAD POMOCNÉ KONSTRUKCE PRO KOTVENÍ SPUŠTĚNÉ STĚNY JE:
(SDK 1) - 181 KG OCEL. VÁLC. PROFILŮ U 60/6
(SDK 2) - 110 KG OCEL. VÁLC. PROFILŮ U 60/6
OCEL. KONSTRUKCE BUDE DODÁNA VČ. KOTEVNÍHO MATERIÁLŮ

LEGENDA

- STÁVAJÍCÍ KONSTRUKCE
- MRAMOROVÝ OBKLAD SLOUPŮ TL. 30 MM, PODROBNĚJŠÍ ŘEŠENÍ VIZ. VÝKRES D.1.1.9.F
- NAVRŽENÉ OCEL. PROFILY
- 2 x SÁDROVLÁKNITÁ DESKA TL. 12,5 M
- SYSTÉMOVÉ OCELOVÉ PROFILY SÁDROVLÁKNITÝCH KONSTRUKCÍ
- NAVRŽENÉ TRUHLÁŘSKÉ VÝROBKY

LEGENDA ODKAZŮ

(01) - LAKOVANÉ SKLO TL. 6 MM V BEZP. PROVEDENÍ SAFE, LEPENÉ NA SYSTÉMOVÉ LEPIDLO VÝROBCE SKLA, SPÁRY MEZI SKLY A NAVZUJÍCÍMI KONSTRUKCEMI MIN. 3 MM. BAREV. ŘEŠENÍ SKEL, FORMÁT SKEL, FONT A VELIKOST PÍSMA BUDE UPŘESNĚNO V RÁMCI AD AUTOREM STUDIE ING. ARCH. SEDLÁČKEM.

(02) - OBKLAD SOKLU Z MRAMORU TL. 30 MM, LEPENÝ LEPIDLEM TŘÍDY C2TES1 PODLE EN 12004+A1, NA BÁZI SMĚSI CEMENTU S PLNIVY 8 MM

(03) - PRACOVNÍ DESKA PULTU, Z DEMONTOVANÉHO MRAMORU TL. 30 MM, LEPENÝ LEPIDLEM TŘÍDY C2TES1 PODLE EN 12004+A1, NA BÁZI SMĚSI CEMENTU S PLNIVY 8 MM

(04) - KERAMICKÝ POTISK S ROZLIŠENÍM 800 DPI LAKOVANÉHO SKLA, PŘED POTISKEM SKLA MUSÍ BÝT PŘEDLOŽENA A ODSOUHLASENA DÍLENSKÁ DOKUMENTACE, KTERÁ BUDE ODSOUHLASENA V RÁMCI AD AUTOREM STUDIE ING. ARCH. SEDLÁČKEM

(05) - OCELOVÝ UZAVŘENÝ PROFIL 60/60/4 MM, HMOTNOST 6,908 KG/M, PŘIVAŘENÝ K OCEL. UZAVŘENÉMU PROFILU (06) 1x ZÁKLADNÍ ANTIKOROZNÍ NÁTĚR + VRCHNÍ VYPALOVANÝ LAK, BARVA HNĚDÁ

(06) - OCELOVÝ UZAVŘENÝ PROFIL 100/50/4 MM, HMOTNOST 8,366 KG/M, NA PATU PROFILU NAVAŘENÝ PLECH 40x40x8 MM S OTVOREM NA ZÁVITOVOU TYČ NA M8 + CHEMICKÁ KOTVA. 1x ZÁKLADNÍ ANTIKOROZNÍ NÁTĚR + VRCHNÍ VYPALOVANÝ LAK, BARVA HNĚDÁ

(07) - DŘEVĚNÝ HRANOL 60 x 80 MM

(08) - OCELOVÁ KONSTRUKCE Z UZAVŘENÉHO OCEL. PROFILU 80/40/5 MM PRO KOTVENÍ NAVRŽENÝCH ROLET. PODROBNĚJŠÍ ŘEŠENÍ VIZ. VÝKRES D.1.1.06F

(09) - OCELOVÁ KONSTRUKCE Z UZAVŘENÉHO OCEL. PROFILU 120/100/5 MM PRO KOTVENÍ NAVRŽENÝCH ROLET. PODROBNĚJŠÍ ŘEŠENÍ VIZ. VÝKRES D.1.1.06F

(10) - OCEL. VÁLC. PROFIL U 60/6 MM SVAŘENÝ "L" S DIAGONÁLOU, CELK. DÉLK. 1,9 M KOTVENÝ DO STÁVAJÍCÍ DOBETONÁVKY PŘES 2 x ZÁVITOVOU TYČ NA M10 NA CHEM.KOTVU. ROZMÍSTĚNO CCA PO 1M, V STĚNĚ (SDK3) CELKEM 10 KS. NESMÍ BÝT KOTVENO STÁVAJÍCÍCH ZTUŽIDEL.

(TR6) - SKŘÍŇKA S ČTYŘMI POLICEMI, DŘEVOTŘÍSKA TL. 18 MM, DÝHA DŘEVODEKOR, BAREVNÉ ŘEŠENÍ VIZ STÁVAJÍCÍ DŘEVĚNÉ PRVKY INTERIÉRU

(TR7) - KRYCÍ LIŠTA POJEZDŮ ROLOVACÍ MŘÍŽE, HOBLOVANÉ PRKNO TL. 18 MM, 1780 x 120 MM, KRYCÍ LAZURA V BARVĚ STÁVAJÍCÍCH DŘEVĚNÝCH PRVKŮ INTERIÉRU - CELKEM 4KS

Č.ZM.	DATUM	POPIS ZMĚNY	JMÉNO
01	01.05.2020	ZMĚNA Č.1, VYPRACOVANÁ DLE PROJEKT. DOKUMENTACE ZSPD Z 07/2019	BERAN

VYPRACOVAL: ING. ARCH. ZDENĚK ŠŤASTNÝ, PETR BERAN
KONTROLOVAL: ING. ARCH. ZDENĚK ŠŤASTNÝ

ZPRACOVATEL: projekty cz
PROJEKTY CZ, s.r.o.
400 01 ÚSTÍ NAD LABEM, ul. HRADIŠTĚ 96/8
tel.: +420 603 192 279
e-mail: info@projekty-cz.eu
OR-REG u Kraj. soudu v Ústí n. Labem dne 21.3.2009, oddíl C, vložka 27.130, IČ: 286 93 213

OBJEDNATEL: Dům kultury Teplice, Mírové náměstí 2950, 41580, Teplice
ČÍSLO ZAKÁZKY:
ČÍSLO VÝTISKU:
NÁZEV ZAKÁZKY: **PD REKONSTRUKCE FOYER DK TEPLICE**
STUPEŇ: DPS
ČÁST: **D.1.1.** ARCHITEKTONICKÉ A STAVEBNĚ TECHNICKÉ ŘEŠENÍ **ČÁST FOYER - ZMĚNA Č.1**
OBJEKT:
DATUM: 05/2020
VÝKRES: **ŠATNÍ A RECEPČNÍ PULTY**
MĚŘÍTKO: 1:25
ČÍSLO VÝKRESU: **D.1.1.11.F**