


ŘEZ A-A'

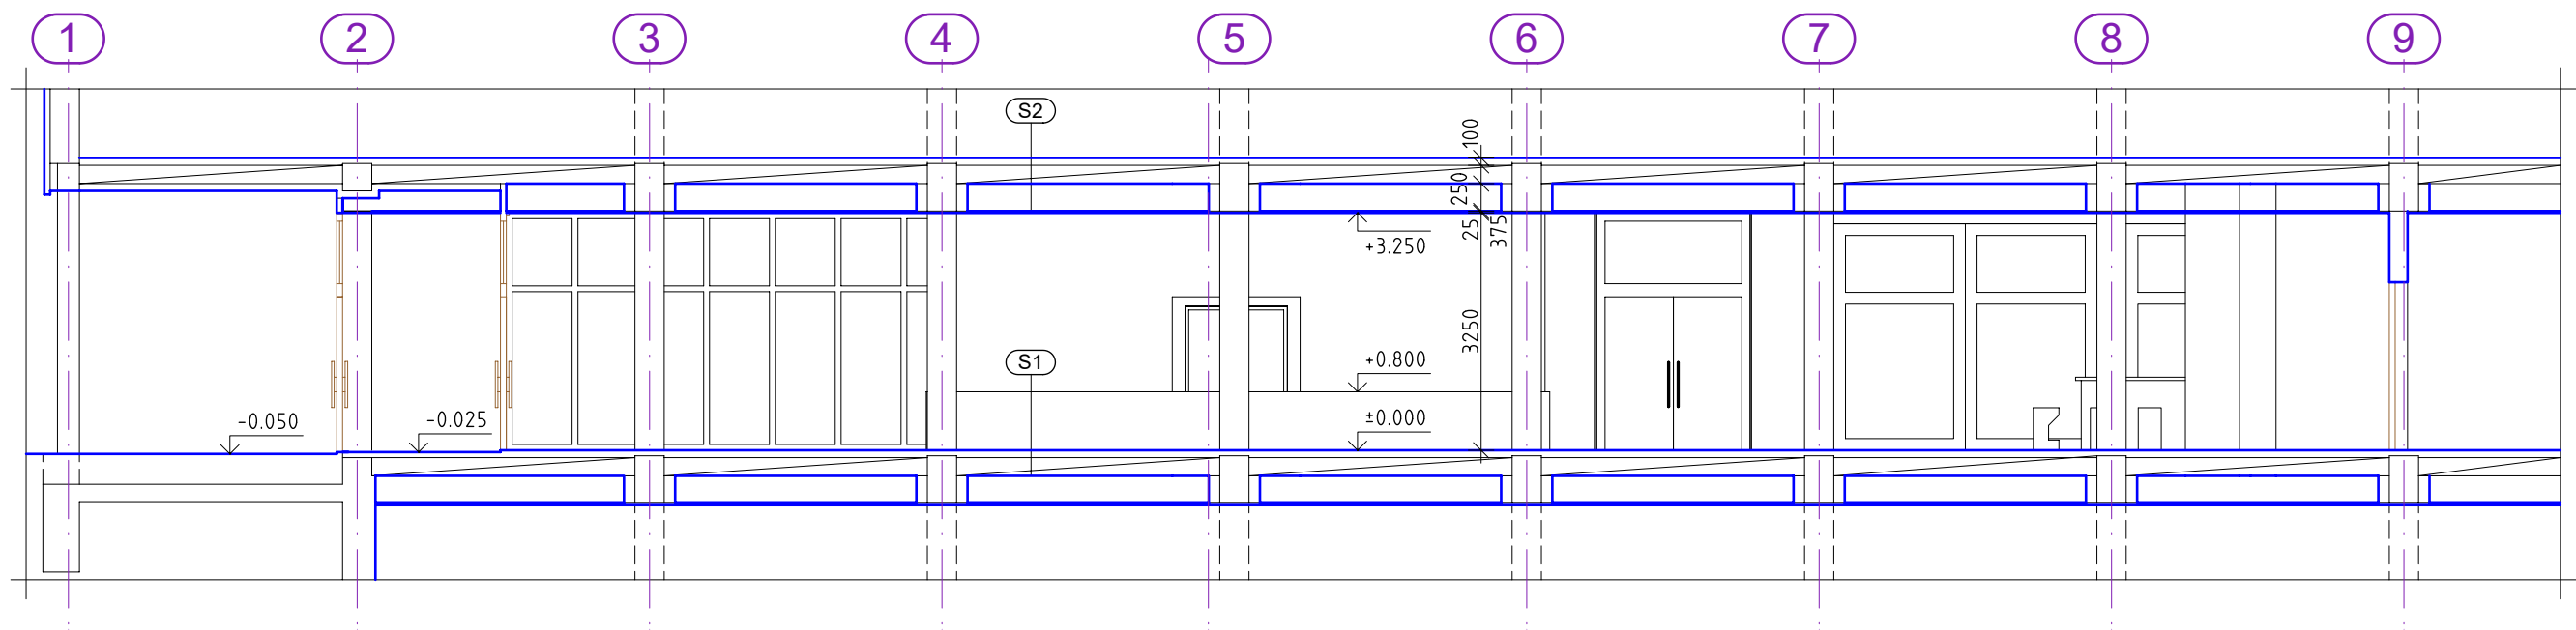

LEGENDA MATERIÁLŮ

- STÁVAJÍCÍ KONSTRUKCE

SKLADBY KONSTRUKCÍ

- S1

- STÁVAJÍCÍ SKLADBA

- MRAMOR. DLAŽBA TL. 30 MM

- MALT. LOŽE TL. 20 MM

- BET. MAZANINA TL. 50 MM

- STROPNÍ PANELE SPIROLL TL. 250 MM
- S2

- STÁVAJÍCÍ SKLADBA

- STÁVAJÍCÍ KONSTRUKCE PODLAHY TL. 100 MM

- STROPNÍ PANELE SPIROLL TL. 250 MM

- VZDUCHOVÁ MEZERA V. 375 MM


- ZAVĚŠENÝ PODHLED KERAMID TL. 25 MM

- KORKOVÁ DRŤ

Č.ZM.	DATUM	POPIS ZMĚNY	JMÉNO
01	01.05.2020	ZMĚNA Č.1. VYPRACOVANÁ DLE PROJEKT. DOKUMENTACE	BERAN
		ZSPD Z 07/2019	

VYPRACOVAL: ING. ARCH. ZDENĚK ŠŤASTNÝ PETR BERAN	KONTROLOVAL: ING. ARCH. ZDENĚK ŠŤASTNÝ
--	---

ZPRACOVATEL:



PROJEKTY CZ, s.r.o.

400 01 ÚSTÍ NAD LABEM, ul. HRADIŠTĚ 96/8

tel.: +420 475 211 782

e-mail: info@projekty-cz.eu

OR-REG u Kraj. soudu v Ústí n. Labem dne 21.3.2009, oddíl C, vložka 27 130, IČ: 266 93 213

OBJEDNATEL: Dům kultury Teplice Mírové náměstí 2950, 41580, Teplice	ČÍSLO ZAKÁZKY:	ČÍSLO VYTISKU:
NÁZEV ZAKÁZKY: PD REKONSTRUKCE FOYER DK TEPLICE	STUPEŇ: DPS	
ČÁST: D.1.1. ARCHITEKTONICKÉ A STAVEBNĚ TECHNICKÉ ŘEŠENÍ ČÁST FOYER - ZMĚNA Č.1	OBJEKT:	
VÝKRES: ŘEZ A-A' STÁVAJÍCÍ STAV	DATUM: 05/2020	
	MĚŘÍTKO: 1:100	ČÍSLO VÝKRESU: D.1.1.3.F