
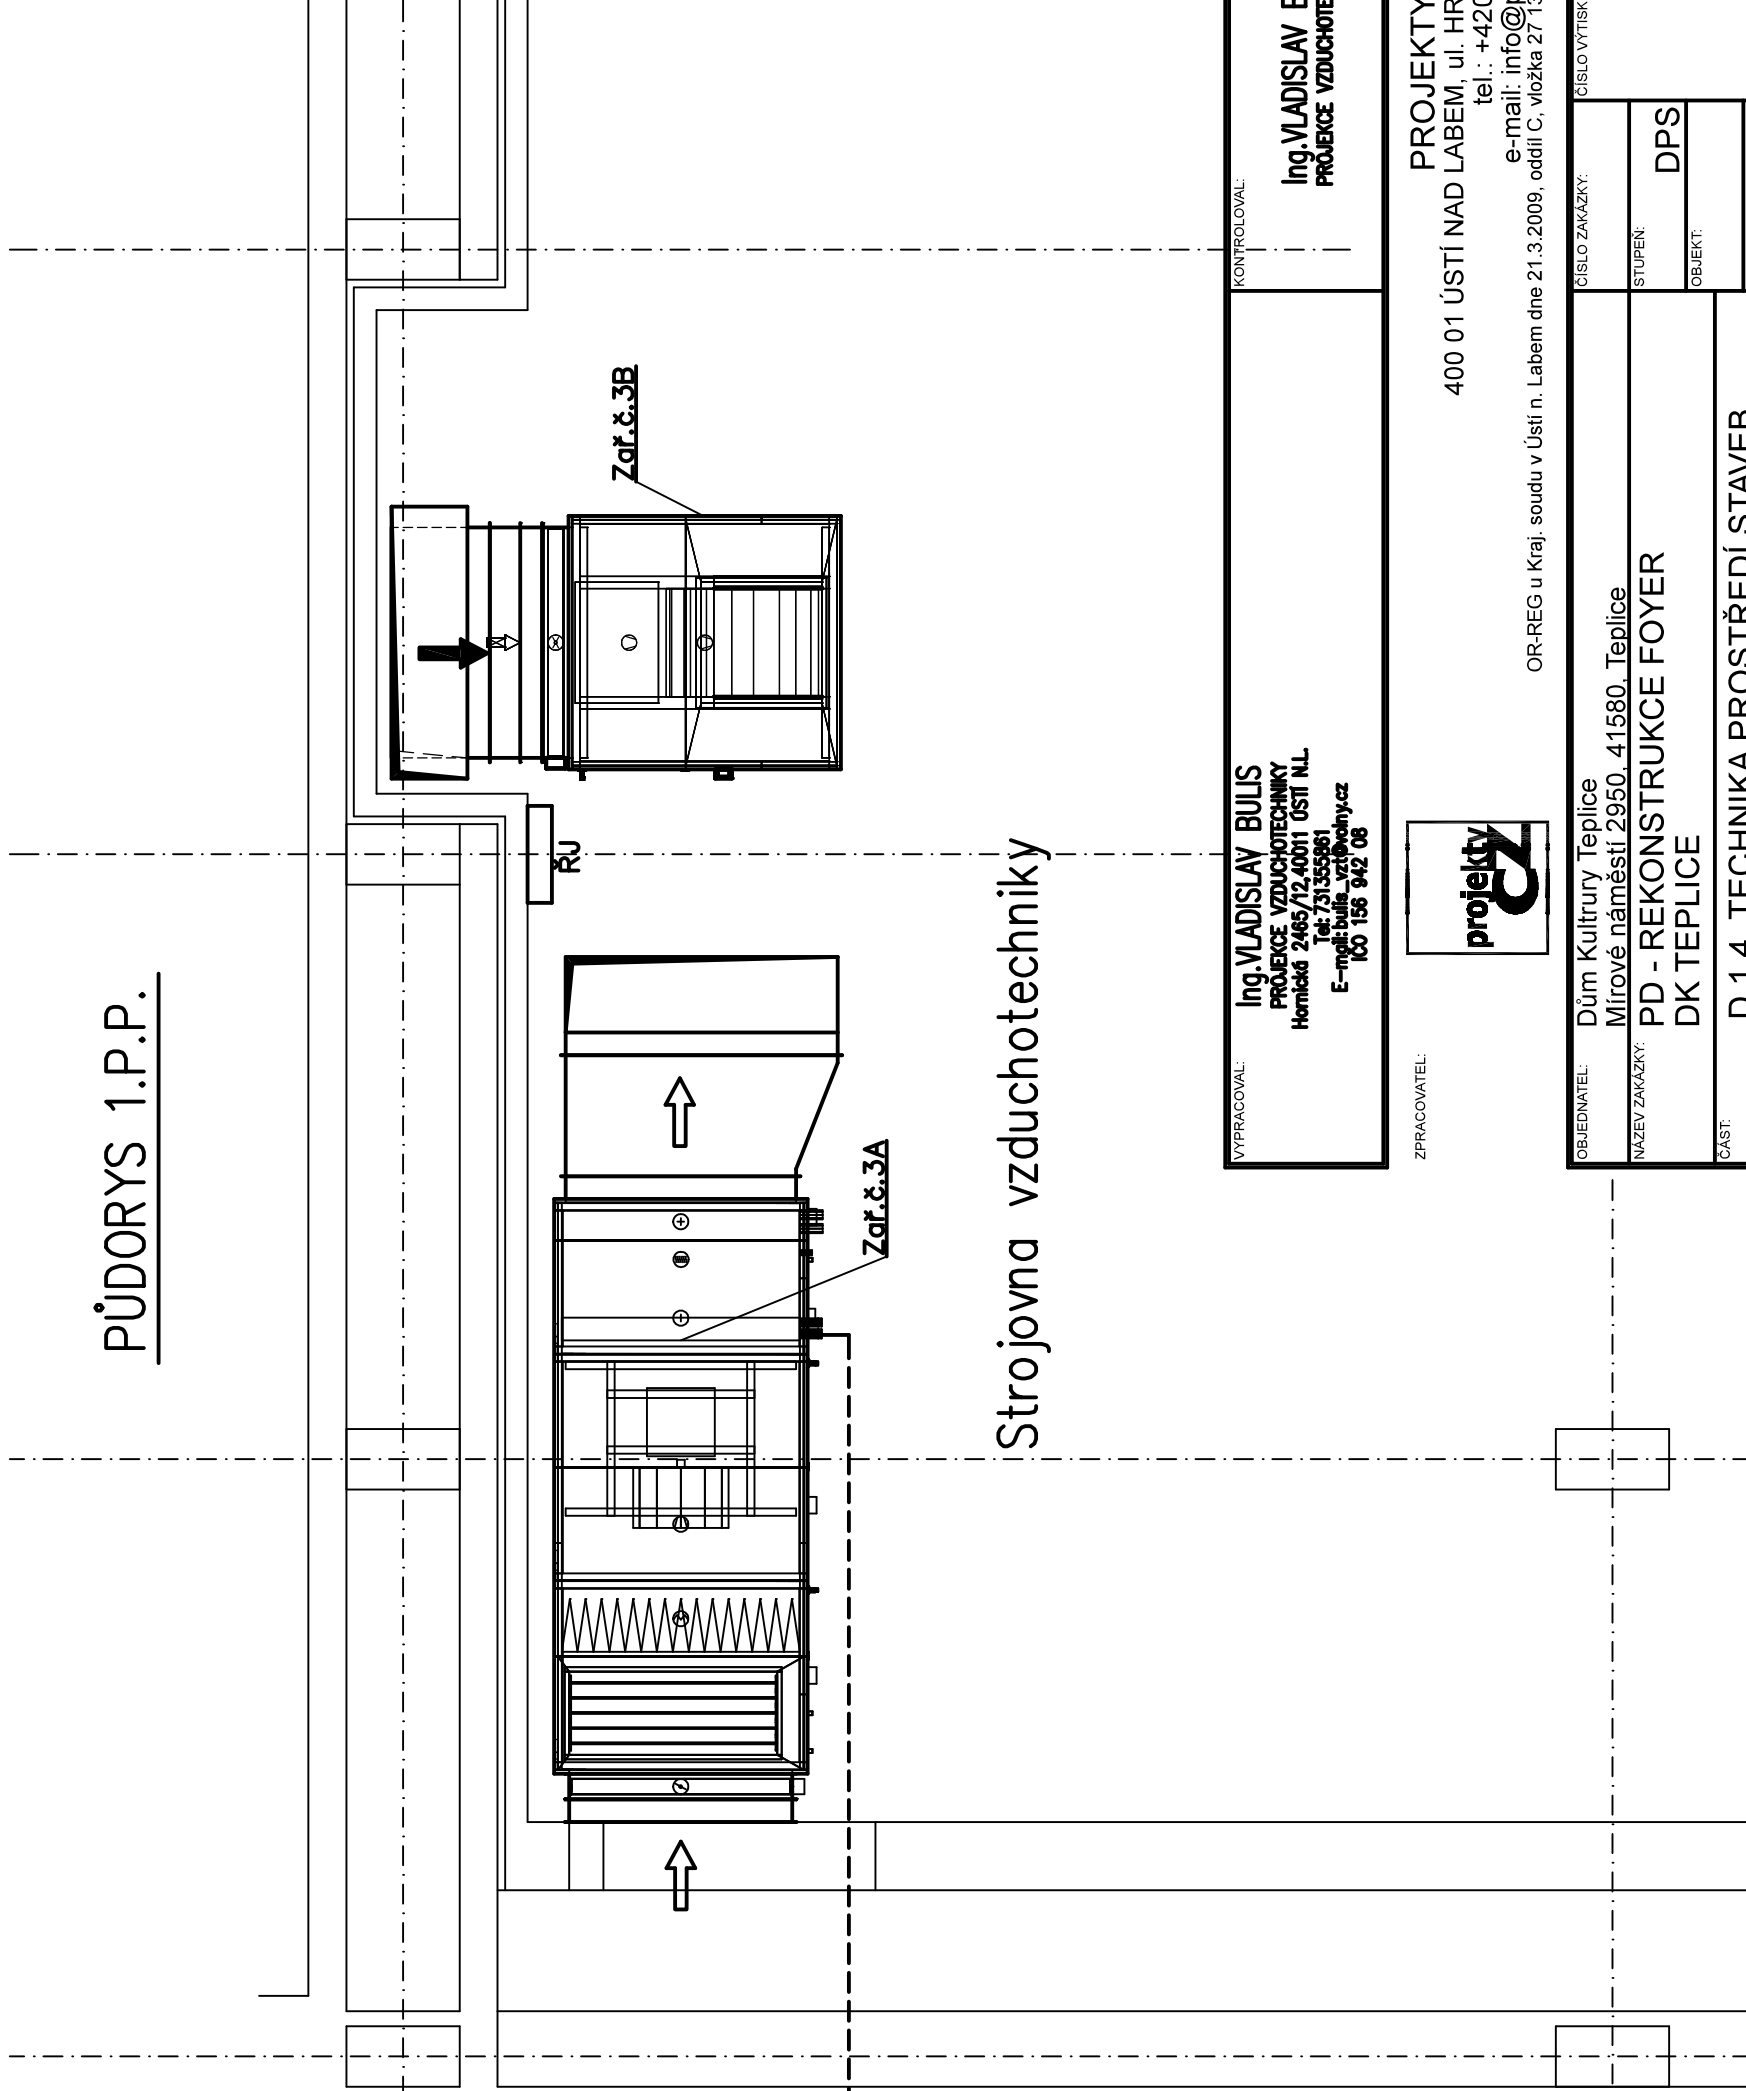


ŘEZ 3-3

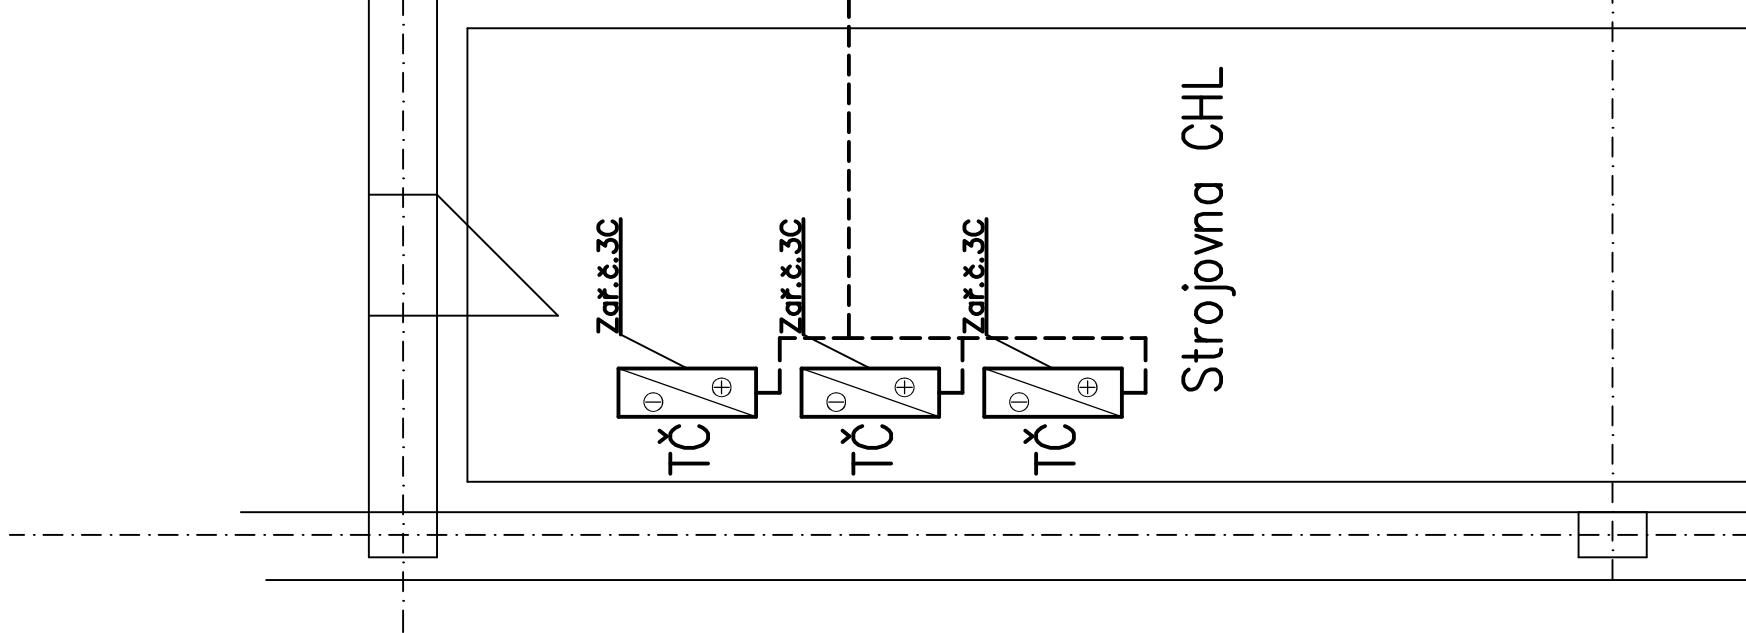

PŮDORYS 1.P.P.

Strojovna CHL

Strojovna vzduchotechniky

VYPRACOVAL	Ing.VLADISLAV BULIS PRŮJEDY VZDUCHOTECHNIKY Hornická 2465/712,4001 Ústí n.L. tel.: +420 475 211 782 E-mail: info@projekty-cz.eu	KONTROLOVAL	Ing.VLADISLAV BULIS PRŮJEDY VZDUCHOTECHNIKY
------------	---	-------------	--

ZPRACOVATEL:



PROJEKTY CZ s.r.o.
400 01 ÚSTÍ NAD LABEM, ul. HRADISTĚ 96/8
tel.: +420 475 211 782
e-mail: info@projekty-cz.eu
OR-REG u Kraj. soudu v Ústí n. Labem dne 21.3.2009, oddíl C, vložka 27130, IČ: 286 93 213

OBJEDNATEL	Dům Kultury Teplice Mírové náměstí 2950, 41580, Teplice	ČÍSLO ZAKÁZKY	ČÍSLO VÝKRESU
NAZEV ZAKÁZKY	PD - REKONSTRUKCE FOYER DK TEPLICE	STUPĚŇ	DPS
ČÁST	D.1.4. TECHNIKA PROSTŘEDÍ STAVEB D.1.4.2 VZDUCHOTECHNIKA	OBJEKT	
VÝKRES		DATUM	05/19
PŮDORYS 1.P.P. – DISPOZICE ZAŘÍZENÍ+ŘEZ			1 : 50 D.1.4.2.03