



LEGENDA MÍSTNOSTÍ

ČÍSLO	NÁZEV MÍSTNOSTI	PLOCHA	STROP
123a	PŘÍRUČNÍ SKLAD	9,01	KRYCÍ PODHLED KERAMID V. +3,530
124a	CHODBA	4,10	KP KERAMID V. +3,530 SKLÁD. MINER. v+2,700
124b	SOC. ZAŘÍZENÍ SÓLISTÉ	3,26	KP KERAMID V. +3,530 SKLÁD. MINER. v+2,700
124c	POHOTOVOSTNÍ SOC. ZAŘÍZENÍ	3,62	KP KERAMID V. +3,530

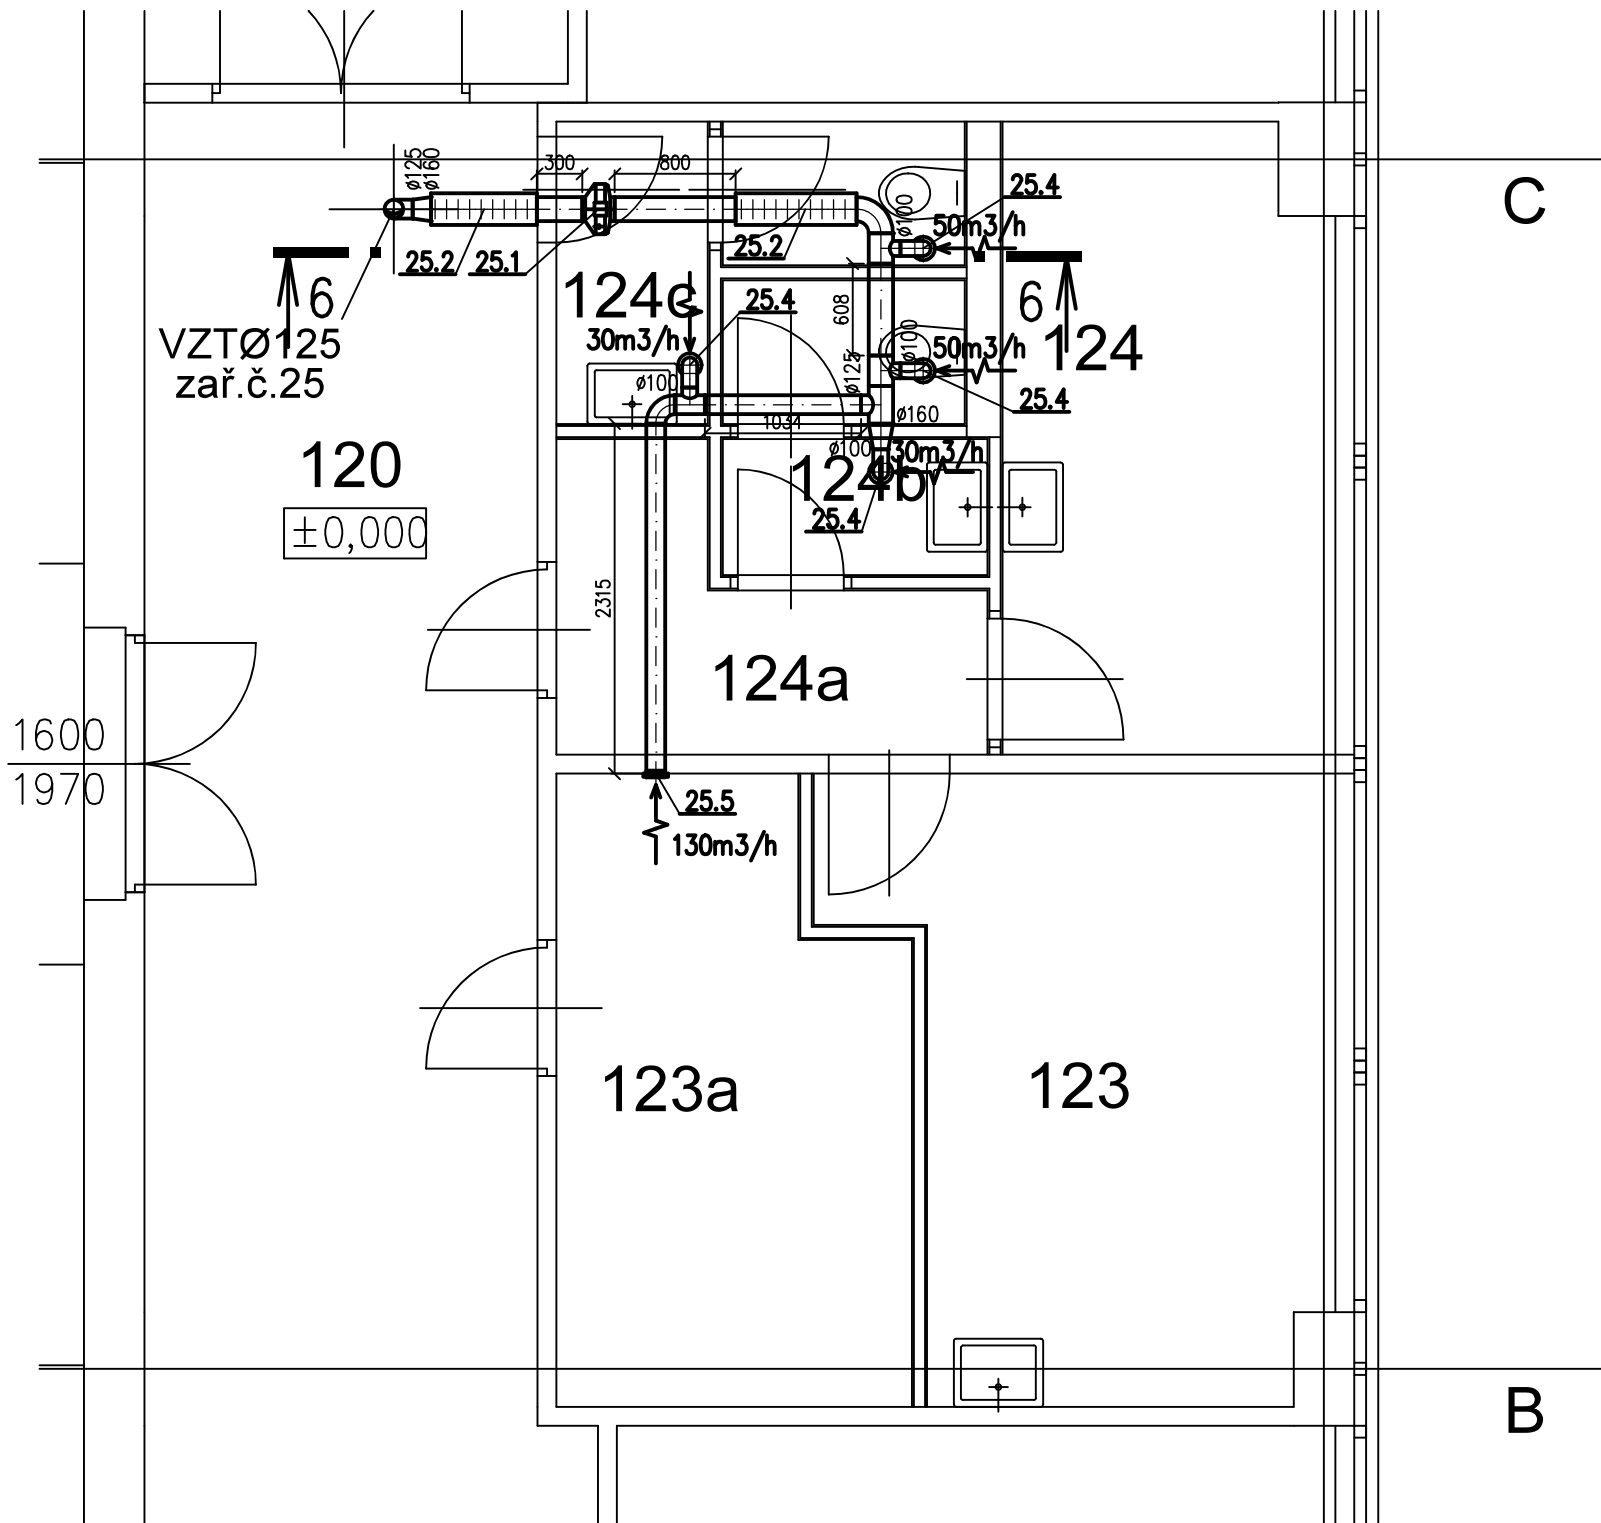

VYPRACOVAL: Ing.VLADISLAV BULIS PROJEKCE VZDUCHOTECHNIKY Obvodová 736/6, 400 07 ÚSTÍ N.L. Tel: 751 355 861 E-mail: bulis_vz@volny.cz IČO 156 942 08	KONTROLOVAL: Ing.VLADISLAV BULIS PROJEKCE VZDUCHOTECHNIKY
---	------------------------------------------------------------------------

ZPRACOVATEL: 	PROJEKTY CZ, s.r.o. 400 01 ÚSTÍ NAD LABEM, ul. HRADIŠTĚ 96/8 tel.: +420 475 211 782 e-mail: info@projekty-cz.eu OR-REG u Kraj. soudu v Ústí n. Labem dne 21.3.2009, oddíl C, vložka 27 130, IČ: 266 93 213
---	---

OBJEDNATEL: Dům Kulturny Teplice Mírové náměstí 2950, 41580, Teplice	ČÍSLO ZAKÁZKY: STUPEŇ: DPS	ČÍSLO VÝTISKU: ČÍSLO VÝKRESU: D.1.4.2.02
NÁZEV ZAKÁZKY: PD - REKONSTRUKCE FOYER DK TEPLICE	OBJEKT: DATUM: 02/20	
ČÁST: D.1.4. TECHNICA PROSTŘEDÍ STAVEB D.1.4.2 VZDUCHOTECHNIKA	MĚRITKO: 1 : 50	
VÝKRES: HYGIENICKÉ ZAŘÍZENÍ Č.25 PŮDORYS 1.N.P.+ŘEZ – DISPOZICE ZAŘÍZENÍ		