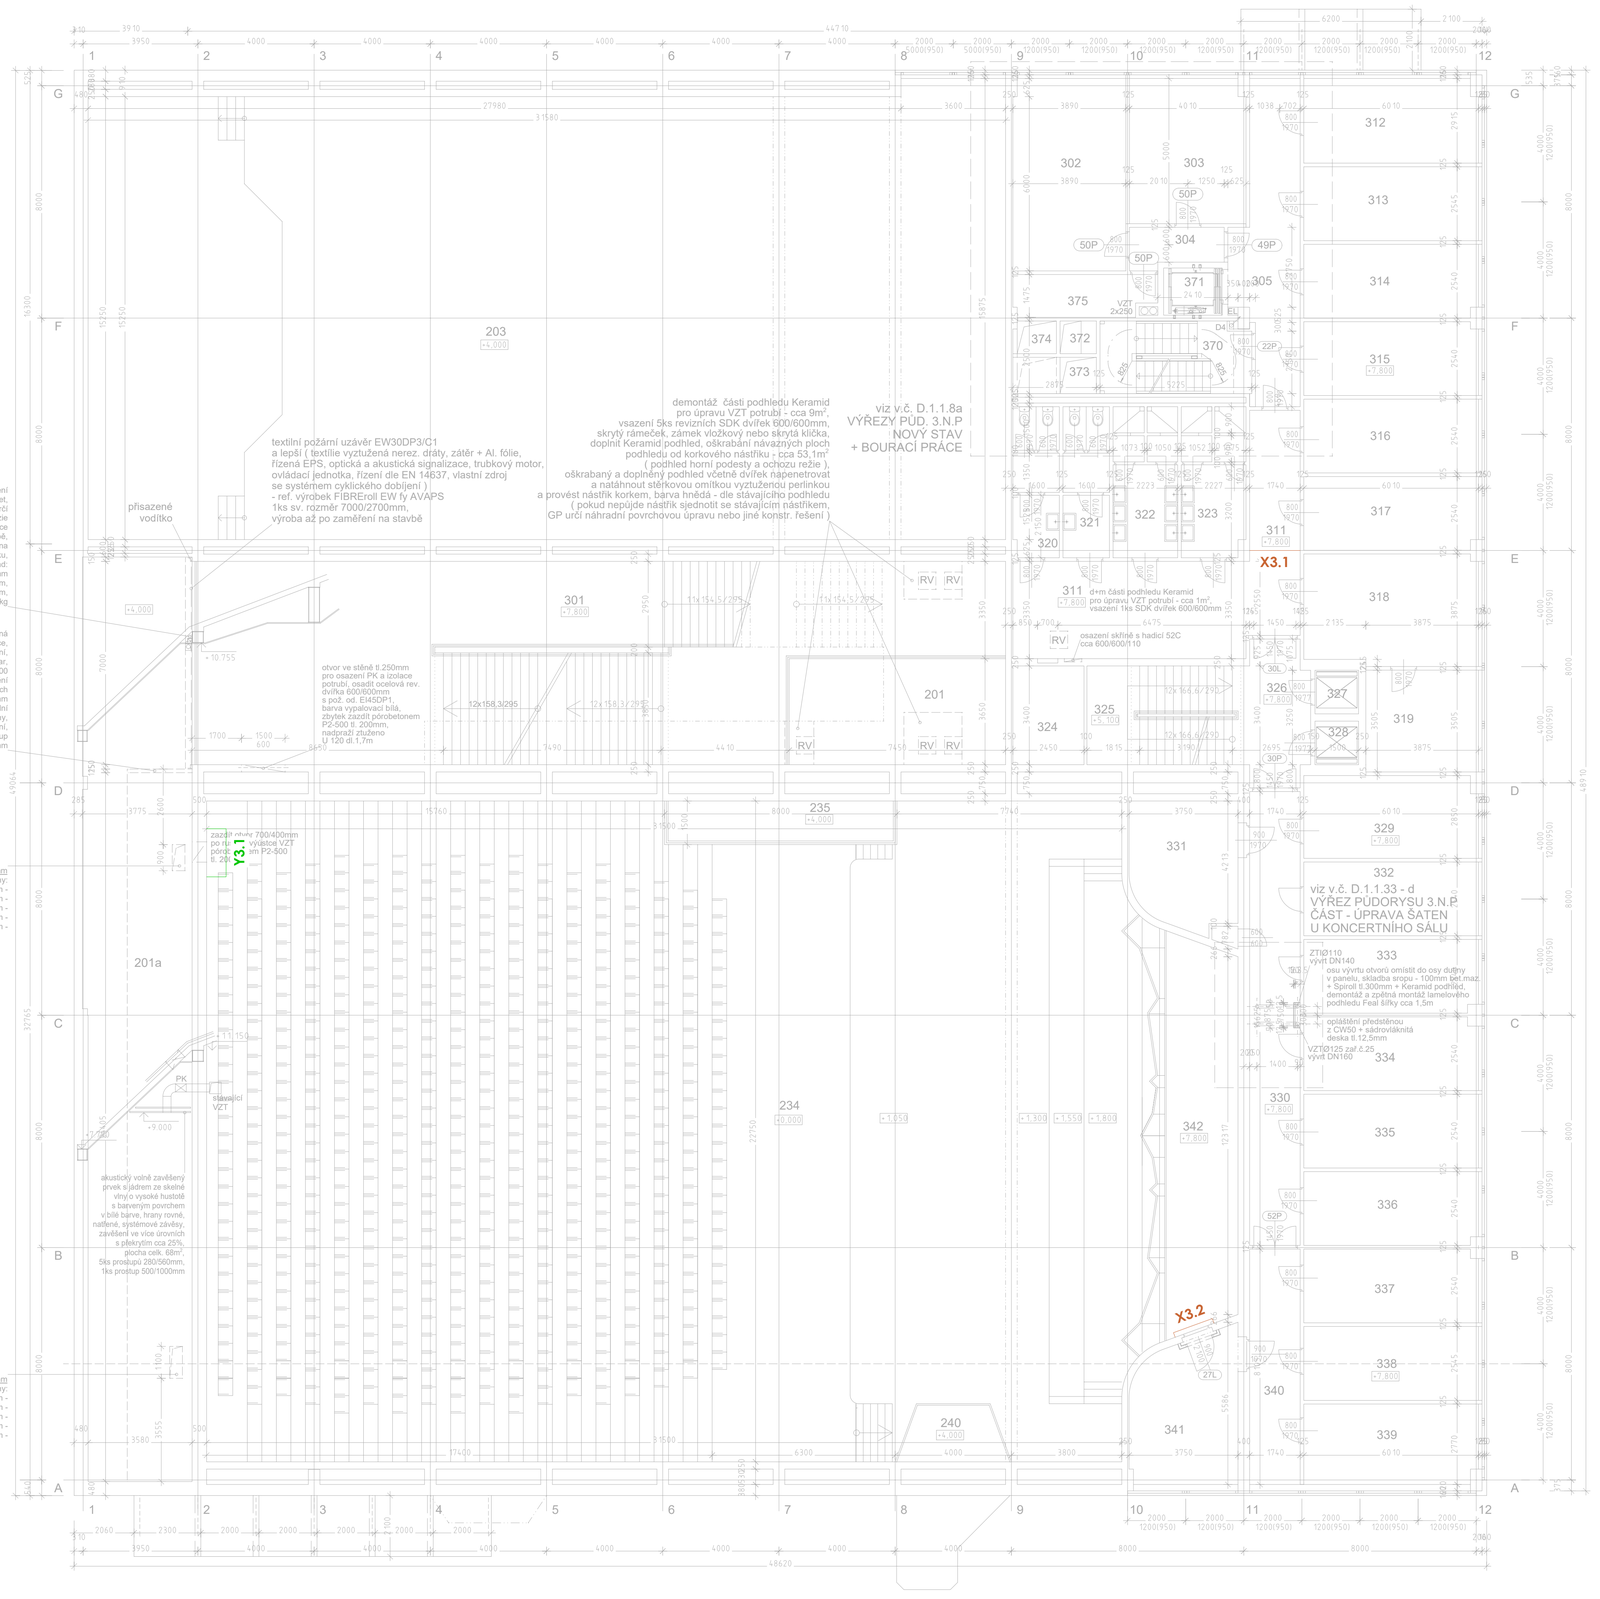

LEGENDA MÍSTNOSTÍ

ČÍSLO	NÁZEV MÍSTNOSTI	PLOCHA	PODLAHA skladba	STĚNA	STROP	POZNÁMKA
201	FOYER	VIZ. 2.NP.	-	-	-	VIZ. 2.NP.
201a	FOYER - CHÚC "A"	VIZ. 2.NP.				
203	ESTRÁNÍ SÁL 480 OSOB	490.15	-	-	-	VIZ. 2.NP.
234	KONCERTNÍ SÁL 549 OSOB	494.86	-	-	-	VIZ. 2.NP.
235	BALKON - TECHNIKA	12.00	-	-	-	VIZ. 2.NP.
240	VARHANÍK	16.48	-	-	-	VIZ. 2.NP.
301	FOYER 3.NP.	81.76	MRAMOROVÁ DLAŽBA	-	ZAVĚŠENÝ PODHLED KERAMID	MRAMOR. SOKL 20 CM
302	FILHARMONIE - KANCELÁŘ	25.68	PODLAH. POVLAK PVC P6	-	MINERÁL. KAZETY DO RASTRU	SOKL LIŠTA PVC
303	FILHARMONIE - KANCELÁŘ	19.88	PODLAH. POVLAK PVC P6	-	MINERÁL. KAZETY DO RASTRU	SOKL LIŠTA PVC
304	CHODBA	4.20	PODLAH. POVLAK PVC P4	-	MINERÁL. KAZETY DO RASTRU	SOKL LIŠTA PVC
305	CHODBA	22.13	PODLAH. POVLAK PVC P4	-	MINERÁL. KAZETY DO RASTRU	SOKL LIŠTA PVC
311	CHODBA	40.68	PODLAH. POVLAK PVC	-	PODHLED FEAL V. +10,350	SOKL LIŠTA PVC
312	FILHARMONIE - KANCELÁŘ	17.35	PODLAH. POVLAK PVC	-	KRYCÍ PODHLED KERAMID V. +10,730	SOKL LIŠTA PVC
313	FILHARMONIE - KANCELÁŘ	15.30	PODLAH. POVLAK PVC	-	KRYCÍ PODHLED KERAMID V. +10,730	SOKL LIŠTA PVC
314	FILHARMONIE - KANCELÁŘ	15.16	PODLAH. POVLAK PVC	-	KRYCÍ PODHLED KERAMID V. +10,730	SOKL LIŠTA PVC
315	FILHARMONIE - KANCELÁŘ	15.20	PODLAH. POVLAK PVC	-	KRYCÍ PODHLED KERAMID V. +10,730	SOKL LIŠTA PVC
316	ŠATNA FILHARMONIE 6 OSOB	15.27	PODLAH. POVLAK PVC	-	KRYCÍ PODHLED KERAMID V. +10,730	SOKL LIŠTA PVC
317	ŠATNA FILHARMONIE 6 OSOB	15.16	PODLAH. POVLAK PVC	-	KRYCÍ PODHLED KERAMID V. +10,730	SOKL LIŠTA PVC
318	FILHARMONIE - ARCHIV	22.70	PODLAH. POVLAK PVC	-	KRYCÍ PODHLED KERAMID V. +10,730	SOKL LIŠTA PVC
319	FILHARMONIE - ARCHIV	13.58	PODLAH. POVLAK PVC	-	KRYCÍ PODHLED KERAMID V. +10,730	SOKL LIŠTA PVC
320	WC ŽENY	8.11	KERAM. DLAŽBA	-	SPUŠTĚNÝ PODHLED KERAMID V +10,350	BELNÍN. OBKLAD BÍLÝ 150x75, V. 195 CM
321	WC MUŽI	8.20	KERAM. DLAŽBA	-	SPUŠTĚNÝ PODHLED KERAMID V +10,350	BELNÍN. OBKLAD BÍLÝ 150x75, V. 195 CM
322	UMÝV.,SPRCHA MUŽI	11.06	KERAM. DLAŽBA	-	SPUŠTĚNÝ PODHLED KERAMID V +10,350	BELNÍN. OBKLAD BÍLÝ 150x75, V. 195 CM
323	UMÝV.,SPRCHA ŽENY	10.90	KERAM. DLAŽBA	-	SPUŠTĚNÝ PODHLED KERAMID V +10,350	BELNÍN. OBKLAD BÍLÝ 150x75, V. 195 CM
324	ROZVODY VZT	8.33	-	-	-	-
325	SCHODIŠTĚ (CHÚC - A)	18.00	MRAMOROVÁ OBKLAD	-	ZAKRYT. KCE. SCHOD. RAMEN PODHL. KERAMID	MRAMOR. SOKL 20 CM
326	CHODBA PŘED VÝTAHY	11.12	MRAMOROVÁ OBKLAD	-	PODHLED FEAL V. +10,350	MRAMOR. SOKL 20 CM
327	OSOBNÍ VÝTAH TOV 320	2.25	-	-	-	-
328	OSOBNÍ VÝTAH TOV 320	2.25	-	-	-	-
329	ŠATNA FILHARMONIE 6 OSOB	16.96	PODLAH. POVLAK PVC	-	SPUŠTĚNÝ PODHLED KERAMID V +10,750	SOKL LIŠTA PVC
330	CHODBA	27.19	PODLAH. POVLAK PVC	-	PODHLED FEAL V. +10,350	SOKL LIŠTA PVC
331	ROZVODNA JEVIŠTNÍ TECHNIKY	16.13	BET. MAZ. S CEM. POT. EPOX. NÁTĚR	VÝTAZ. POZLÁBEK 10 CM		-
332	ŠATNA FILHARMONIE 6 OSOB	15.27	PODLAH. POVLAK PVC	-	SPUŠTĚNÝ PODHLED KERAMID V +10,750	SOKL LIŠTA PVC
333	ŠATNA FILHARMONIE 6 OSOB	15.15	PODLAH. POVLAK PVC	-	SPUŠTĚNÝ PODHLED KERAMID V +10,750	SOKL LIŠTA PVC
334	ŠATNA FILHARMONIE 6 OSOB	15.15	PODLAH. POVLAK PVC	-	SPUŠTĚNÝ PODHLED KERAMID V +10,750	SOKL LIŠTA PVC
335	ŠATNA FILHARMONIE 6 OSOB	15.27	PODLAH. POVLAK PVC	-	SPUŠTĚNÝ PODHLED KERAMID V +10,750	SOKL LIŠTA PVC
336	ŠATNA FILHARMONIE 6 OSOB	15.18	PODLAH. POVLAK PVC	-	SPUŠTĚNÝ PODHLED KERAMID V +10,750	SOKL LIŠTA PVC
337	KANCELÁŘ	15.18	PODLAH. POVLAK PVC	-	SPUŠTĚNÝ PODHLED KERAMID V +10,750	SOKL LIŠTA PVC
338	KANCELÁŘ	15.30	PODLAH. POVLAK PVC	-	SPUŠTĚNÝ PODHLED KERAMID V +10,750	SOKL LIŠTA PVC
339	KANCELÁŘ	16.50	PODLAH. POVLAK PVC	-	SPUŠTĚNÝ PODHLED KERAMID V +10,750	SOKL LIŠTA PVC
340	CHODBA	14.10	PODLAH. POVLAK PVC	-	PODHLED FEAL V. +10,350	SOKL LIŠTA PVC
341	UČEBNA, VARHANY - SETZERY	18.39	PODLAH. POVLAK PVC	-	-	SOKL LIŠTA PVC
342	VARHANY - TECHNOLOGIE	32.69	PODLAH. POVLAK PVC	AKUSTICKÁ ÚPRAVA STĚN	-	SOKL LIŠTA PVC

LEGENDA MÍSTNOSTÍ - REKONSTRUKCE FOYER DK TEPLICE

370	SCHODIŠTĚ (CHÚC - B)	11,42 1,35	PLECHOVÉ PROFILY CEM. STĚRKA + NÁTĚR P9	-	-	-
371	VÝTAHOVÁ ŠACHTA	3,27	-	-	-	-
372	ŠACHTA VĚTRÁNÍ SCHODIŠTĚ	1,41	-	-	-	-
373	ŠACHTA ZOKT - ODTAH KINO	1,56	-	-	-	-
374	ŠACHTA ZOKT - PŘÍVOD ESTR. SÁLU	1,52	-	-	-	-
375	KOMORA	6,97	CEM. STĚRKA P10	-	MINER. SKLÁDANÝ	-

X3.1 ..... Trvalá protiprachová ochrana - stěna SDK na ocelové kci, jednostranně opláštěná, utěsněná ke stěnám, stropu a podlaze

Y3.1 ..... Dočasná ochrana proti prachu při výměně dveří, oken - např. fólie na dř.konstrukci

Z3.1 ..... Dočasná ochrana proti prachu při instalaci ZOKT, VZT, apod. - např. fólie na dř.kci

LEGENDA MÁTERIÁLŮ

- STÁVÁJÍCÍ KONSTRUKCE (beton, ocel, zdivo a pod.)
- NOVÁ KONSTRUKCE pórobeton třídy P2-500 tl.75 - 150mm, třídy P4-550 tl. 200mm

CELKOVÉ PŮDORYSY V MĚŘ. 1:100 JSOU ORIENTAČNÍ. POPIS A KÓTY KONSTRUKCÍ V PD JEDNOTLIVÝCH ČÁSTÍ A VE VÝŘEZECH PŮDORYSŮ JSOU NADŘAZENÉ POPISU A KÓTÁM V CELK. PŮDORYSU

VYPRACOVAL: ING. ARCH ZDENĚK ŠŤASTNÝ ING. KAREL BARTONÍČEK PETR BERAN	KONTROLOVAL: ING. ARCH. ZDENĚK ŠŤASTNÝ
ZPRACOVATEL: PROJEKTY CZ, s.r.o. 400 01 ÚSTÍ NAD LABEM, ul. HRADIŠTĚ 96/8 tel.: +420 475 211 782 e-mail: info@projekty-cz.eu OR,REG.3.Práv. soudu v Ústí n. Labem dne 21.3.2009, oddíl C, vložka 27130, IČ: 266 93 213	
OBJEDNATEL: Dům kultury Teplice Mírové náměstí 2950, 41580, Teplice	ČÍSLO ZAKÁZKY: ČÍSLO VÝTISKU:
NÁZEV ZAKÁZKY: PD REKONSTRUKCE FOYER DK TEPLICE	STUPEŇ: DPS
ČÁST: D.1.1. ARCHITEKTONICKO - STAVEBNÍ ŘEŠENÍ OSTATNÍ ÚPRAVY OBJEKTU	DATUM: 5/2020
VÝKRES: PŮDORYS 3.N.P. NOVÝ STAV	MĚŘÍTKO: 1:100 ČÍSLO VÝKRESU: D.1.1.8