
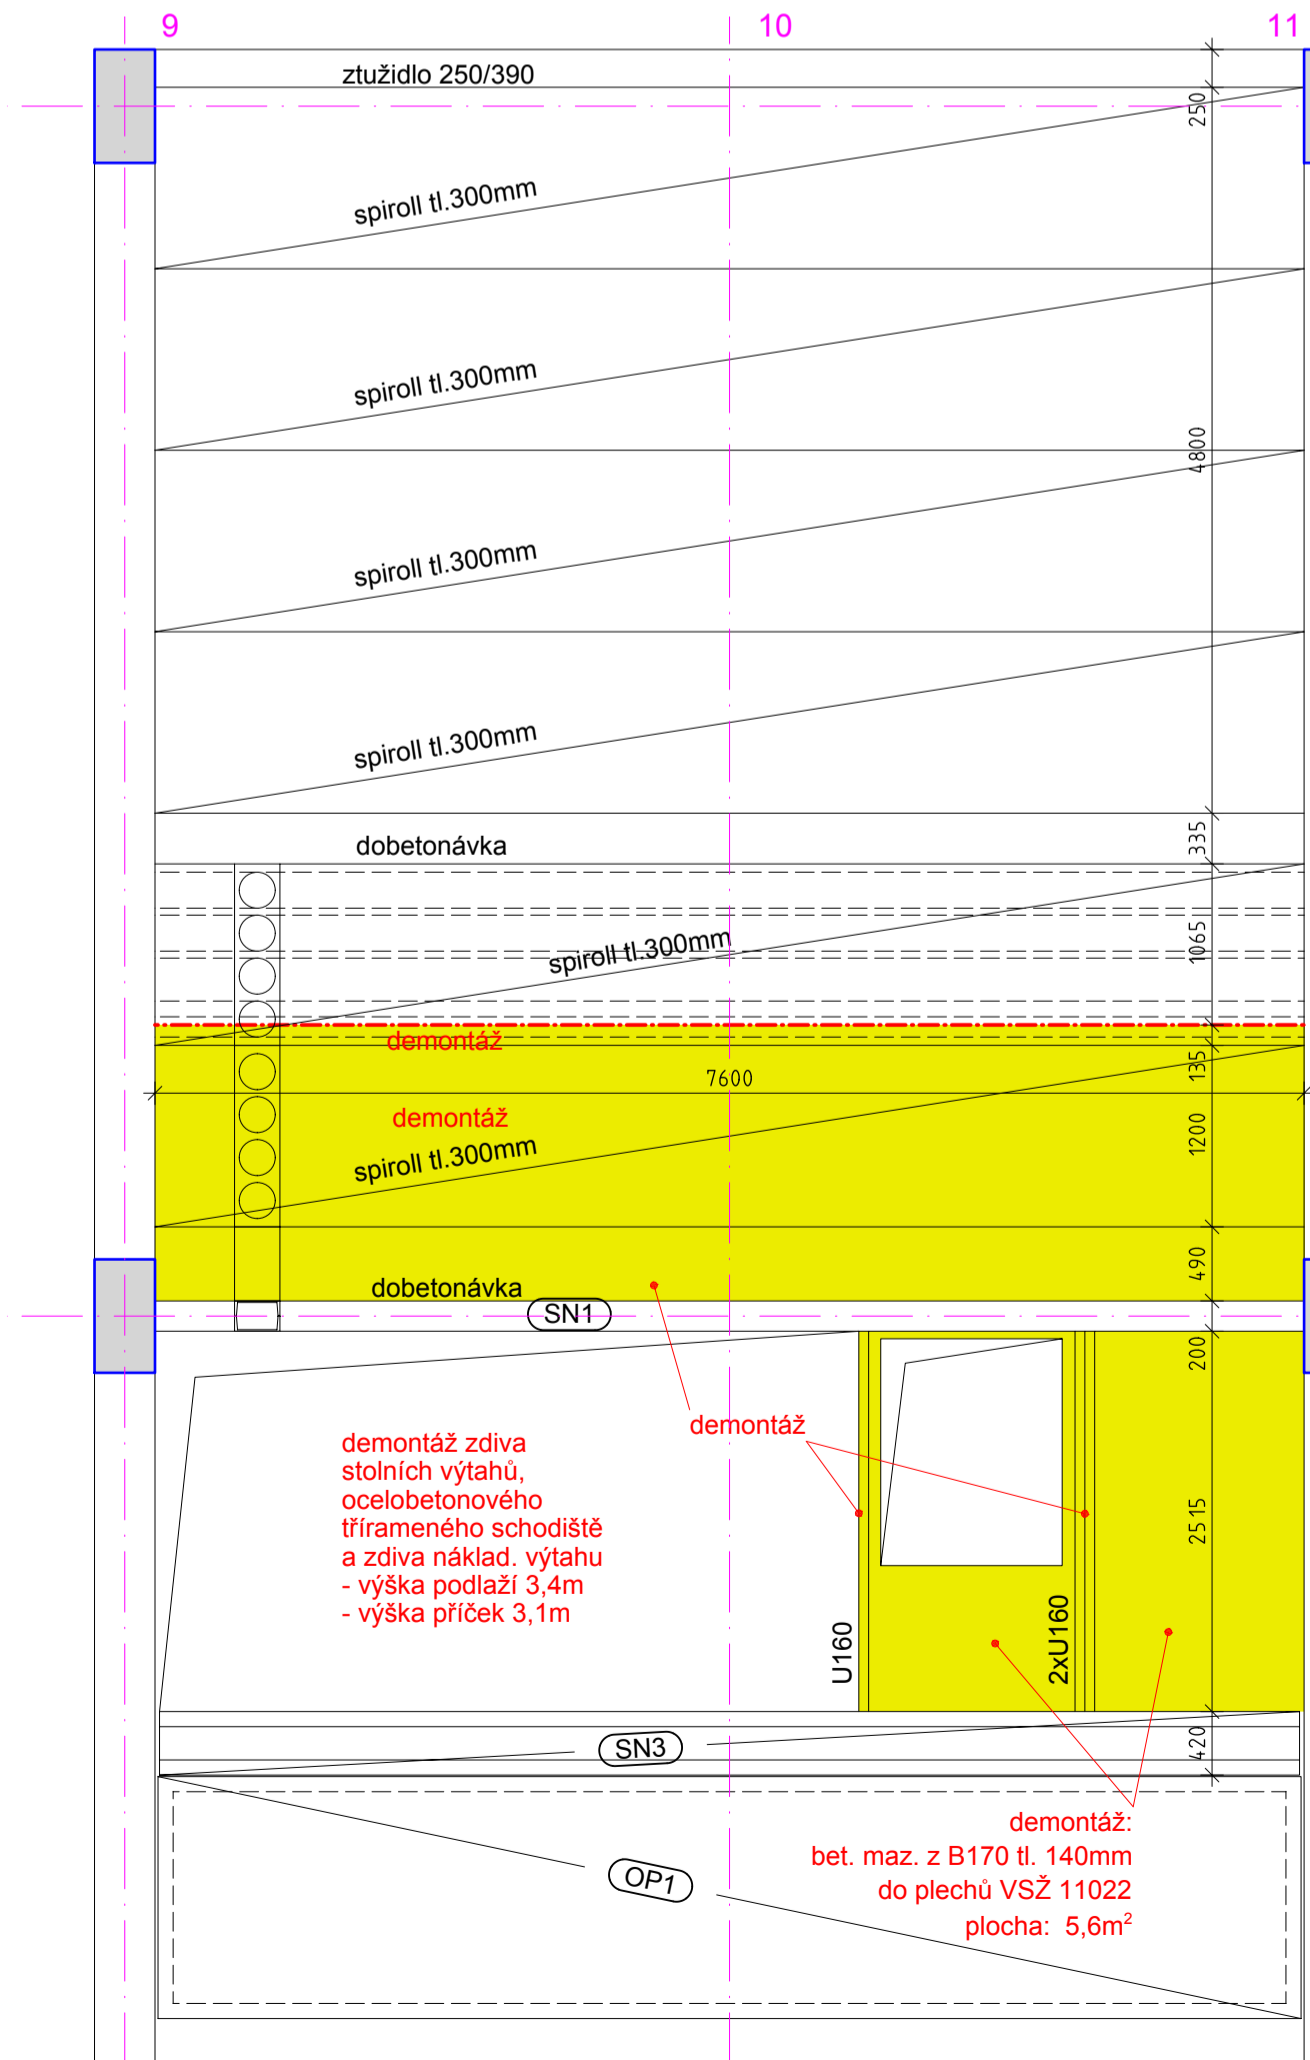




VÝŘEZ PŮDORYSU 3.N.P. - BOURACÍ PRÁCE

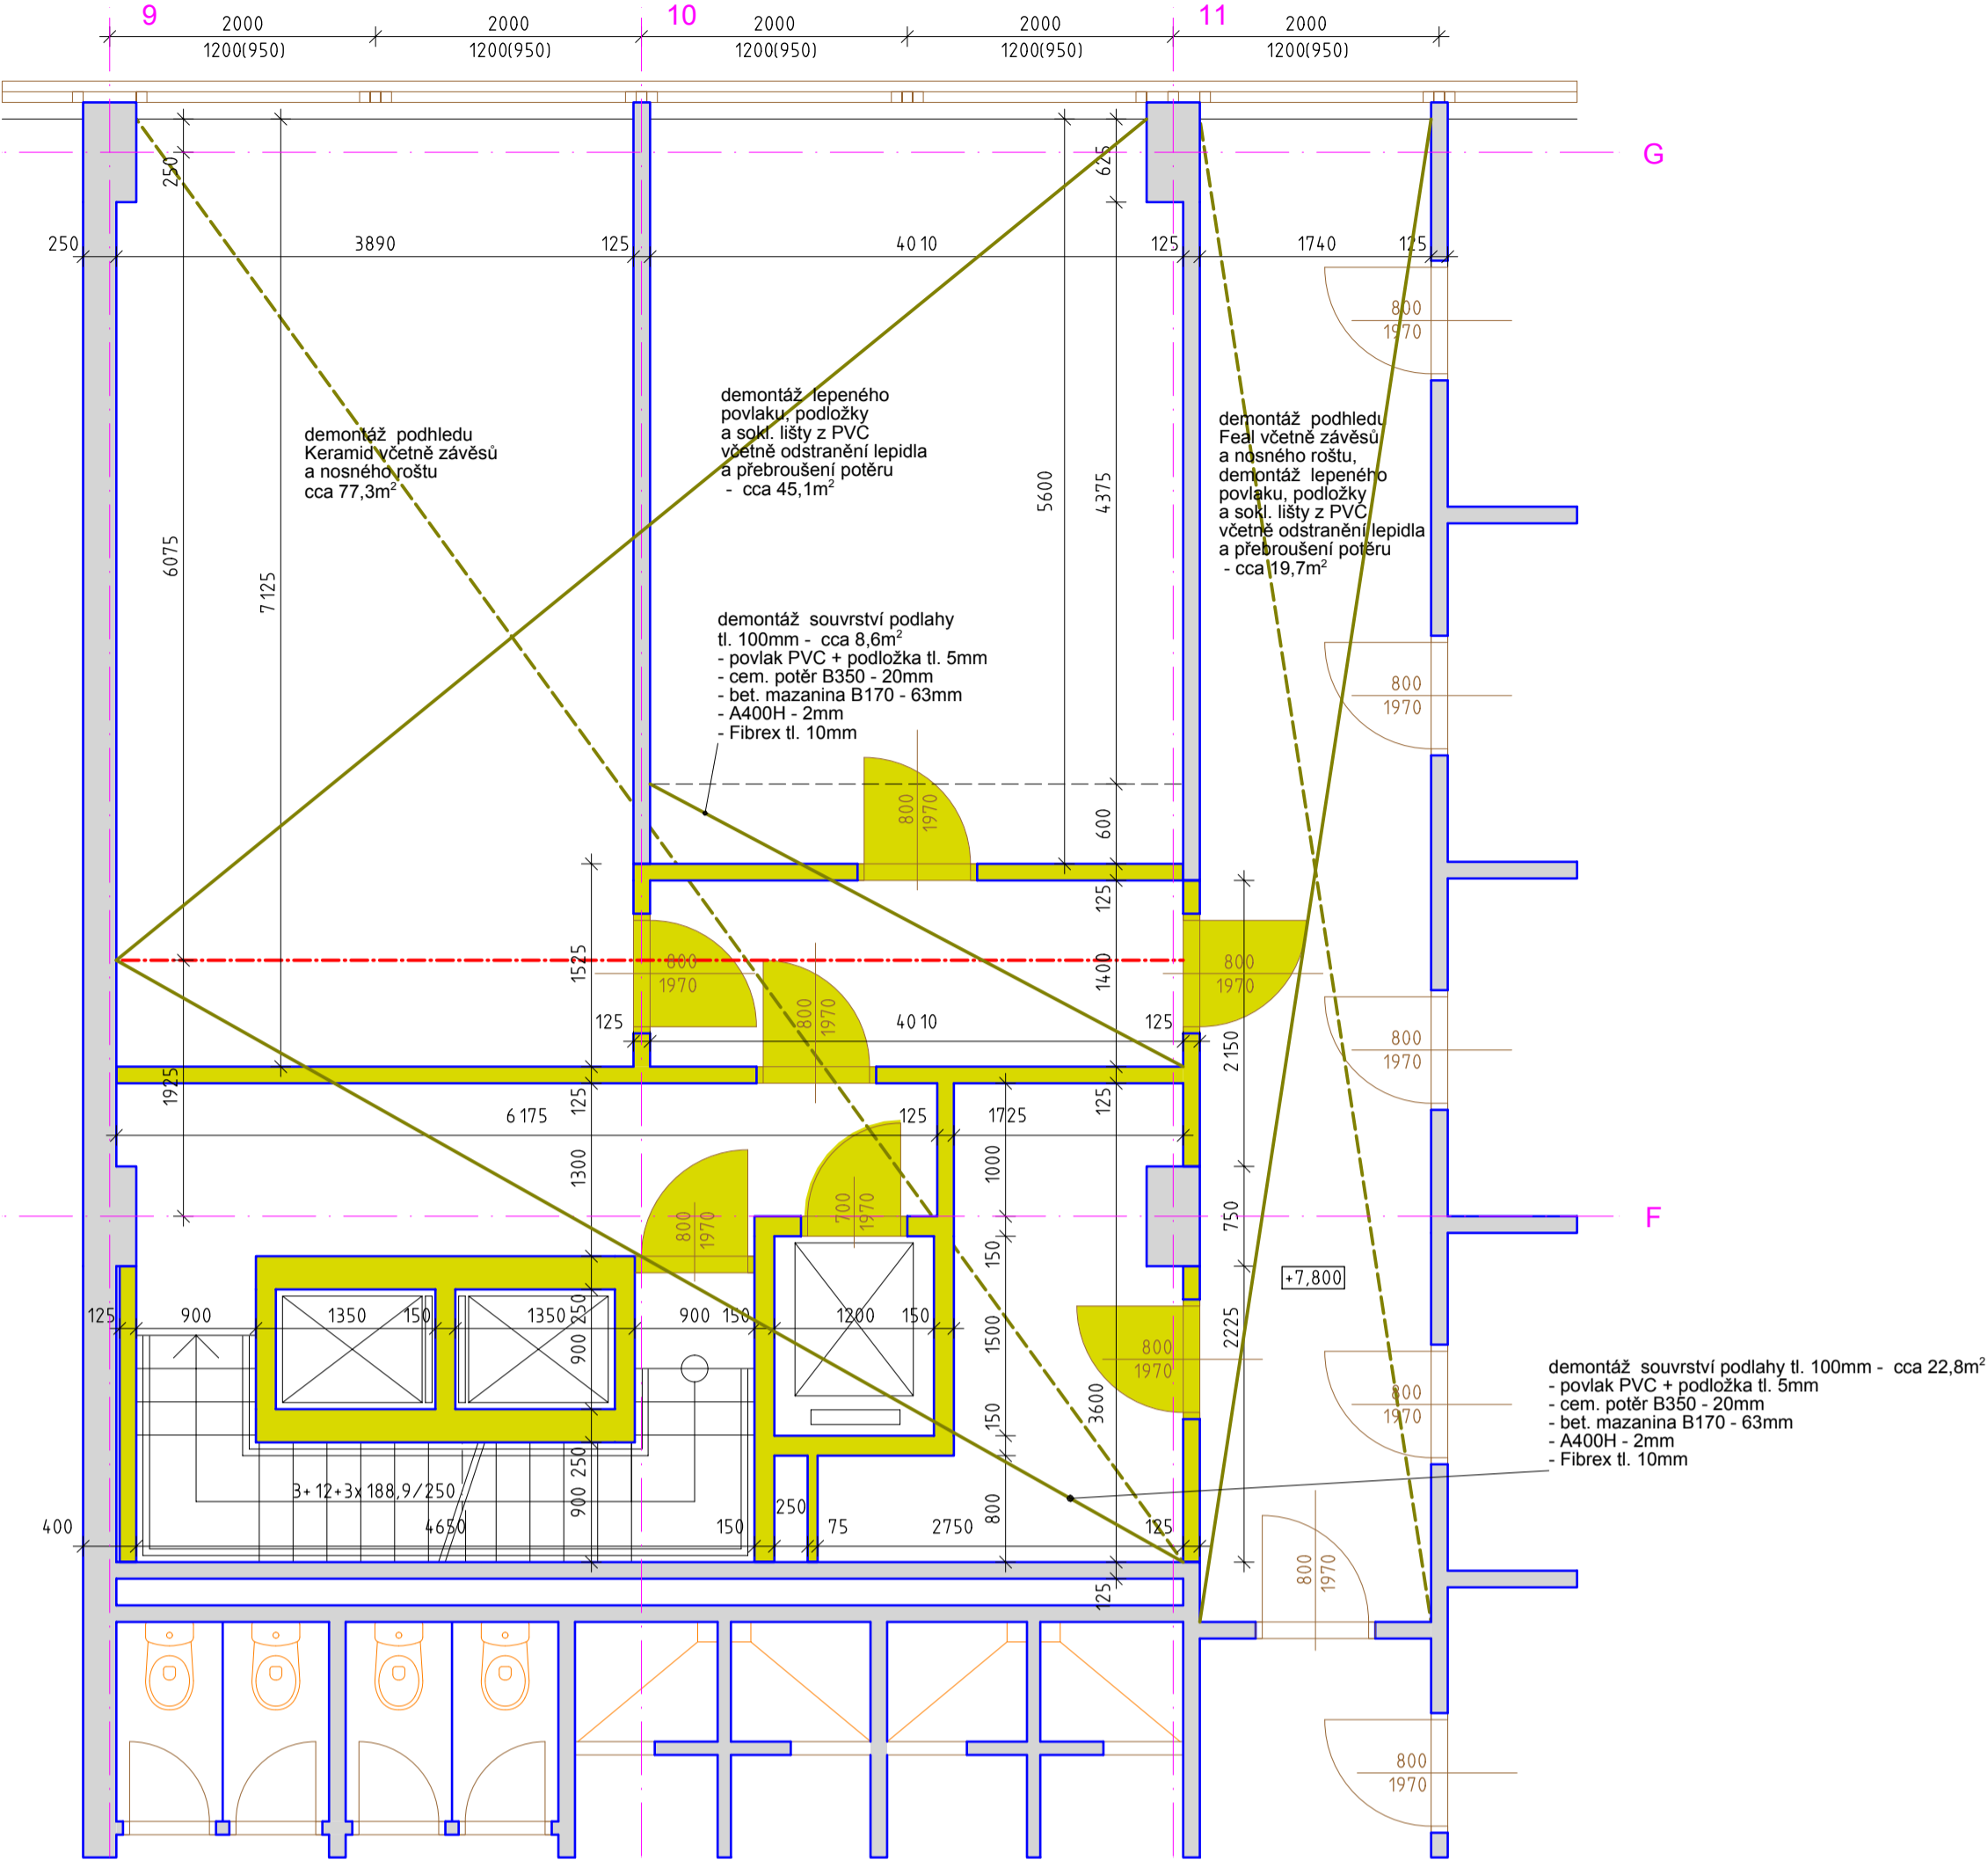

STROP 3.N.P. - DEMONTÁŽE NOSNÝCH KONSTRUKCÍ

DEMONTÁŽ TŘÍRAMENNÉHO PERSONÁLNÍHO SCHODIŠTĚ:  
včetně demontáže Keramid pohledu na spodním lici ramen - 8,9m²  
- schodnice U160 - celkem 23.2m - 436,2kg  
- stojky mezipodest U 120 - celkem 6.8m - 91,2kg  
- TR plech 11022 - 8,6m² - hmotnost včetně trnů 102,2kg  
hmotnost oceli celkem - 630kg  
beton tř. B250 - 1,5m³

VÝŘEZ PŮDORYSU 3.N.P. - NOVÝ STAV

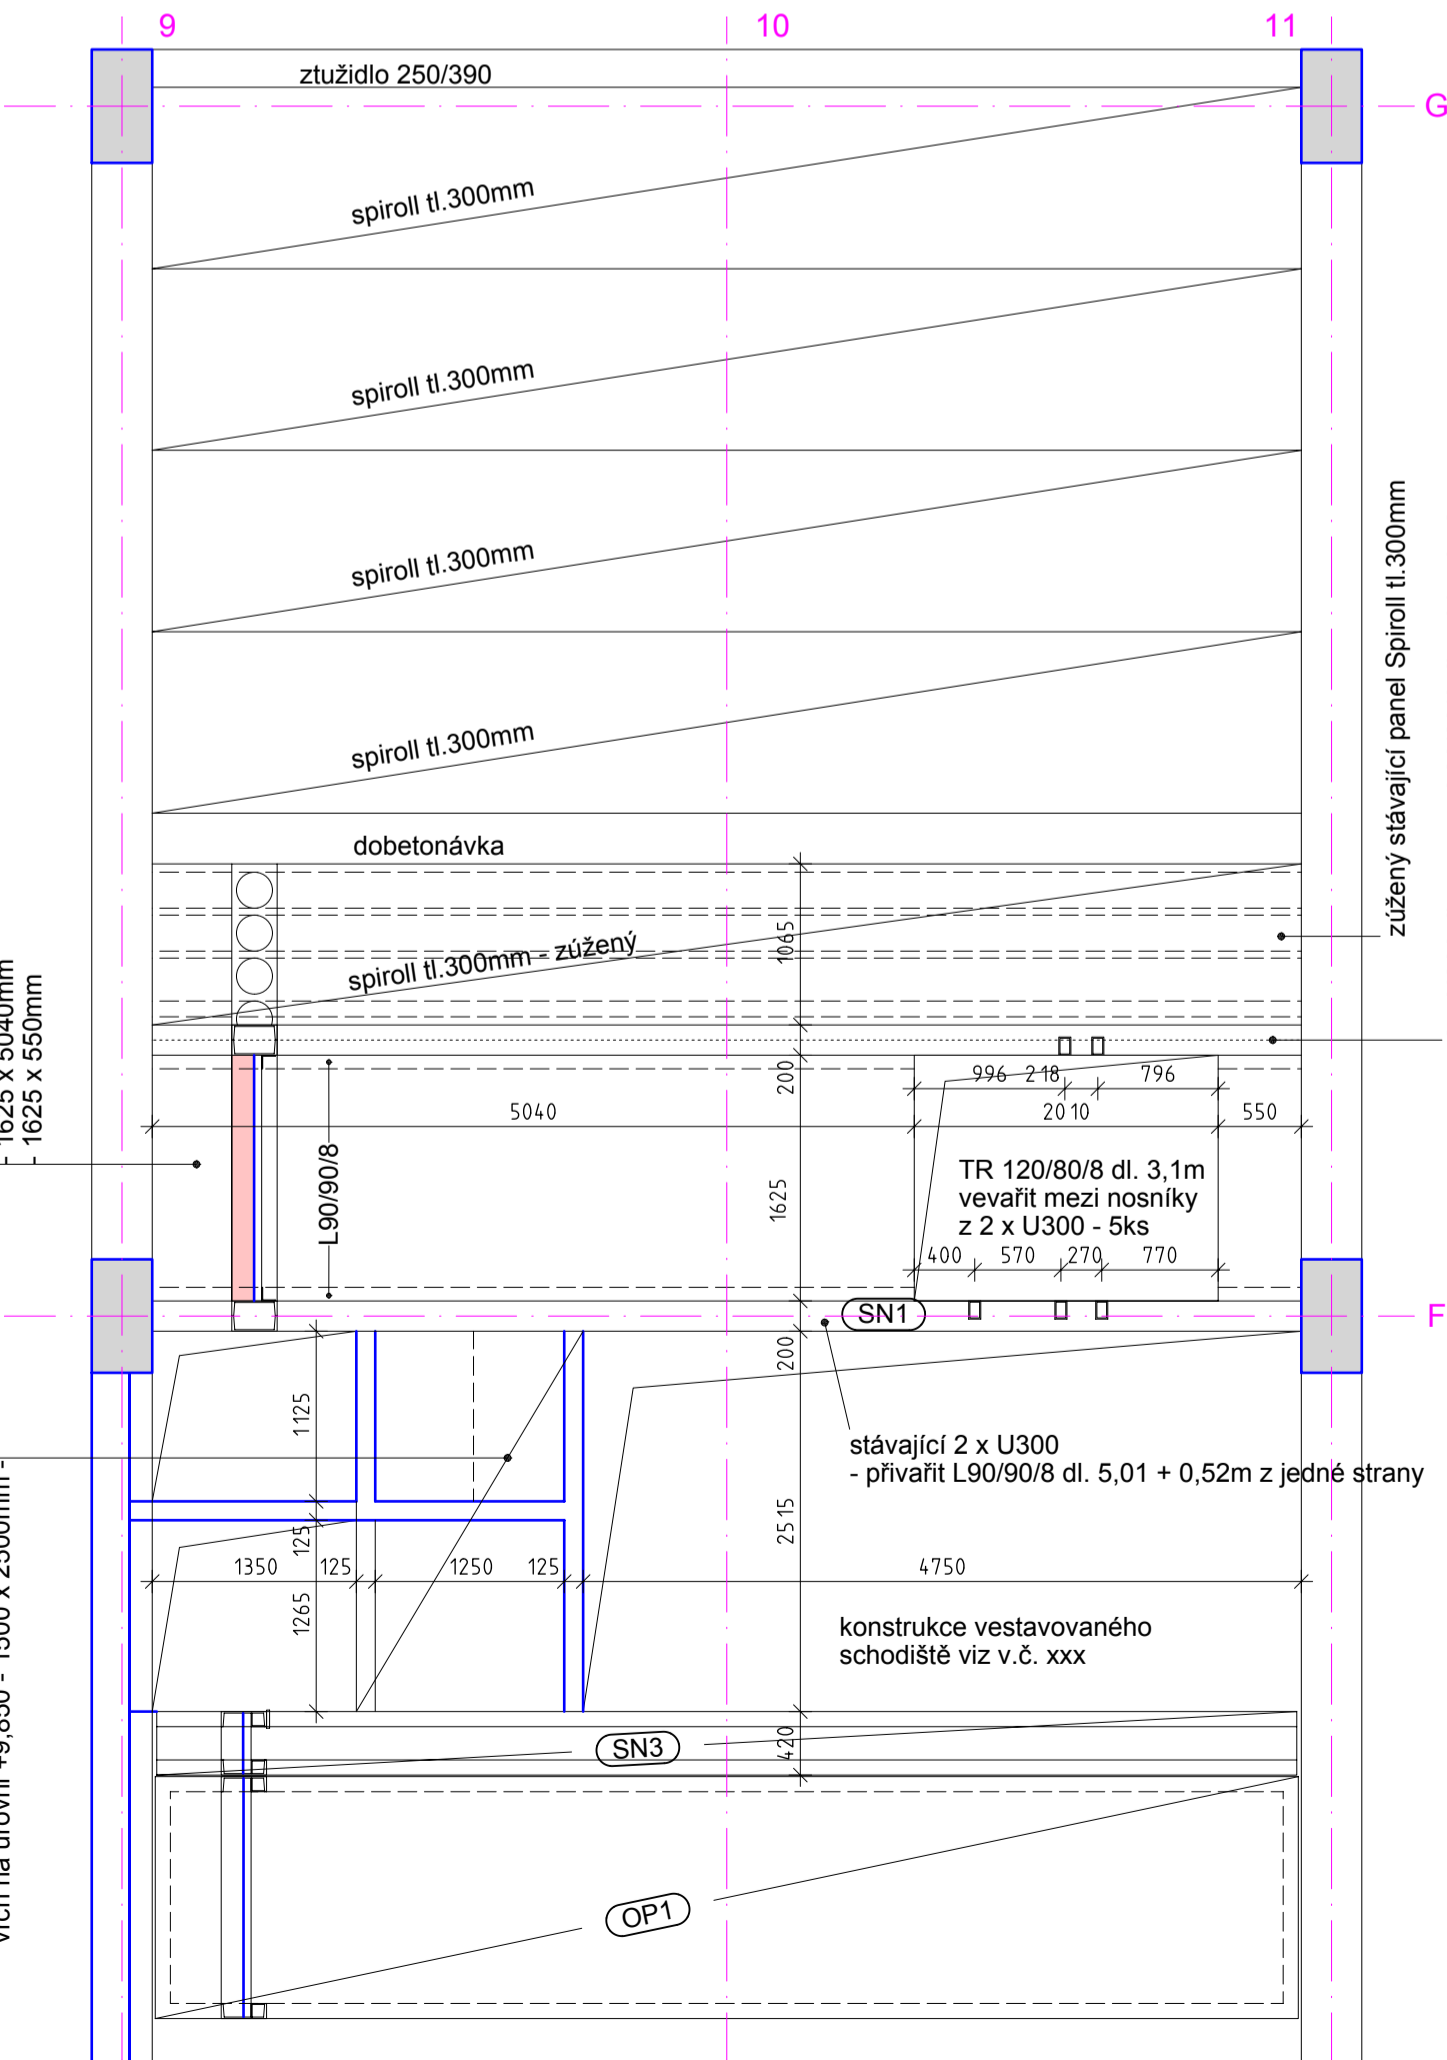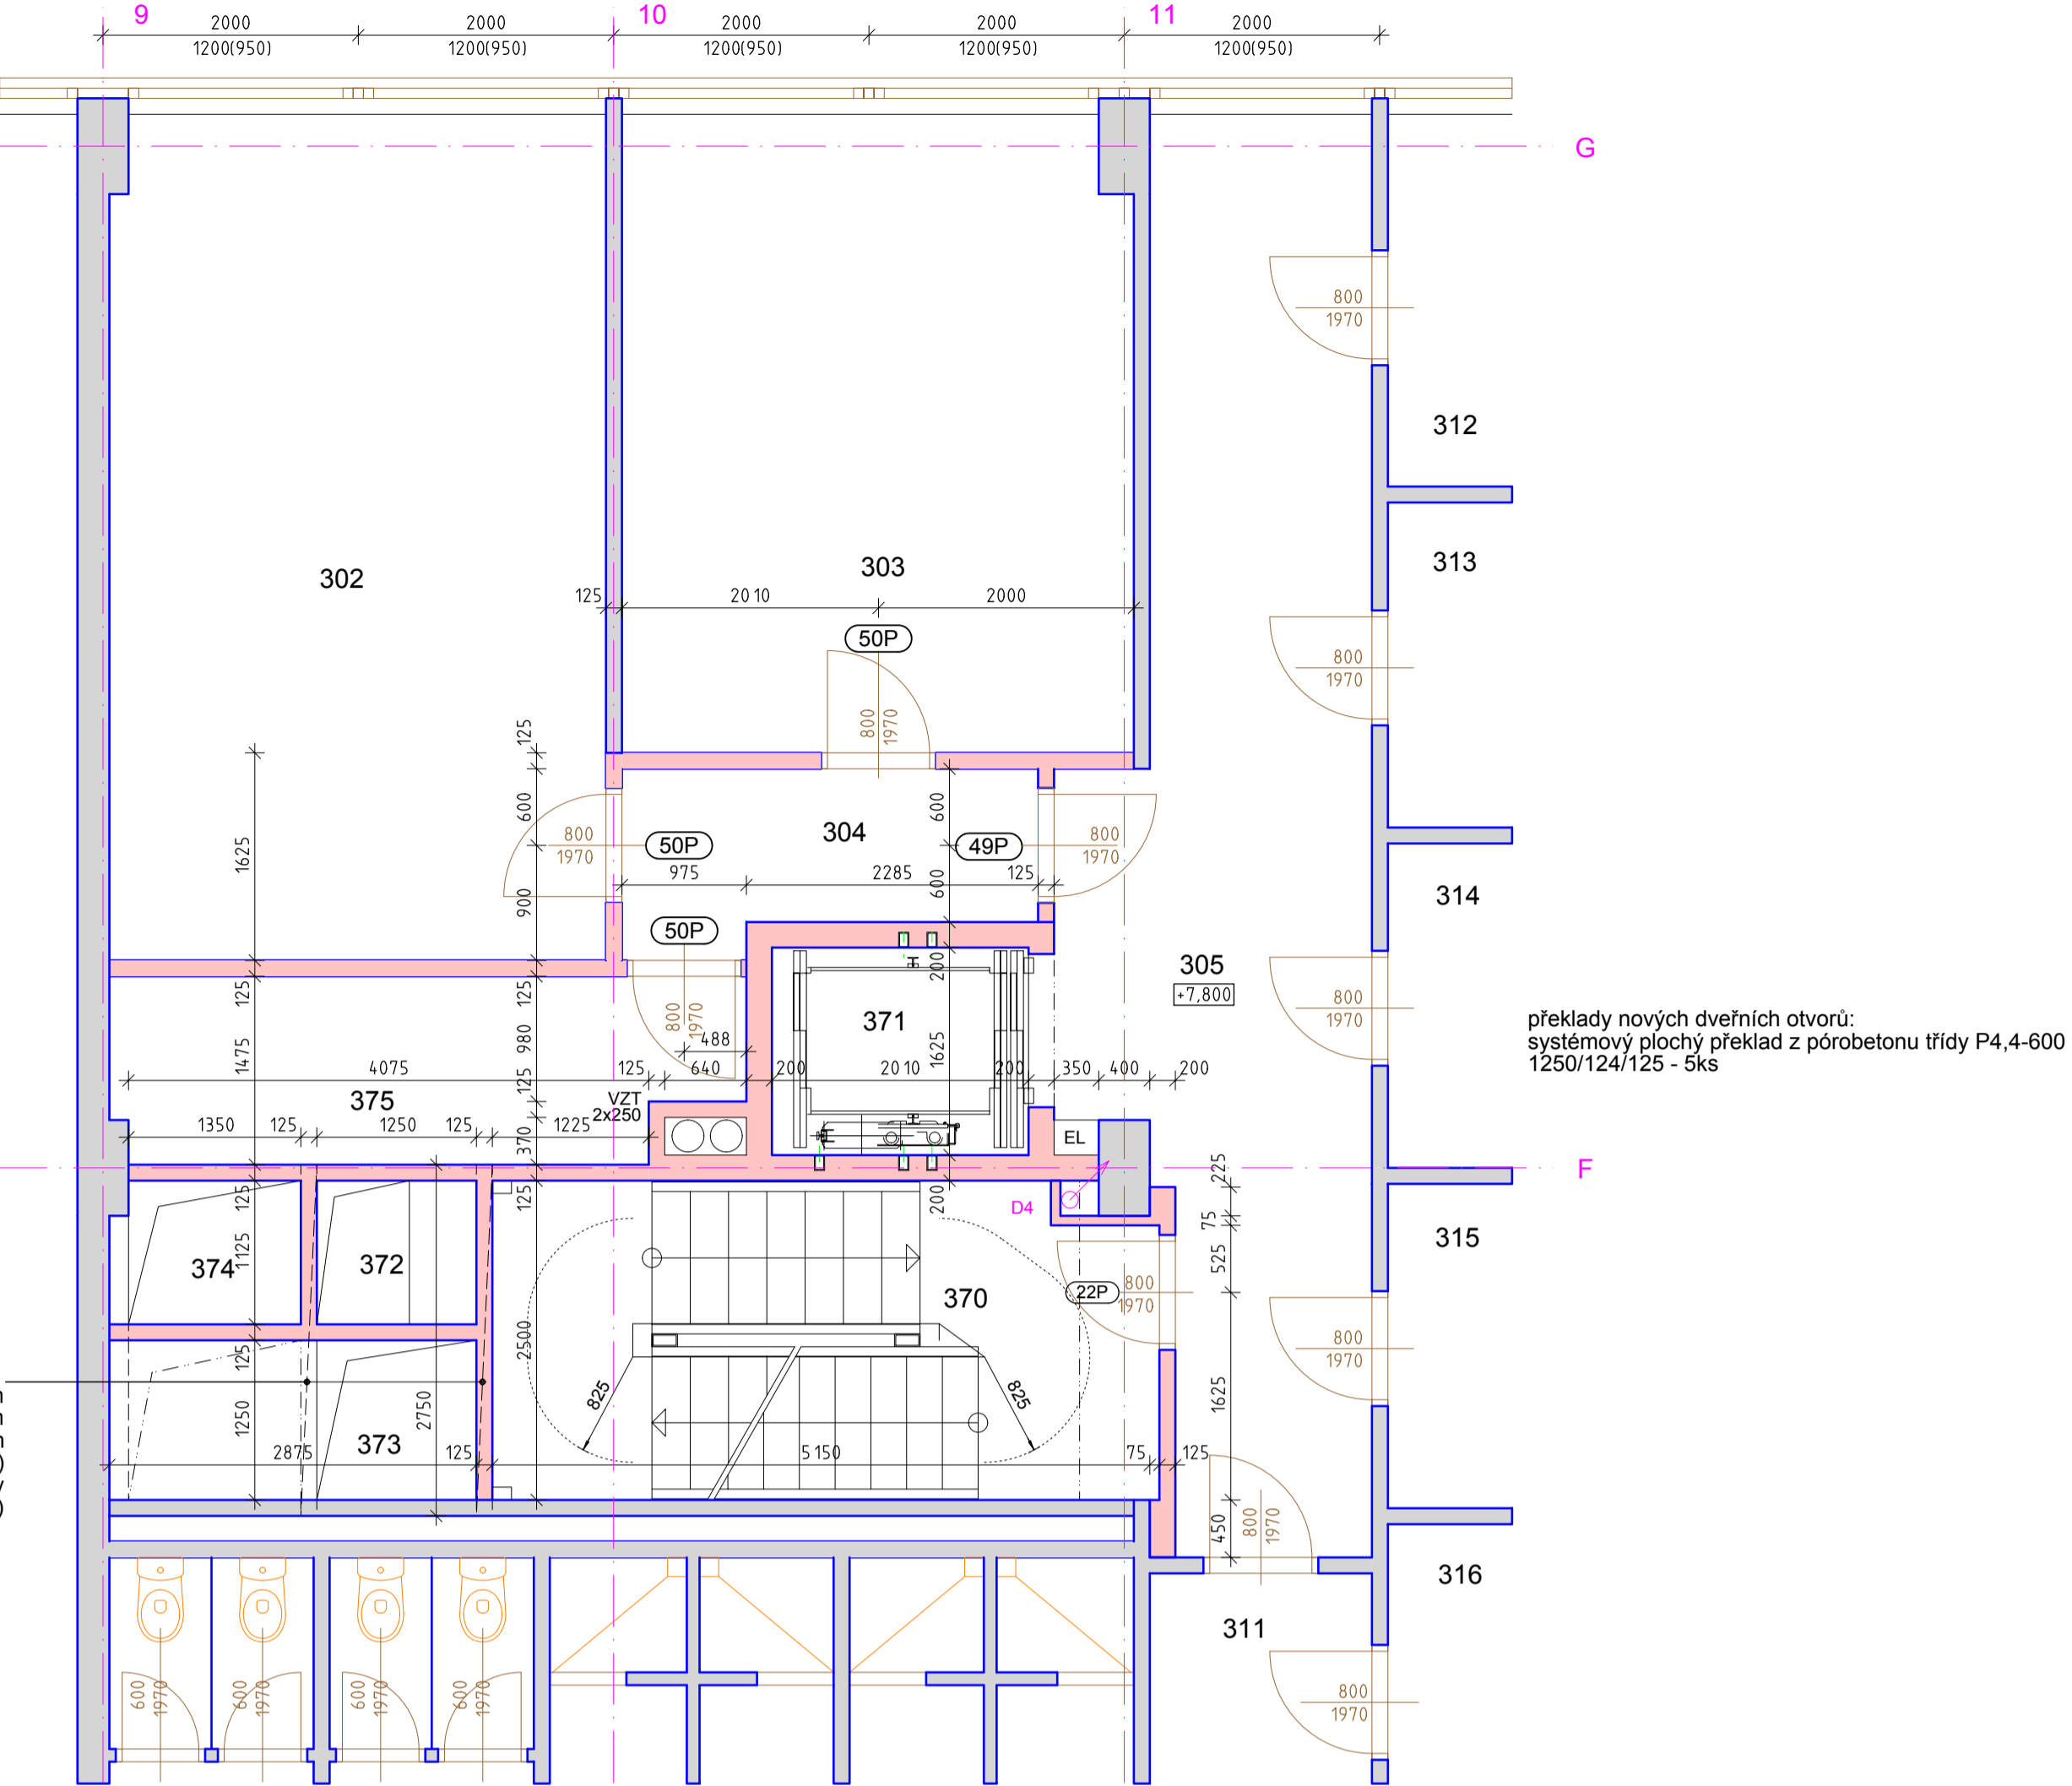

STROP 3.N.P. - DOPLNĚNÍ NOSNÝCH KONSTRUKCÍ

LEGENDA MATERIÁLŮ

- STÁVÁJÍCÍ KONSTRUKCE ( beton, ocel, zdivo a pod. )
- NOVÁ KONSTRUKCE  
pórobeton třídy P2-500 tl.75 - 150mm  
třídy P4-550 tl. 200mm

legenda nístností viz - v.č. D.1.8 - půdorys 3.n.p.

konstrukce výtahové šachty - viz v.č. D.1.1.13

konstrukce vestavovaného schodiště - viz v.č. D.1.1.16

VYPRACOVATEL ING. ARCH. ZDENĚK ŠTASTNÝ ING. KAREL BARTOŇÍČEK PETR BERAN		KONTROLA DŮV. ING. ARCH. ZDENĚK ŠTASTNÝ	
PRACOVNÍK projekty		PROJEKTY CZ, s.r.o. 400 01 ÚSTÍ NAD LABEM, ul. HRADISTĚ 96/8 tel. +420 475 211 702 e-mail: info@projekty.cz.eu OR-REG u Krajského úřadu v Ústí n. Labem dne 21.3.2009, oddíl C, vložka 27.136, IČ: 266 83 213	
OBJEDVATEL Dům kultury Teplice Mírové náměstí 2550, 41580, Teplice		DŮV. ZNAČKA DPS	
NÁZEV ZAKÁZKY PD REKONSTRUKCE FOYER DK TEPLICE		OBJEDVATEL DPS	
ČÁST D.1.1. ARCHITEKTONICKO - STAVEBNÍ ŘEŠENÍ OSTATNÍ ÚPRAVY OBJEKTU		DĚLNO 05/2020	
VÝKRES VÝŘEZ PŮDORYSU 3.N.P. NOVÝ STAV + BOURACÍ PRÁCE		MĚŘITEL 1 : 50	