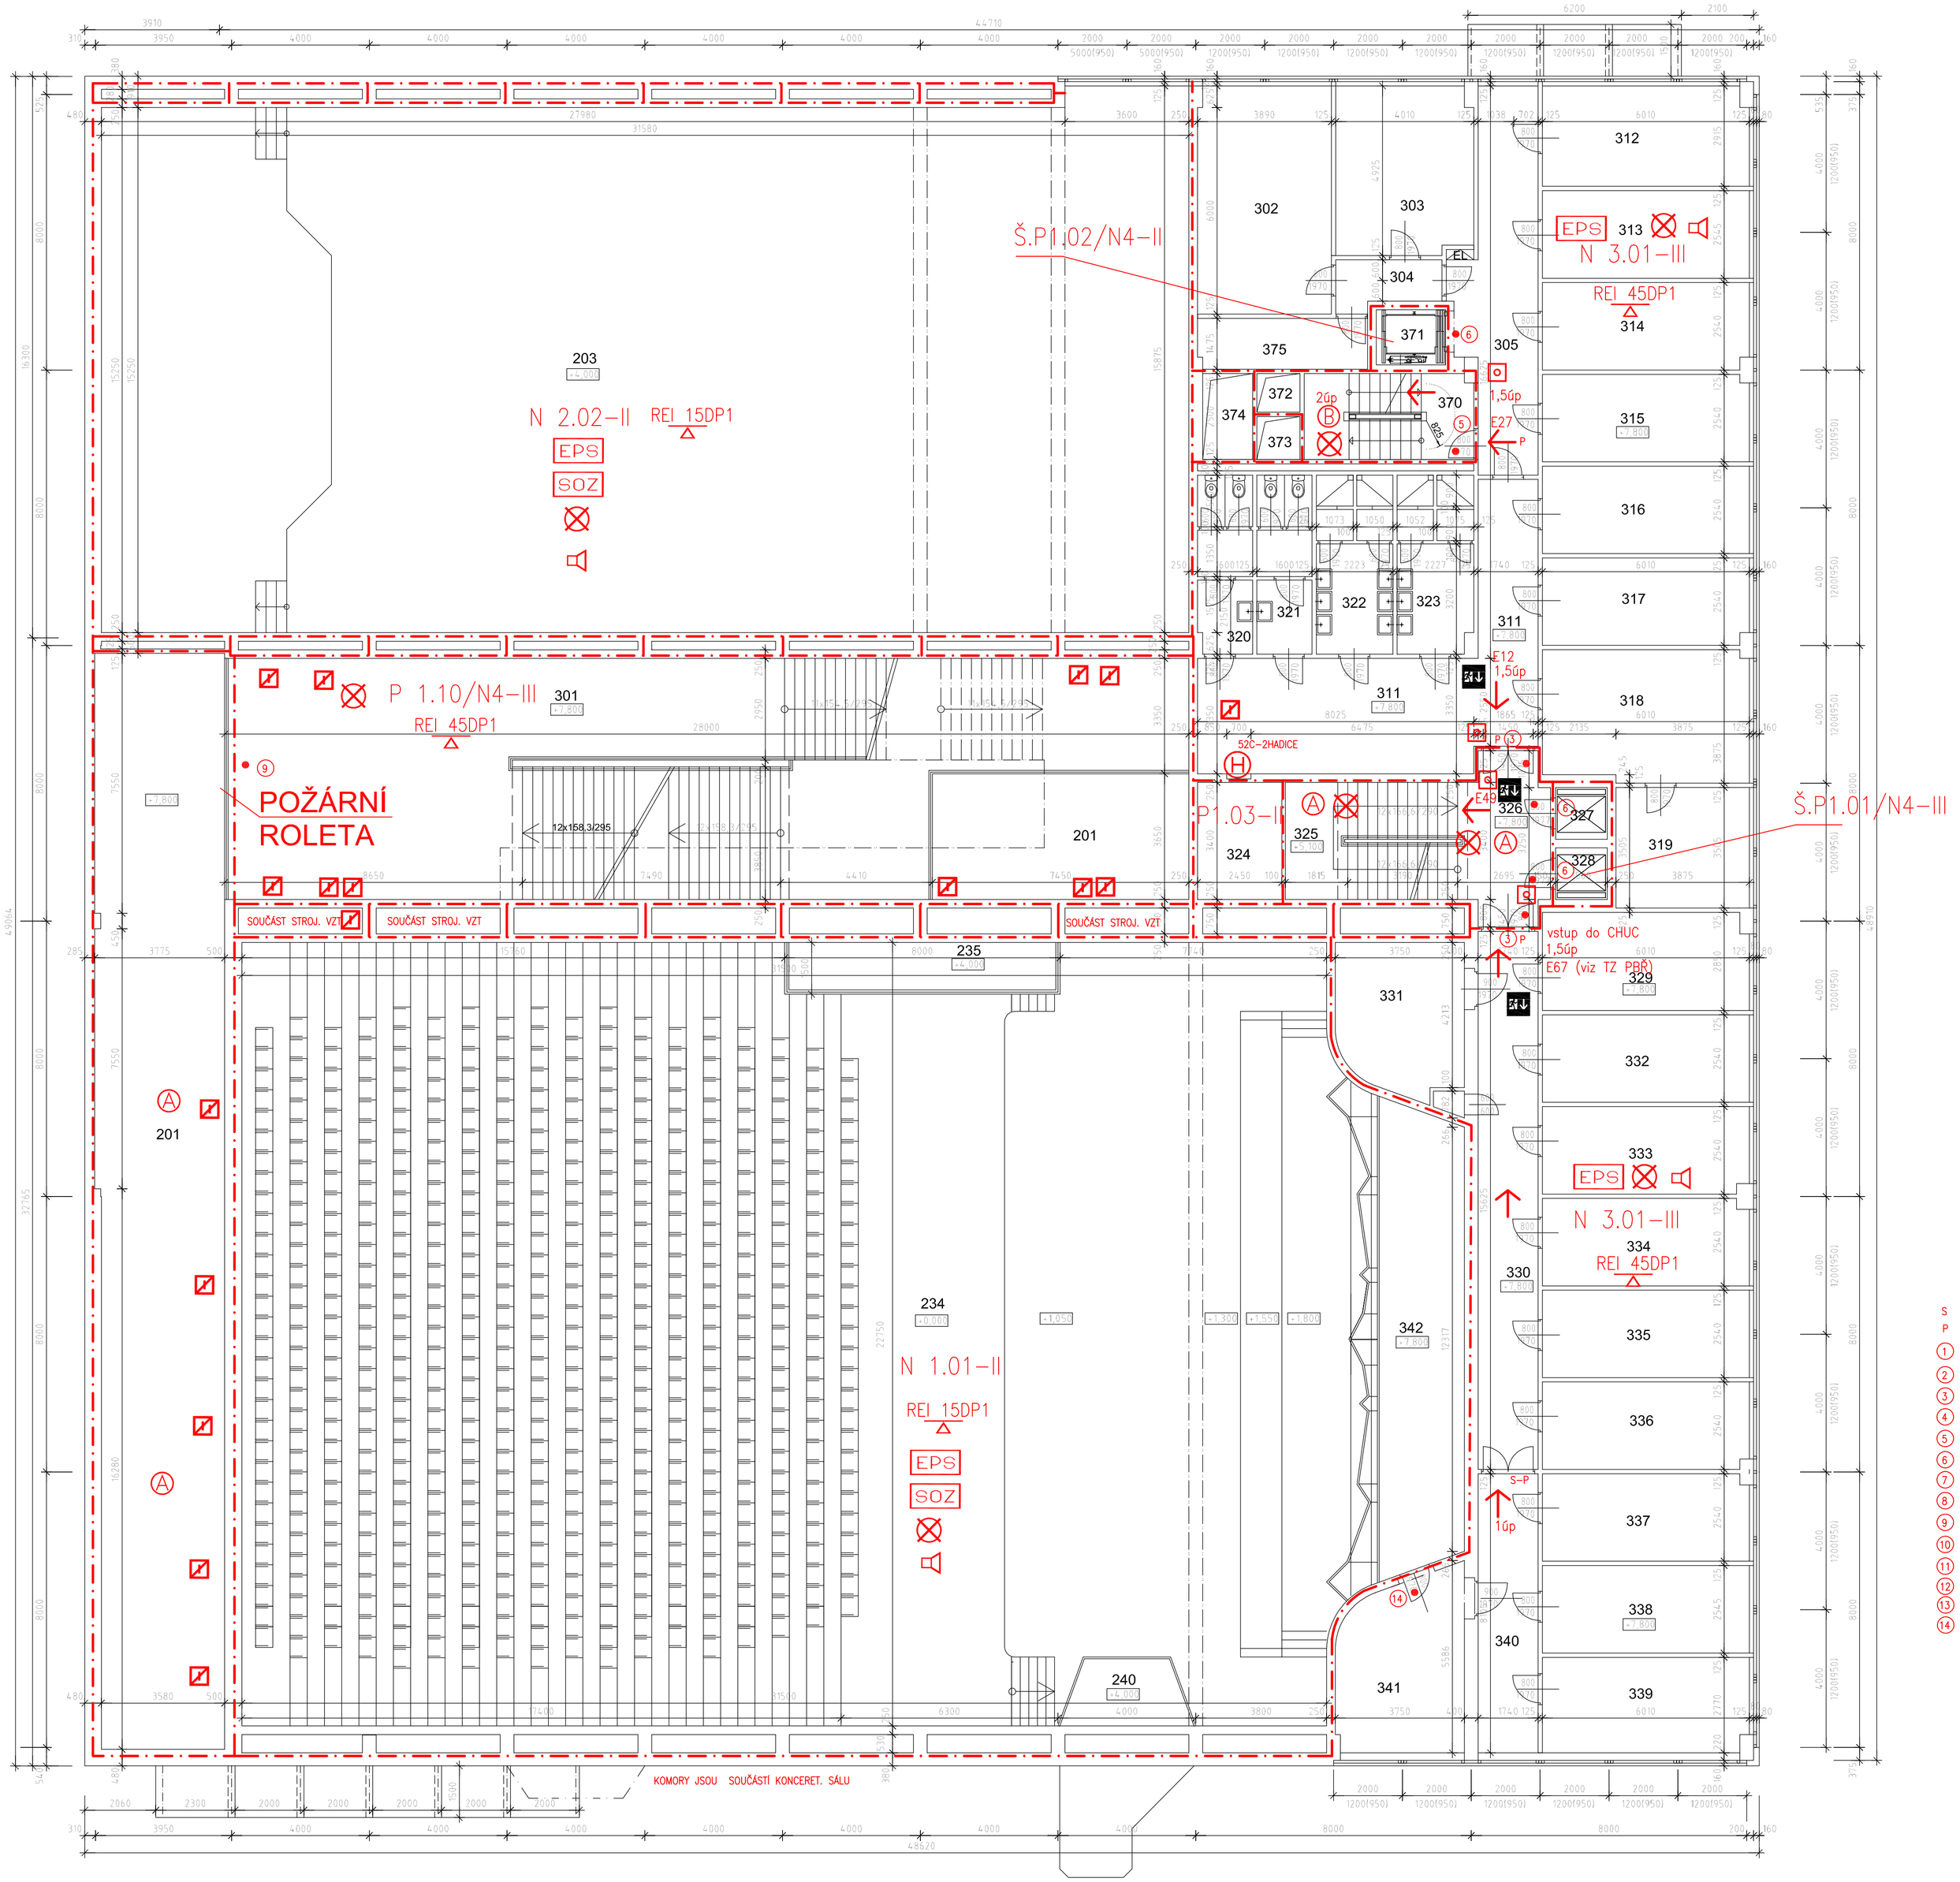

LEGENDA MÍSTNOSTÍ

ČÍSLO	NÁZEV MÍSTNOSTI	PLOCHA	PODLAHA	STĚNA	STROP	POZNÁMKA
201	FOYER - CHUC A	171.20	-	-	-	VIZ. 2.NP.
203	ESTRÁNÍ SÁL 480 OSOB	490.15	-	-	-	VIZ. 2.NP.
234	KONCERTNÍ SÁL 549 OSOB	494.86	-	-	-	VIZ. 2.NP.
235	BALKON - TECHNIKA	12.00	-	-	-	VIZ. 2.NP.
240	VARHANÍK	16.48	-	-	-	VIZ. 2.NP.
301	FOYER 3.NP.	81.76	MRAMOROVÁ DLAŽBA	-	ZAVĚŠENÝ PODHLED KERAMID	MRAMOR. SOKL 20 CM
302	FILHARMONIE - KANCELÁŘ	25.68	PODLAH. POVLAK PVC	-	ZAVĚŠENÝ PODHLED KERAMID V. +10,500	SOKL LIŠTA PVC
303	FILHARMONIE - KANCELÁŘ	19.30	PODLAH. POVLAK PVC	-	ZAVĚŠENÝ PODHLED KERAMID V. +10,500	SOKL LIŠTA PVC
304	CHODBA	4.32	PODLAH. POVLAK PVC	-	ZAVĚŠENÝ PODHLED KERAMID V. +10,500	SOKL LIŠTA PVC
305	CHODBA	22.31	PODLAH. POVLAK PVC	-	ZAVĚŠENÝ PODHLED KERAMID V. +10,800	SOKL LIŠTA PVC
311	CHODBA	40.68	PODLAH. POVLAK PVC	-	PODHLED FEAL V. +10,350	SOKL LIŠTA PVC
312	FILHARMONIE - KANCELÁŘ	17.35	PODLAH. POVLAK PVC	-	KRYCÍ PODHLED KERAMID V. +10,730	SOKL LIŠTA PVC
313	FILHARMONIE - KANCELÁŘ	15.30	PODLAH. POVLAK PVC	-	KRYCÍ PODHLED KERAMID V. +10,730	SOKL LIŠTA PVC
314	FILHARMONIE - KANCELÁŘ	15.16	PODLAH. POVLAK PVC	-	KRYCÍ PODHLED KERAMID V. +10,730	SOKL LIŠTA PVC
315	FILHARMONIE - KANCELÁŘ	15.20	PODLAH. POVLAK PVC	-	KRYCÍ PODHLED KERAMID V. +10,730	SOKL LIŠTA PVC
316	ŠATNA FILHARMONIE 6 OSOB	15.27	PODLAH. POVLAK PVC	-	KRYCÍ PODHLED KERAMID V. +10,730	SOKL LIŠTA PVC
317	ŠATNA FILHARMONIE 6 OSOB	15.16	PODLAH. POVLAK PVC	-	KRYCÍ PODHLED KERAMID V. +10,730	SOKL LIŠTA PVC
318	FILHARMONIE - ARCHIV	22.70	PODLAH. POVLAK PVC	-	KRYCÍ PODHLED KERAMID V. +10,730	SOKL LIŠTA PVC
319	FILHARMONIE - ARCHIV	13.58	PODLAH. POVLAK PVC	-	KRYCÍ PODHLED KERAMID V. +10,730	SOKL LIŠTA PVC
320	WC ŽENY	8,11	KERAM. DLAŽBA	-	SPUŠTĚNÝ PODHLED KERAMID V +10,350	BELNIN. OBKLAD BÍLÝ 150x75, V. 195 CM
321	WC MUŽI	8,20	KERAM. DLAŽBA	-	SPUŠTĚNÝ PODHLED KERAMID V +10,350	BELNIN. OBKLAD BÍLÝ 150x75, V. 195 CM
322	UMÝV.,SPRCHA MUŽI	11.06	KERAM. DLAŽBA	-	SPUŠTĚNÝ PODHLED KERAMID V +10,350	BELNIN. OBKLAD BÍLÝ 150x75, V. 195 CM
323	UMÝV.,SPRCHA ŽENY	10,90	KERAM. DLAŽBA	-	SPUŠTĚNÝ PODHLED KERAMID V +10,350	BELNIN. OBKLAD BÍLÝ 150x75, V. 195 CM
324	ROZVODY VZT	8.33	-	-	-	-
325	SCHODIŠTĚ (CHÚC - A)	18,00	MRAMOROVÁ OBKLAD	-	ZAKRYT, KCE. SCHOD, RAMEN PODHL. KERAMID	MRAMOR. SOKL 20 CM
326	CHODBA PŘED VÝTAHY	11.12	MRAMOROVÁ OBKLAD	-	PODHLED FEAL V. +10,350	MRAMOR. SOKL 20 CM
327	OSOBNÍ VÝTAH TOV 320	2.25	-	-	-	-
328	OSOBNÍ VÝTAH TOV 320	2.25	-	-	-	-
329	ŠATNA FILHARMONIE 6 OSOB	16.96	PODLAH. POVLAK PVC	-	SPUŠTĚNÝ PODHLED KERAMID V +10,750	SOKL LIŠTA PVC
330	CHODBA	27.19	PODLAH. POVLAK PVC	-	PODHLED FEAL V. +10,350	SOKL LIŠTA PVC
331	ROZVODNA JEVIŠTNÍ TECHNIKY	16.13	BET. MAZ. S CEM. POT. EPOX. NÁTĚR	VYTAŽ. POŽLÁBEK 10 CM	-	-
332	ŠATNA FILHARMONIE 6 OSOB	15.27	PODLAH. POVLAK PVC	-	SPUŠTĚNÝ PODHLED KERAMID V +10,750	SOKL LIŠTA PVC
333	ŠATNA FILHARMONIE 6 OSOB	15.15	PODLAH. POVLAK PVC	-	SPUŠTĚNÝ PODHLED KERAMID V +10,750	SOKL LIŠTA PVC
334	ŠATNA FILHARMONIE 6 OSOB	15.15	PODLAH. POVLAK PVC	-	SPUŠTĚNÝ PODHLED KERAMID V +10,750	SOKL LIŠTA PVC
335	ŠATNA FILHARMONIE 6 OSOB	15.27	PODLAH. POVLAK PVC	-	SPUŠTĚNÝ PODHLED KERAMID V +10,750	SOKL LIŠTA PVC
336	ŠATNA FILHARMONIE 6 OSOB	15.18	PODLAH. POVLAK PVC	-	SPUŠTĚNÝ PODHLED KERAMID V +10,750	SOKL LIŠTA PVC
337	KANCELÁŘ	15.18	PODLAH. POVLAK PVC	-	SPUŠTĚNÝ PODHLED KERAMID V +10,750	SOKL LIŠTA PVC
338	KANCELÁŘ	15.30	PODLAH. POVLAK PVC	-	SPUŠTĚNÝ PODHLED KERAMID V +10,750	SOKL LIŠTA PVC
339	KANCELÁŘ	16.50	PODLAH. POVLAK PVC	-	SPUŠTĚNÝ PODHLED KERAMID V +10,750	SOKL LIŠTA PVC
340	CHODBA	14.10	PODLAH. POVLAK PVC	-	PODHLED FEAL V. +10,350	SOKL LIŠTA PVC
341	UČEBNA, VARHANY - SETZERY	18,39	PODLAH. POVLAK PVC	-	-	SOKL LIŠTA PVC
342	VARHANY - TECHNOLOGIE	32.69	PODLAH. POVLAK PVC	AKUSTICKÁ ÚPRAVA STĚN	-	SOKL LIŠTA PVC

LEGENDA MÁTERIÁLŮ

- STÁVAJÍCÍ KONSTRUKCE

LEGENDA MÍSTNOSTÍ - REKONSTRUKCE FOYER DK TEPLICE

370	SCHODIŠTĚ (CHÚC - B)	11.96	CEM. STĚRKA	-	PLNÝ SDK	-
371	VÝTAHOVÁ ŠACHTA	3.22	-	-	-	-
372	ŠACHTA VĚTRÁNÍ SCHODIŠTĚ	1.41	-	-	-	-
373	ŠACHTA SOZ - ODTAH KINO	1.56	-	-	-	-
374	ŠACHTA SOZ - PŘÍVOD ESTR. SÁLU	3.63	-	-	-	-
375	KOMORA	7.23	CEM. STĚRKA	-	MINER. SKLÁDANÝ	-

S STÁVAJÍCÍ UZÁVĚR
P PANIKOVÉ KOVÁNÍ
1. EW30DP3/C2/KOO/PANIK
2. EW30DP3/C2/KOO/Sm/PANIK
3. EI30DP3/C2/KOO/PANIK
4. EI30DP3/C2/PANIK
5. EI30DP3/C2/Sm/PANIK
6. EI15DP1/C
7. EW30DP3/C2/PANIK
8. EW15DP1
9. EW30DP3/C1–ROLETY
10. EI15DP1–EL. ROZV. V CHUC
11. EW30DP3/C2/PANIK
12. EW30DP1
13. EW30DP3/C2
14. EW30DP3/C2/Sm

CELKOVÉ PŮDORYSY V MĚŘ. 1:100 JSOU ORIENTAČNÍ. POPIS A KÓTY KONSTRUKCÍ V PD JEDNOTLIVÝCH ČÁSTÍ JSOU NADŘAZENÉ POPISU A KÓTÁM V CELK. PŮDORYSU

VYPRACOVAL:
ING. ARCH ZDENĚK ŠŤASTNÝ
ING. KAREL BARTONÍČEK
PETR BERAN

KONTROLOVAL:
ING. ARCH. ZDENĚK ŠŤASTNÝ

ZPRACOVATEL:
PBŘ
MILAN VYKOUK, ČKAIT 400583

PROJEKTY CZ, s.r.o.
400 01 ÚSTÍ NAD LABEM, ul. HRADIŠTĚ 96/8
tel.: +420 475 211 782
e-mail: info@projekty-cz.eu
OR-REG u Kraj. soudu v Ústí n. Labem dne 21.3.2009, oddíl C, vložka 27 730, IČ: 286 93 213

OBJEDNATEL: Dům kultury Teplice
Mírové náměstí 2950, 41580, Teplice

NÁZEV ZAKÁZKY: PD REKONSTRUKCE FOYER DK TEPLICE

ČÍSLO ZAKÁZKY:

STUPEŇ: DPS

ČÁST: D.1.3. POŽÁRNĚ BEZPEČNOSTNÍ ŘEŠENÍ

OBJEKT:

DATUM: 5/2020

VÝKRES: PŮDORYS 3.NP
NOVÝ STAV

MĚŘÍTKO: 1:100

ČÍSLO VÝKRESU:

ČÍSLO VYTISKU: