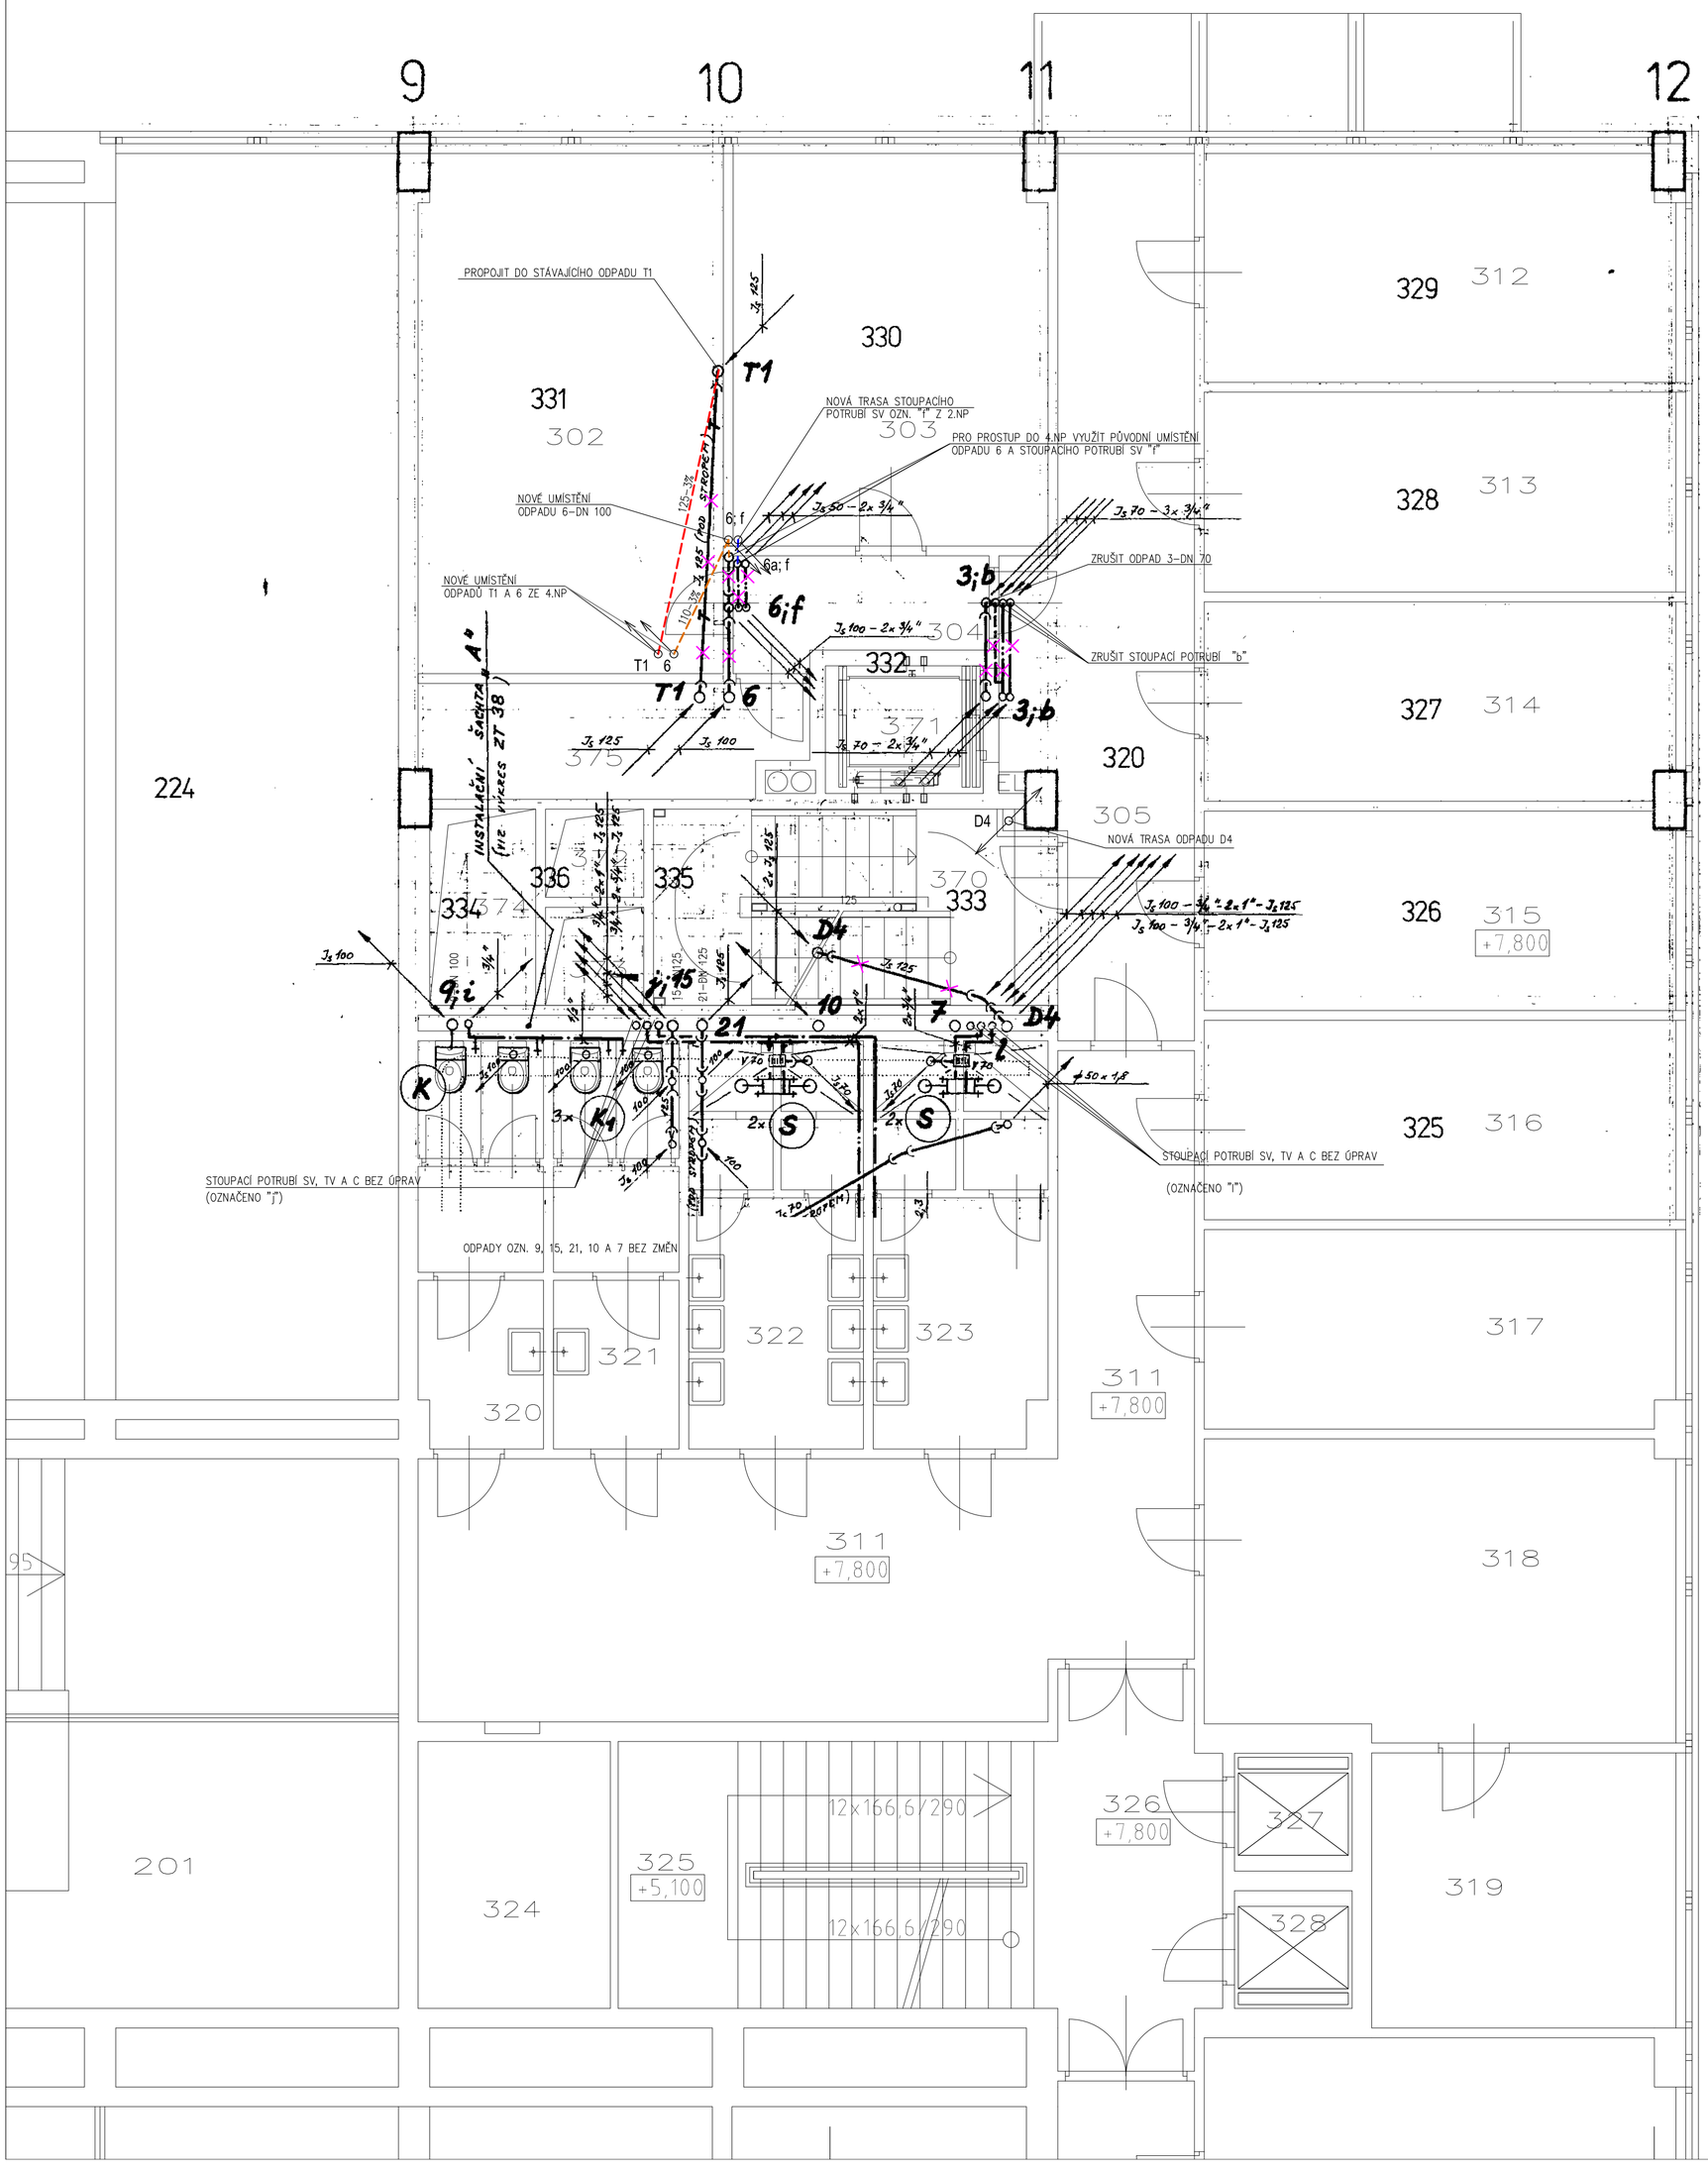

LEGENDA MÍSTNOSTÍ

ČÍSLO	NÁZEV MÍSTNOSTI	ČÍSLO	NÁZEV MÍSTNOSTI
201	FOYER	315	FILHARMONIE – KANCELÁŘ
201a	FOYER – CHÚC "A"	316	ŠATNA FILHARMONIE 6 OSOB
203	ESTRÁNÍ SÁL 480 OSOB	317	ŠATNA FILHARMONIE 6 OSOB
234	KONCERTNÍ SÁL 549 OSOB	318	FILHARMONIE – ARCHIV
235	BALKON – TECHNIKA	319	FILHARMONIE – ARCHIV
240	VARHANÍK	320	WC ŽENY
301	FOYER 3.NP.	321	WC MUŽI
302	FILHARMONIE – KANCELÁŘ	322	UMÝV.,SPRCHA MUŽI
303	FILHARMONIE – KANCELÁŘ	323	UMÝV.,SPRCHA ŽENY
304	CHODBA	324	ROZVODY VZT
305	CHODBA	325	SCHODIŠTĚ (CHÚC – A)
311	CHODBA	326	CHODBA PŘED VÝTAHY
312	FILHARMONIE – KANCELÁŘ	327	OSOBNÍ VÝTAH TOV 320
313	FILHARMONIE – KANCELÁŘ	328	OSOBNÍ VÝTAH TOV 320
314	FILHARMONIE – KANCELÁŘ		

LEGENDA MÍSTNOSTÍ REKONSTRUKCE FOYER DK TEPLICE

ČÍSLO	NÁZEV MÍSTNOSTI
370	SCHODIŠTĚ (CHÚC – B)
371	VÝTAHOVÁ ŠACHTA
372	ŠACHTA VĚTRÁNÍ SCHODIŠTĚ
373	ŠACHTA ZOKT – ODTAH KINO
374	ŠACHTA ZOKT – PŘÍVOD ESTR. SÁLU
375	KOMORA

LEGENDA

- KANALIZACE SPLAŠKOVÁ – ZAVĚŠENÉ POTRUBÍ
- KANALIZACE SPLAŠKOVÁ TUKOVÁ – ZAVĚŠENÉ POTRUBÍ
- KANALIZACE SPLAŠKOVÁ – ZRUŠENÉ POTRUBÍ
- STUDENÁ PITNÁ VODA
- STUDENÁ PITNÁ VODA – ZRUŠENÉ ROZVODY
- TEPLÁ PITNÁ VODA – ZRUŠENÉ ROZVODY
- TEPLÁ PITNÁ VODA PRO CIRKULACI – ZRUŠENÉ ROZVODY

Iva Zápotocká
ČKAIT 2400758

PROJEKTANT	Iva Zápotocká	Iva Zápotocká PROJEKTOVÉ PRÁCE Ryjická 250, Ústí nad Labem IČO 164 385 15
MÍSTO STAVBY	Mírové náměstí 2950, 41580, Teplice	
INVESTOR	Dům kultury Teplice, Mírové náměstí 2950, 41580, Teplice	
PD REKONSTRUKCE FOYER DK TEPLICE OSTATNÍ ÚPRAVY OBJEKTU		DATUM 5/2020 / ČÍSLO PARÉ STUPEŇ DPS
D.1.4.A ZDRAVOTNĚ TECHNICKÉ INSTALACE **3. NADZEMNÍ PODLAŽÍ**		MĚŘÍTKO 1:50 / ČÍSLO VÝKRESU Z-6