

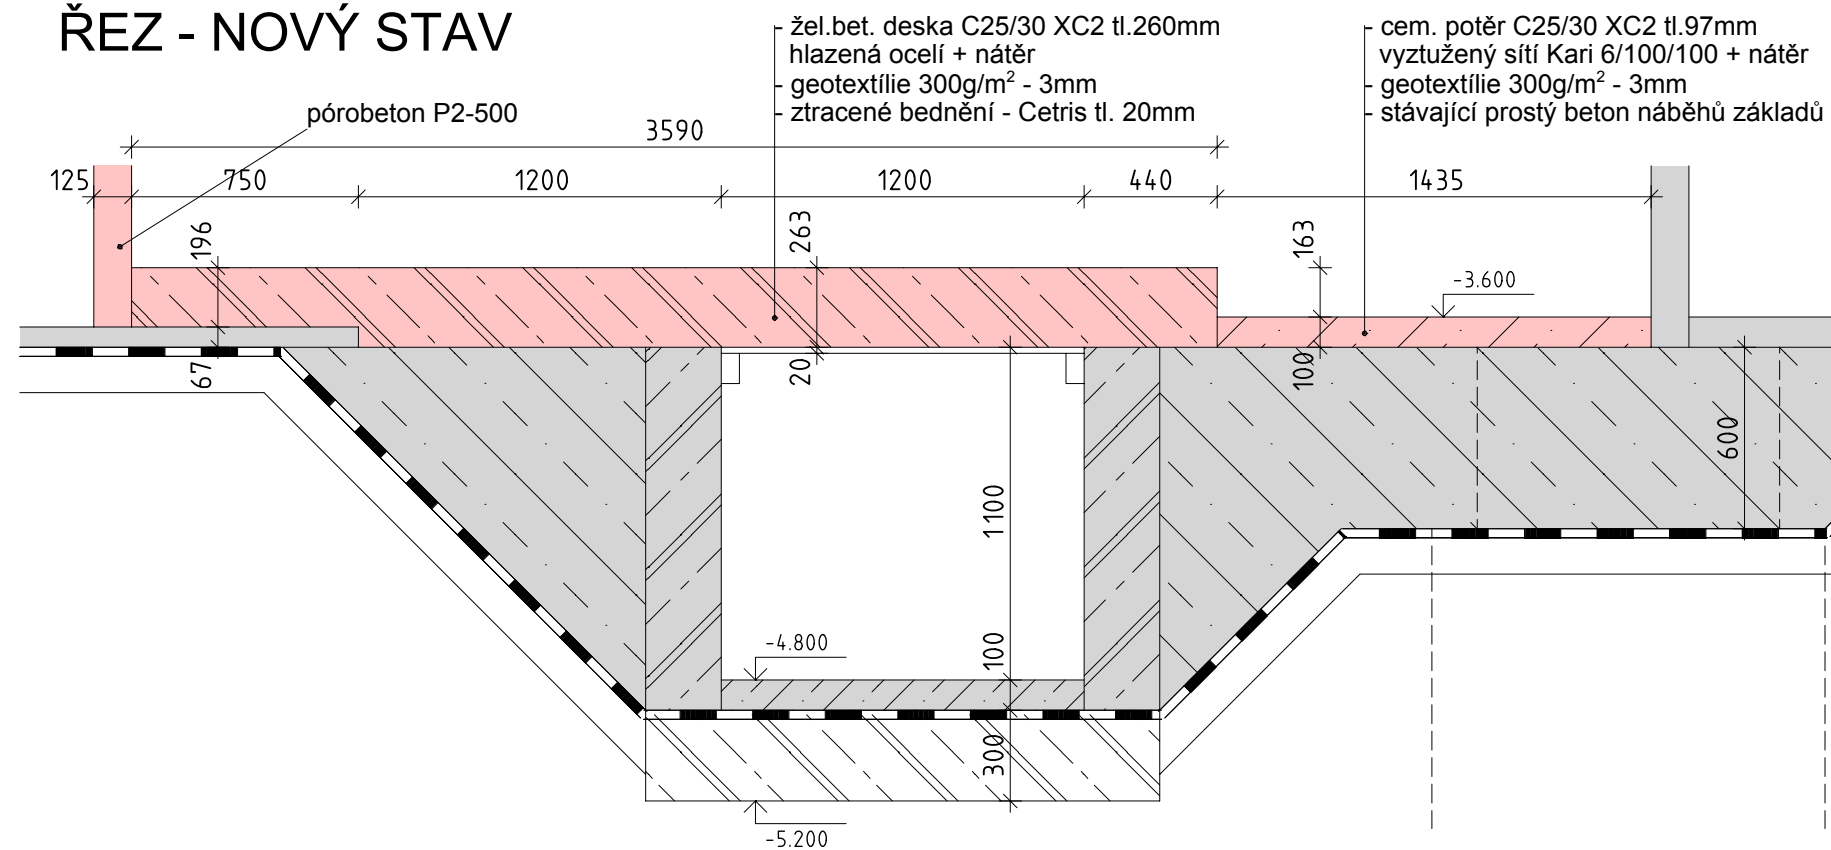


ŘEZ - NOVÝ STAV

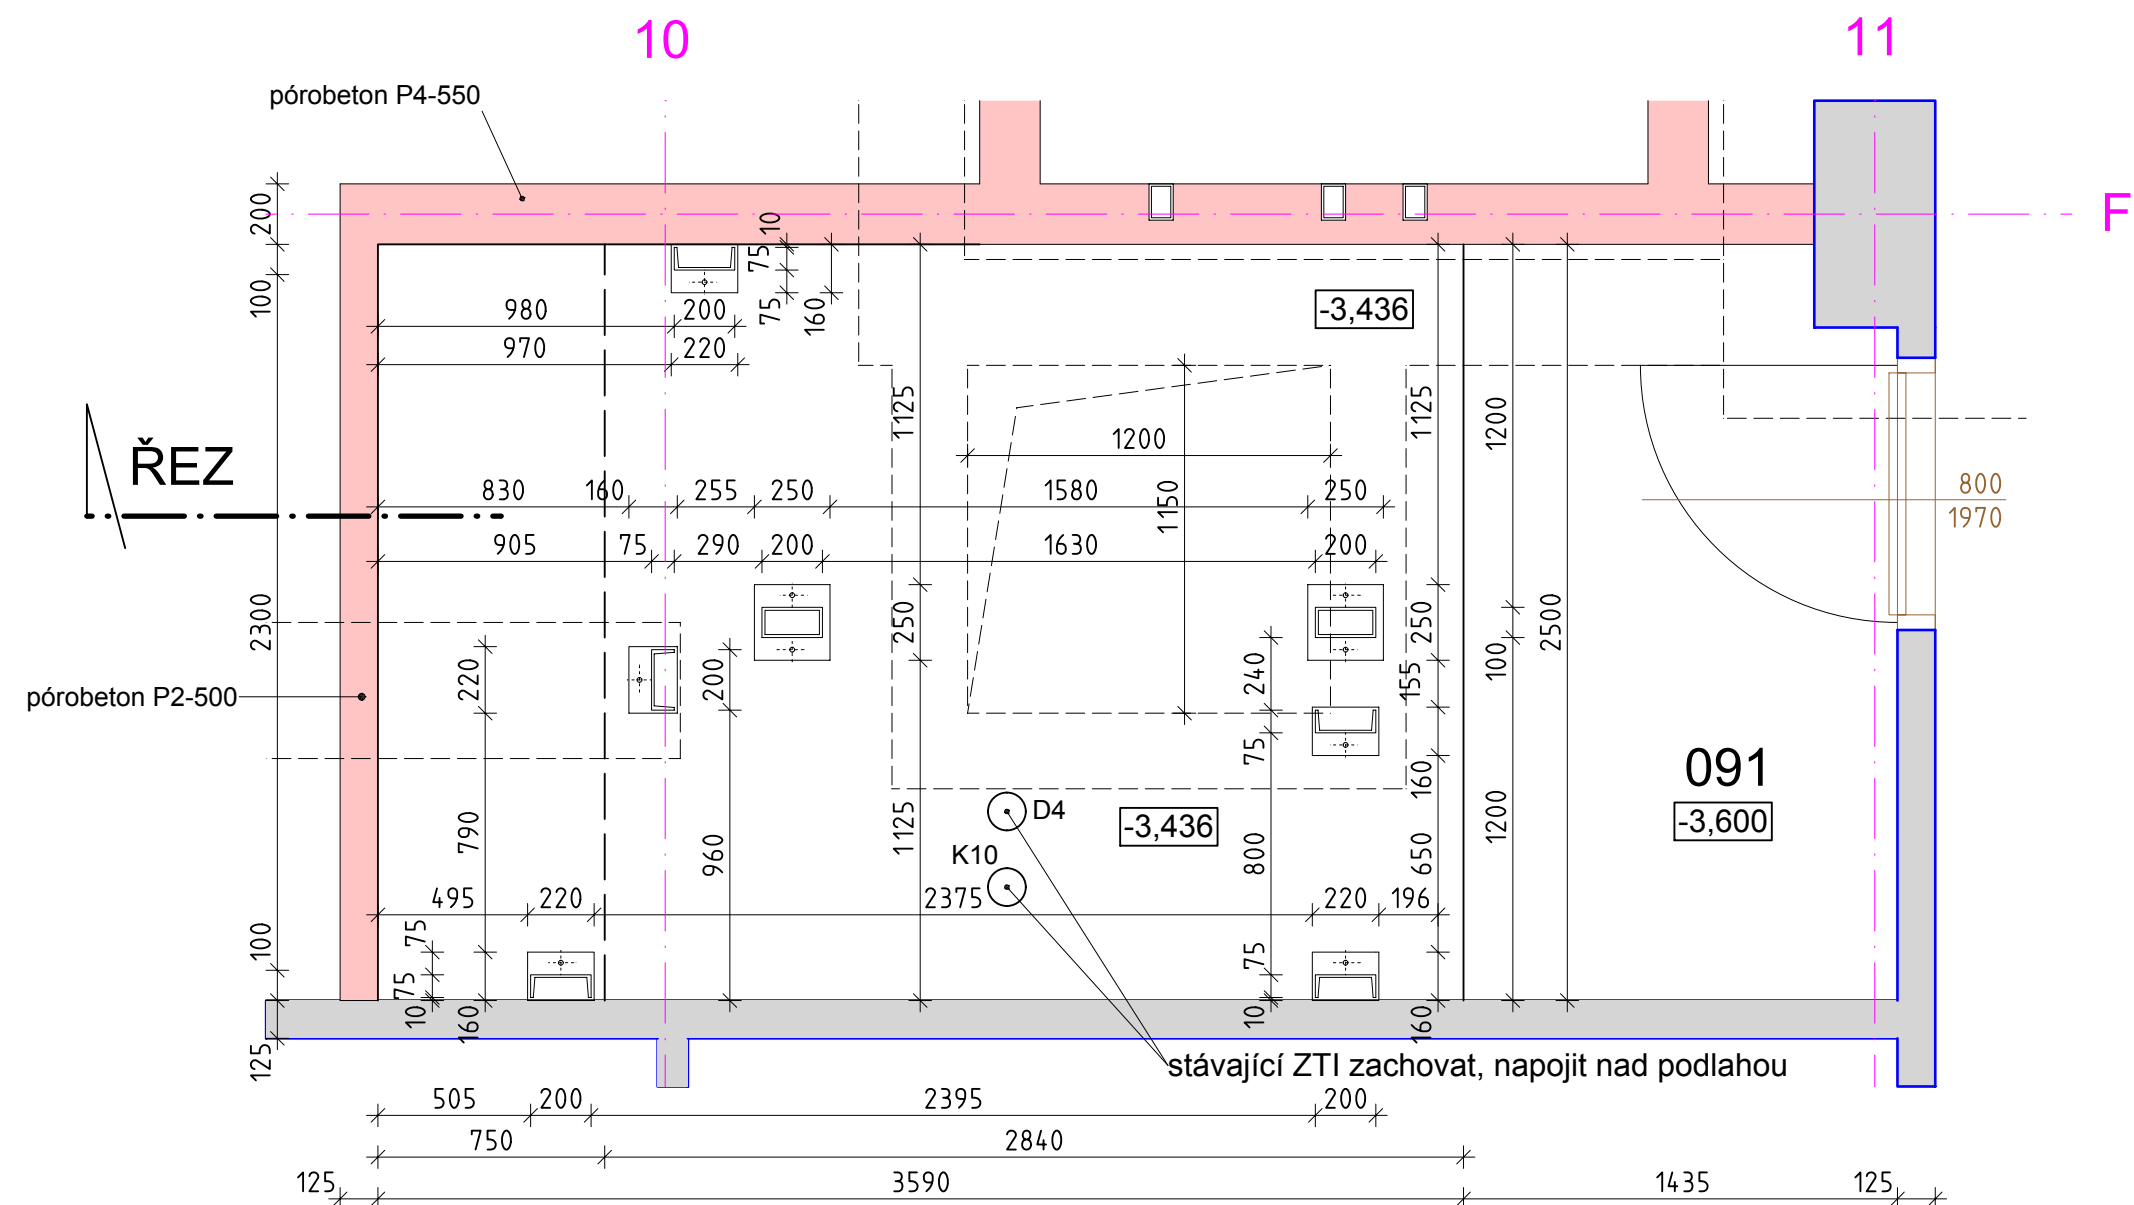


ŘEZ - BOURACÍ PRÁCE

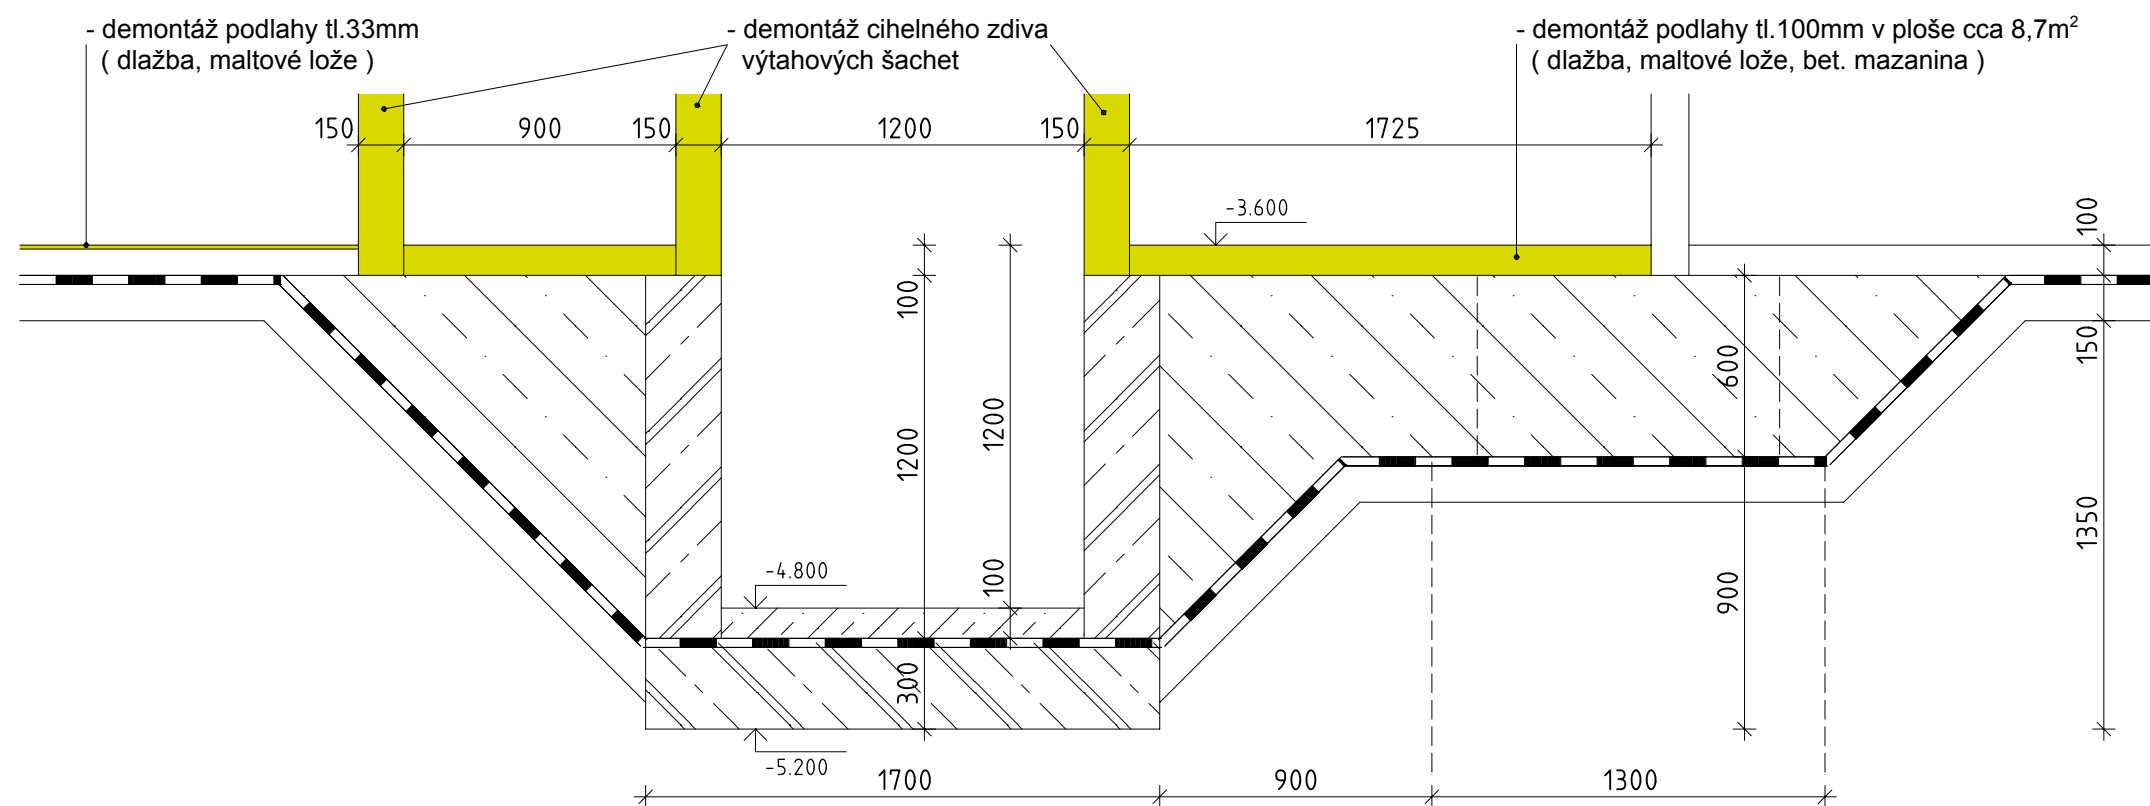

konstrukce výtahové šachty - viz v.č. D.1.1.13

konstrukce vestavovaného schodiště - viz v.č. D.1.1.16

VYPRACOVATEL: ING. ARCH. ZDENĚK ŠŤASTNÝ ING. KAREL BARTONIČEK PETR BERAN	KONTROLOVAL: ING. ARCH. ZDENĚK ŠŤASTNÝ
---	---

ZPRACOVATEL:		<div style="text-align: right;"> PROJEKTY CZ, s.r.o. 400 01 ÚSTÍ NAD LABEM, ul. HRADIŠTĚ 96/8 tel.: +420 475 211 782 e-mail: info@projekty-cz.eu </div> <div style="text-align: center; margin-top: 10px;"> OR-REG u Kraj. soudu v Ústí n. Labem dne 21.3.2009, oddíl C, vložka 27 130, IČ: 286 93 213 </div>
--------------	---	---

OBJEDNATEL: Dům kultury Teplice Mírové náměstí 2950, 41580, Teplice	ČÍSLO ZAKÁZKY:	ČÍSLO VÝTISKU:
NÁZEV ZAKÁZKY: PD REKONSTRUKCE FOYER DK TEPLICE	STUPEŇ: <div style="text-align: center; font-size: 1.5em;">DPS</div>	<div style="border: 1px solid black; height: 100px; margin-top: 10px;"></div>
ČÁST: D.1.1. ARCHITEKTONICKO - STAVEBNÍ ŘEŠENÍ OSTATNÍ ÚPRAVY OBJEKTU	OBJEKT:	
VYKRES: VÝŘEZY PŮDORYSU 1.P.P ZÁKLADOVÁ DESKA SCHODIŠTĚ	DATUM: <div style="text-align: center; font-size: 1.5em;">05/2020</div>	
MĚRÍTKO:		ČÍSLO VYKRESU: <div style="text-align: center; font-size: 1.5em;">1 : 25</div>

D.1.1.5c