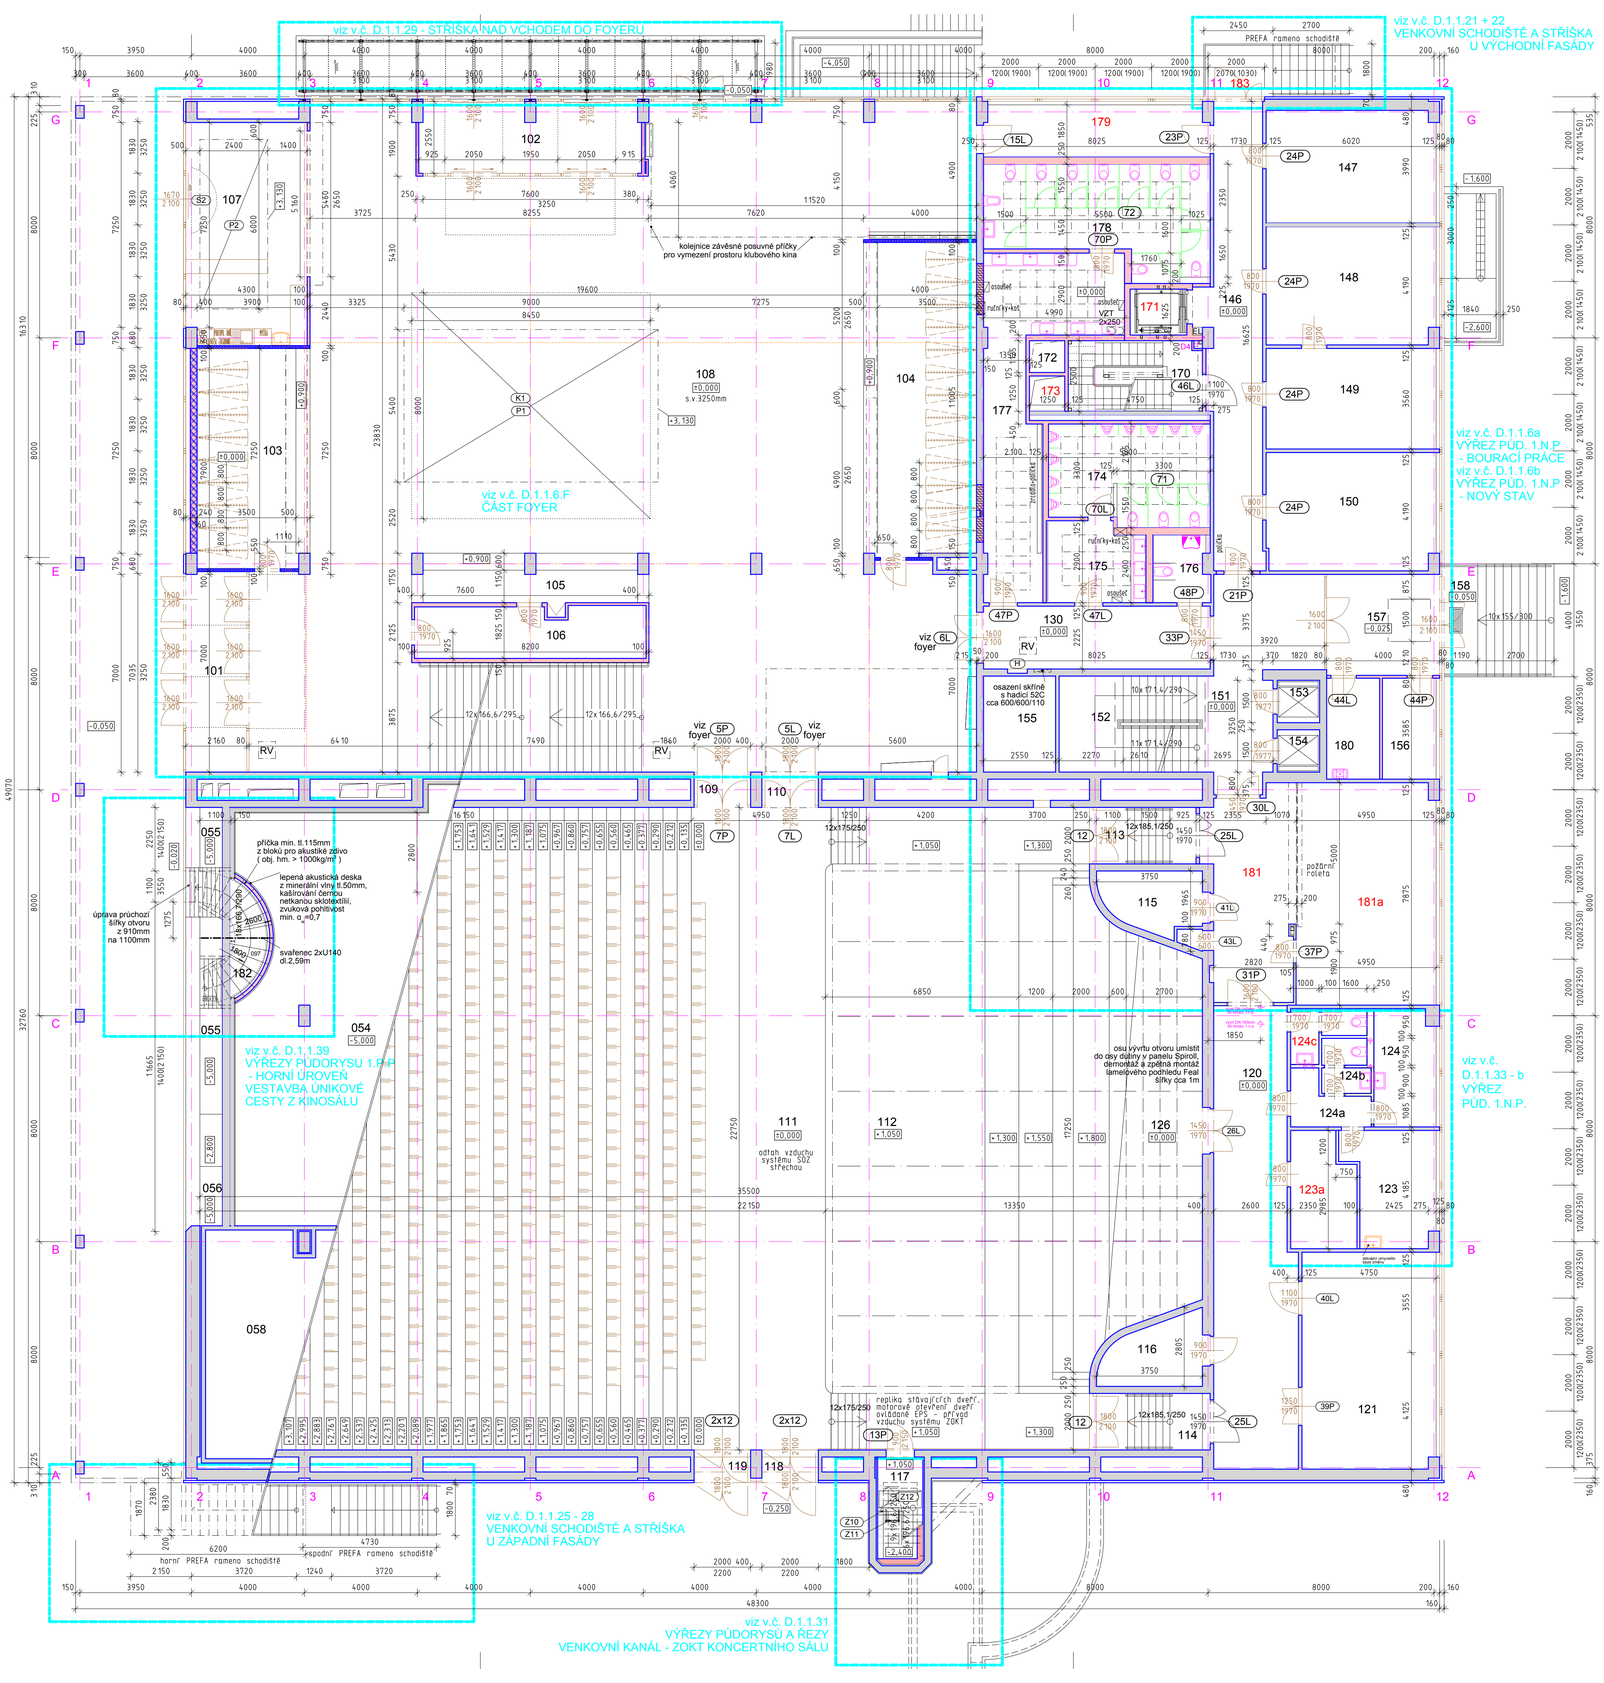

LEGENDA MÍSTNOSTÍ

ČÍSLO	NÁZEV MÍSTNOSTI	PLOCHA	PODLAHA skladba	STĚNA	STROP	POZNÁMKA
101	ZÁDVEŘÍ	15.12	ČISTÍCÍ ROHOŽ ZAPUŠTĚNÁ		ZAVĚS. P. KERAMID v.3,25	SOKL Z MRAMOROVÉHO PÁSKU
102	ZÁDVEŘÍ	19.62	ČISTÍCÍ ROHOŽ ZAPUŠTĚNÁ MRAMOROVÁ DLAŽBA		ZAVĚS. P. KERAMID v.3,25	SOKL Z MRAMOROVÉHO PÁSKU
103	ŠATNA	26.99	MRAMOROVÁ DLAŽBA	OBKLAD LAK. SKLEM	ZAVĚS. P. KERAMID v.3,25	-
104	ŠATNA	41.41	MRAMOROVÁ DLAŽBA	OBKLAD LAK. SKLEM	ZAVĚS. P. KERAMID v.3,25	-
105	RECEPCE S PRODEJEM BALENÝCH POTRAVIN	8.68	MRAMOROVÁ DLAŽBA	OBKLAD LAK. SKLEM	ZAVĚS. P. KERAMID v.3,25	-
106	RECEPCE S PRODEJNOU - ZÁZEMÍ	15.20	MRAMOROVÁ DLAŽBA		ZAVĚS. P. KERAMID v.3,25	-
107	CAFE BAR	34.16	MRAMOROVÁ DLAŽBA	OBKLAD LAK. SKLEM	ZAVĚS. P. KERAMID v.3,25 KAZET. SVĚTEL. P. v. 3,13	SOKL Z MRAMOROVÉHO PÁSKU
108	FOYER	441.08	MRAMOROVÁ DLAŽBA	MRAM. OBKL. SCUPU OBKLAD LAK. SKLEM	ZAVĚS. P. KERAMID v.3,25 KAZET. SVĚTEL. P. v. 3,13	SOKL Z MRAMOROVÉHO PÁSKU
109	ZÁDVEŘÍ	2.50	MRAMOROVÁ DLAŽBA	DŘEV. OBKLAD	DŘEV. OBKLAD	-
110	ZÁDVEŘÍ	2.50	MRAMOROVÁ DLAŽBA	DŘEV. OBKLAD	DŘEV. OBKLAD	-
111	KONCERTNÍ SÁL	504.75	REMENOVÁ PODL. + KOBEREC	DŘEV. AKUST. OBKL.	DŘEV. AKUST. OBKL.	-
112	PODIUM	264.15	REMENOVÁ PODL. EPOXY NÁTĚR	DŘEV. AKUST. OBKL.	DŘEV. AKUST. OBKL.	-
113	**PRAVÝ NÁSTUP**	**7.05**	HORNÍ ŘEMENOVÁ SPODNÍ PVC P6	-	pohled skláď. - lis.sk.vlna	**při stavbě prachotěsně utěsnit do koncert. sálu**
114	LEVÝ NÁSTUP	8.05	HORNÍ ŘEMENOVÁ SPODNÍ PVC	-	-	SCHODIŠTĚ FOŠNOVÉ
115	PATR. ROZVODNA	7.44	BET. PODLAHA S CEM. POTĚREM+EPOXY NÁTĚR	-	-	VYTAŽ. POŽLÁBEK
116	SKLAD	7.99	BET. PODLAHA S CEM. POTĚREM+EPOXY NÁTĚR	-	-	VYTAŽ. POŽLÁBEK
117	SCHODIŠTĚ VARHAN.	6.48	PODL. POVLAK PVC	-	-	PODL. LIŠTA PVC
118	ZÁDV. NOUZ. VÝCHOD	2.32	ŘEMENOVÁ PODL. EPOXY NÁTĚR	DŘEV. OBKLAD	DŘEV. OBKLAD	-
119	ZÁDV. NOUZ. VÝCHOD	2.32	ŘEMENOVÁ PODL. EPOXY NÁTĚR	DŘEV. OBKLAD	DŘEV. OBKLAD	-
120	SHROMAŽDIŠTĚ ÚČINKUJÍCÍCH	45.79	PODL. POVLAK PVC	-	PODHLED KERAMID V.+3,530 PODHLED FEAL V.+3,100	PODL. LIŠTA PVC
121	SKLAD HUDEBNÍCH NÁSTROJŮ	36.36	PODL. POVLAK PVC	-	KRYCÍ PODHLED KERAMID V. +3,530	PODL. LIŠTA PVC
123	ŠATNA ÚČINKUJÍCÍCH - SÓLIST.	11.88	PODL. POVLAK PVC	OTĚRUVZD. MALBA	KRYCÍ PODHLED KERAMID V. +3,530	PODL. LIŠTA PVC
124	ŠATNA ÚČINKUJÍCÍCH - SÓLIST.	8.98	PODL. POVLAK PVC	OTĚRUVZD. MALBA	KRYCÍ PODHLED KERAMID V. +3,530	PODL. LIŠTA PVC
126	PROSTOR POD PODIEM	266.65	BET. PODLAHA S CEM. POTĚREM+EPOXY NÁTĚR	-	PROTIPOŽ. NASTŘIK KOVOVÝCH KONSTR.	-
130	**CHODBA**	**17.86**	MRAMOROVÁ DLAŽBA STÁV. P11		plný SDK - sádrovlákno 2 x 12,5mm	MRAMOR. SOKL 20 CM
146	**SPOJOVACI CHODBA**	**30.77**	PODL. POVLAK PVC P6	-	pohled skláď. - lis.sk.vlna +3,100	přeložení 1,5m systém. soklová lišta
147	SPISOVNA	23.90	PODL. POVLAK PVC - TEP. IZOLACÍ	-	SPUŠTĚNÝ PODHLED KERAMID V. +3,530	PODL. LIŠTA PVC
148	ŠATNA ÚČINKUJÍCÍCH	25.05	PODL. POVLAK PVC - TEP. IZOLACÍ	-	SPUŠTĚNÝ PODHLED KERAMID V. +3,530	PODL. LIŠTA PVC
149	ŠATNA ÚČINKUJÍCÍCH	21.43	PODL. POVLAK PVC - TEP. IZOLACÍ	-	SPUŠTĚNÝ PODHLED KERAMID V. +3,530	PODL. LIŠTA PVC
150	ŠATNA ÚČINKUJÍCÍCH	24.97	PODL. POVLAK PVC - TEP. IZOLACÍ	-	SPUŠTĚNÝ PODHLED KERAMID V. +3,530	PODL. LIŠTA PVC
151	KOMUN. PROSTOR	23.12	MRAMOROVÁ DLAŽBA STÁV. P11	-	PODHLED KERAMID V.+3,530 PODHLED FEAL V.+3,100	MRAMOR. SOKL 20 CM
152	SCHODIŠTĚ (CHÚC - A)	17.58	MRAMOROVÁ OBKLAD	-	PODHLED KERAMID	MRAMOR. SOKL 20 CM
153	OSOB. VÝTAH 320 KG	2.25	-	-	-	-
154	OSOB. VÝTAH 320 KG	2.25	-	-	-	-
155	ROZVODY VZT	8.67	-	-	-	-
156	**ÚSTŘEDNA EPS**	**13.60**	PODL. POVLAK PVC P6	-	KRYCÍ PODHLED KERAMID V. +3,530	**PODL. LIŠTA PVC**
157	ZÁDVEŘÍ	14.34	MRAMOROVÁ DLAŽBA STÁV. P11		KRYCÍ PODHLED KERAMID V. +3,530	MRAMOR. SOKL 20 CM
158	NÁST. SCHODIŠTĚ	15.56	MRAMOROVÁ OBKLAD	-	-	-

LEGENDA MÍSTNOSTÍ - 1PP

54	STROJOVNA VZT		BET. PODLAHA S CEM. POTĚREM+EPOXY NÁTĚR	DŘEVOLV. DESKY tl.25mm	PANELY PSV + DŘEVOLV. DESKY tl.25mm	BET. POŽLÁBEK
55	NÁS. KOM. - ÚNIK		BET. POTĚR + NÁTĚR vyšlehlý+epoxy nátěr	-	-	-
56	NÁS. KOMORA		BET. POTĚR + NÁTĚR vyšlehlý+epoxy nátěr	-	-	-
58	VÝMĚNÍKOVÁ STANICE		BET. PODLAHA S CEM. POTĚREM+EPOXY NÁTĚR	DŘEVOLV. DESKY tl.25mm	DŘEVOLV. DESKY tl.25mm	BET. POŽLÁBEK

LEGENDA MÍSTNOSTÍ - REKONSTRUKCE FOYER DK TEPLICE

ČÍSLO	NÁZEV MÍSTNOSTI	PLOCHA	PODLAHA skladba	STĚNA	STROP	POZNÁMKA
123a	PŘÍRUČNÍ SKLAD	9,01	PODL. POVLAK PVC	OTĚRUVZD. MALBA	KRYCÍ PODHLED KERAMID V. +3,530	PODL. LIŠTA PVC
124a	CHODBA	4,10	KER. DLAŽBA	OTĚRUVZD. MALBA	SKLÁD. MINER. v+2,700	KER. SOKL V. 100MM
124b	SOC. ZAŘÍZENÍ SÓLISTÉ	3,26	KER. DLAŽBA	KER. OBKLAD v. 2,1m OTĚRUVZD. MALBA	KP KERAMID V. +3,530 SKLÁD. MINER. v+2,700	-
124c	POHOTOVOSTNÍ SOC. ZAŘÍZENÍ	5,40	KER. DLAŽBA	KER. OBKLAD v. 2,1m OTĚRUVZD. MALBA	KP KERAMID V. +3,530 SKLÁD. MINER. v+2,700	-
170	SCHODIŠTĚ (CHÚC - B)	11,63 0,4	PLECH. PROFILY CEM. POTĚR + NÁTĚR P9	vyztuž. stěrková omítka obrušuvzd. malba	-	-
171	VÝTAHOVÁ ŠACHTA	3.27	-	stěrková omítka obrušuvzd. malba	-	-
172	ŠACHTA VĚTRÁNÍ SCHODIŠTĚ	1.41	-	stěrková omítka obrušuvzd. malba	-	-
173	ŠACHTA ZOKT - KINO ODTAH	1.56	-	stěrková omítka obrušuvzd. malba	-	-
174	WC MUŽI	19.98	KER. DLAŽBA P1	ker. obklad velkoformát.	SDK + SKL. MINERÁLNÍ	-
175	PŘEDSÍŇ WC MUŽI	9.65	KER. DLAŽBA P1	ker. obklad velkoformát.	SDK + SKL. MINERÁLNÍ	-
176	WC IMOBILNÍ	4.32	KER. DLAŽBA P1	ker. obklad velkoformát.	SKLÁDANÝ MINERÁLNÍ	-
177	PŘEDSÍŇ WC ŽENY	32,25	KER. DLAŽBA P1	ker. obklad velkoformát.	SDK + SKL. MINERÁLNÍ	-
178	WC ŽENY	27.25	KER. DLAŽBA P1	ker. obklad velkoformát.	SDK + SKL. MINERÁLNÍ	-
179	SKLAD CATERINGU	14.58	KER. DLAŽBA P2	ker. obklad	SKLÁDANÝ MINERÁLNÍ	-
180	ÚKLIDOVÁ KOMORA	6.70	PODL. POVLAK PVC P6	omyvat. nátěr. v. 1,8m malba	KRYCÍ PODHLED KERAMID V. +3,530	systém. soklová lišta
181	PŘEDSÍŇ CHÚC "A"	21,68	PODL. POVLAK PVC P6	-	sádr. podh. Keramid v.+3,530 + pohled skládaný - lis.sk.vlna	systém. soklová lišta
181a	SHROMAŽDIŠTĚ ÚČINKUJÍCÍCH	39,40	PODL. POVLAK PVC P6	-	sádr. podh. Keramid v.+3,530 + pohled skládaný - lis.sk.vlna	systém. soklová lišta
182(097)	ÚNIKOVÉ SCHODIŠTĚ Z KINA	8.54	BET. POTĚR + NÁTĚR	omítka jednovrstvá	omítka tl. 15mm - 4,2m² SDK sanonos. EI60 - 4,4m²	-
183	VENKOVNÍ ÚNIKOVÉ. SCHOD.	8.88	PREFA BETON VODOVZD.	-	SKLENĚNÁ MARKÝZA	-

LEGENDA MÁTERIÁLŮ

- STÁVAJÍCÍ KONSTRUKCE (beton, ocel, zdivo a pod.)
- NOVÁ KONSTRUKCE
  pórobeton třídy P2-500 tl.75 - 150mm
  třídy P4-550 tl. 200mm

CELKOVÉ PŮDORYSY V MĚŘ. 1:100 JSOU ORIENTAČNÍ. POPIS A KÓTY KONSTRUKCÍ V PD JEDNOTLIVÝCH ČÁSTÍ A VE VÝŘEZECH PŮDORYSŮ JSOU NADŘAZENÉ POPISU A KÓTÁM V CELK. PŮDORYSU

VYPRACOVAL: ING. ARCH ZDENĚK ŠŤASTNÝ ING. KAREL BARTONÍČEK PETR BERAN	KONTROLOVAL: ING. ARCH. ZDENĚK ŠŤASTNÝ

ZPRACOVATEL: projekty CZ
PROJEKTY CZ, s.r.o.
400 01 ÚSTÍ NAD LABEM, ul. HRADIŠTĚ 96/8
tel.: +420 475 211 782
e-mail: info@projekty-cz.eu
OR-REG u Kraj. soudu v Ústí n. Labem dne 21.3.2000, oddíl C, vložka 27130, IČ: 286 93 213

OBJEDNATEL:	Dům kultury Teplice Mírové náměstí 2950, 41580, Teplice	ČÍSLO ZAKÁZKY:	ČÍSLO VÝTISKU:
NÁZEV ZAKÁZKY:	**PD REKONSTRUKCE FOYER DK TEPLICE**	STUPEŇ:	DPS
ČÁST:	**D.1.1.** ARCHITEKTONICKO - STAVEBNÍ ŘEŠENÍ OSTATNÍ ÚPRAVY OBJEKTU	OBJEKT:	
		DATUM:	5/2020
VÝKRES:	**PŮDORYS 1.N.P. NOVÝ STAV**	MĚŘÍTKO:	1:100
		ČÍSLO VÝKRESU:	**D.1.1.6**