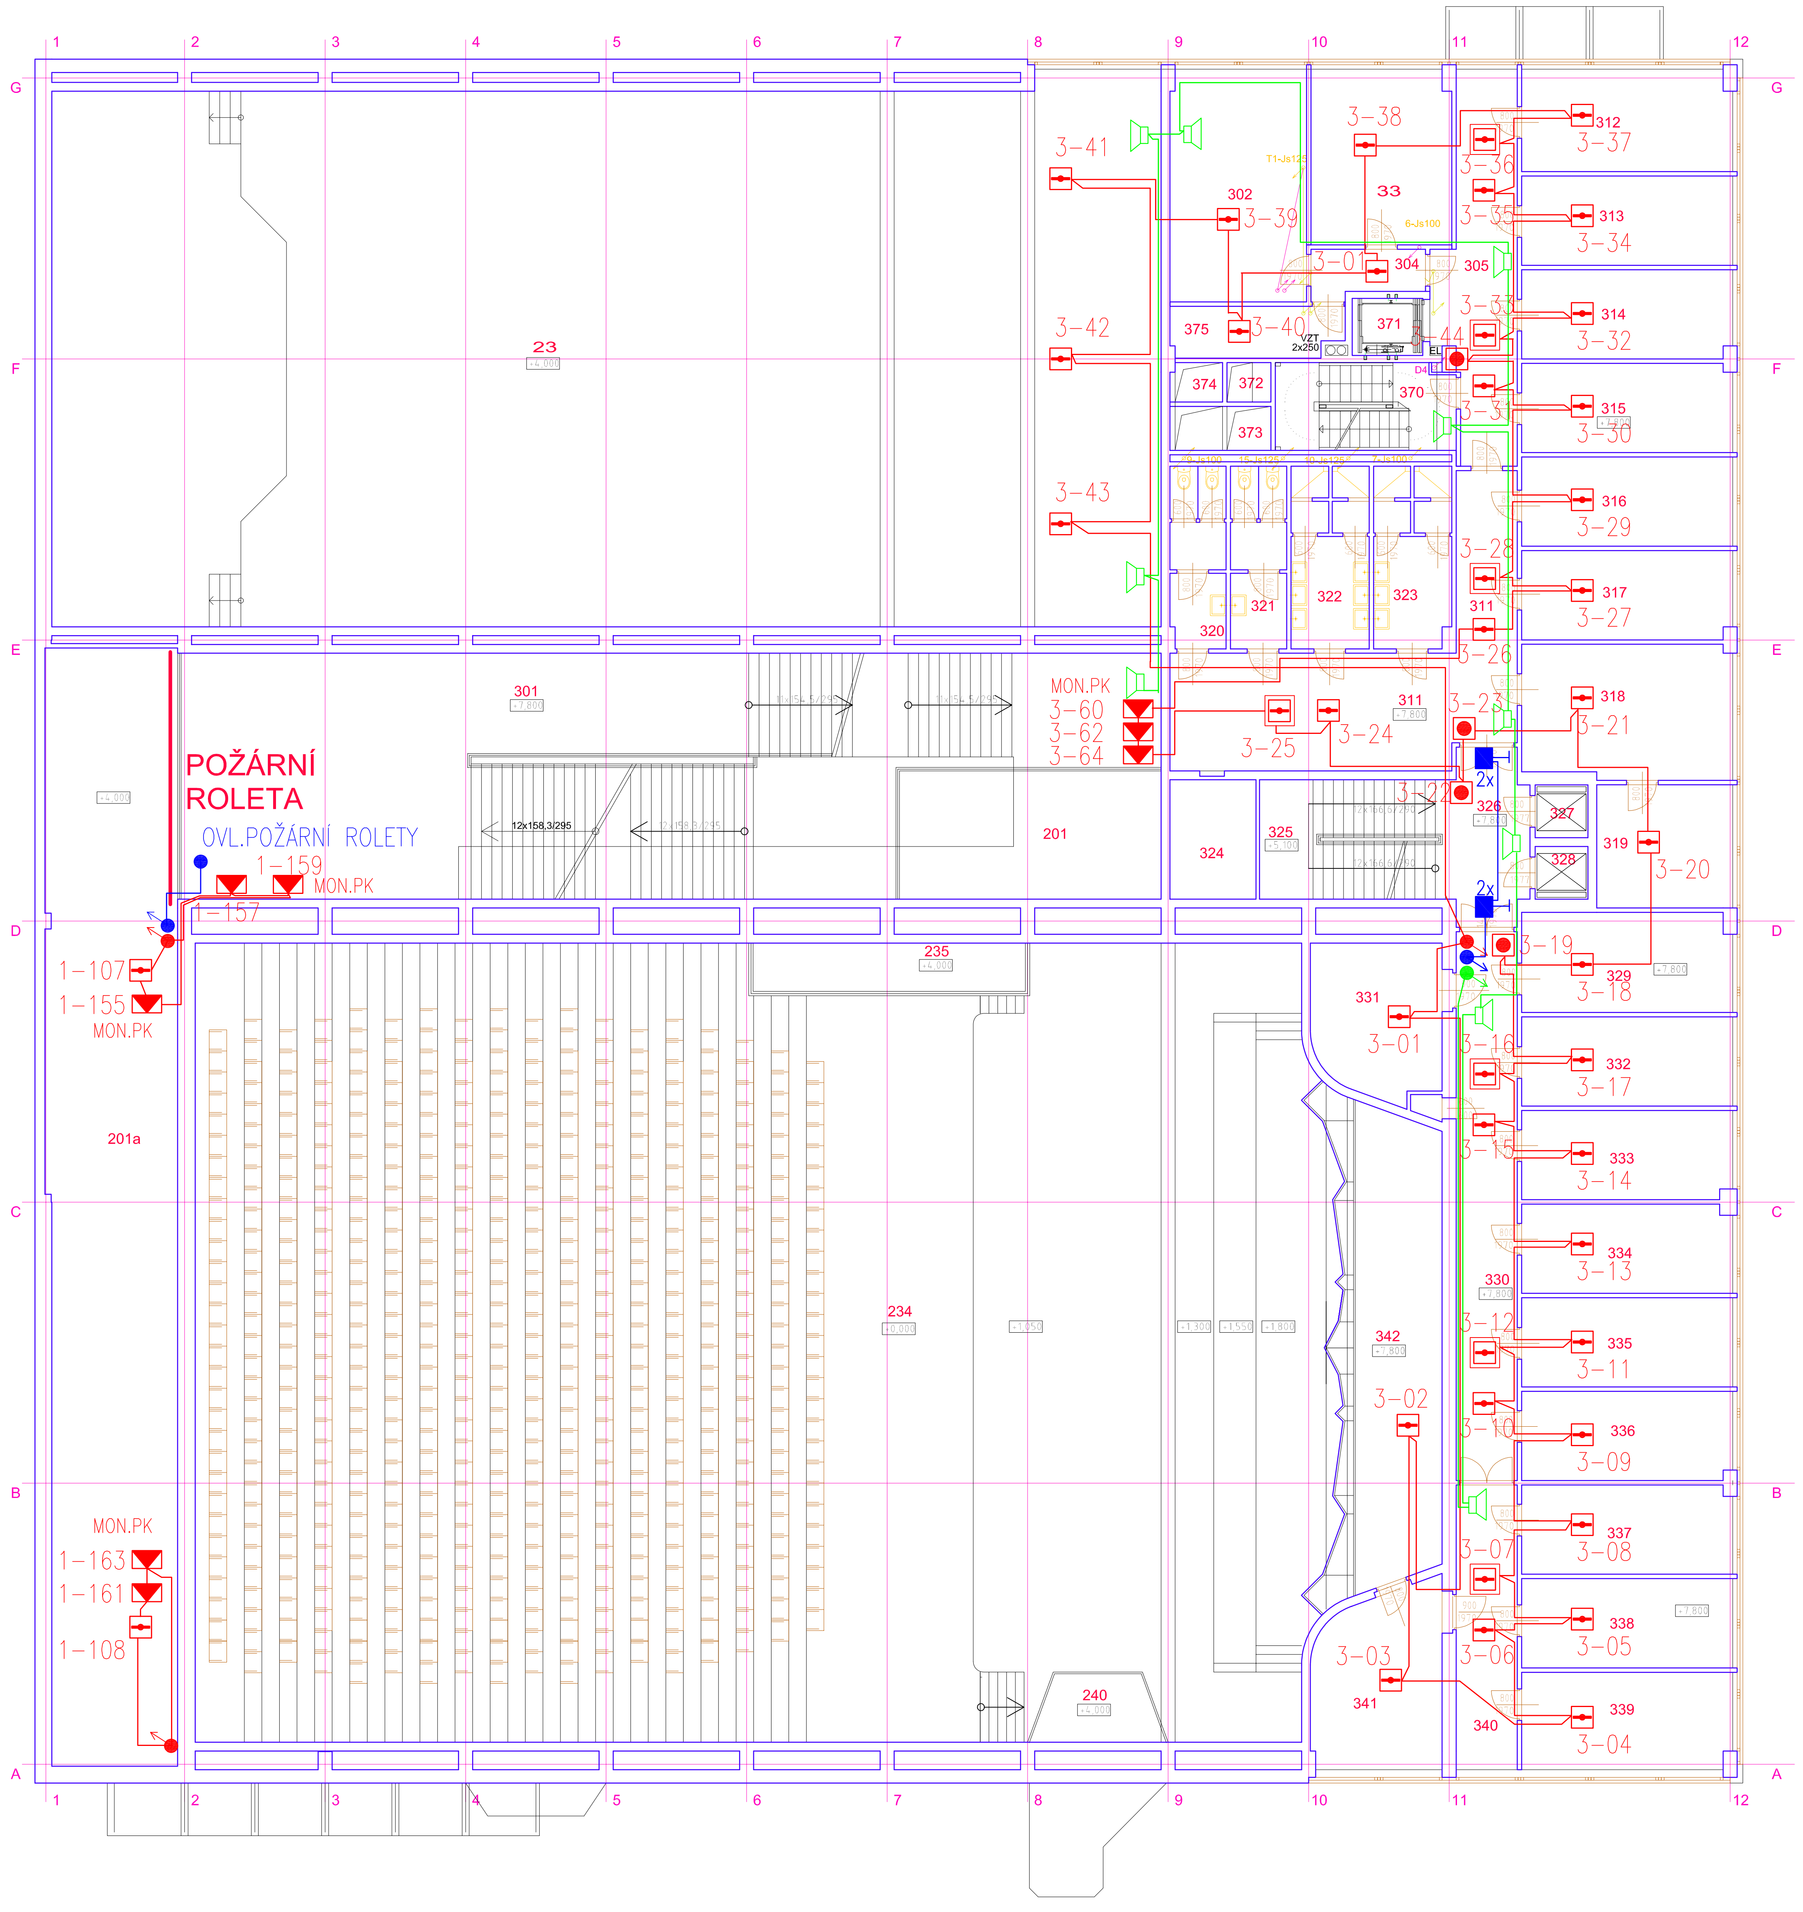

LEGENDA MÍSTNOSTÍ

ČÍSLO	NÁZEV MÍSTNOSTI	PLOCHA	PODLAHA	STĚNA	STROP	POZNÁMKA
201	FOYER	VIZ. 2.NP.	-	-	-	VIZ. 2.NP.
201a	FOYER - CHÚC "A"	VIZ. 2.NP.				
23	ESTRÁNÍ SÁL 480 OSOB	490,15	-	-	-	VIZ. 2.NP.
234	KONCERTNÍ SÁL 549 OSOB	494,86	-	-	-	VIZ. 2.NP.
235	BALKON - TECHNIKA	12,00	-	-	-	VIZ. 2.NP.
240	VARHANÍK	16,48	-	-	-	VIZ. 2.NP.
301	FOYER 3.NP.	81,76	MRAMOROVÁ DLAŽBA	-	ZAVĚŠENÝ PODHLED KERAMID	MRAMOR, SOKL 20 CM
302	FILHARMONIE - KANCELÁŘ	25,68	PODLAH. POVLAK PVC	-	ZAVĚŠENÝ PODHLED KERAMID V. +10,500	SOKL LIŠTA PVC
33	FILHARMONIE - KANCELÁŘ	19,88	PODLAH. POVLAK PVC	-	ZAVĚŠENÝ PODHLED KERAMID V. +10,500	SOKL LIŠTA PVC
304	CHODBA	4,20	PODLAH. POVLAK PVC	-	ZAVĚŠENÝ PODHLED KERAMID V. +10,500	SOKL LIŠTA PVC
305	CHODBA	22,13	PODLAH. POVLAK PVC	-	ZAVĚŠENÝ PODHLED KERAMID V. +10,800	SOKL LIŠTA PVC
311	CHODBA	40,68	PODLAH. POVLAK PVC	-	PODHLED FEAL V. +10,350	SOKL LIŠTA PVC
312	FILHARMONIE - KANCELÁŘ	17,35	PODLAH. POVLAK PVC	-	KRYCÍ PODHLED KERAMID V. +10,730	SOKL LIŠTA PVC
313	FILHARMONIE - KANCELÁŘ	15,30	PODLAH. POVLAK PVC	-	KRYCÍ PODHLED KERAMID V. +10,730	SOKL LIŠTA PVC
314	FILHARMONIE - KANCELÁŘ	15,16	PODLAH. POVLAK PVC	-	KRYCÍ PODHLED KERAMID V. +10,730	SOKL LIŠTA PVC
315	FILHARMONIE - KANCELÁŘ	15,20	PODLAH. POVLAK PVC	-	KRYCÍ PODHLED KERAMID V. +10,730	SOKL LIŠTA PVC
316	ŠATNA FILHARMONIE 6 OSOB	15,27	PODLAH. POVLAK PVC	-	KRYCÍ PODHLED KERAMID V. +10,730	SOKL LIŠTA PVC
317	ŠATNA FILHARMONIE 6 OSOB	15,16	PODLAH. POVLAK PVC	-	KRYCÍ PODHLED KERAMID V. +10,730	SOKL LIŠTA PVC
318	FILHARMONIE - ARCHIV	22,70	PODLAH. POVLAK PVC	-	KRYCÍ PODHLED KERAMID V. +10,730	SOKL LIŠTA PVC
319	FILHARMONIE - ARCHIV	13,58	PODLAH. POVLAK PVC	-	KRYCÍ PODHLED KERAMID V. +10,730	SOKL LIŠTA PVC
320	WC ŽENY	8,11	KERAM. DLAŽBA	-	SPUŠTĚNÝ PODHLED KERAMID V +10,350	BELNÍN, OBKLAD BÍLÝ 150x75, V. 195 CM
321	WC MUŽI	8,20	KERAM. DLAŽBA	-	SPUŠTĚNÝ PODHLED KERAMID V +10,350	BELNÍN, OBKLAD BÍLÝ 150x75, V. 195 CM
322	UMÝV.,SPRCHA MUŽI	11,06	KERAM. DLAŽBA	-	SPUŠTĚNÝ PODHLED KERAMID V +10,350	BELNÍN, OBKLAD BÍLÝ 150x75, V. 195 CM
323	UMÝV.,SPRCHA ŽENY	10,90	KERAM. DLAŽBA	-	SPUŠTĚNÝ PODHLED KERAMID V +10,350	BELNÍN, OBKLAD BÍLÝ 150x75, V. 195 CM
324	ROZVODY VZT	8,33	-	-	-	-
325	SCHODIŠTĚ (CHÚC - A)	18,00	MRAMOROVÁ OBKLAD	-	ZAKRYT. KCE, SCHOD. RAMEN PODHL. KERAMID	MRAMOR, SOKL 20 CM
326	CHODBA PŘED VÝTAHY	11,12	MRAMOROVÁ OBKLAD	-	PODHLED FEAL V. +10,350	MRAMOR, SOKL 20 CM
327	OSOBNÍ VÝTAH TOV 320	2,25	-	-	-	-
328	OSOBNÍ VÝTAH TOV 320	2,25	-	-	-	-
329	ŠATNA FILHARMONIE 6 OSOB	16,96	PODLAH. POVLAK PVC	-	SPUŠTĚNÝ PODHLED KERAMID V +10,750	SOKL LIŠTA PVC
330	CHODBA	27,19	PODLAH. POVLAK PVC	-	PODHLED FEAL V. +10,350	SOKL LIŠTA PVC
331	ROZVODNA JEVIŠTNÍ TECHNIKY	16,13	BET. MAZ. S CEM. POT., VÝTAZ. POZLABEK EPOX. NÁTĚR	10 CM	-	-
332	ŠATNA FILHARMONIE 6 OSOB	15,27	PODLAH. POVLAK PVC	-	SPUŠTĚNÝ PODHLED KERAMID V +10,750	SOKL LIŠTA PVC
333	ŠATNA FILHARMONIE 6 OSOB	15,15	PODLAH. POVLAK PVC	-	SPUŠTĚNÝ PODHLED KERAMID V +10,750	SOKL LIŠTA PVC
334	ŠATNA FILHARMONIE 6 OSOB	15,15	PODLAH. POVLAK PVC	-	SPUŠTĚNÝ PODHLED KERAMID V +10,750	SOKL LIŠTA PVC
335	ŠATNA FILHARMONIE 6 OSOB	15,27	PODLAH. POVLAK PVC	-	SPUŠTĚNÝ PODHLED KERAMID V +10,750	SOKL LIŠTA PVC
336	ŠATNA FILHARMONIE 6 OSOB	15,18	PODLAH. POVLAK PVC	-	SPUŠTĚNÝ PODHLED KERAMID V +10,750	SOKL LIŠTA PVC
337	KANCELÁŘ	15,18	PODLAH. POVLAK PVC	-	SPUŠTĚNÝ PODHLED KERAMID V +10,750	SOKL LIŠTA PVC
338	KANCELÁŘ	15,30	PODLAH. POVLAK PVC	-	SPUŠTĚNÝ PODHLED KERAMID V +10,750	SOKL LIŠTA PVC
339	KANCELÁŘ	16,50	PODLAH. POVLAK PVC	-	SPUŠTĚNÝ PODHLED KERAMID V +10,750	SOKL LIŠTA PVC
340	CHODBA	14,10	PODLAH. POVLAK PVC	-	PODHLED FEAL V. +10,350	SOKL LIŠTA PVC
341	UČEBNA, VARHANY - SETZERY	18,39	PODLAH. POVLAK PVC	-	-	SOKL LIŠTA PVC
342	VARHANY - TECHNOLOGIE	32,69	PODLAH. POVLAK PVC	AKUSTICKÁ ÚPRAVA STĚN	-	SOKL LIŠTA PVC

LEGENDA MÁTERIÁLŮ

- STÁVAJÍCÍ KONSTRUKCE

LEGENDA MÍSTNOSTÍ - REKONSTRUKCE FOYER DK TEPLICE

370	SCHODIŠTĚ (CHÚC - B)	11,96	CEM. STĚRKA	-	PLNÝ SDK	-
371	VÝTAHOVÁ ŠACHTA	3,27	-	-	-	-
372	ŠACHTA VĚTRÁNÍ SCHODIŠTĚ	1,41	-	-	-	-
373	ŠACHTA ZOKT - ODTAH KINO	1,56	-	-	-	-
374	ŠACHTA ZOKT - PŘÍVOD ESTR. SÁLU	1,52	-	-	-	-
375	KOMORA	6,97	CEM. STĚRKA	-	MINER. SKLÁDANÝ	-

LEGENDA PRVKY EPS

- EPS — Ústředna elektrické požár.signalizace
- TABLO — Tablo obsluhy
- OPPO — Obslužné pole požární ochrany
- KTPO — Klíčový trezor požární ochrany
- ZDP — Zařízení dálkového přenosu
- Opticko–kouřový multisenzor
- Opticko–kouřový multisenzor nad podhledem
- Tlačítkový hlásič
- Vstupně–výstupní modul
- Lineární hlásič
- Stroboskopický blikač
- Siréna s blikačem
- Přídržný magnet
- Reproduktor ER
- Ústředna evakuačního rozhlasu

- kabel JYSTY 1x2x0,8
- kabel JE–H(St)H FE180/E60 8x2x0,8
- kabel JE–H(St)H FE180/E60 1x2x0,8
- kabel NHXH E90 3x1,5

Příklad popisu hlásičů

3–01

- číslo (adresa) hlásiče
- číslo kruhové hlásící linky

VYPRACOVAL(A):
Pavel Šnobl
Ing.Tomáš Rosenkranc

ERCÉ technika s.r.o.
Pivovarská 2950/12A, 460 01 Liberec 1
Zápis v obchodním rejstříku vedeném Krajským soudem v Ústí nad Labem oddíl C, vložka 34514
IČ: 63032721 DIČ: CZ63032721

KONTROLOVAL(A):
Ing.Tomáš Rosenkranc

ZPRACOVATEL:
PROJEKTY CZ, s.r.o.
400 01 ÚSTÍ NAD LABEM, ul. HRADIŠTĚ 96/8
tel.: +420 475 211 782
e-mail: info@projekty-cz.eu
OR-REG u Kraj. soudu v Ústí n. Labem dne 21.3.2009, oddíl C, vložka 27 130, IČ: 256 93 213

OBJEDNATEL: Dům kultury Teplice, Mírové náměstí 2950, 41580, Teplice
ČÍSLO ZAKÁZKY: 410-200067
STUPEŇ: DPS
NÁZEV ZAKÁZKY: PD REKONSTRUKCE FOYER DK TEPLICE
OBJEKT:
ČÁST: D.1.3.B POŽÁRNĚ BEZPEČNOSTNÍ ŘEŠENÍ ELEKTRICKÁ POŽÁRNÍ SIGNALIZACE + EVAKUAČNÍ ROZHLAS
DATUM: 05/2020
VYPRACOVAL: PŮDORYS 3.N.P. NOVÝ STAV
MĚŘÍTKO: 1:100
ČÍSLO VÝKRESU: D.1.3.B/3