

ZNAČENÍ: ⑨ SKŘÍŇKA S DVÍŘKY  
POČET KS: 1

POPIS

VOLNĚ STOJÍCÍ SKŘÍŇKA S 3 NALOŽENÝMI DVÍŘKY A 2 PŘESTAVITELNÝMI POLICEMI V KAŽDÉM ZE 3 ODDÍLŮ. JE VYROBĚNA Z LTD DVOU DEZENŮ.

LEGENDA :

- 1 PŮDY,POLICE,ZÁDA:LAMINODESKA(LTD) "ŠEDÁ" TL.18mm, HRANA "DUB"
- 2 DVÍŘKA: LTD "DUB" TL.18mm, ABS HRANA "ŠEDÁ"
- 3 BOČNICE,STOJINY: LTD "DUB" TL.18mm, ABS HRANA "DUB"
- 4 SOKL,DNO:LTD "ŠEDÁ"
- 5 ÚCHYTKA ZÁPUSTNÁ CHROM SATIN N.NEREZ, Ø 50mm,VIZ VÝKAZ VÝMĚR A VDTV
- 6 ZAMEK NÁBYTKOVÝ S CYLINDR.VLOŽKOU, POVrch CHROM SATIN N. NEREZ
- 7 PODPĚRKA POLICE ČIPKOVÁ NEBO PŮLENÁ

POVRCHOVÁ ÚPRAVA: 0  
KOORDINACE: 0


LAMINODESKY / LAMINÁTY  
– ZNAČENÍ NA VÝKRESECH:

- "FLEETWOOD" – EGGER H3451 ST22 FLEETWOOD ŠAMPAŇSKÝ
- "DUB" – EGGER H3157 ST12 DUB VICENZA
- "ŽLUTÁ"– EGGER U163 ST9 KARI ŽLUTÁ
- "BILÁ"– EGGER W1000 ST9 PRÉMOVĚ BILÁ
- "ŠEDÁ"– EGGER U702 ST9 KAŠMÍROVĚ ŠEDÁ
- "ČERVENÁ"– EGGER U390 ST9 INDIÁNSKÁ ČERVENÁ

POZNÁMKY:


NEDILNOU SOUČÁSTÍ DOKUMENTACE JE TECH.ZPRÁVA, VDTV A VÝKAZ VÝMĚR KONSTRUKČNÍ ZTUŽENÍ NAPŘÍMĚKKÝM DŘEVEM V ROZÍCH,PŘÍŘEZY DESEK ATP. NEJSOU ZPRAVIDLA KRESLENA, ŘEŠÍ JE VÝROBNÍ (DILENSKÁ) DOKUMENTACE

HOŘAVA ARCHITEKTI / ARCHITECTS		ELIAŠOVA 43 16000 PRAHA 6 IČO:13829858
autoriz.projektant:	ING.ARCH. T. HOŘAVA ING.ARCH. T. HOŘAVA	
číslo zakázky:	0222	
stůpeň:	PD PRO PROVEDENÍ INTERIERU	
stavebník:	REGIONÁLNÍ KNIHOVNA TEPLICE LÍPOVÁ 796 /13, TEPLICE	datum: 6/2022
stávba:	PROJEKT INTERIERU DĚTSKÉHO ODDĚLENÍ REGIONÁLNÍ KNIHOVNY TEPLICE	
obsah výkresu:	9 SKŘÍŇKA S DVÍŘKY 1:10	výkres č.: 13

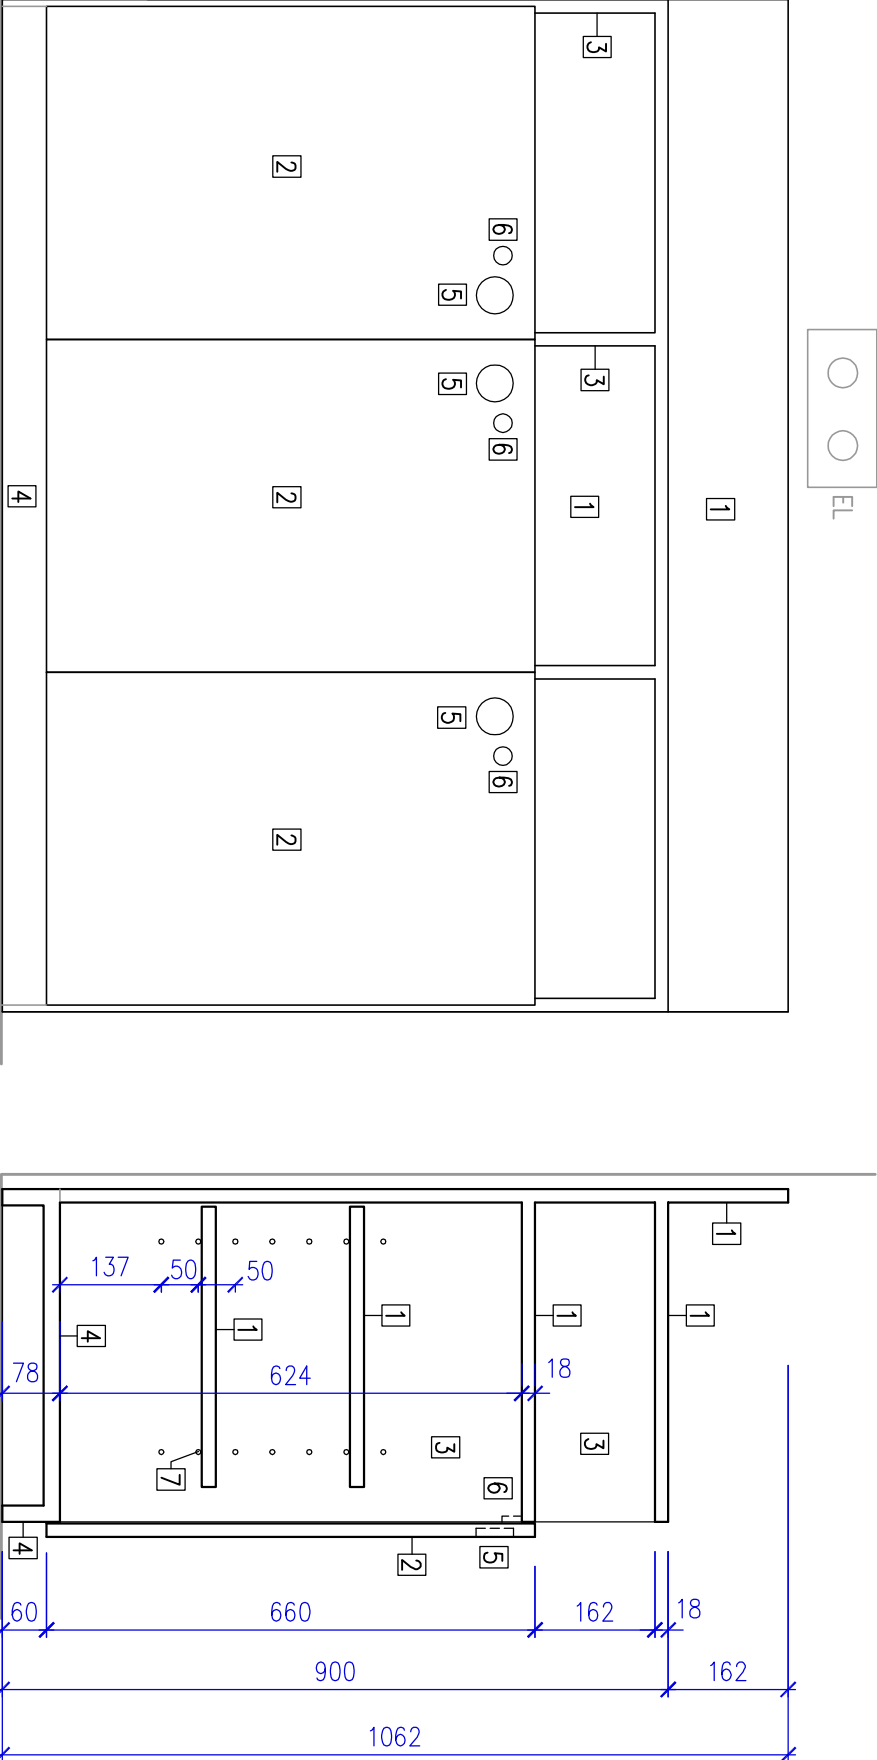

POHLED ČELNÍ

SVISLÝ ŘEZ

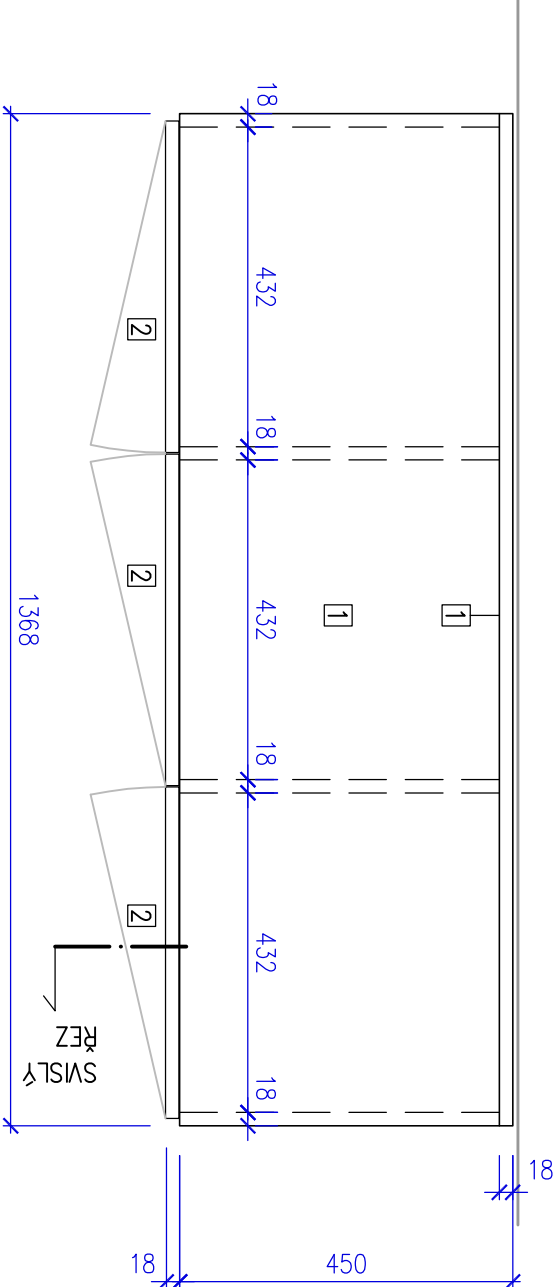

PŮDORYS